
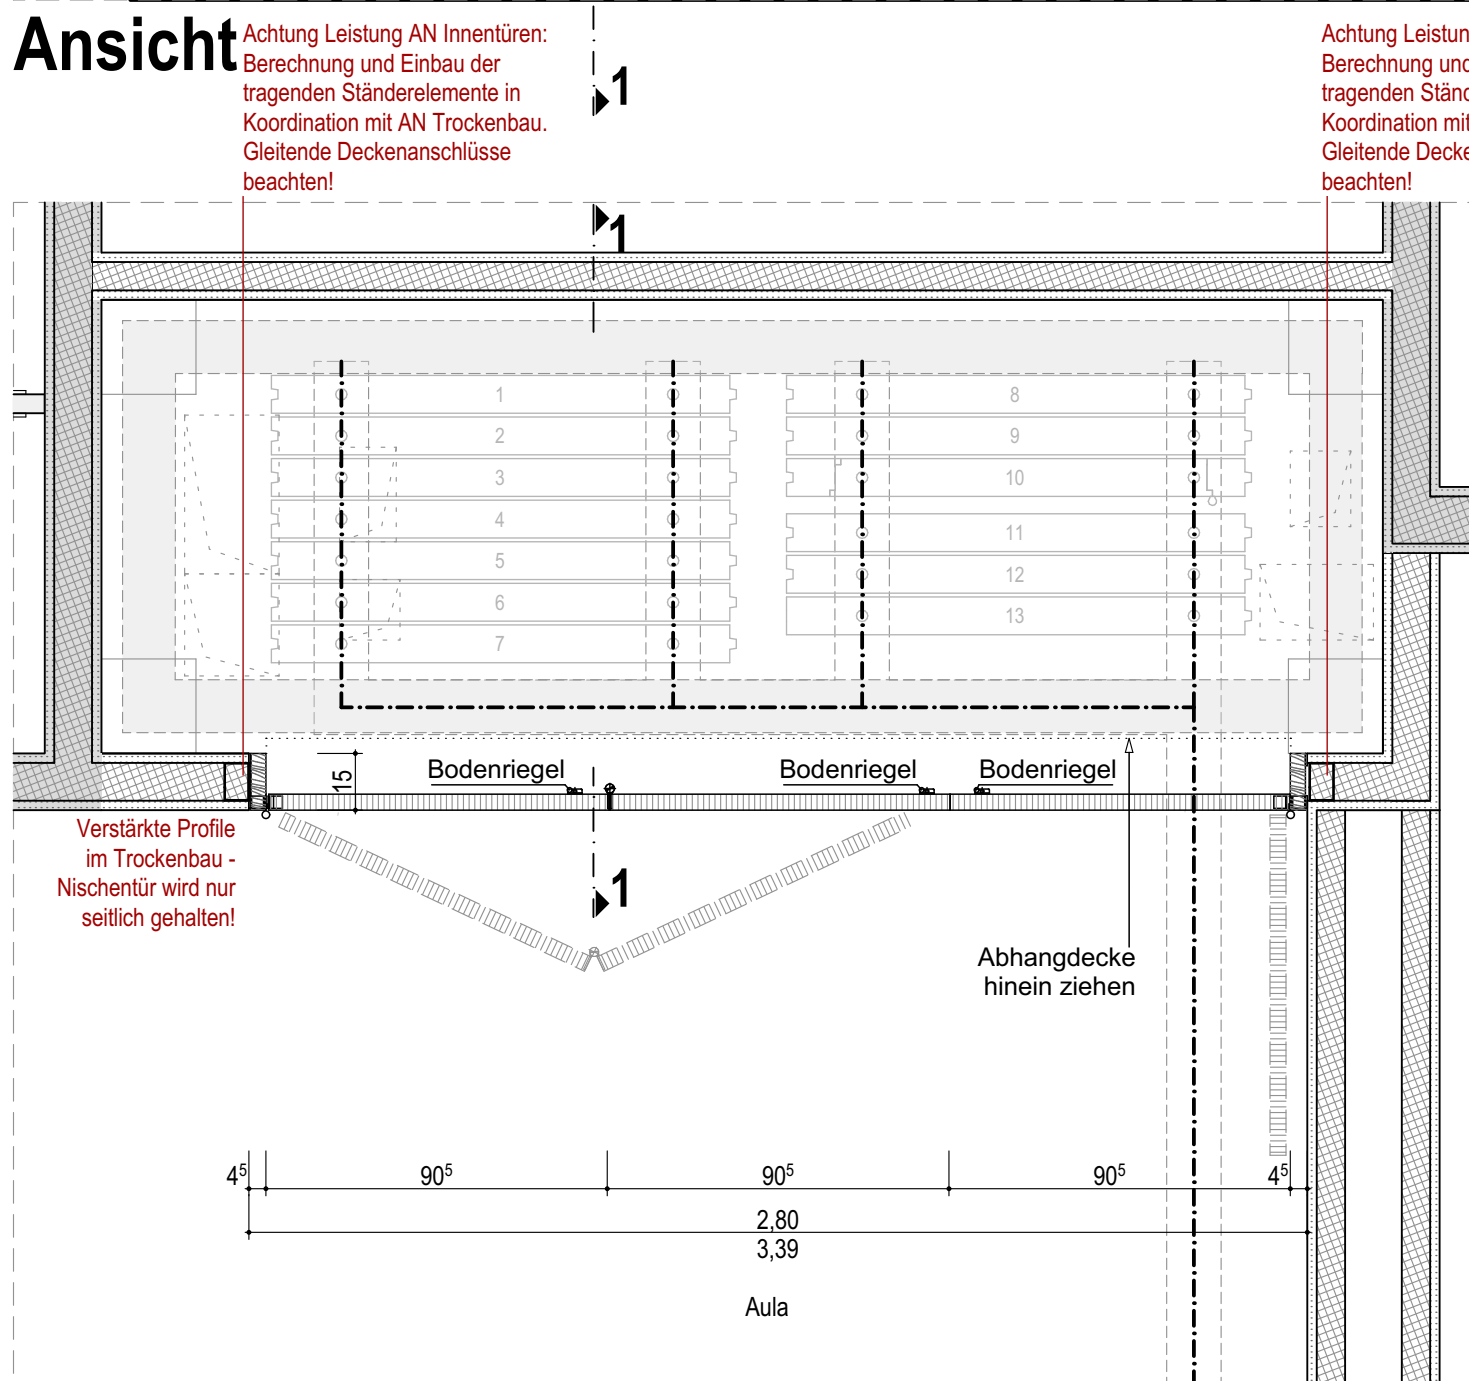


Türtyp TI 06 - Falttür

Holz Falttür mit HPL-Beschichtung gemäß Farbkonzept / Abstimmung Bauherr
Die türspezifischen Eigenschaften sind aus der Türliste zu entnehmen

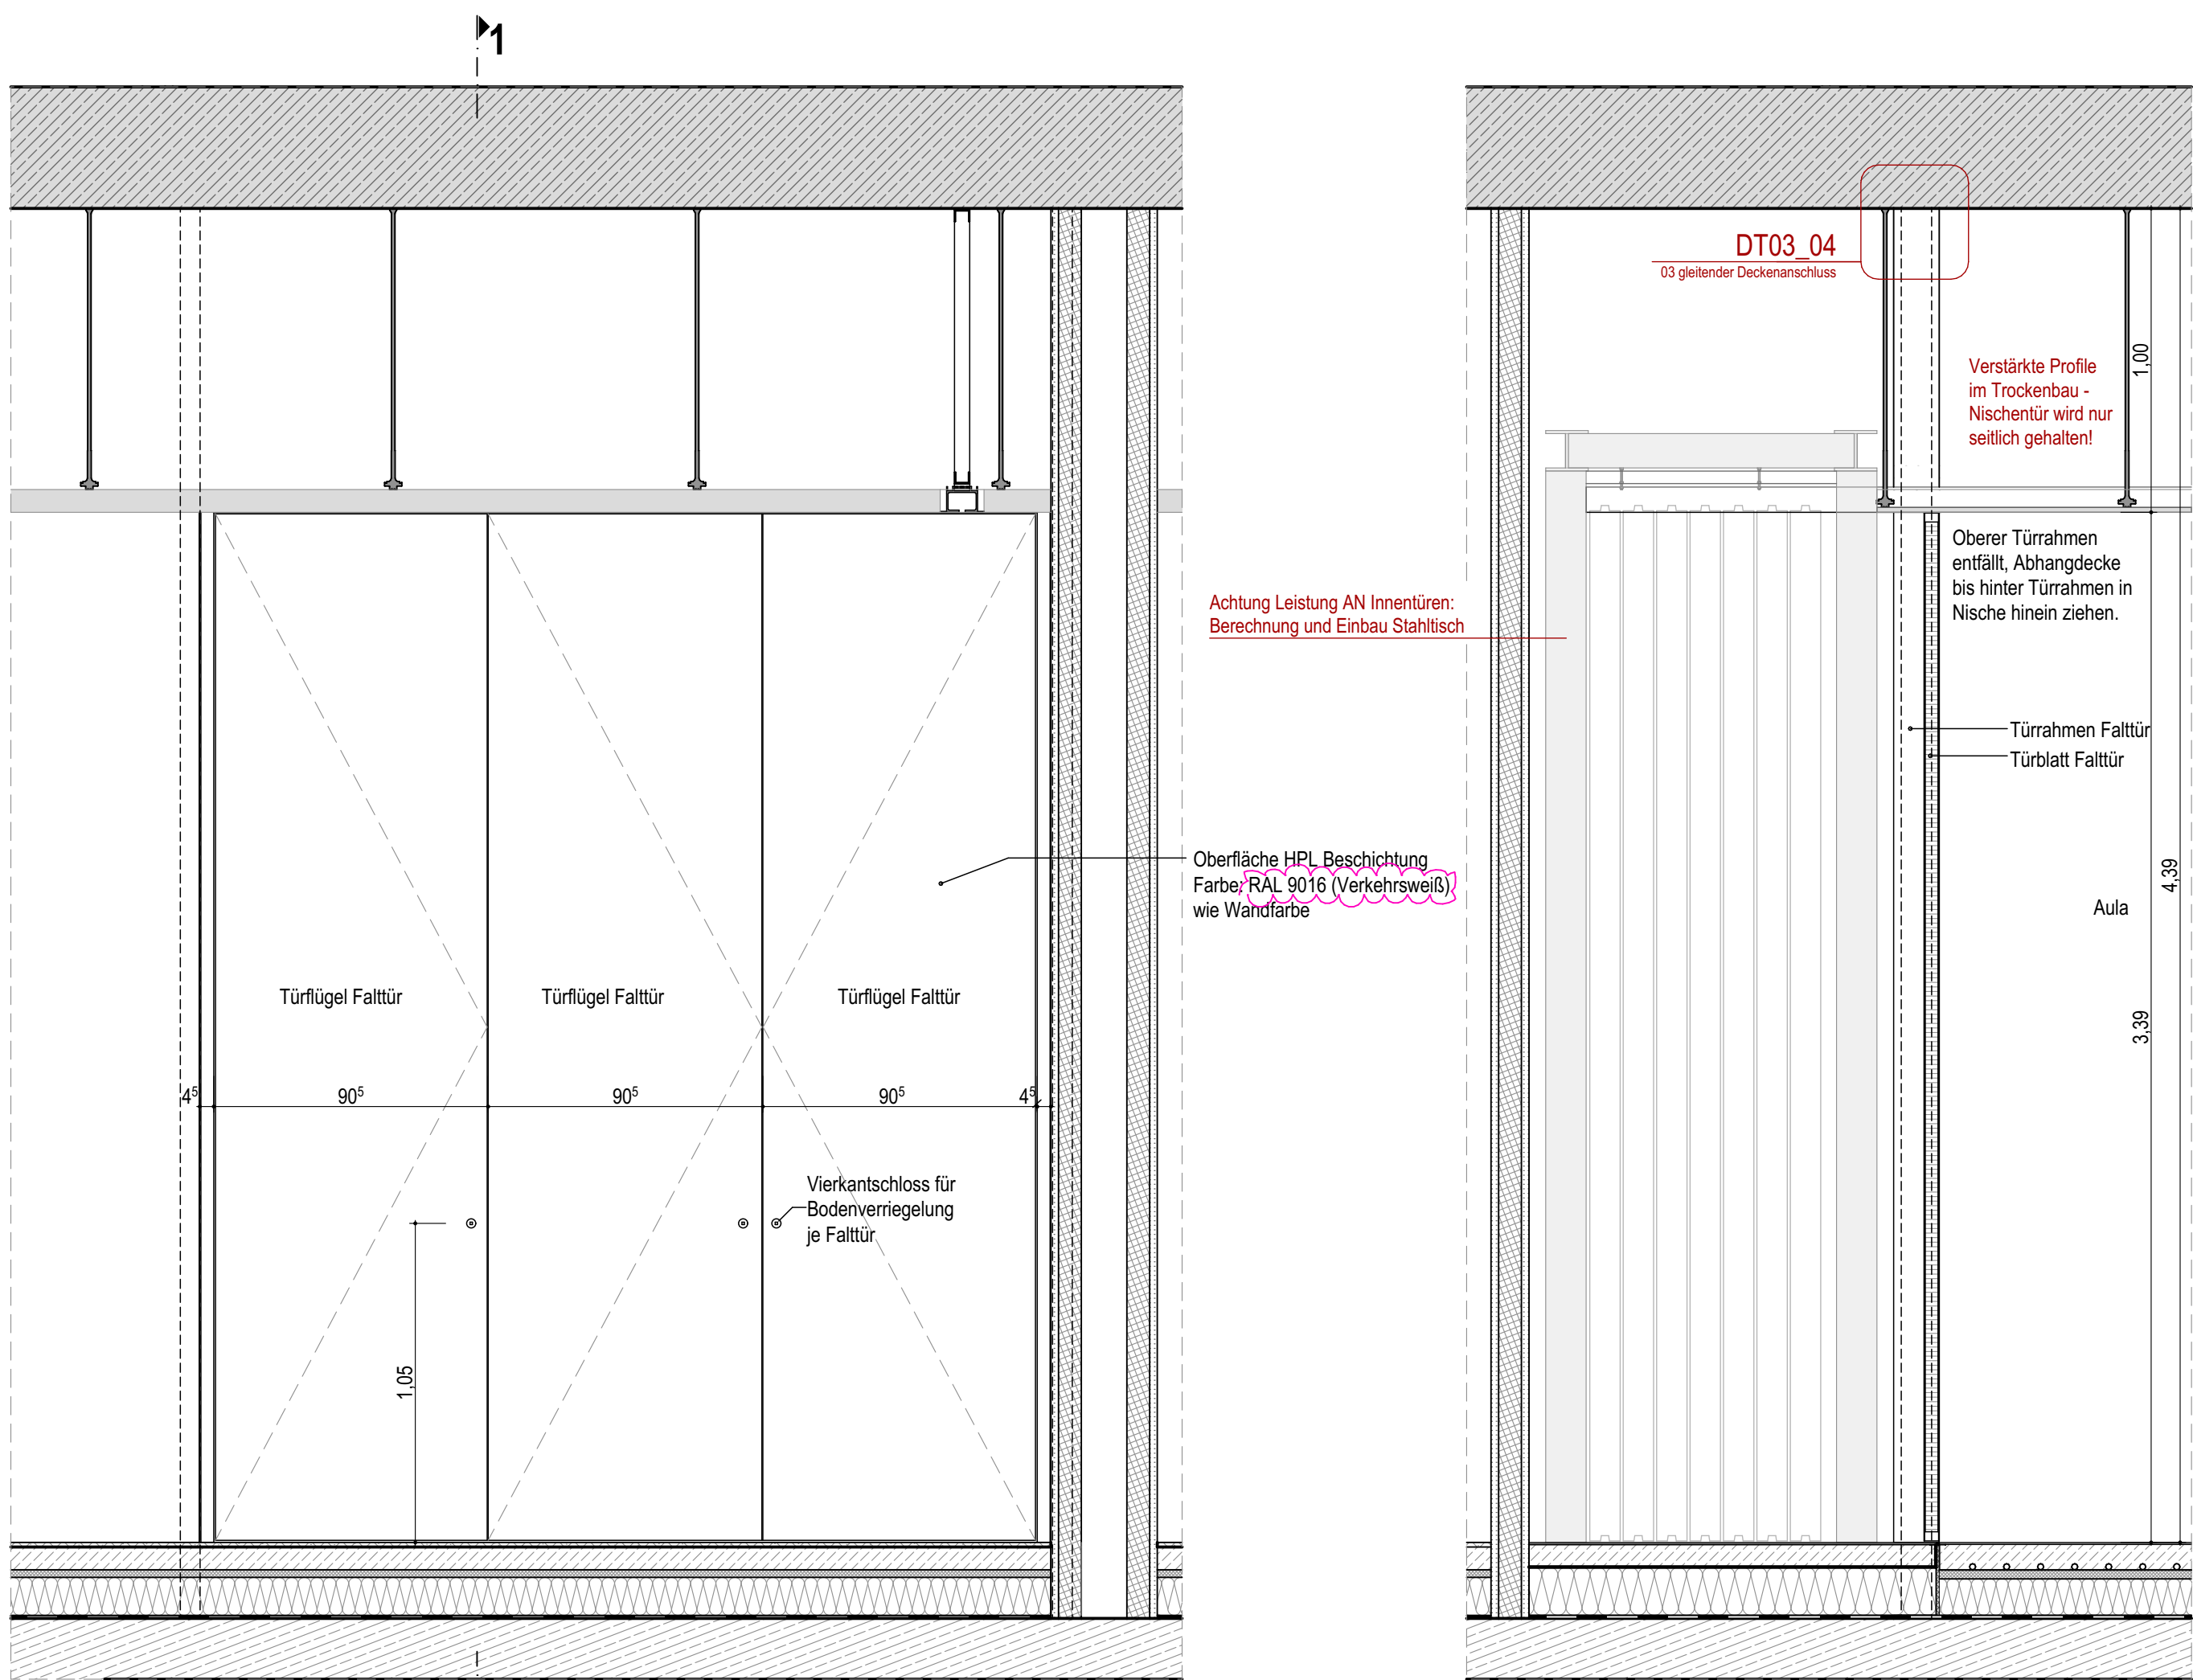


Grundriss

TI_06_01

Anzahl: 1 Stk.
Geschoss: EG

TI_01_01
Türtyp (01-07) Untertyp (Unterscheidung Rohbaumaß)

Alle Maßangaben auf den Plänen sind vor Beginn der jeweiligen Arbeiten am Bau zu überprüfen.
Bei Nichtübereinstimmung mit den tatsächlichen Gegebenheiten ist die Bauleitung unverzüglich zu informieren.
Dies gilt auch bei Widersprüchen in den Planungsunterlagen und/oder erkennbaren Planungsfehlern.
Planungsänderungen bleiben vorbehalten.
Für den Einbau von Bauteilen gelten, neben den allgemein anerkannten Regeln der Technik, die Einbau- und Montagevorschriften des Herstellers.
Diese Planungsunterlagen gelten nur in Verbindung mit den Ausführungszeichnungen der Fachplaner.

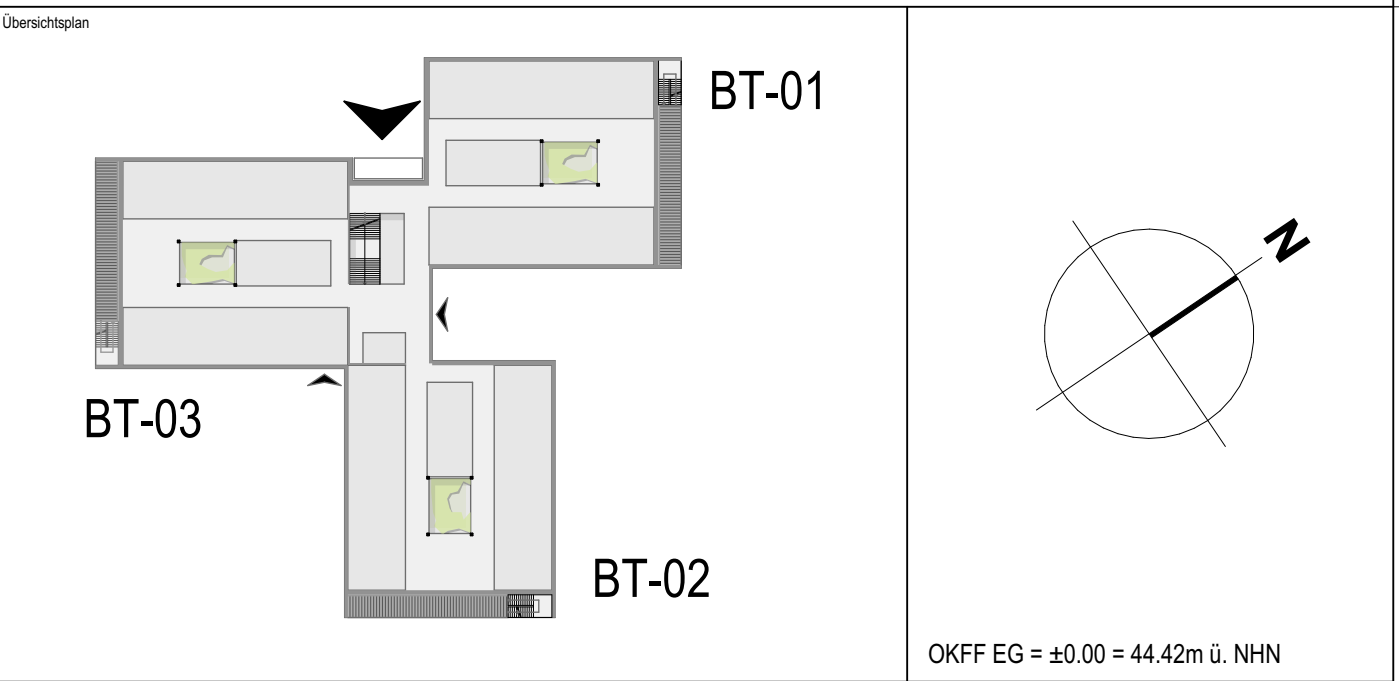

Index		Datum	Änderung	Bearbeiter	
Freigabe Fachplaner		Freigabe Entwurfsverfasser		Freigabe Bauherr	
Datum	Unterschrift	Datum	Unterschrift	Datum	Unterschrift
Zur Ausführung dürfen nur vollständig freigegebene Pläne verwendet werden!					
Bauherr (AG)		Ludwigsfelde bewegt!		Auftrag-Nr. AG	
Stadt Ludwigsfelde		Rathausstraße 3		8002	
14974 Ludwigsfelde		Auftrag-Nr. Entwurfsverfasser		P211205	
Vorhaben		Auftrag-Nr. Fachplaner		Ersteller	
Neubau einer Schule		Hillgenberg		Bearbeiter	
Ahrensdorfer Heide		Poosch		Projektleiter	
14974 Ludwigsfelde		Feider / Krake		HdM-Leistungsbüro-gesamt	
Planbezeichnung		Architektur		LPH 5	
Innentür Typ TI06		Erstelldatum		22.07.2024	
Ausführungsplanung		Maßstab		1:20	
Entwurfsverfasser		Verfasser des Bauherr		Blattgröße	
S&P		MH		841x594	
GRUPPE		PROJEKT		Einheiten	
S&P Salzmann Planungsgesellschaft für		MH Projektentwicklungsgesellschaft mbH		m/cm	
Bauwesen mbH Potsdam		Potsdamer Straße 35		Index	
Tel. 0331/704766-0 Fax 0331/704766-69		14974 Ludwigsfelde		ARC_5_AHR_X_DT_02_26_F_-	
Plan-Nr.		ARC_5_AHR_X_DT_02_26_F_-			