



Türtyp TI 07 - Horizontal Schiebefenster

Horizontal Schiebefenster in Holz mit HPL-Beschichtung, Farbe gemäß Farbkonzept


Die türspezifischen Eigenschaften sind aus der Türliste zu entnehmen

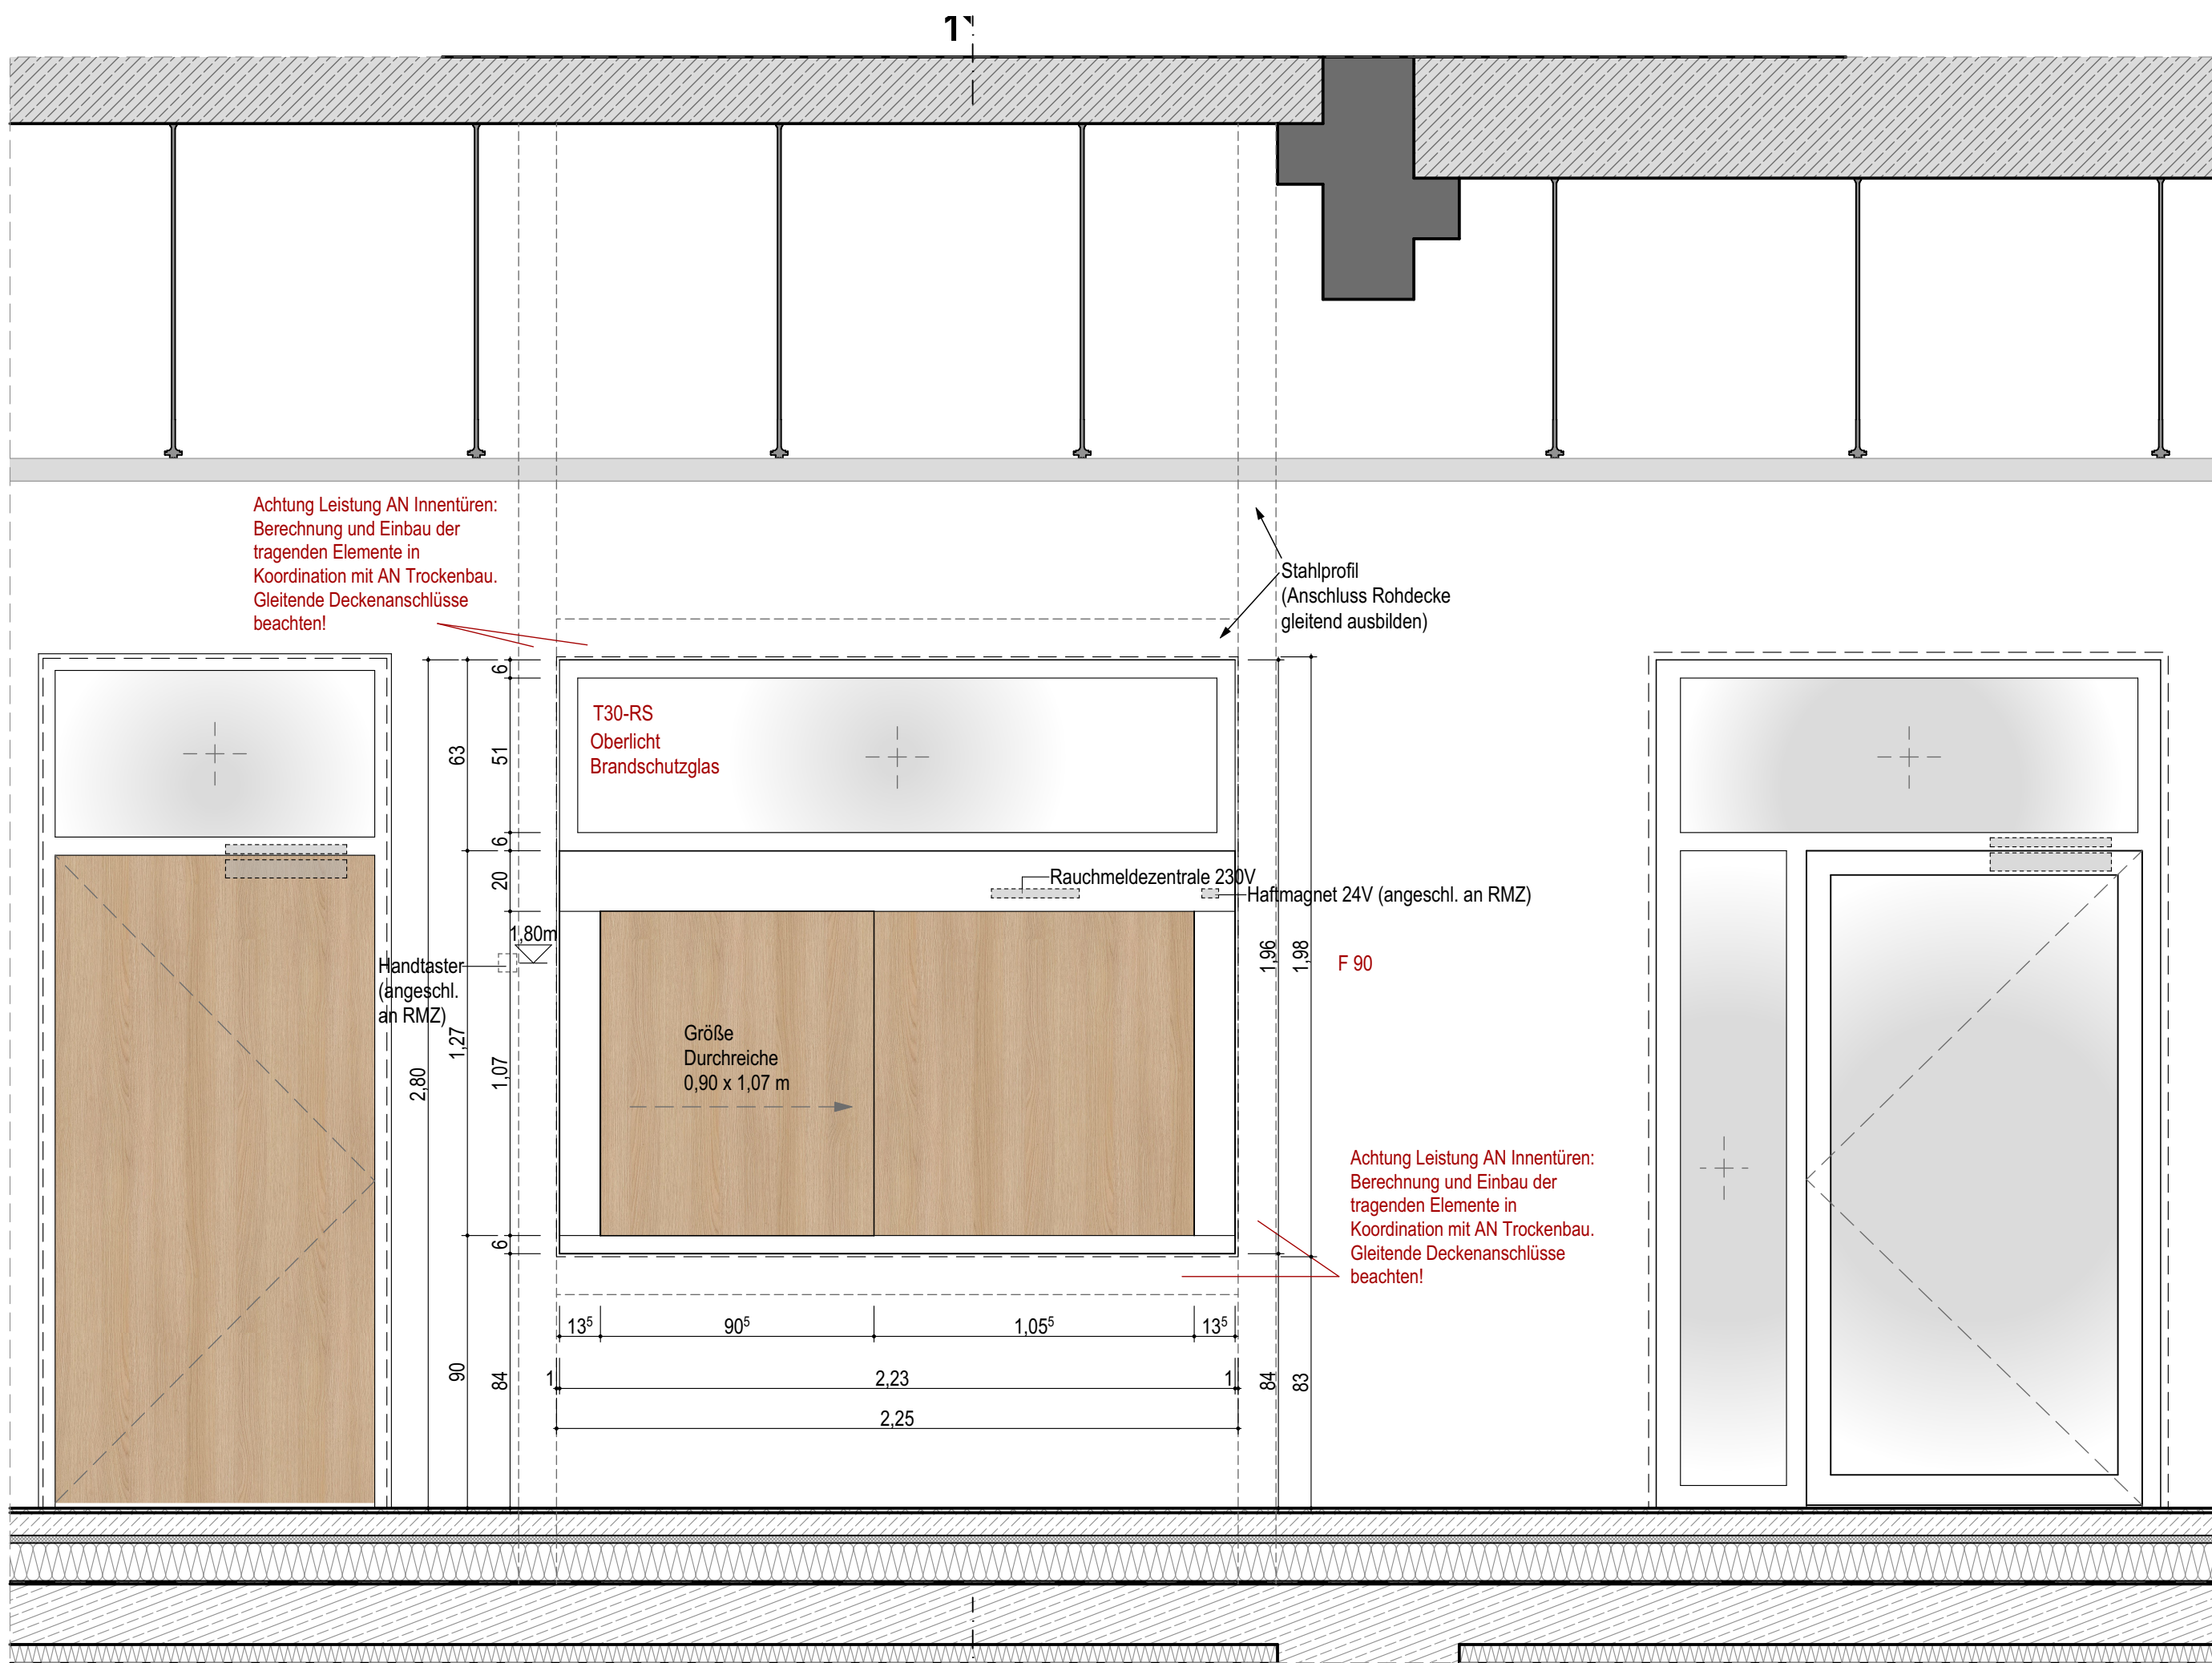


Ansicht

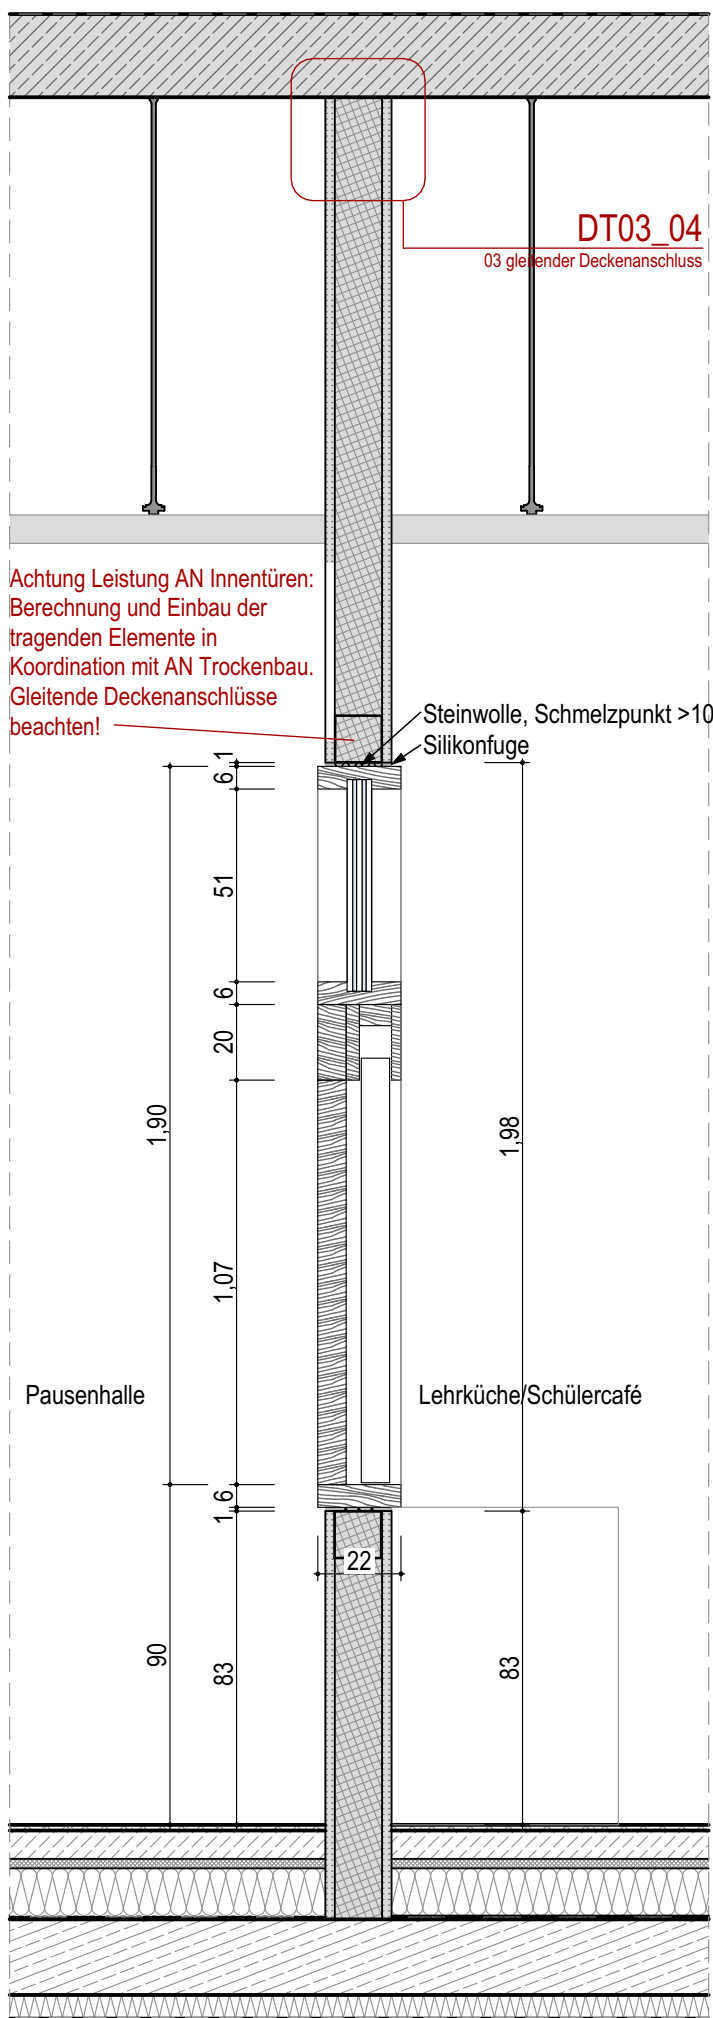

Schnitt 1-1

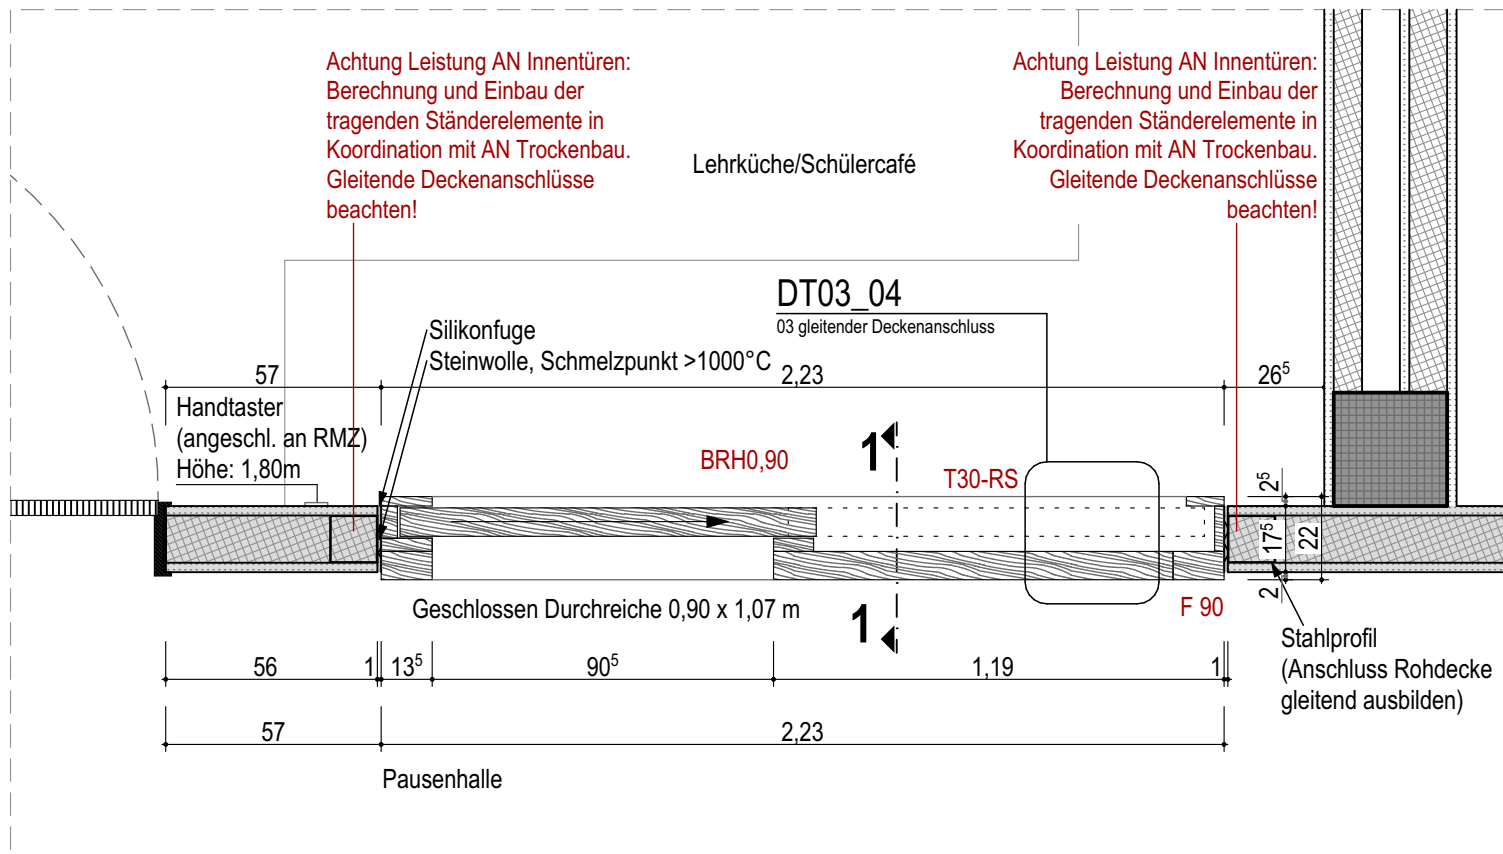

Grundriss

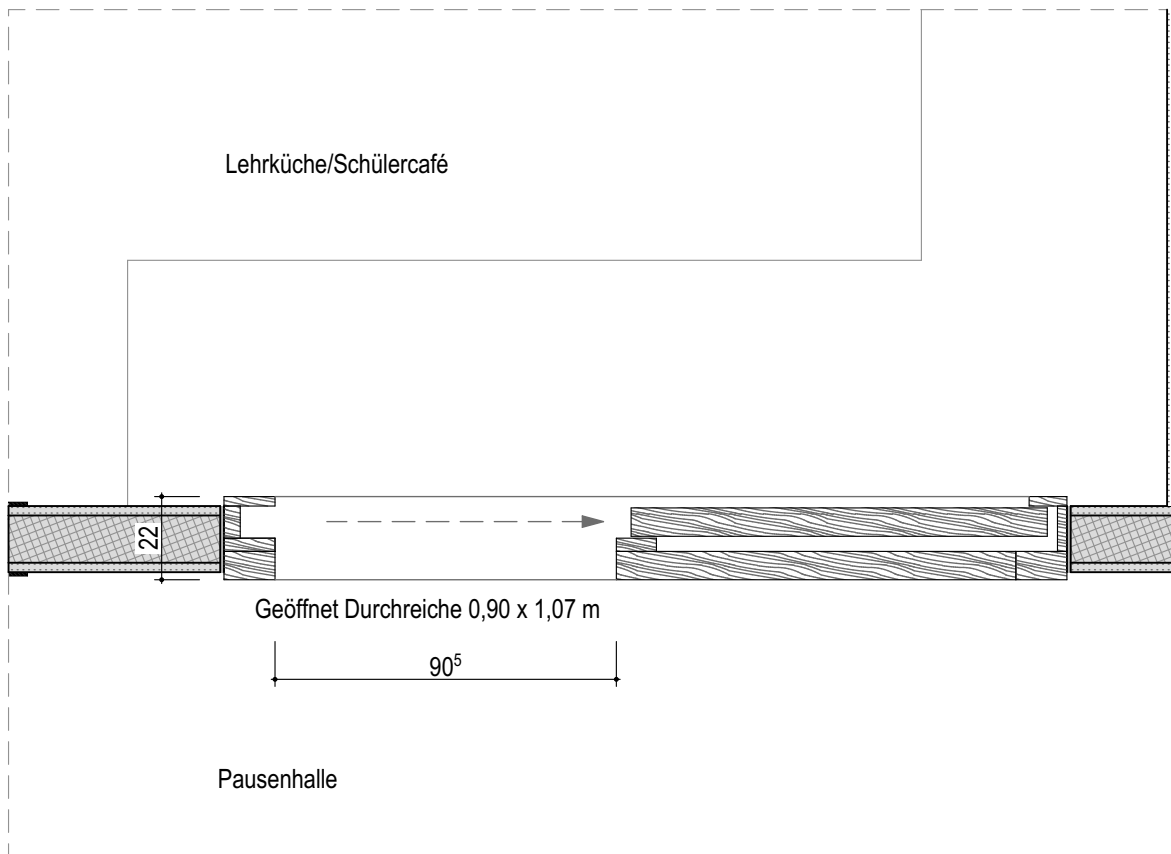

TI_07_01

Anzahl: 1 Stk.


Geschoss: EG

TI_01_01

Türtyp (01-07)

Untertyp (Unterscheidung Rohbaumaß)

Alle Maßangaben auf den Plänen sind vor Beginn der jeweiligen Arbeiten am Bau zu überprüfen.
Bei Nichtübereinstimmung mit den tatsächlichen Gegebenheiten ist die Bauleitung unverzüglich zu informieren.
Dies gilt auch bei Widersprüchen in den Planungsunterlagen und/oder erkennbaren Planungsfehlern.
Planungsänderungen bleiben vorbehalten.
Für den Einbau von Bauteilen gelten, neben den allgemein anerkannten Regeln der Technik, die Einbau- und Montagevorschriften des Herstellers.
Diese Planungsunterlagen gelten nur in Verbindung mit den Ausführungszeichnungen der Fachplaner.

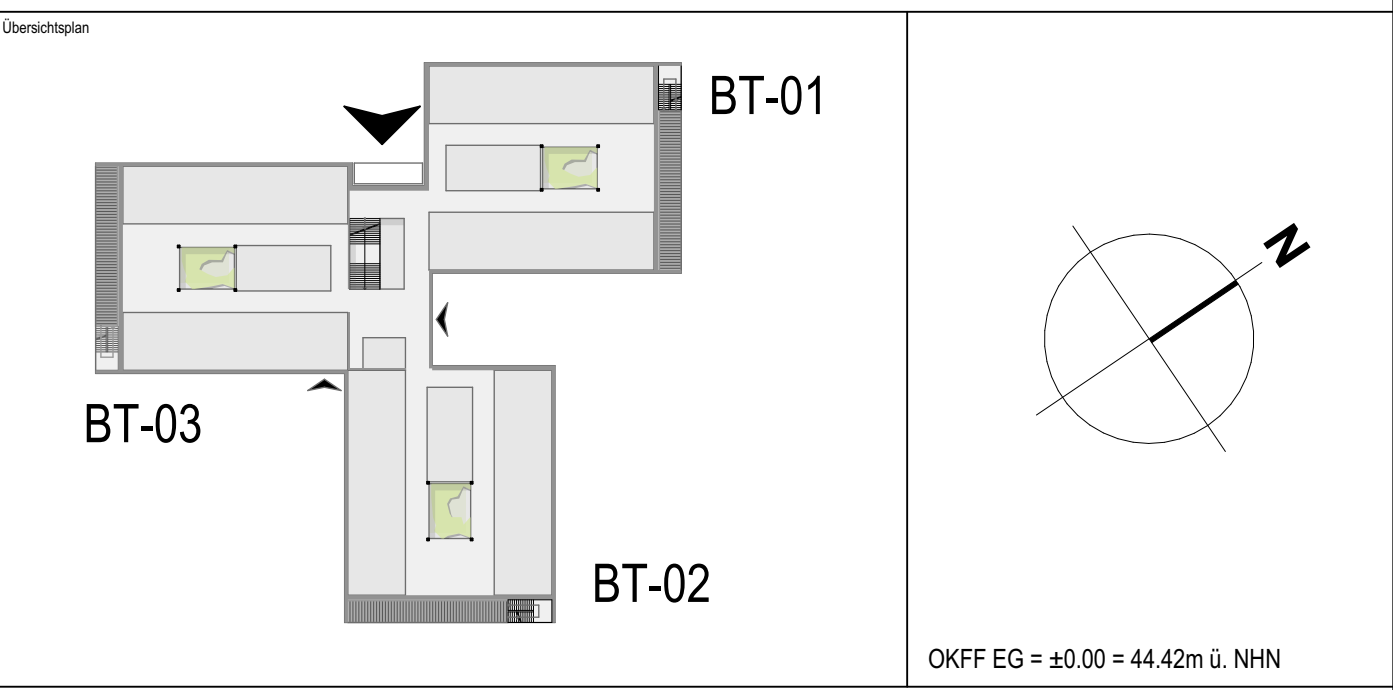

Index		Datum	Änderung	Bearbeiter	
Freigabe Fachplaner		Freigabe Entwurfsverfasser		Freigabe Bauherr	
Datum	Unterschrift	Datum	Unterschrift	Datum	Unterschrift
Zur Ausführung dürfen nur vollständig freigegebene Pläne verwendet werden!					
Bauherr (AG)			Auftrag-Nr. AG		
Stadt Ludwigsfelde			8002		
Rathausstraße 3			Auftrag-Nr. Entwurfsverfasser		
14974 Ludwigsfelde			P211205		
Vorhaben			Auftrag-Nr. Fachplaner		
Neubau einer Schule			Ersteller		
Ahrensdorfer Heide			Hillgenberg		
14974 Ludwigsfelde			Bearbeiter		
Planbezeichnung			Poosch		
Innentür Typ TI07			Projektleiter		
Ausführungsplanung			Feider / Krake		
Entwurfsverfasser			HdM-Leistungsbild-gesellschaft		
S&P			Architektur		
S&P Salmann Planungsgesellschaft für			LPH 5		
Bauwesen mbH Potsdam			Erstelldatum		
Tel. 0331/704766-0 Fax 0331/704766-89			22.07.2024		
Vertrags-Nr.			Maßstab		
ARC_5_AHR_X_DT_02_27_F_--			1:20		
Blattgröße			Einheiten		
841x594			m/cm		
Index					