


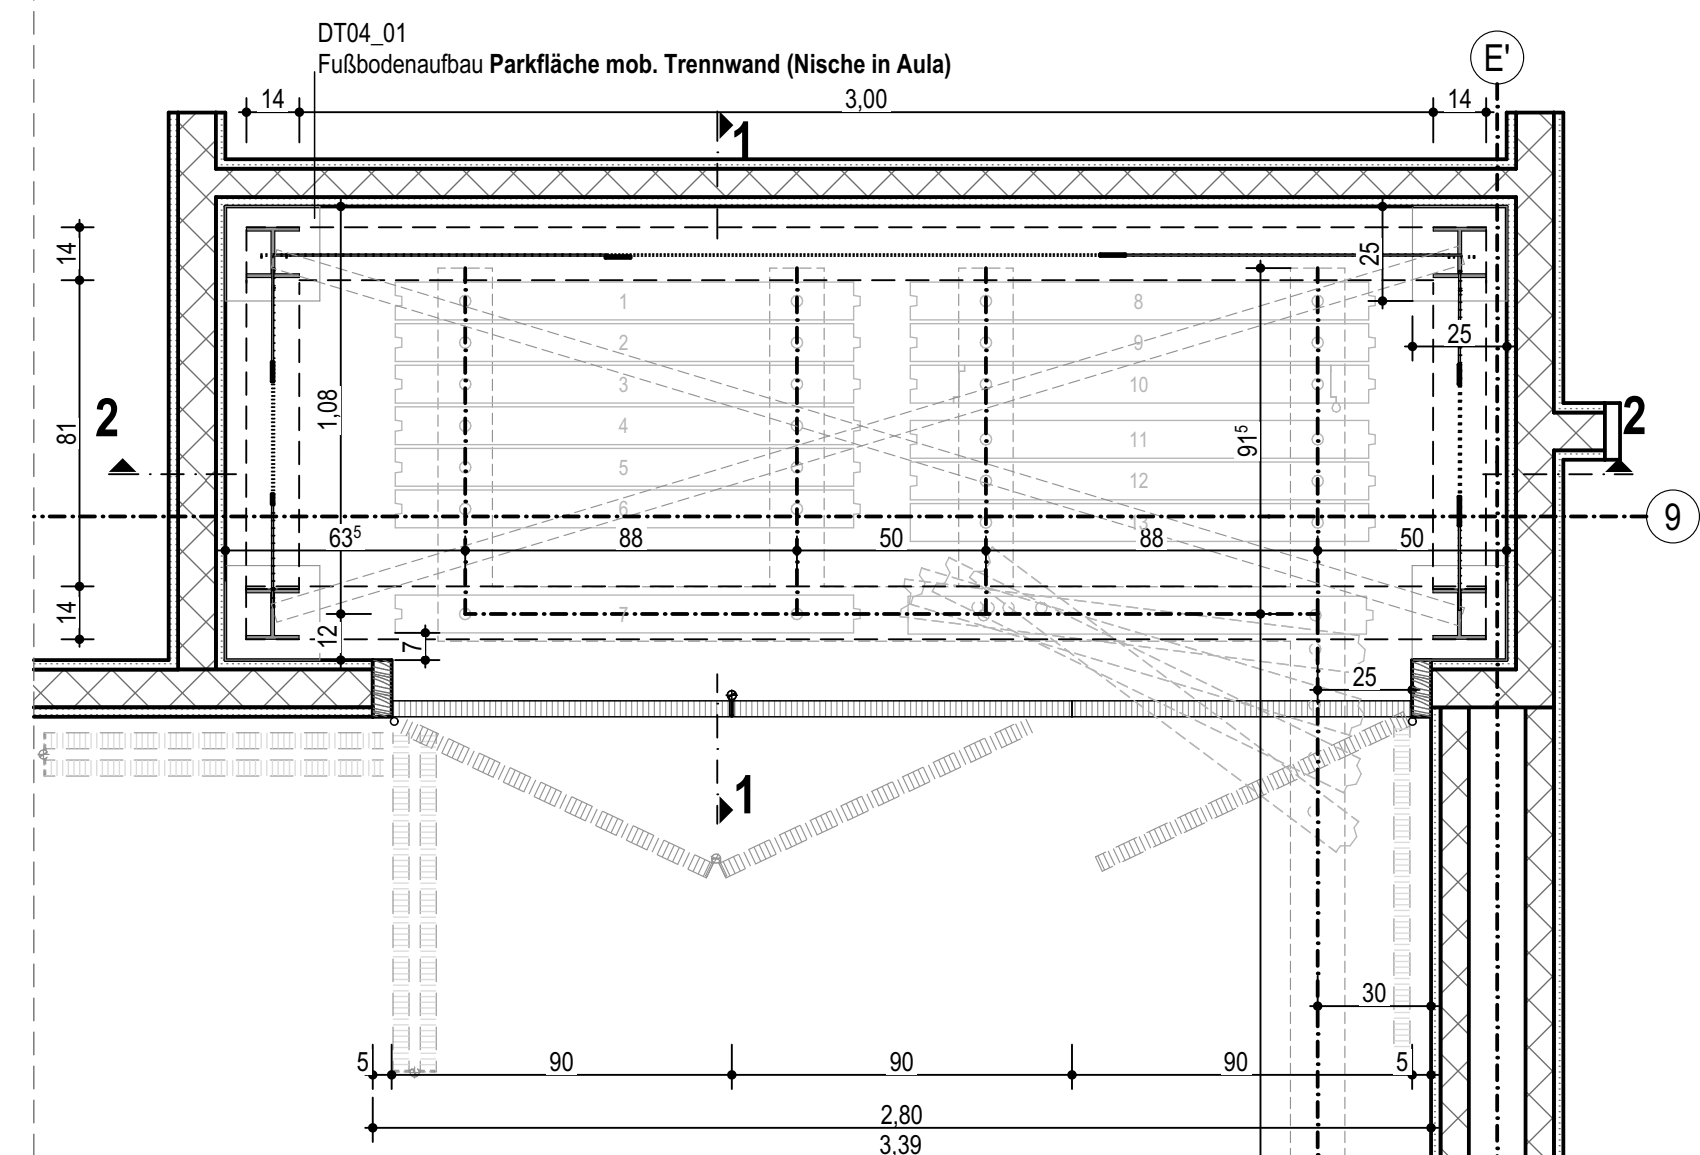


Laufschiene der Parkposition müssen an Stahlkonstruktion (Tisch) befestigt werden!



Alle Maßangaben auf den Plänen sind vor Beginn der jeweiligen Arbeiten am Bau zu überprüfen. Bei Nichtübereinstimmung mit den tatsächlichen Gegebenheiten ist die Bauleitung unverzüglich zu informieren. Dies gilt auch bei Widersprüchen in den Planungslieferanten und/oder erkennbaren Planungsfehlern. Planungsänderungen bleiben vorbehalten.

Für den Einbau von Bauteilen gelten, neben den allgemein anerkannten Regeln der Technik, die Einbau- und Montagevorschriften des Herstellers.

Diese Planungslieferanten gelten nur in Verbindung mit den Ausführungszeichnungen der Fachplaner.

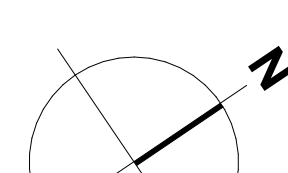[illegible]

Organisations-Fachplan		Festlegung Einrichtungsplan		Festlegung Bauelemente		Registrierung Nr. AG	
Datum	Unterschrift	Datum	Unterschrift	Datum	Unterschrift		
Zur Ausfüllung dürfen nur vollständig tragbare Pläne verwendet werden!							
Bauelement AG Stadt Ludwigsfelde Rathausstraße 9 14574 Ludwigsfelde				 Ludwigsfelde stadt		Auftrag Nr. AG 800 Auftrag Nr. Einrichtungsplan P21210	
Vorname Neubau einer Schule Altersstufen der Heide 14574 Ludwigsfelde				Auftrag Nr. Fachplan Einbauelement Größt Bauelement Positiv		Feder / Kraft 22.07.2020	
Fachplan Mobile Trennwand (Mensa) Ausführungsplanung				Variante des Bauelemente  PROJEKT MHH Projektentwicklungsgesellschaft mbH Postfachstraße 15 14574 Ludwigsfelde		MHH, ausgestellt durch Architekt LPH 22.07.2020	
 S&P S&P Sachplanungs-Planungsgesellschaft für Bauwesen mbH Potsdam Bauwerkstraße 15, 14467 Potsdam Tel. 0331/7478160 Fax 0331/7478149				22.07.2020		1.2020 18984/81 mhc	
Projekt ARC_5_AHR_X_DT_03_20_F...							