




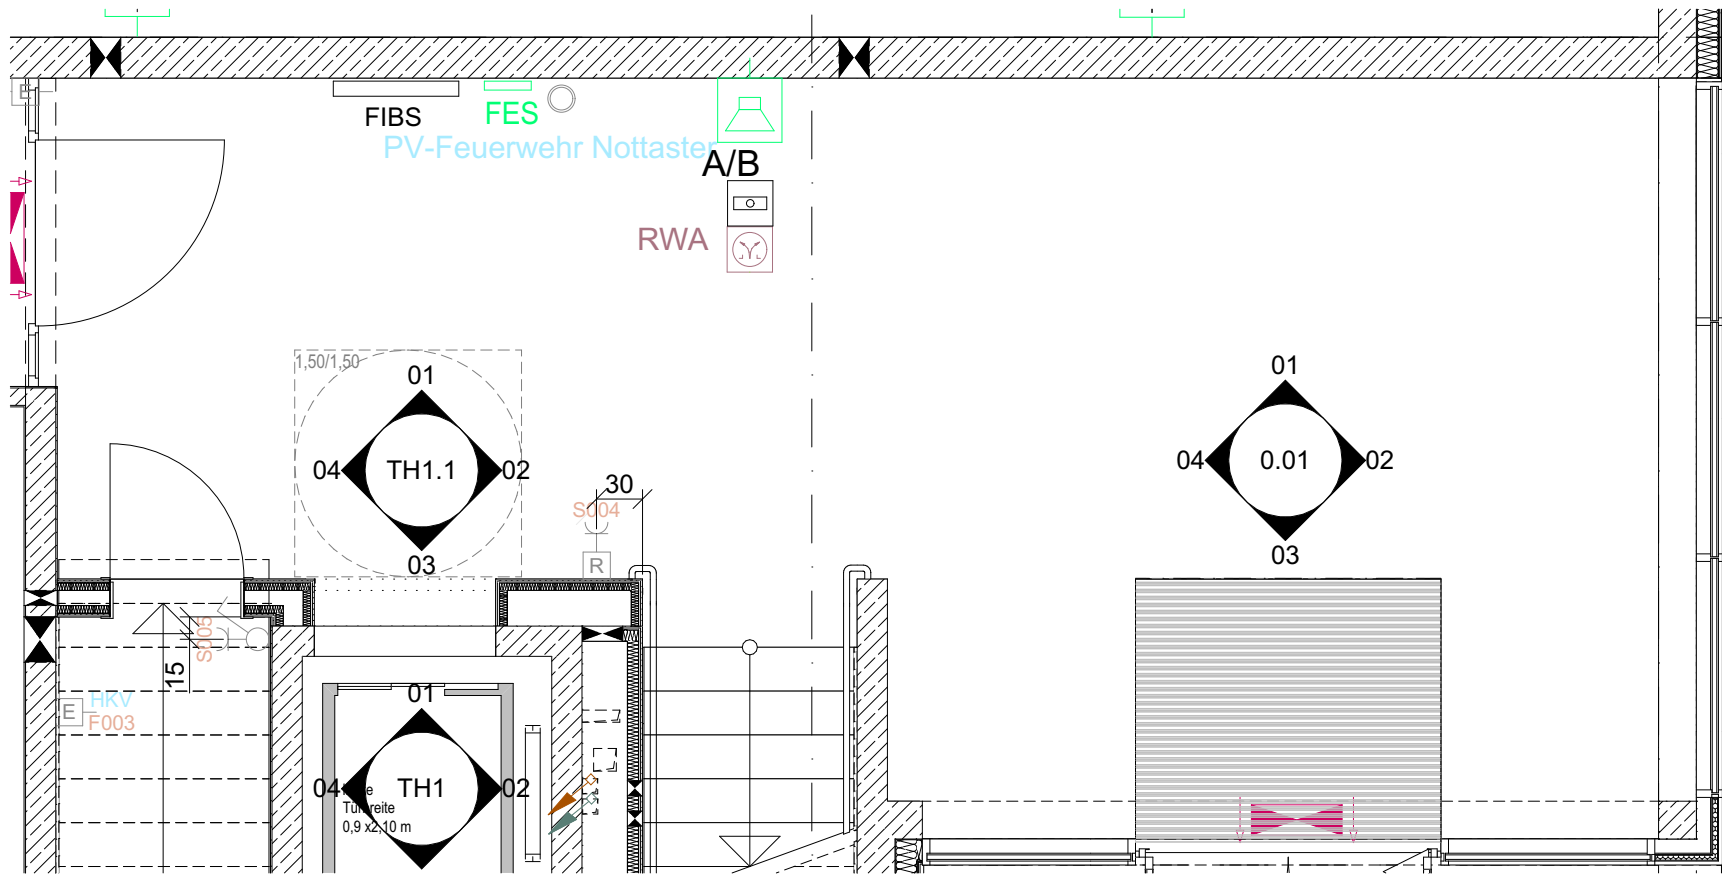


Grundriss

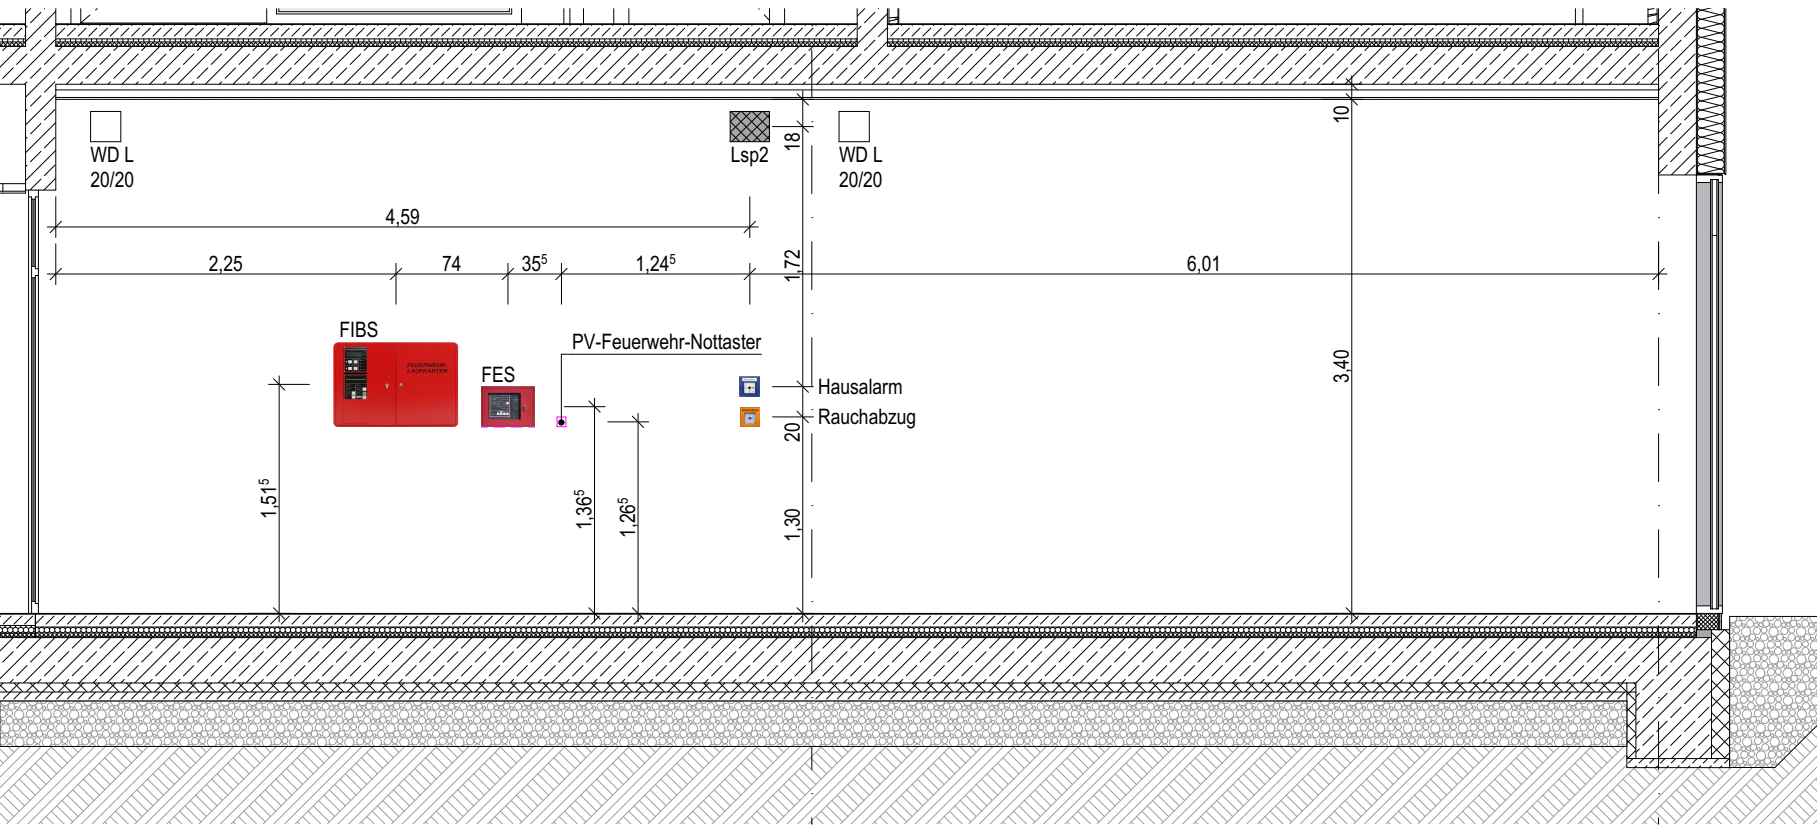


Innenansicht 01

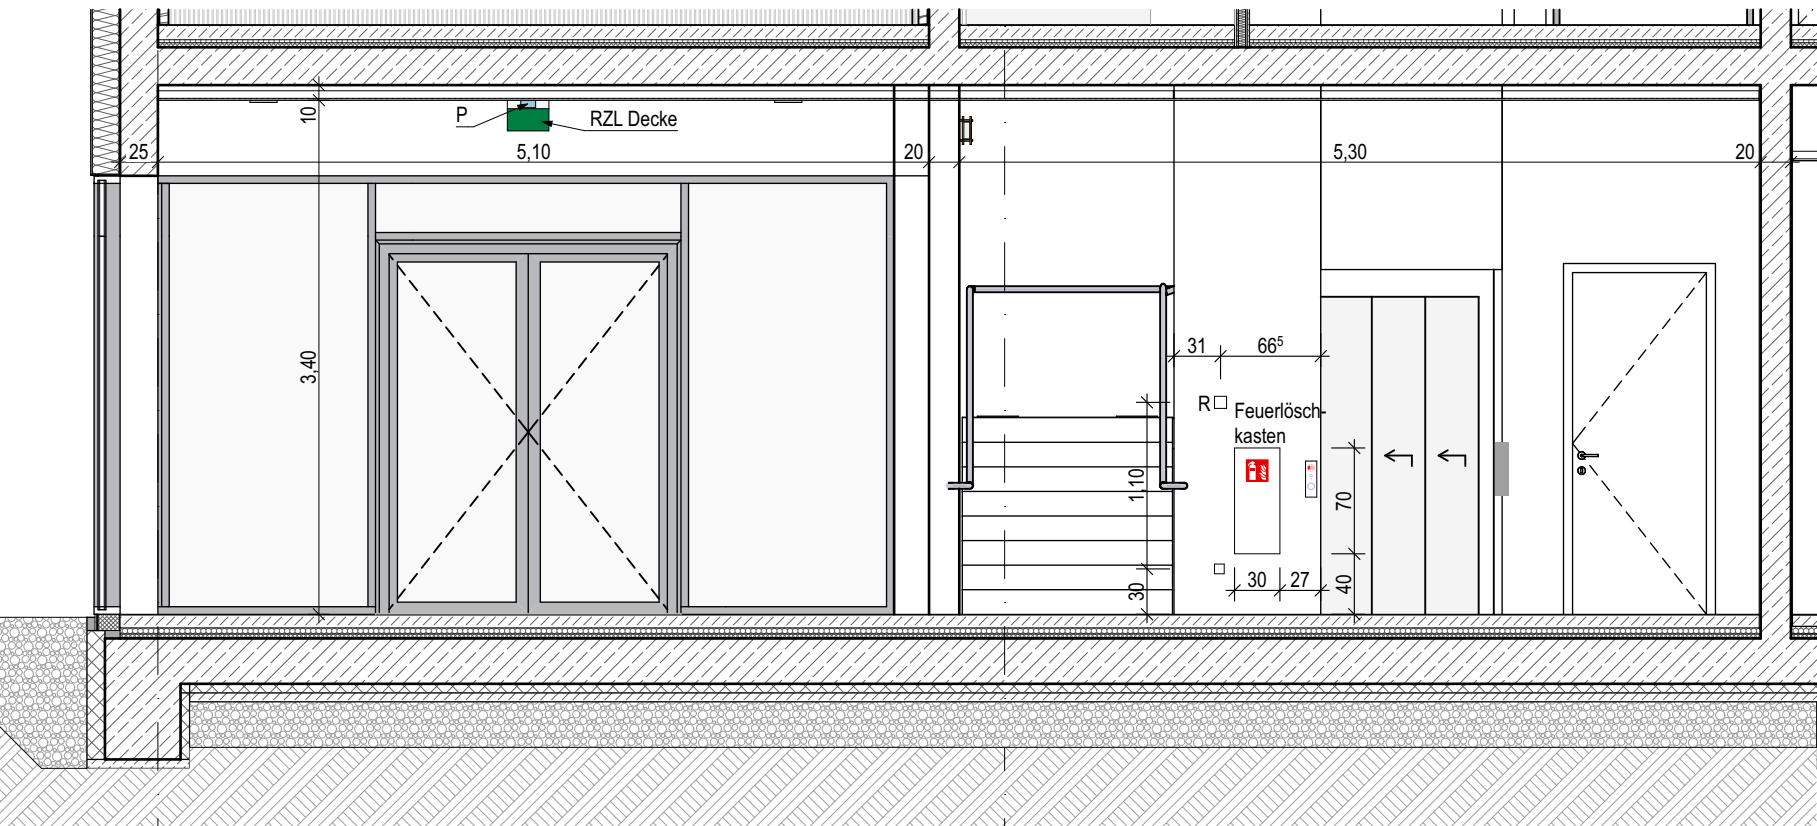


Innenansicht 03

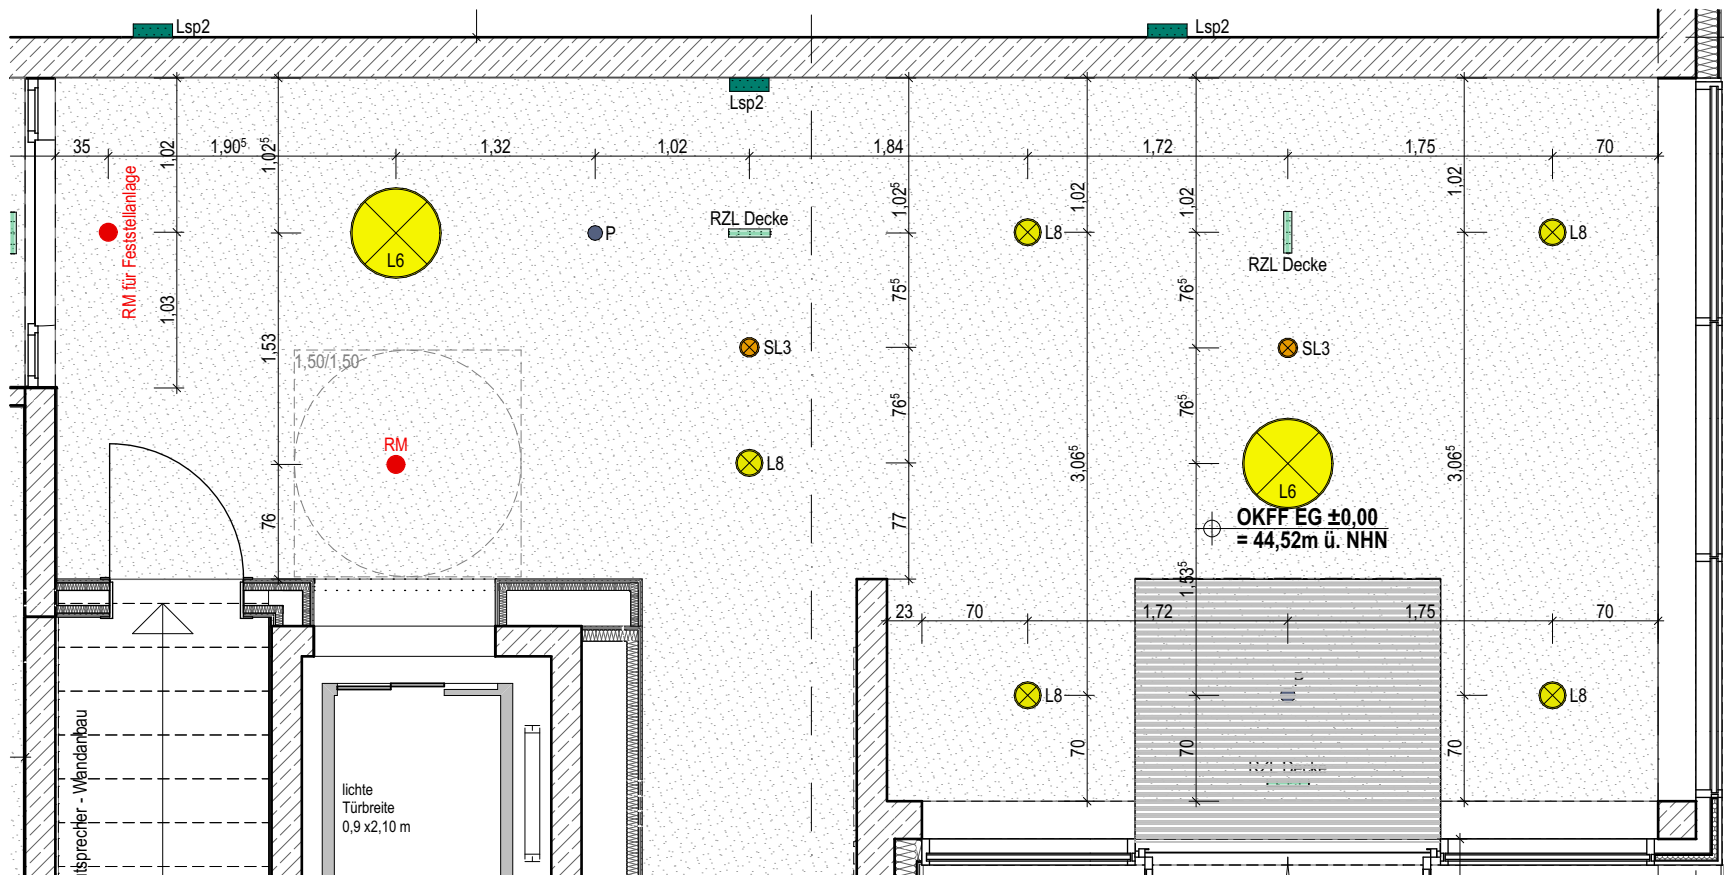

Deckenspiegel

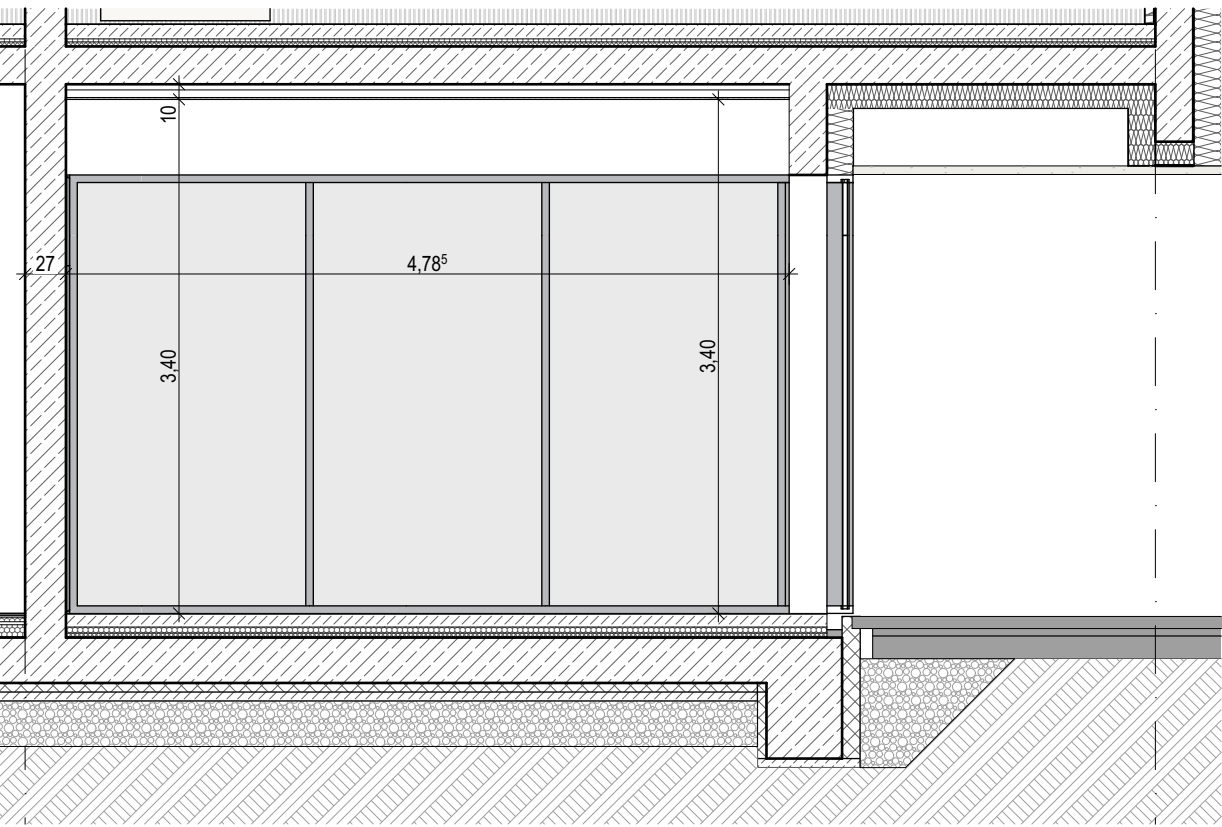

Innenansicht 02

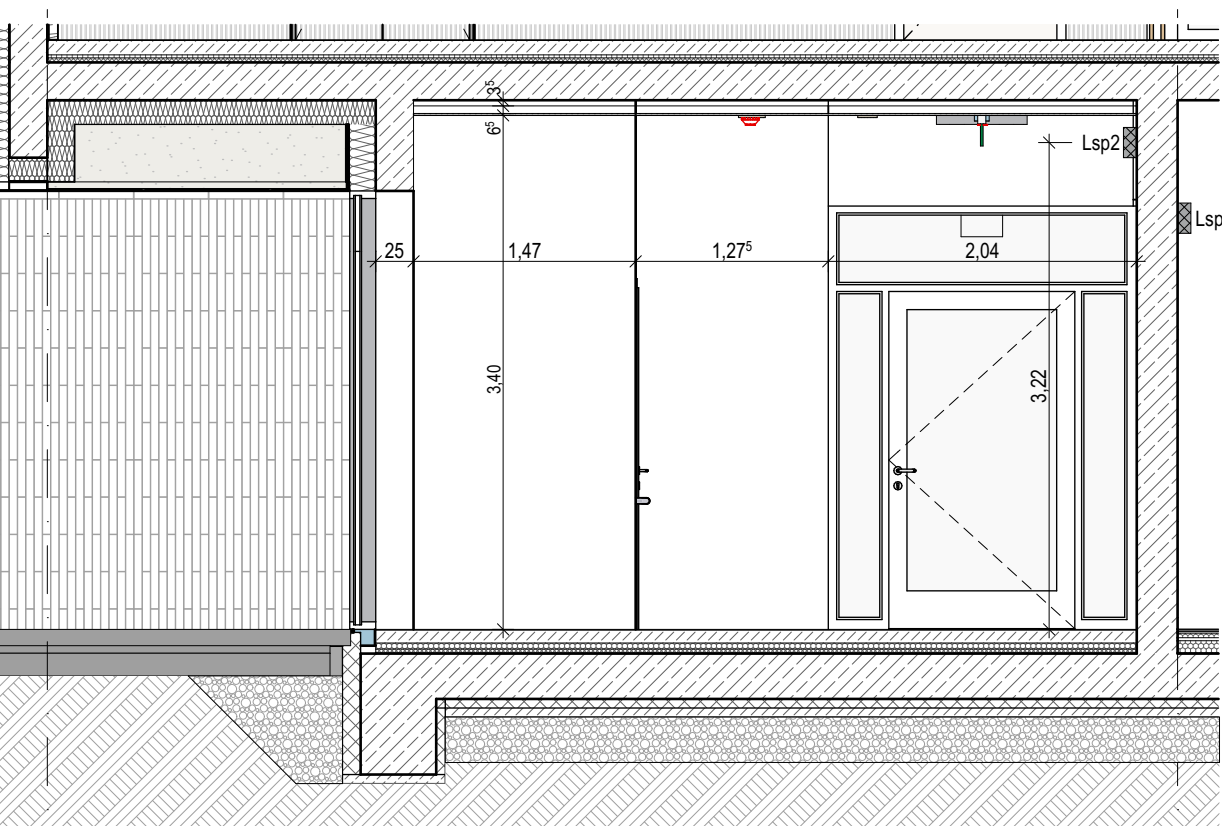

Innenansicht 04

- Deckenflächen**
- GK-Abhangdecke
  - Akustikdecke Flur EG
  - Rasterdecke Umkleeräume
  - Akustik-Deckensegel, Wandabsorber
- Revikappe**
- Lsp1 Lautsprecher Deckeneinbau
  - Lsp2 Lautsprecher Wandanbau
  - Lsp3 Lautsprecher Einbau Prahwand
  - P Präsenzmelder, Aufputz, RAL 9010
  - 2-WLAN RJ45 Datendose 2-fach, WLAN
- Lüftung**
- Drahtauslässe mit Anschlusskasten für die Zuluft
  - TV Tellerentlüftung für Zu- und Abluft

**Legende Allgemein**  
(Darstellung soweit im Plan nicht anders erwähnt)

- Stahlbeton
- Stahlbeton, WU
- Beton unbewehrt, Mörtel
- KS-Mauwerk
- Leichtbeton
- Stahlbeton-Fertigteile
- Trockenbau
- Dämmung EPS
- Dämmung XPS
- Dämmung Mineralwolle
- Öffnungsflügel Fenster
- Öffnungsflügel Tür
- Höhe OK Fertigfußboden (OKFF), Schnitt
- Höhe OK Rohdecke (OKRD), Schnitt
- Höhe OK Fertigfußboden (OKFF), Grundriss
- Höhe OK Rohdecke (OKRD), Grundriss
- Schnittführung
- Eingangspfeil
- Gebäudeachse
- 1. RW Rettungsweg
- 2. RW Rettungsweg

- Installationsgeräte**
- Präsenzmelder, Deckenmontage
  - Taster
  - Serienschalter
  - Wechselschalter
  - Ausschalter
  - Doppel-Wechselschalter
  - Schukosteckdose, 1-fach, 230V
  - Schukosteckdose, 2-fach, 230V
  - ElT - Anschluß allg. Wechselstrom (230V)
  - ElT - Anschluß allg. Drehstrom (400V)
  - Behördenmodell Thermostat
  - Rollladen/Jalousietaster Blendschutz
  - Potentialausgleich
  - Bodenank. bestückt mit:
  - 2 x Cat 6A
  - 1x 2-fach Steckdose NN
  - 1x 2-fach Steckdose EDV
  - Lichttableau für Sportfelder
- HKV Nummer**
- Brandmeldetechnik - KG 456**
- BMZ Brandmeldezentrale
  - FIBS Feuerwehreinrichtungssystem
  - Blitzleuchte zur Alarmierung
  - Multisensormelder
  - Wärmemelder differential, WMD
  - Multisensormelder in Zwischendecke (Revision vorsehen) mind. 400x400
  - Revisionsöffnung 400x400mm
  - Handfeuermelder h=1,40 m



± 0,00 OKFF EG = 44,52 m ü. NHN

Alle Maßangaben auf den Plänen sind vor Beginn der jeweiligen Arbeiten am Bau zu überprüfen. Bei Nichtübereinstimmung mit den tatsächlichen Gegebenheiten ist die Bauleitung unverzüglich zu informieren. Dies gilt auch bei Widersprüchen in den Planungsunterlagen und/oder erkennbaren Planungsfehlern. Planungsänderungen bleiben vorbehalten. Für den Einbau von Bauteilen gelten, neben den allgemein anerkannten Regeln der Technik, die Einbau- und Montagevorschriften des Herstellers. Diese Planungsunterlagen gelten nur in Verbindung mit den Ausführungszeichnungen der Fachplaner.

| Index | Datum | Änderung | Bearbeiter |
|-------|-------|----------|------------|
|       |       |          |            |
|       |       |          |            |
| Freigabe Fachplaner | Freigabe Entwurfsverfasser | Freigabe Bauherr | Registrierung-Nr. AG |
|---------------------|----------------------------|------------------|----------------------|
| Datum               | Unterschrift               | Datum            | Unterschrift         |

Zur Ausführung dürfen nur vollständig freigegebene Pläne verwendet werden!

|   |   |                                                  |
|---|---|--------------------------------------------------|
| Bauherr (AG)<br><b>Stadt Ludwigsfelde</b><br>Rathausstraße 3<br>14974 Ludwigsfelde                                                                                  |   | Auftrag-Nr. AG<br>8012                           |
| Vorhaben<br><b>Neubau einer Sporthalle</b><br>Zur Ahrensdorfer Heide<br>14974 Ludwigsfelde                                                                          |   | Auftrag-Nr. Entwurfsverfasser<br>P211206         |
| Planbezeichnung<br><b>Ausführungsplanung - Wandabwicklung und Fliesenspiegelpläne</b><br><b>Wandabwicklungen Raum 0.01 - Empfang</b>                                |   | Auftrag-Nr. Fachplaner<br>Kohlemann              |
| Entwurfsverfasser<br><br>S&P Sahlmann Planungsgesellschaft für Bauwesen mbH Potsdam<br>Stubenrauchstraße 10, 14482 Potsdam<br>Tel. 0331/704766-0 Fax 0331/704766-69 | Vertreter des Bauherrn<br><br>MH Projektentwicklungsgesellschaft mbH<br>Potsdamer Straße 35<br>14974 Ludwigsfelde | Bearbeiter<br>Kohlemann/Shlosberg                |
| Plan-Nr.<br>ARC_5_HAH_WA_00_01_-_F   |   | Projektleiter<br>Beyer                           |
|   |   | HOAI-Leistungsbildungsphase<br>Architektur LPH 5 |
|   |   | Erstelldatum<br>01.07.2024                       |
|   |   | Maßstab<br>1:50                                  |
|   |   | Blattgröße<br>970x420                            |
|   |   | Einheiten<br>m/cm                                |
|   |   | Index<br>-                                       |