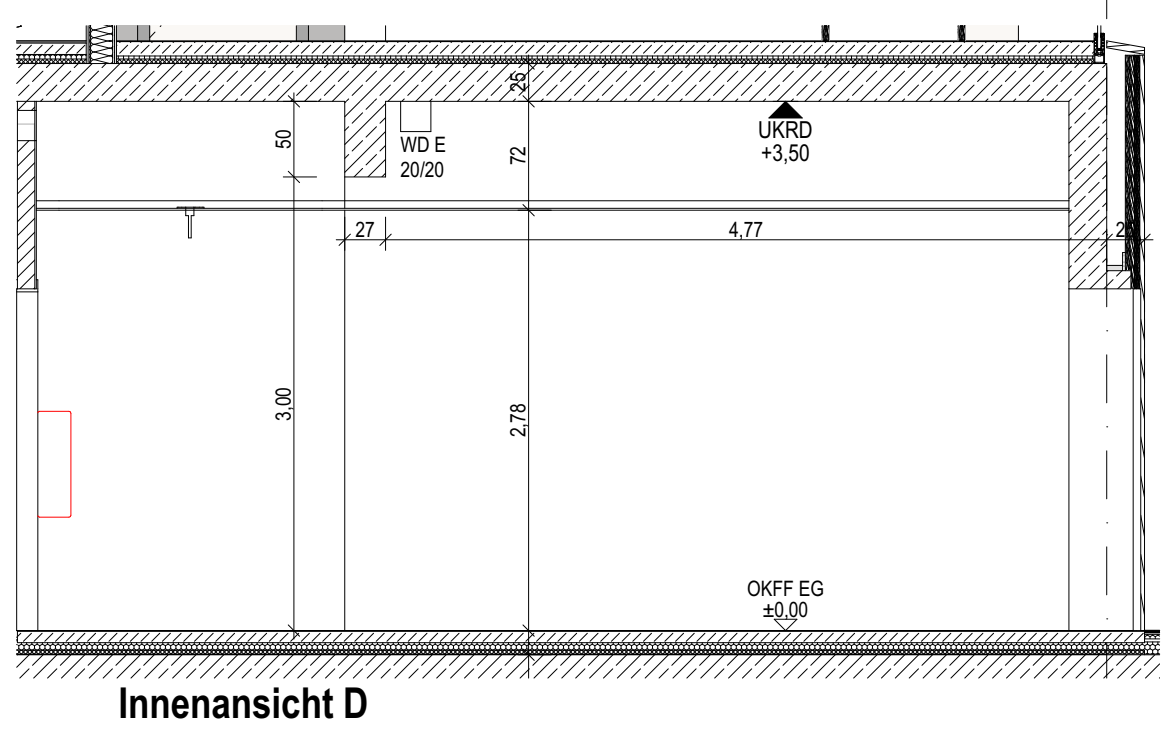
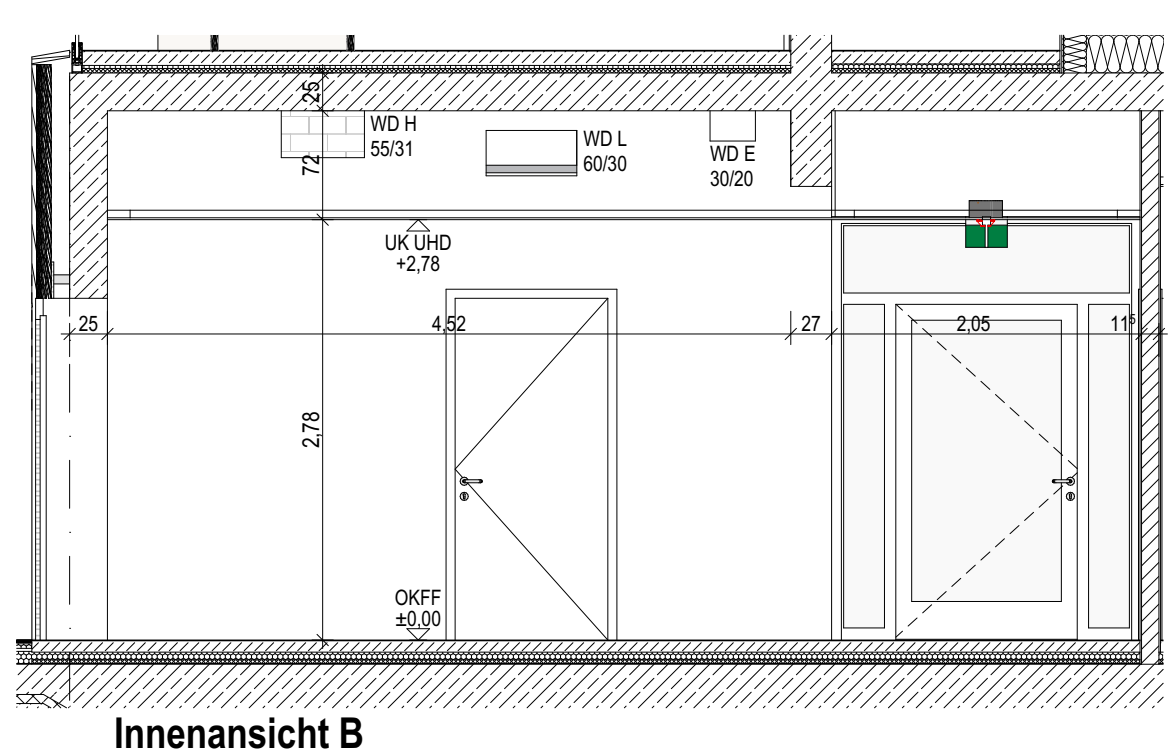
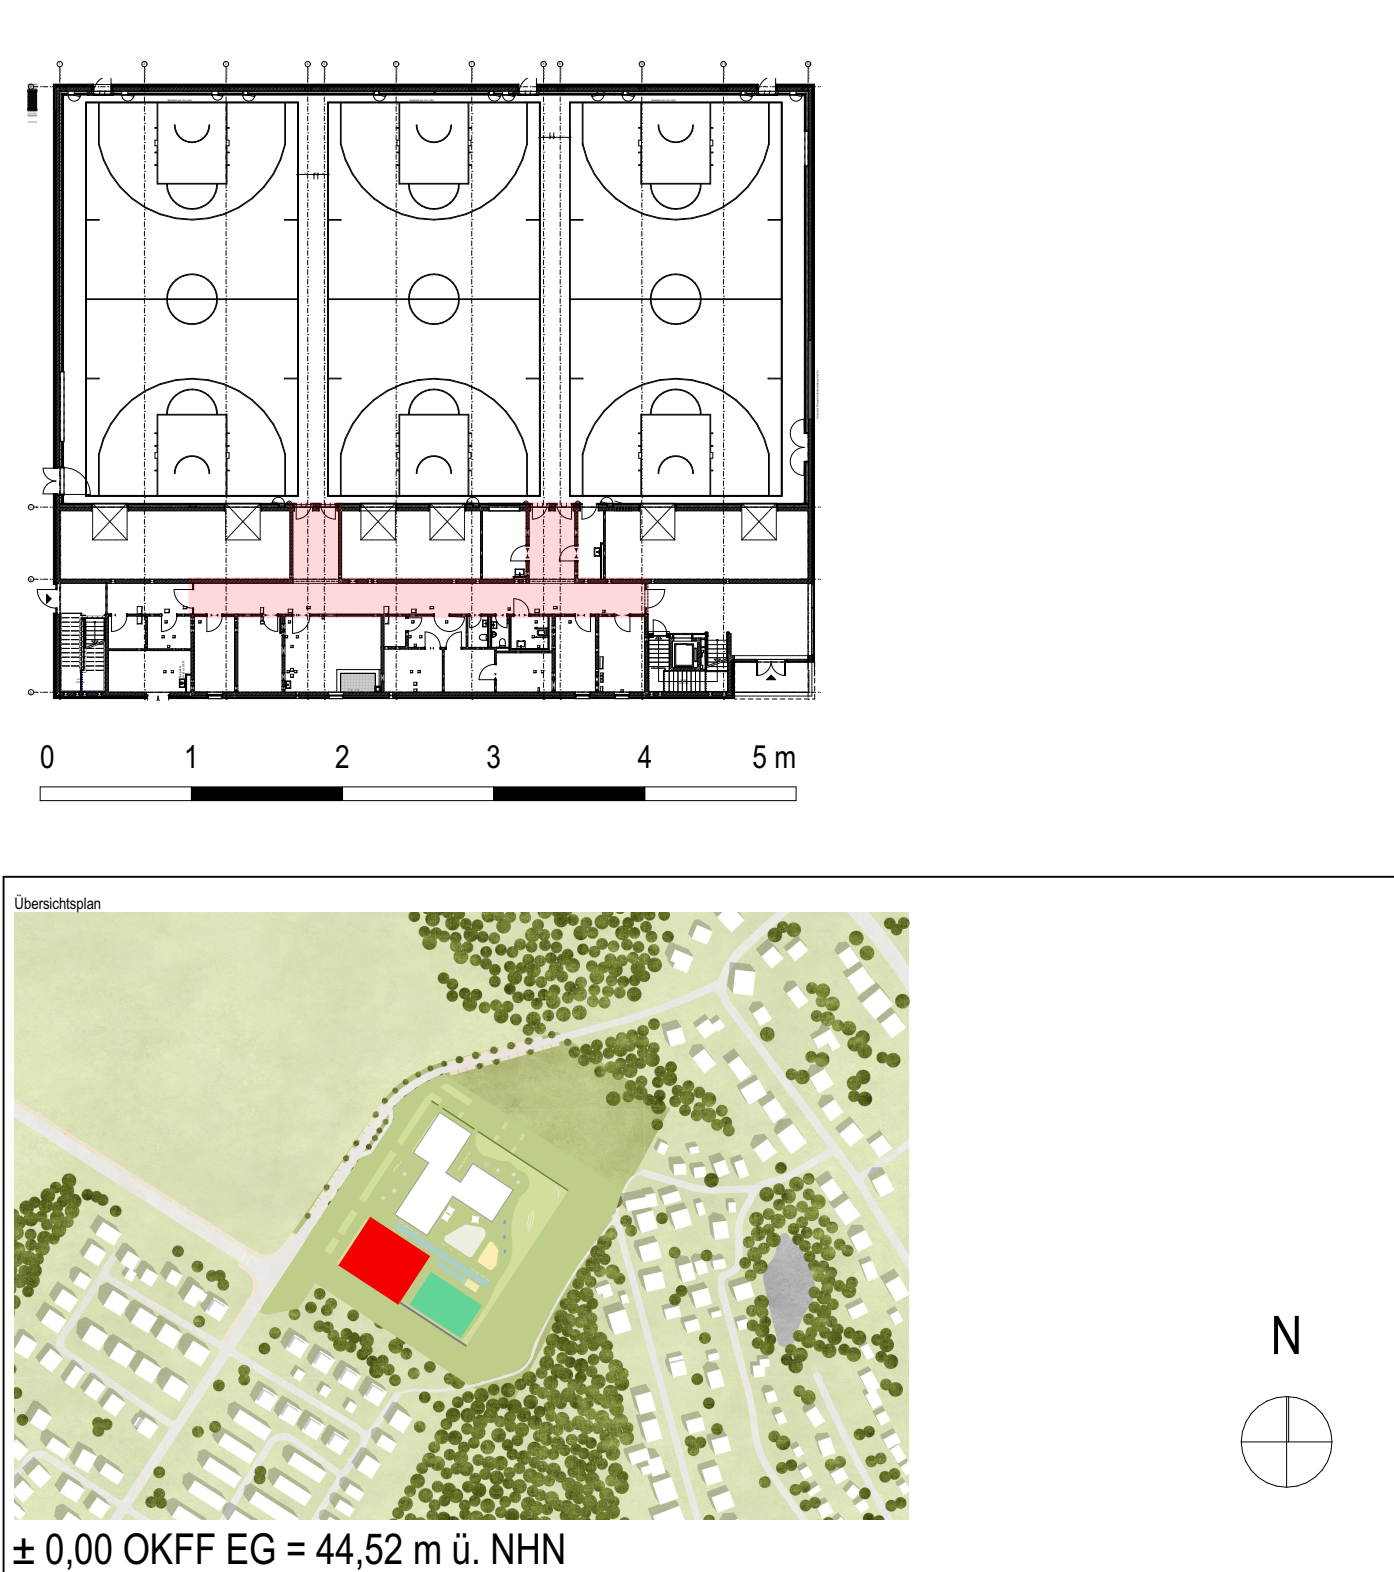
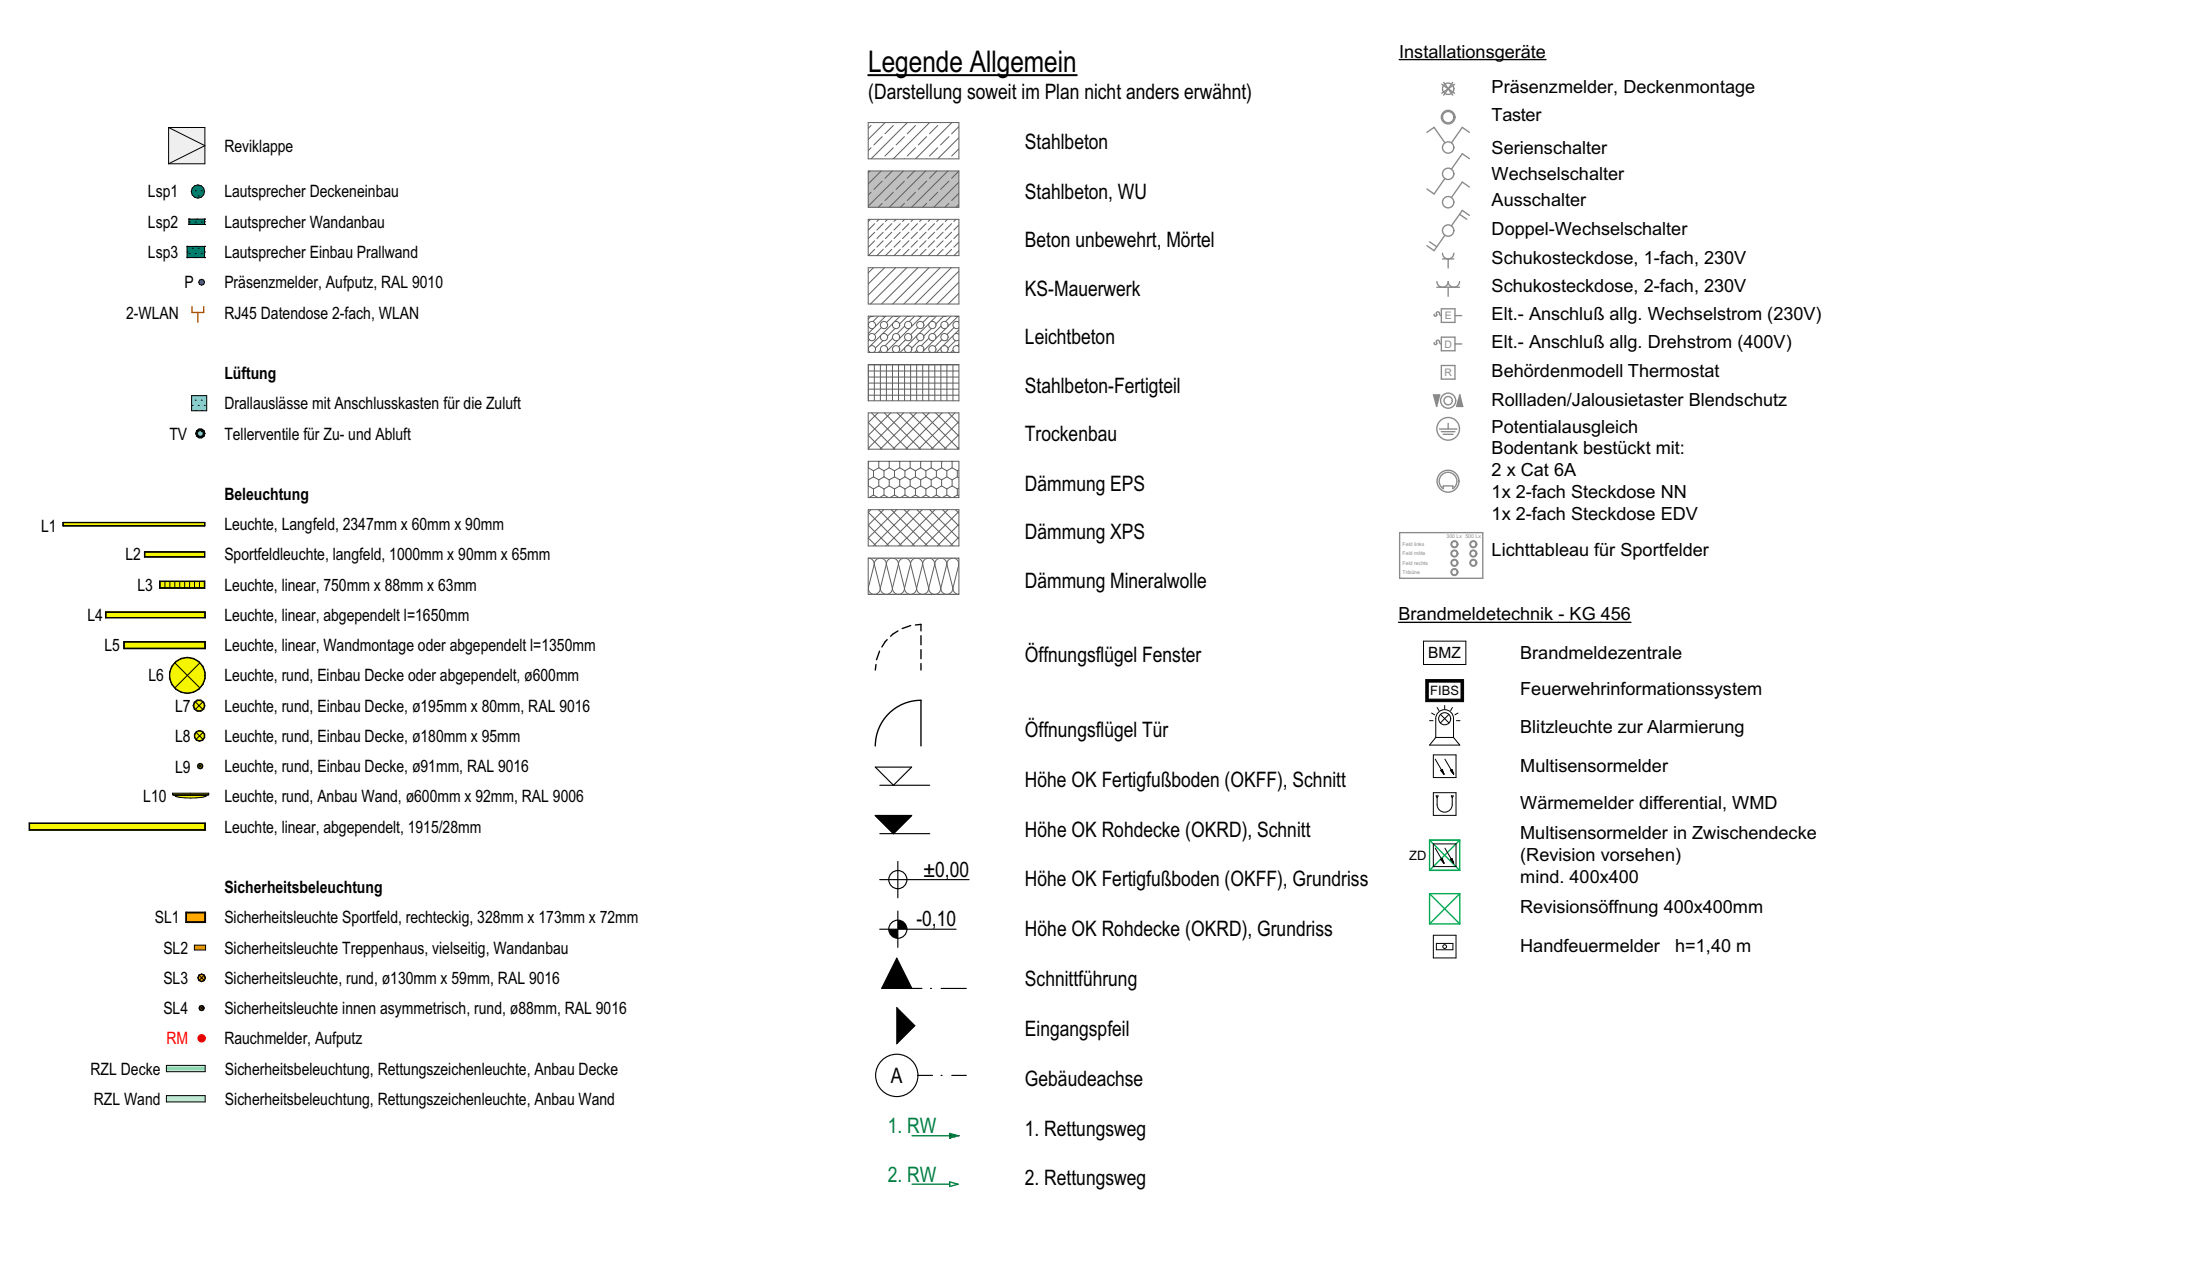


[illegible]

Wir weisen darauf hin, dass sämtliche Pläne, Zeichnungen etc. die für dieses Bauvorhaben von uns gefertigt wurden, geistiges Eigentum der SAP Bahnmann Planungsgesellschaft für Bauwesen mbH sind und ohne vorherige Genehmigung weiter veröffentlicht, ververvielt, geändert oder in sonstiger Weise öffentlich zugänglich gemacht werden dürfen. Die Verwendung dieser Unterlagen für ein anderes Bauvorhaben bedarf ebenfalls einer schriftlichen Genehmigung.