




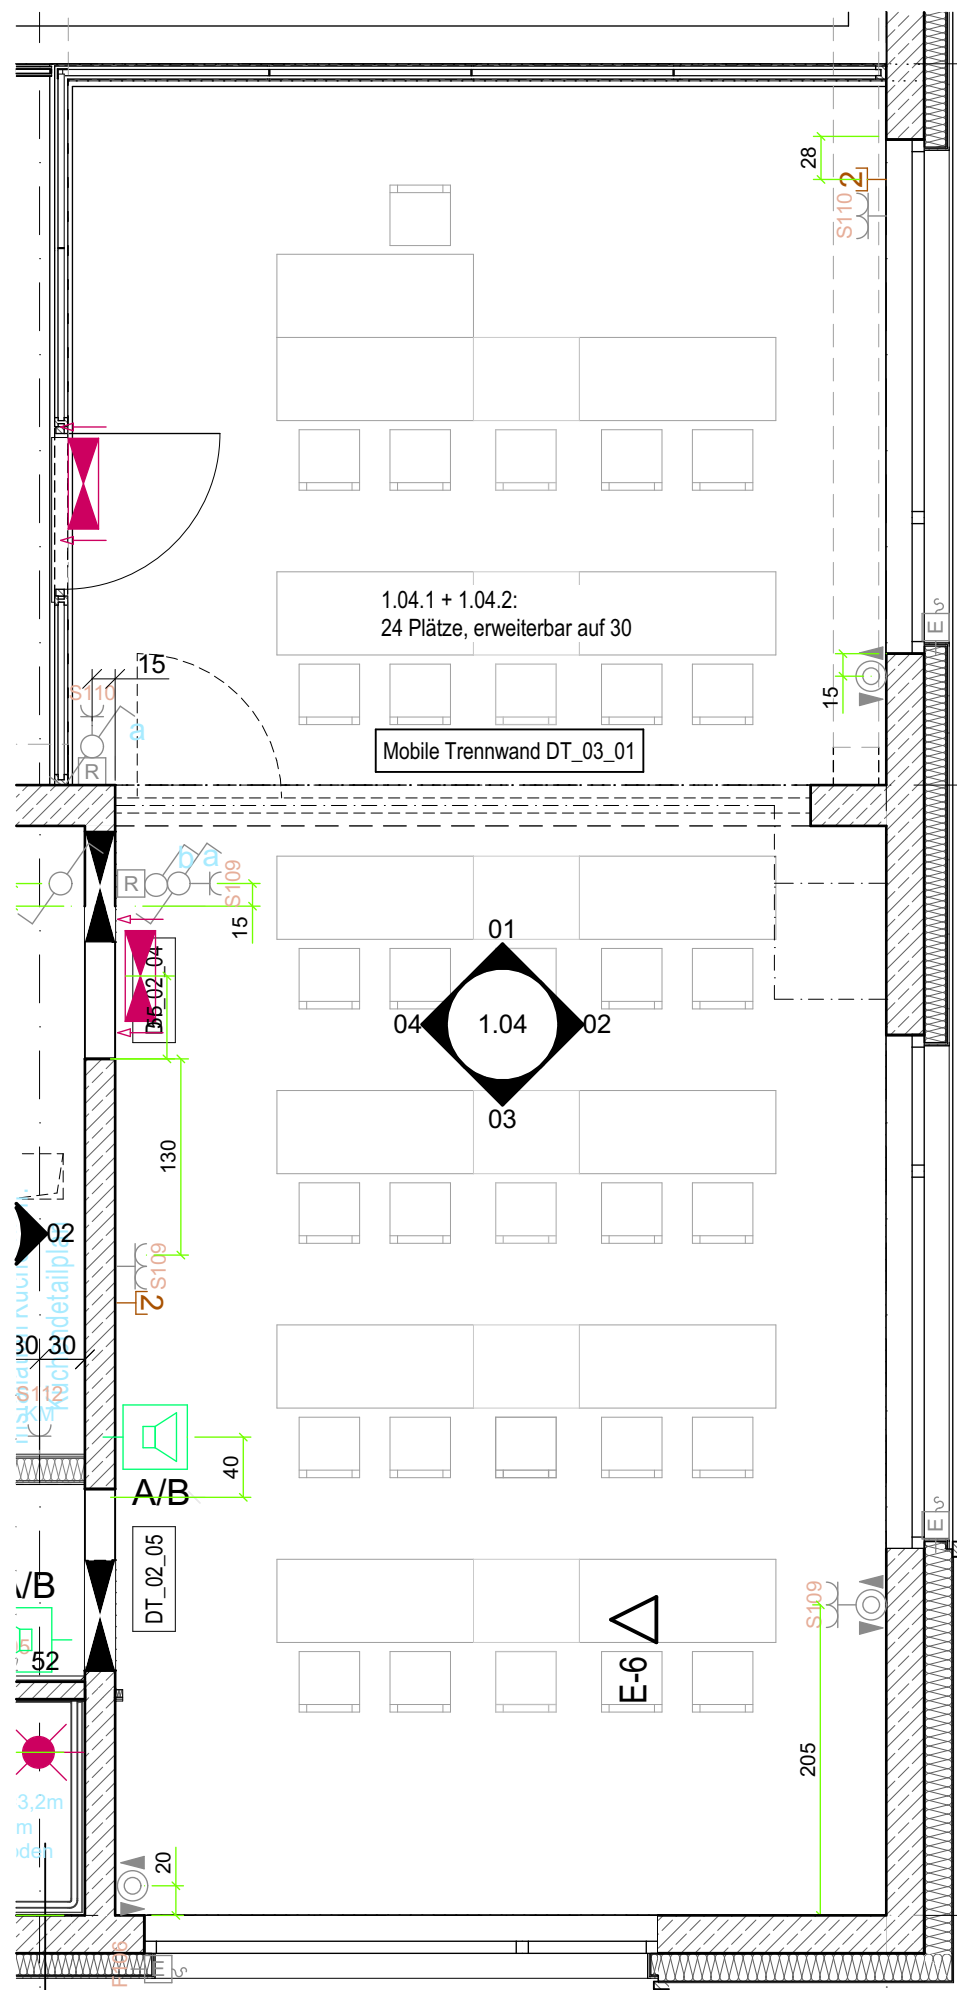


Grundriss

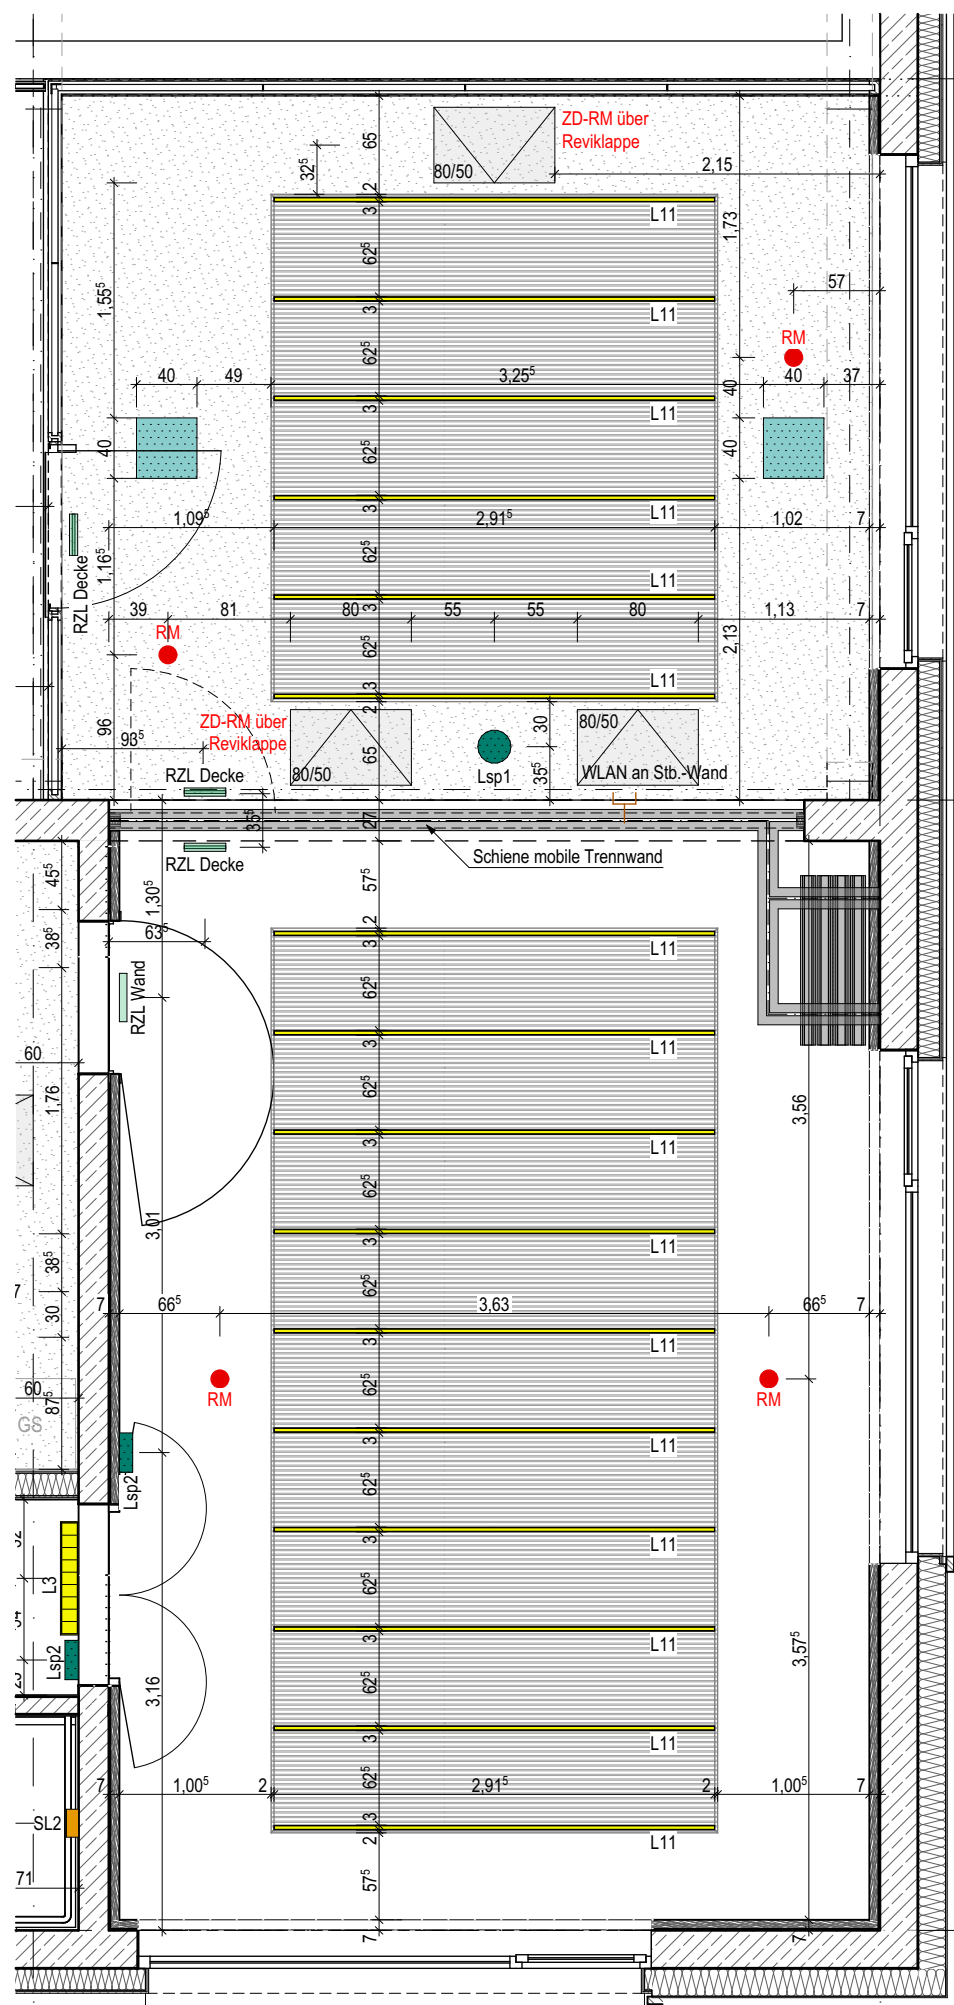


Deckenspiegel

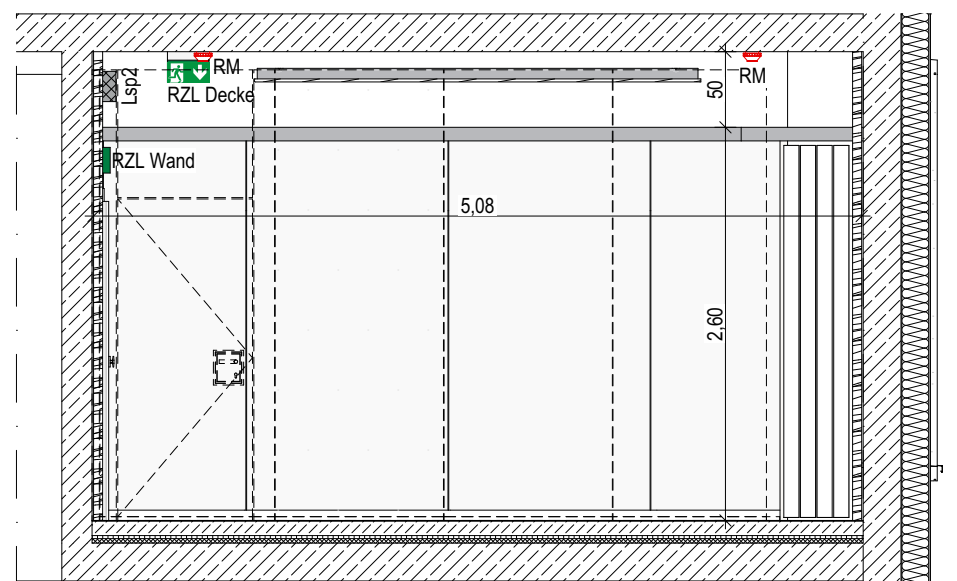


Innenansicht 01

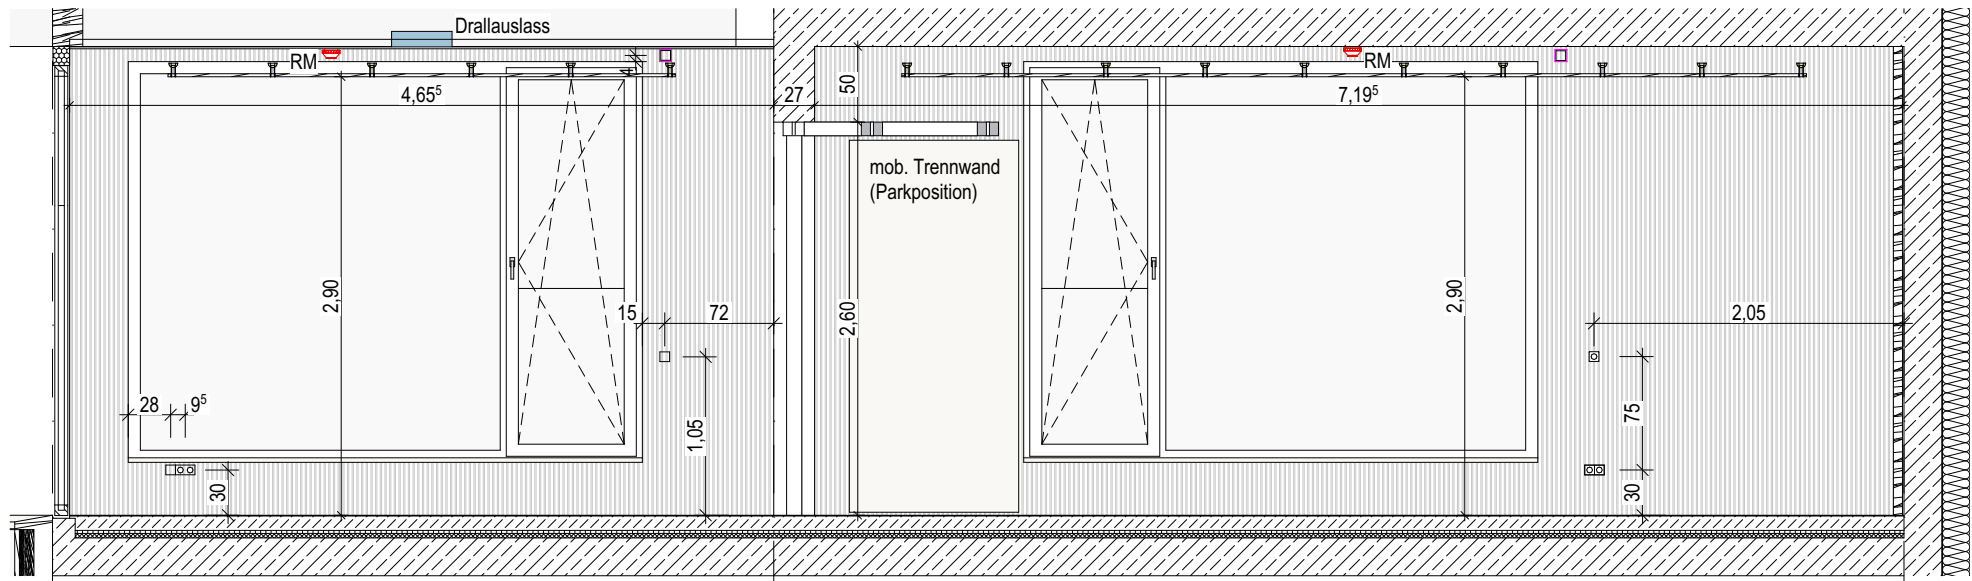

Innenansicht 02

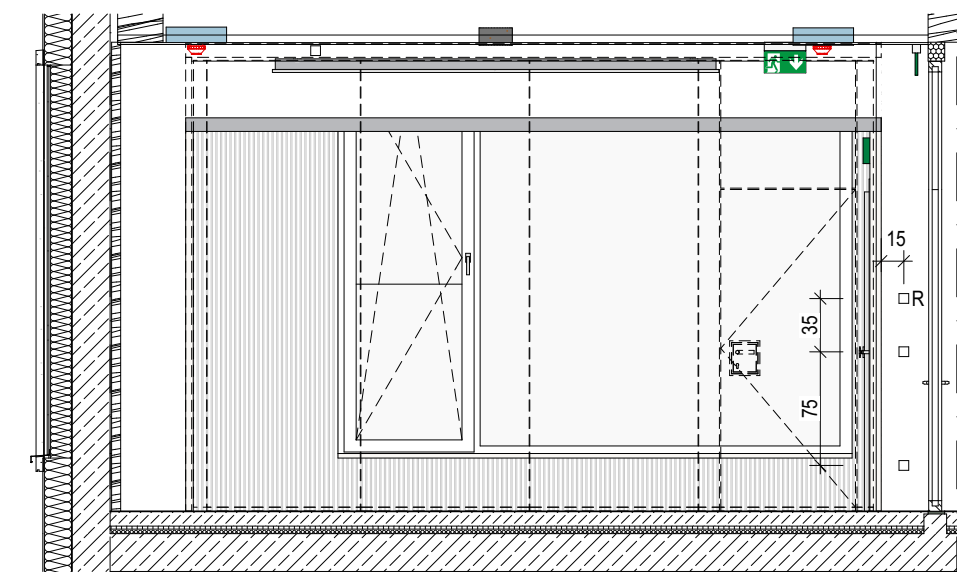


Innenansicht 03

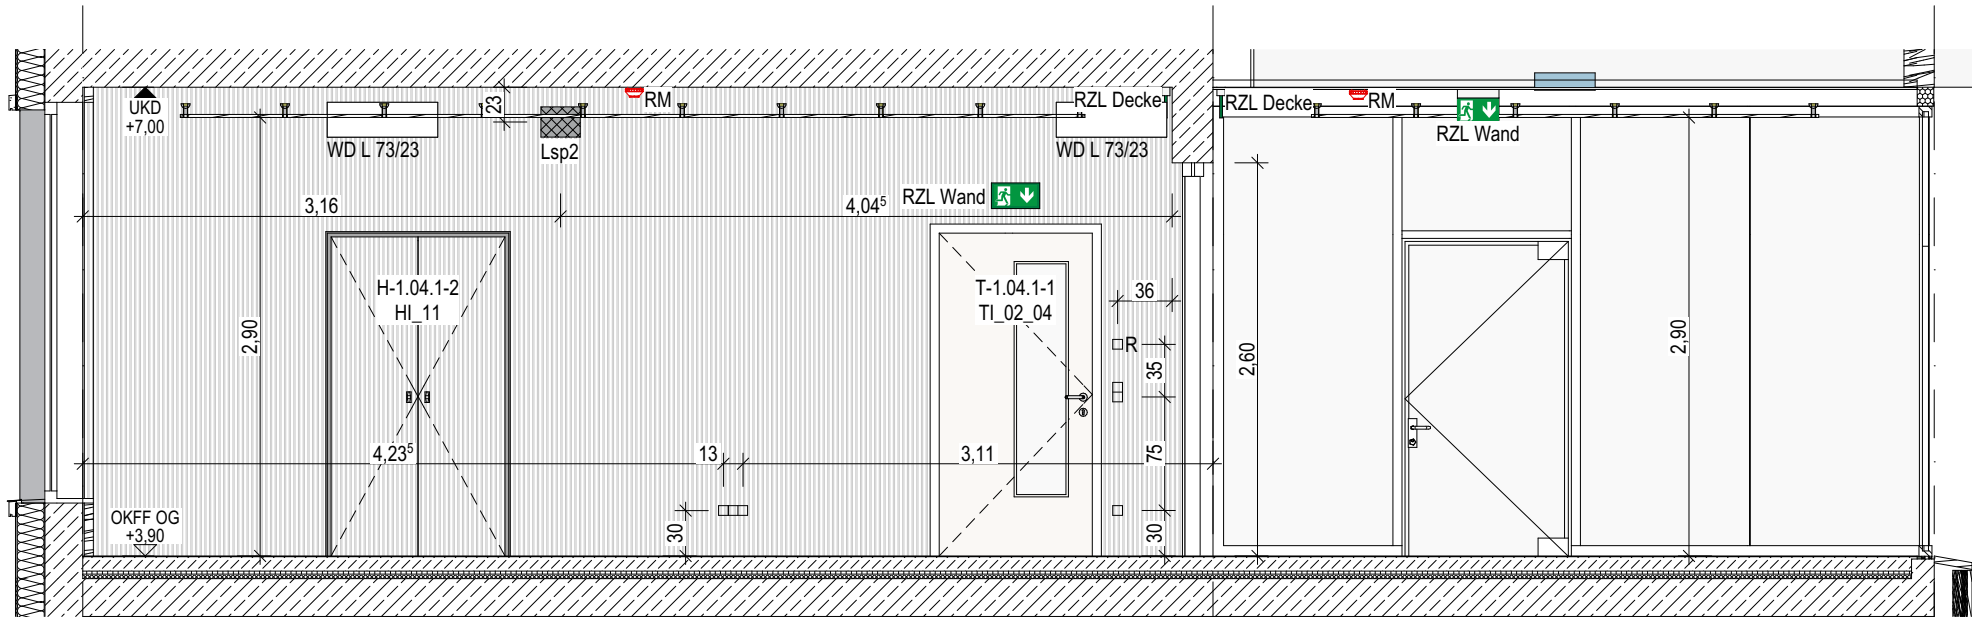

Innenansicht 04

- Legende Allgemein**
(Darstellung soweit im Plan nicht anders erwähnt)
- Stahlbeton
 - Stahlbeton, WU
 - Beton unbewehrt, Mörtel
 - KS-Mauerwerk
 - Leichtbeton
 - Stahlbeton-Fertigteil
 - Trockenbau
 - Dämmung EPS
 - Dämmung XPS
 - Dämmung Mineralwolle
 - Öffnungsfügel Fenster
 - Öffnungsfügel Tür
 - Höhe OK Fertigfußboden (OKFF), Schnitt
 - Höhe OK Rohdecke (OKRD), Schnitt
 - Höhe OK Fertigfußboden (OKFF), Grundriss
 - Höhe OK Rohdecke (OKRD), Grundriss
 - Schnittführung
 - Eingangspfeil
 - Gebäudeachse
 - 1. RW
 - 2. RW
 - Revitakappe
 - Lsp1
 - Lsp2
 - Lsp3
 - P4
 - 2-WLAN
 - Lüftung
 - TV
 - Beleuchtung
 - L1
 - L2
 - L3
 - L4
 - L5
 - L6
 - L7
 - L8
 - L9
 - L10
 - L11
 - Sicherheitsbeleuchtung
 - SL1
 - SL2
 - SL3
 - SL4
 - RM
 - RZL Decke
 - RZL Wand

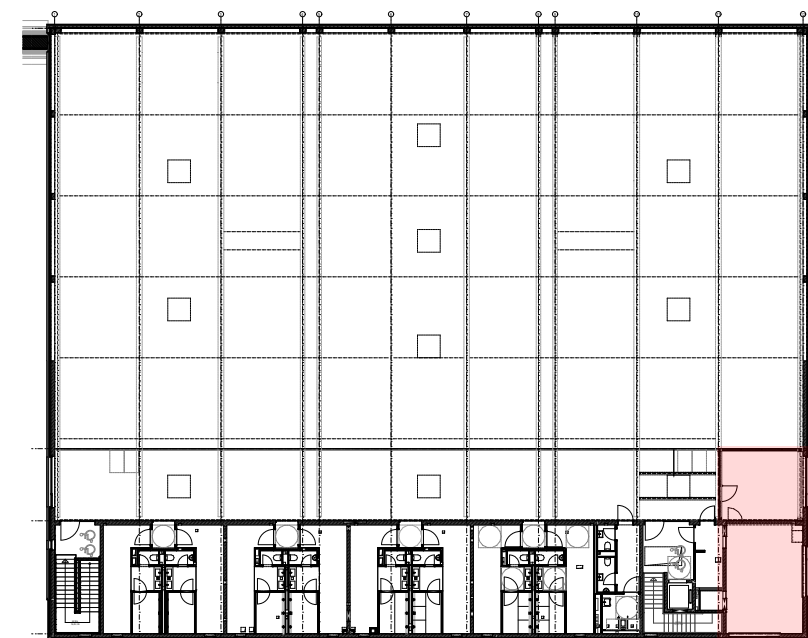

± 0,00 OKFF EG = 44,52 m ü. NHN

Alle Maßangaben auf den Plänen sind vor Beginn der jeweiligen Arbeiten am Bau zu überprüfen. Bei Nichtübereinstimmung mit den tatsächlichen Gegebenheiten ist die Bauleitung unverzüglich zu informieren. Dies gilt auch bei Widersprüchen in den Planungsunterlagen und/oder erkennbaren Planungsfehlern. Planungsänderungen bleiben vorbehalten. Für den Einbau von Bauteilen gelten, neben den allgemein anerkannten Regeln der Technik, die Einbau- und Montagevorschriften des Herstellers. Diese Planungsunterlagen gelten nur in Verbindung mit den Ausführungszeichnungen der Fachplaner.

Index	Datum	Änderung	Bearbeiter

Freigabe Fachplaner	Freigabe Entwurfsverfasser	Freigabe Bauherr	Registrierungs-Nr. AG
Datum	Unterschrift	Datum	Unterschrift

Zur Ausführung dürfen nur vollständig freigegebene Pläne verwendet werden!

Stadt Ludwigsfelde Rathausstraße 3 14974 Ludwigsfelde	Ludwigsfelde bewegt!	Auftrag-Nr. AG 8012
Vorhaben Neubau einer Sporthalle Zur Almersdorfer Heide 14974 Ludwigsfelde	Auftrag-Nr. Entwurfsverfasser P211206	Auftrag-Nr. Fachplaner
Planbezeichnung Ausführungsplanung - Wandabwicklung und Fliesenspiegelpläne Wandabwicklungen Raum 1.04 - Besprechungsraum	Ersteller M. Kohlemann	Bearbeiter M. Kohlemann
Entwurfsverfasser S&P GmbH S&P Sahlmann Planungsgesellschaft für Bauwesen mbH Potsdam Stubenrauchstraße 10, 14482 Potsdam Tel. 0331/704786-0 Fax 0331/704786-69	Projektleiter A. Beyer	HdM-Leistungsabteilung Architektur LPH 5
Vertreter des Bauherrn PROJEKT MH Projektentwicklungsgesellschaft mbH Potsdamer Straße 35 14974 Ludwigsfelde	Erstelldatum 05.07.2024	Blattgröße 841x594
Plan-Nr. ARC_5_HAH_WA_01_00_...F	Einheiten m/cm	Index