




Wir weisen darauf hin, dass sämtliche Pläne, Zeichnungen etc. die für dieses Bauvorhaben von uns gefertigt wurden, geistiges Eigentum der S&P Projektentwicklungsgesellschaft mbH sind. Die Weitergabe, Vervielfältigung, Verbreitung, Verwertung oder die sonstigen Rechte daran sind ohne schriftliche Genehmigung der S&P Projektentwicklungsgesellschaft mbH vorbehalten. Die Verantwortung für die Richtigkeit der Pläne, Zeichnungen etc. liegt bei der Auftraggeberin. Die S&P Projektentwicklungsgesellschaft mbH ist nicht haftbar für Schäden, die aus der Verwendung der Pläne, Zeichnungen etc. resultieren.

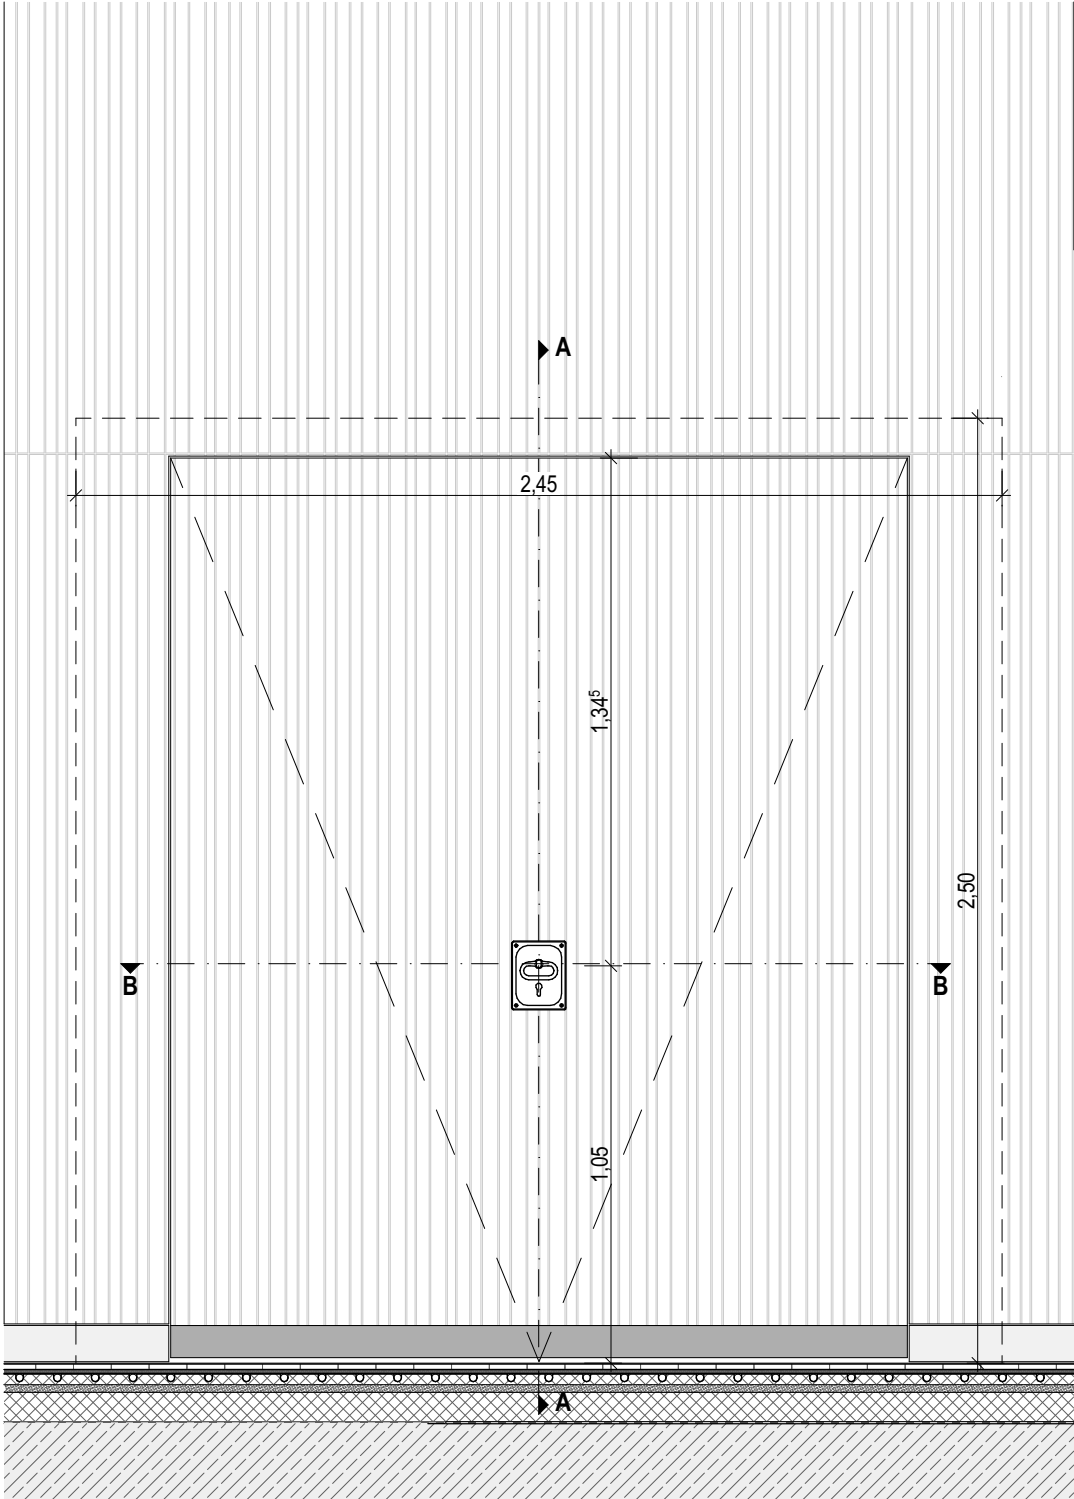


Ansicht M 1:20

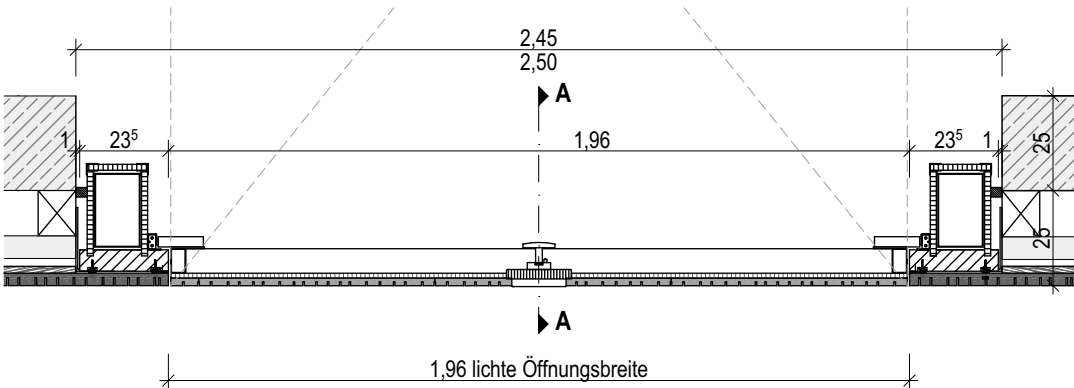

Schnitt B-B M 1:20

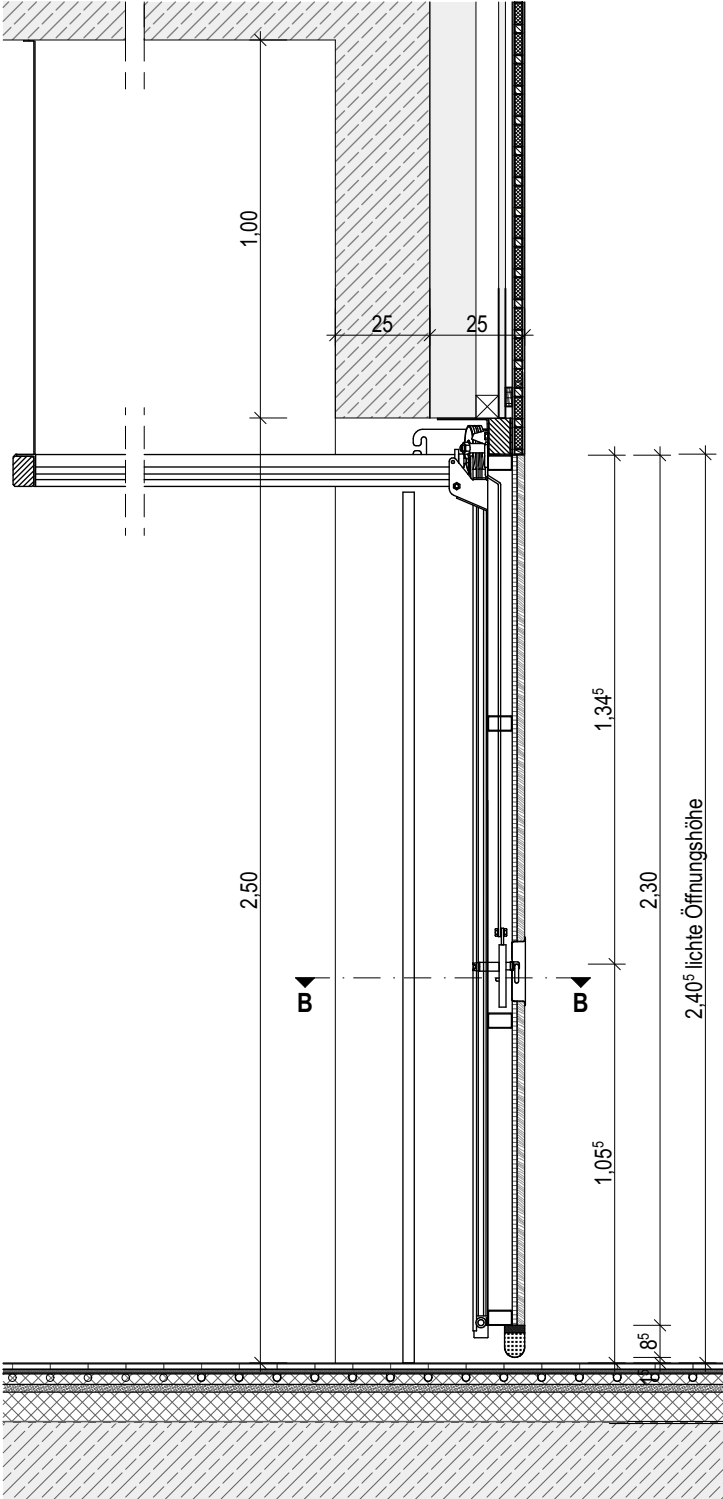


Schnitt A-A M 1:20

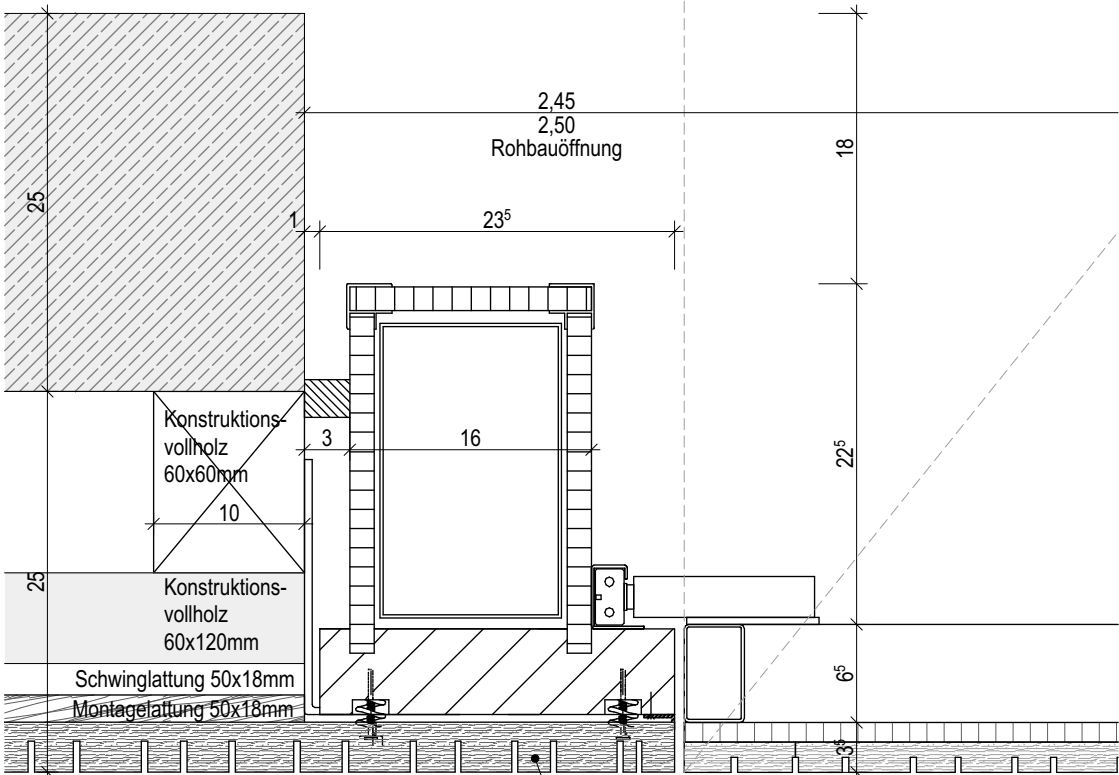


Detail seitlicher Anschlag
M 1:5

Prallwandverkleidung: Akustikpaneel d=33mm,
b=625mm, mit vertikalen Nuten, unregelmässiges Profil
22-40 mm Leiste, 4mm Fuge

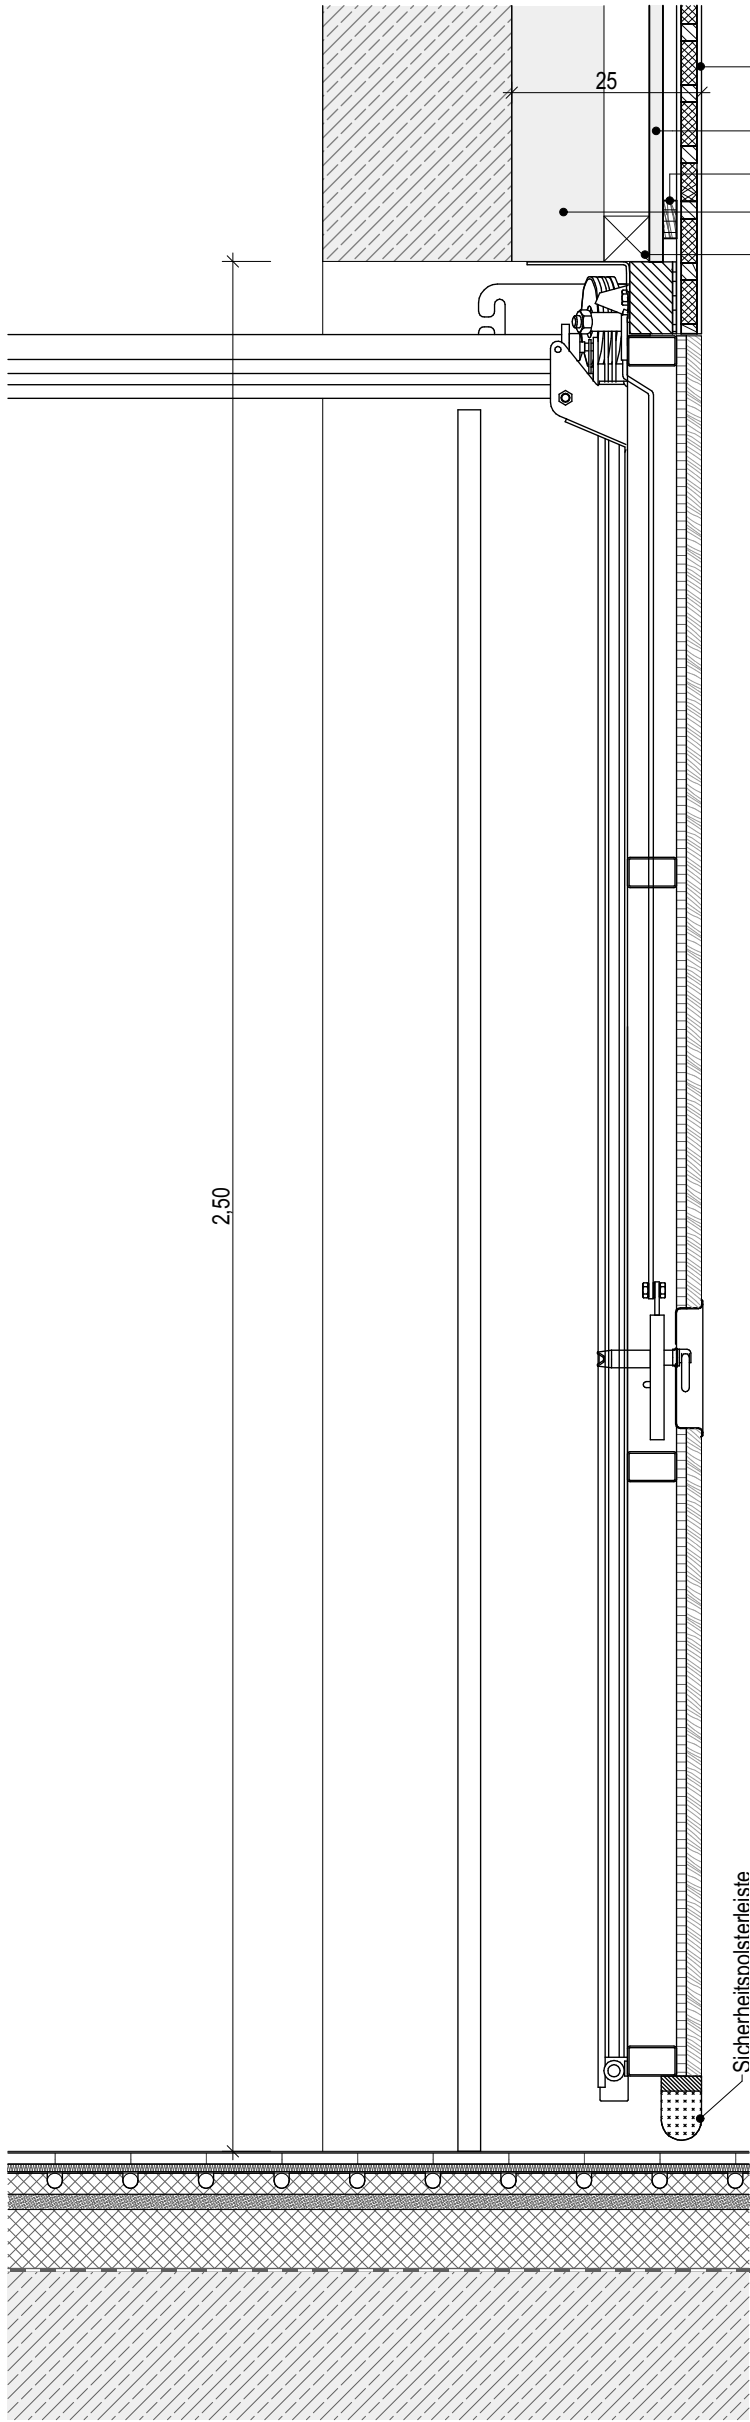

Detailschnitt M 1:10

Prallwandverkleidung: Akustikpaneel d=33mm,
b=625mm, mit vertikalen Nuten, unregelmässiges
Profil 22-40 mm Leiste, 4mm Fuge
Schwinglattung 50x18mm
Montagelattung 50x18mm
Konstruktionsvollholz 60x120mm
Konstruktionsvollholz 60x60mm

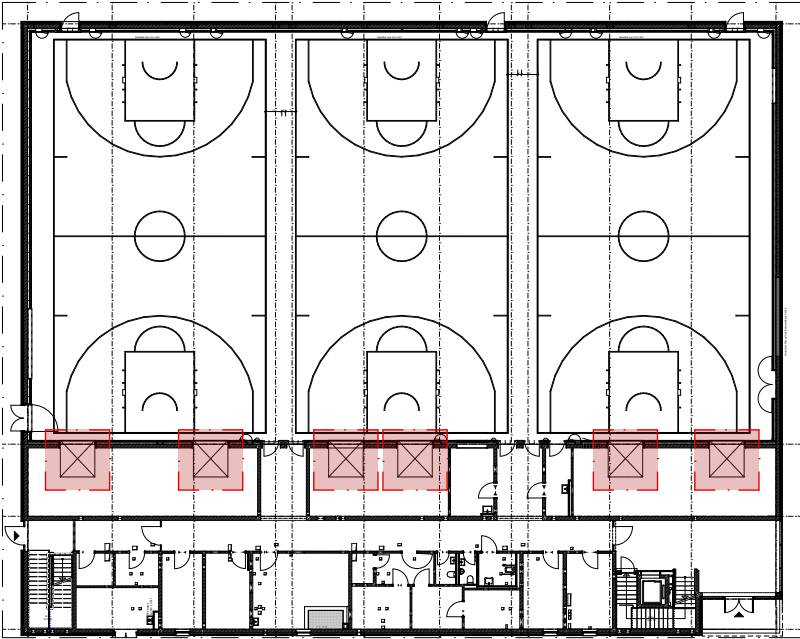

± 0,00 OKFF EG = 44,52 m ü. NHN

Alle Maßangaben auf den Plänen sind vor Beginn der jeweiligen Arbeiten am Bau zu überprüfen.
Bei Nichtübereinstimmung mit den tatsächlichen Gegebenheiten ist die Bauleitung unverzüglich zu informieren.
Dies gilt auch bei Widersprüchen in den Planungsunterlagen und/oder erkennbaren Planungsfehlern.
Planungsänderungen bleiben vorbehalten.
Für den Einbau von Bauteilen gelten, neben den allgemein anerkannten Regeln der Technik, die Einbau- und
Montagevorschriften des Herstellers.
Diese Planungsunterlagen gelten nur in Verbindung mit den Ausführungszeichnungen der Fachplaner.

Index	Datum	Änderung					Bearbeiter

Freigabe Fachplaner	Freigabe Entwurfsverfasser	Freigabe Bauherr	Registralur-Nr. AG
Datum	Unterschrift	Datum	Unterschrift

Zur Ausführung dürfen nur vollständig freigegebene Pläne verwendet werden!

Bauherr (AG) Stadt Ludwigsfelde Rathausstraße 3 14974 Ludwigsfelde				Auftrag-Nr. AG 8012
Vorhaben Neubau einer Sporthalle Zur Ahrensdorfer Heide 14974 Ludwigsfelde				Auftrag-Nr. Entwurfsverfasser P211206
Planbezeichnung Ausführungsplanung - Hallentüren EG Sporthallen-Geräteraumtor Typ HI_01				Auftrag-Nr. Fachplaner
Entwurfsverfasser  S&P GRUPPE S&P Sahlmann Planungsgesellschaft für Bauwesen mbH Potsdam Stubenrauchstraße 10, 14482 Potsdam Tel. 0331/704766-0 Fax 0331/704766-69		Vertreter des Bauherrn  PROJEKT MH Projektentwicklungsgesellschaft mbH Potsdamer Straße 35 14974 Ludwigsfelde		Ersteller M. Kohlemann
Plan-Nr. ARC_5_HAH_DT_02_12_-_F				Bearbeiter P. Gröger
				Projektleiter A. Beyer
				HOAI-Leistungsbild-phase Architektur LPH 5
				Erstelldatum 18.07.2024
				Maßstab 1:20, 1:10, 1:5
				Blattgröße 594x420
				Einheiten m/cm
				Index -