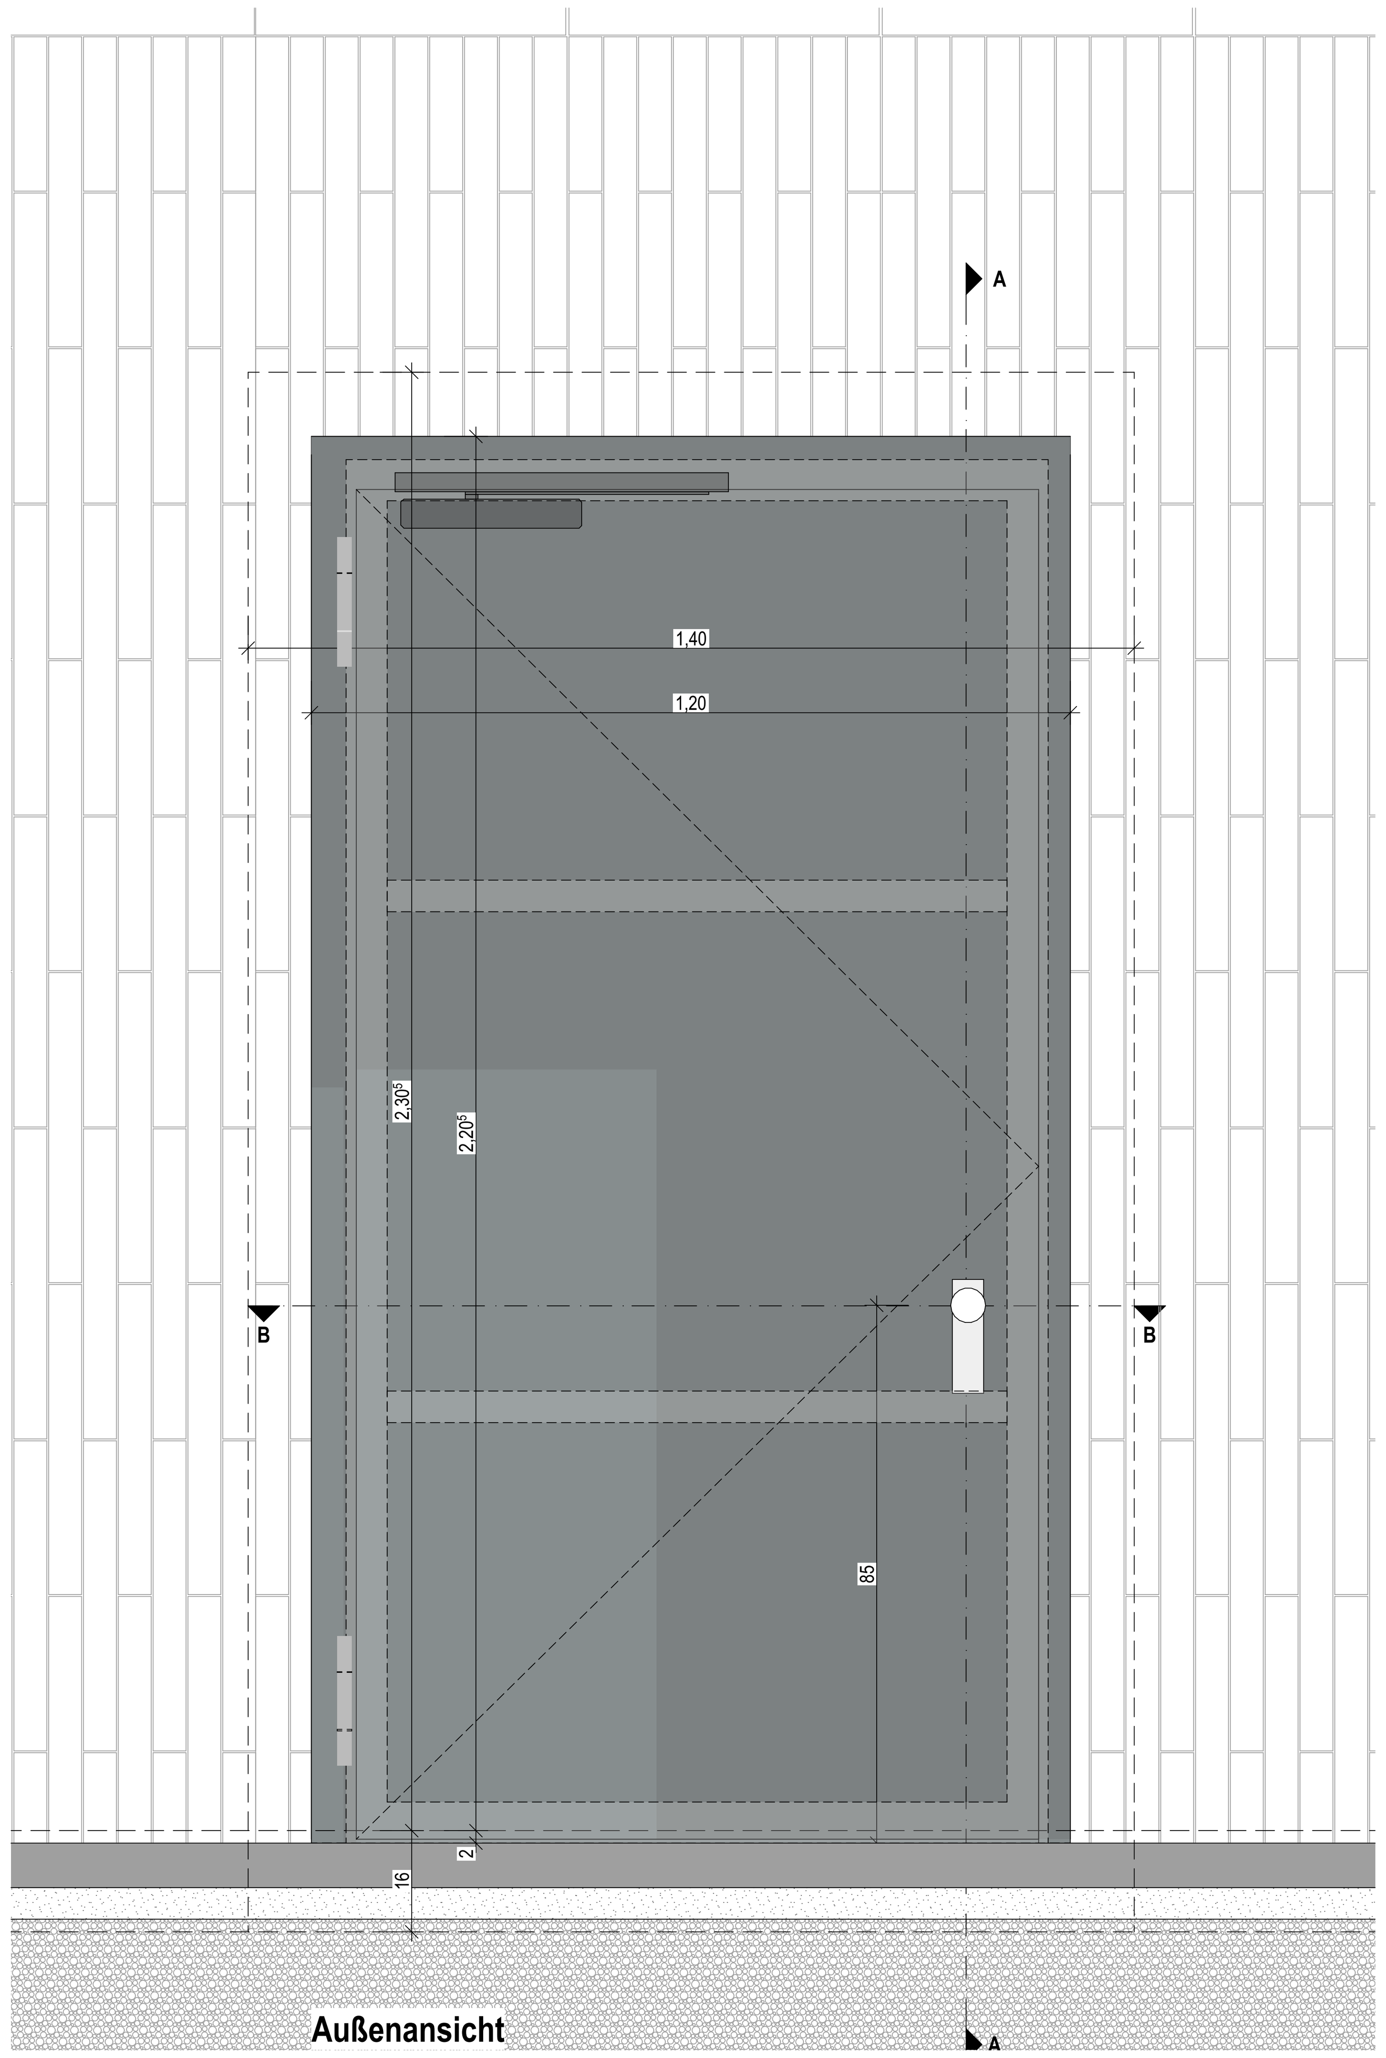

Außenansicht

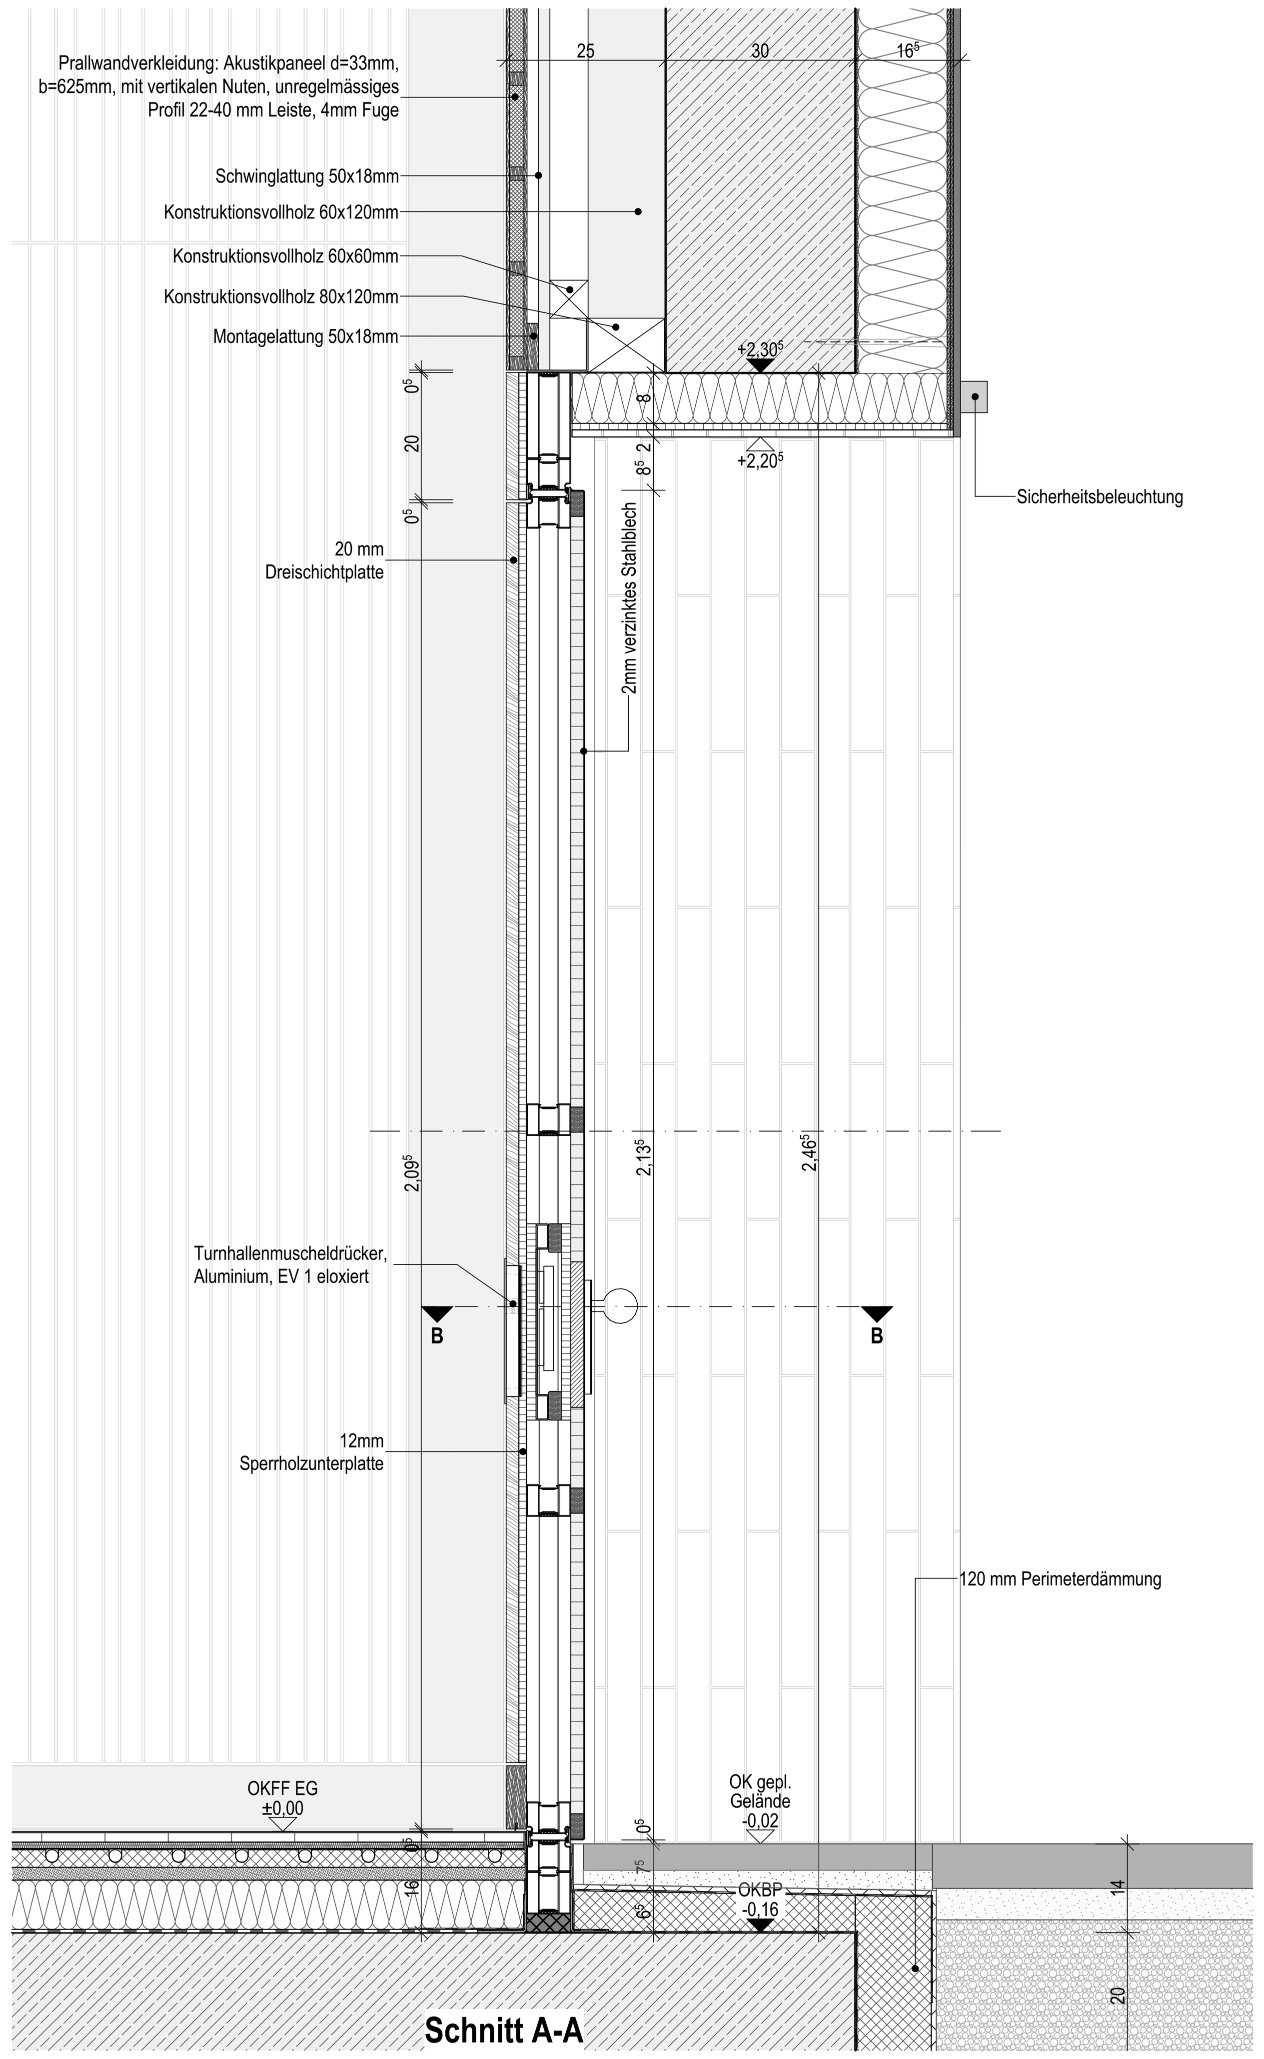

Schnitt A-A

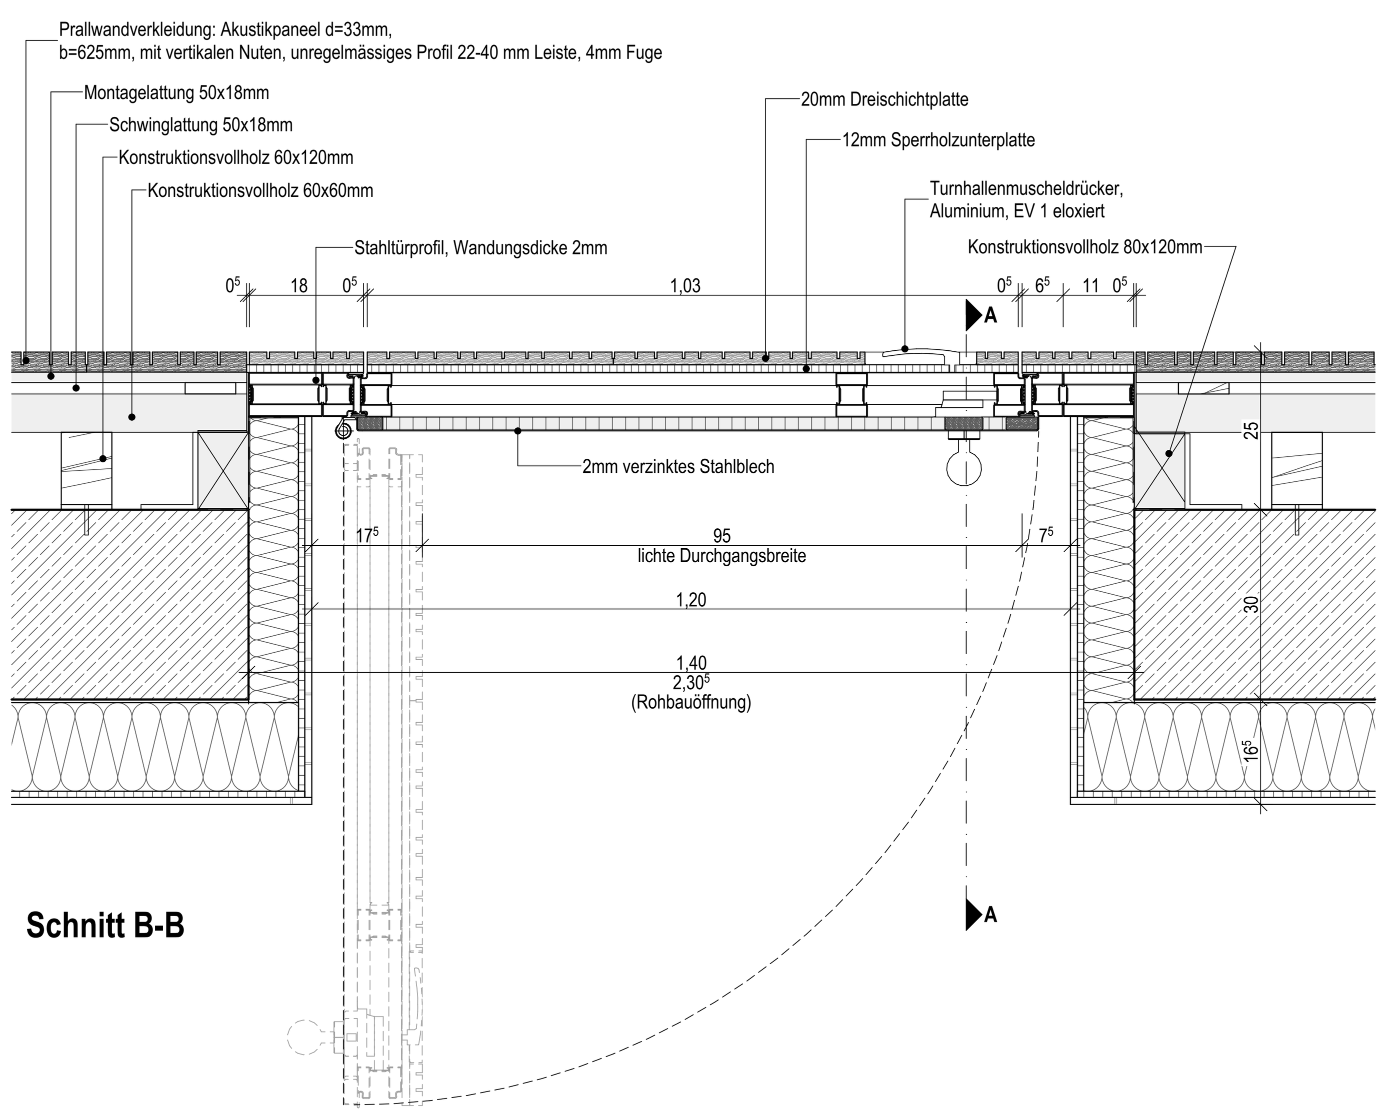

Schnitt B-B

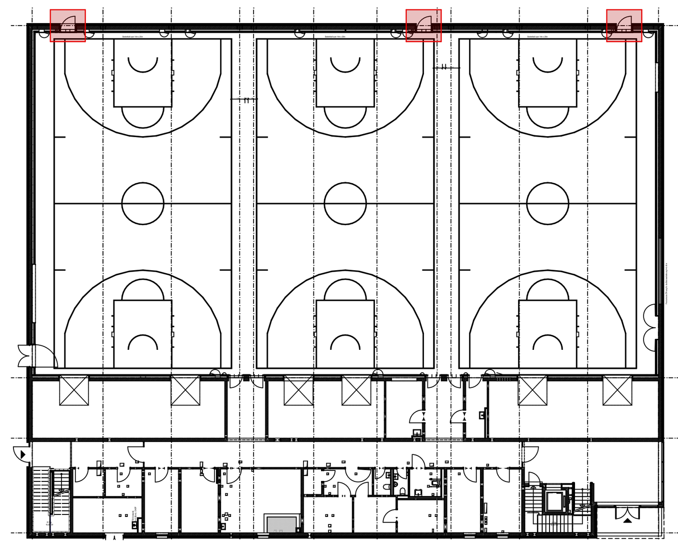

Übersichtsplan

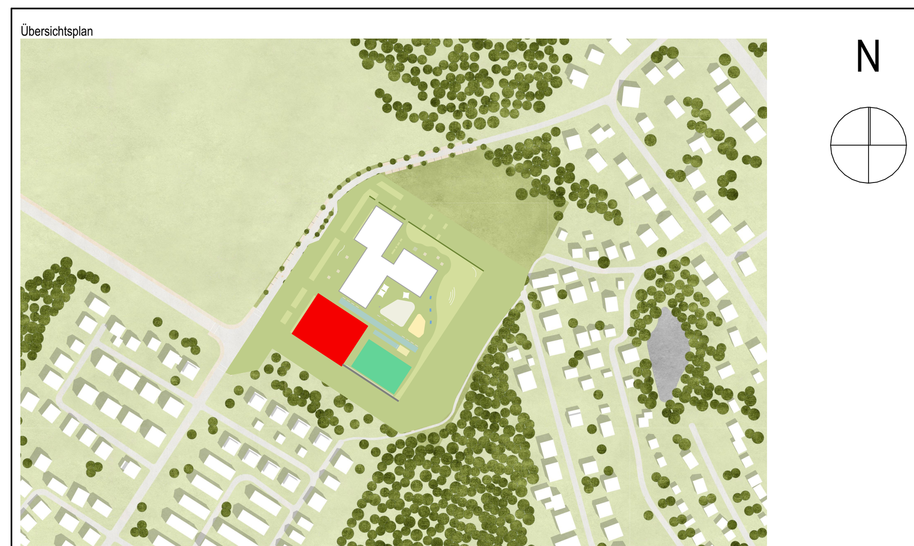

± 0,00 OKFF EG = 44,52 m ü. NHN

Alle Maßangaben auf den Plänen sind vor Beginn der jeweiligen Arbeiten am Bau zu überprüfen.
Bei Nichtübereinstimmung mit den tatsächlichen Gegebenheiten ist die Bauleitung unverzüglich zu informieren.
Dies gilt auch bei Widersprüchen in den Planungsunterlagen und/oder erkennbaren Planungsfehlern.
Planungsänderungen bleiben vorbehalten.
Für den Einbau von Bauteilen gelten, neben den allgemein anerkannten Regeln der Technik, die Einbau- und Montagevorschriften des Herstellers.
Diese Planungsunterlagen gelten nur in Verbindung mit den Ausführungszeichnungen der Fachplaner.

Index	Datum	Änderung	Bearbeiter

Freigabe Fachplaner		Freigabe Entwurfsverfasser		Freigabe Bauherr		Registratur-Nr. AG
Datum	Unterschrift	Datum	Unterschrift	Datum	Unterschrift	

Zur Ausführung dürfen nur vollständig freigegebene Pläne verwendet werden!

Bauherr (AG)
Stadt Ludwigsfelde
Rathausstraße 3
14974 Ludwigsfelde

Auftrag-Nr. AG: 8012
Auftrag-Nr. Entwurfsverfasser: P211206
Auftrag-Nr. Fachplaner:

Vorhaben
Neubau einer Sporthalle
Zur Ahrensdorfer Heide
14974 Ludwigsfelde

Ersteller: E.Shlosberg

Planbezeichnung
Ausführungsplanung - Hallentüren
EG Sporthallenaußentür 1-flg. Typ HI_05

Bearbeiter: P. Gröger
Projektleiter: A. Beyer

Entwurfsverfasser
S&P Sahlmann Planungsgesellschaft für Bauwesen mbH Potsdam
Stubenrauchstraße 10, 14482 Potsdam
Tel. 0331/704766-0 Fax 0331/704766-69

Vertreter des Bauherrn
MH Projektentwicklungsgesellschaft mbH
Potsdamer Straße 35
14974 Ludwigsfelde

HOAI-Leistungsbild/-phase: Architektur LPH 5
Erstelldatum: 18.07.2024
Maßstab: 1:10, 1:500
Blattgröße: 841x594
Einheiten: m/cm

Plan-Nr.: ARC_5_HAH_DT_02_16_-_F
Index: -