
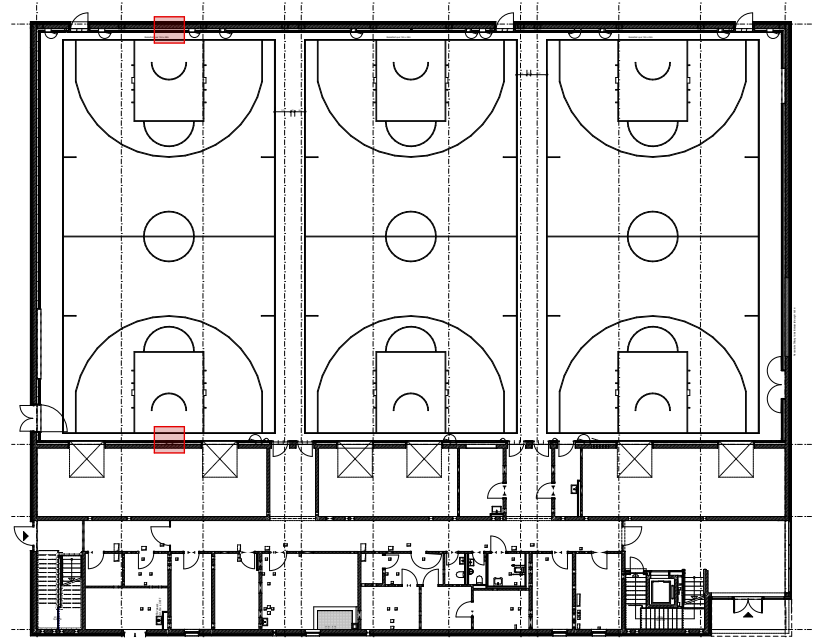
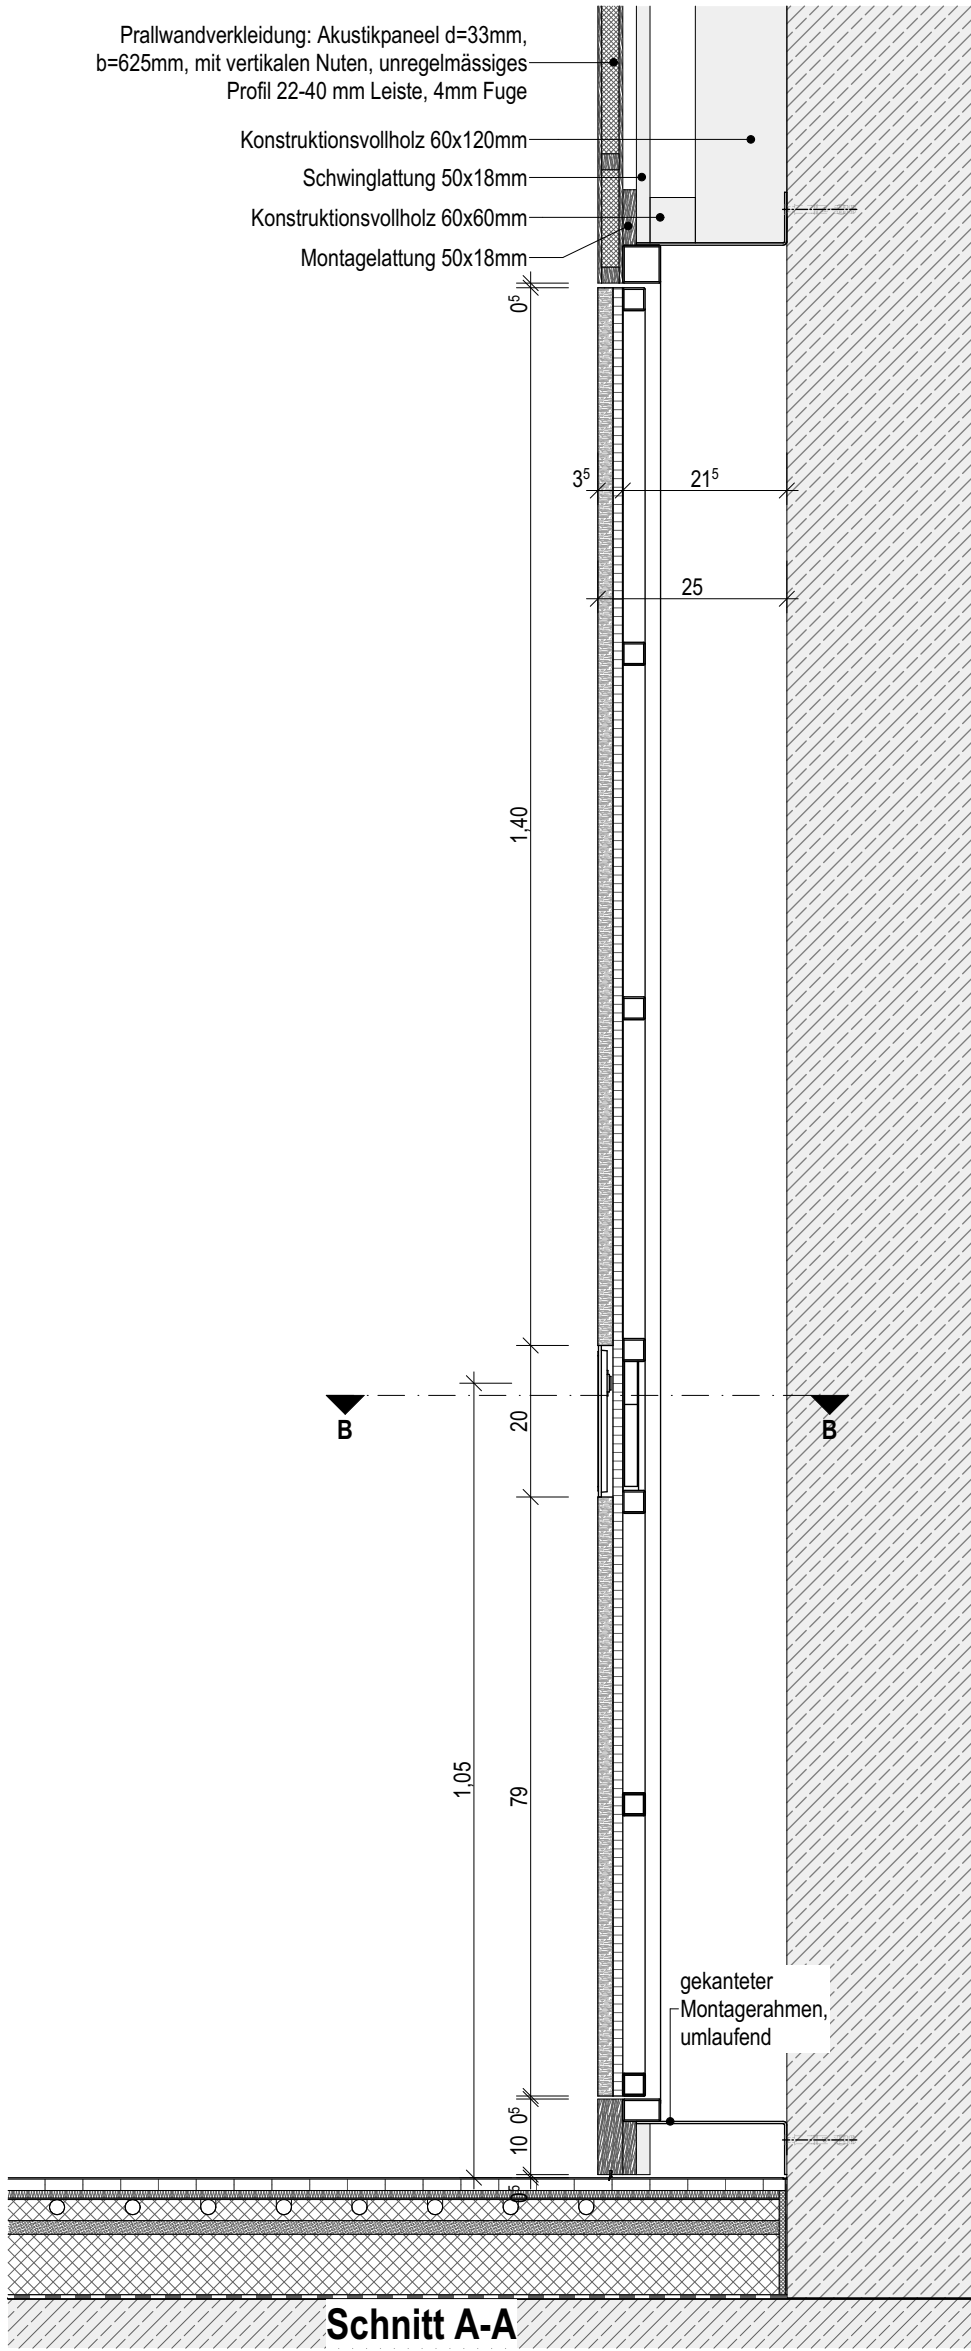
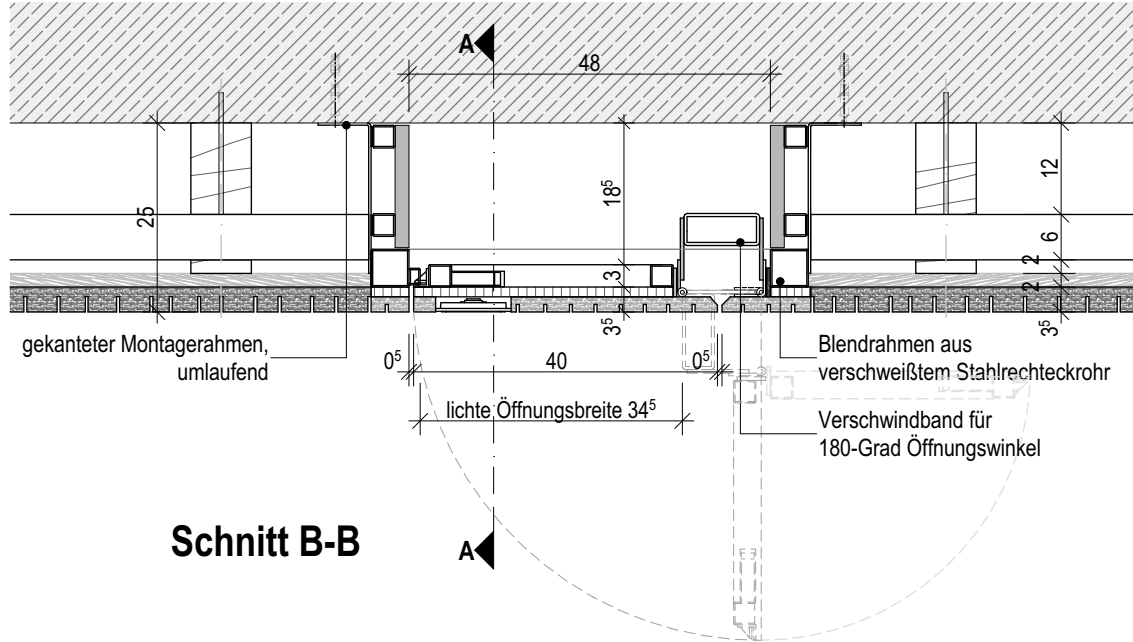


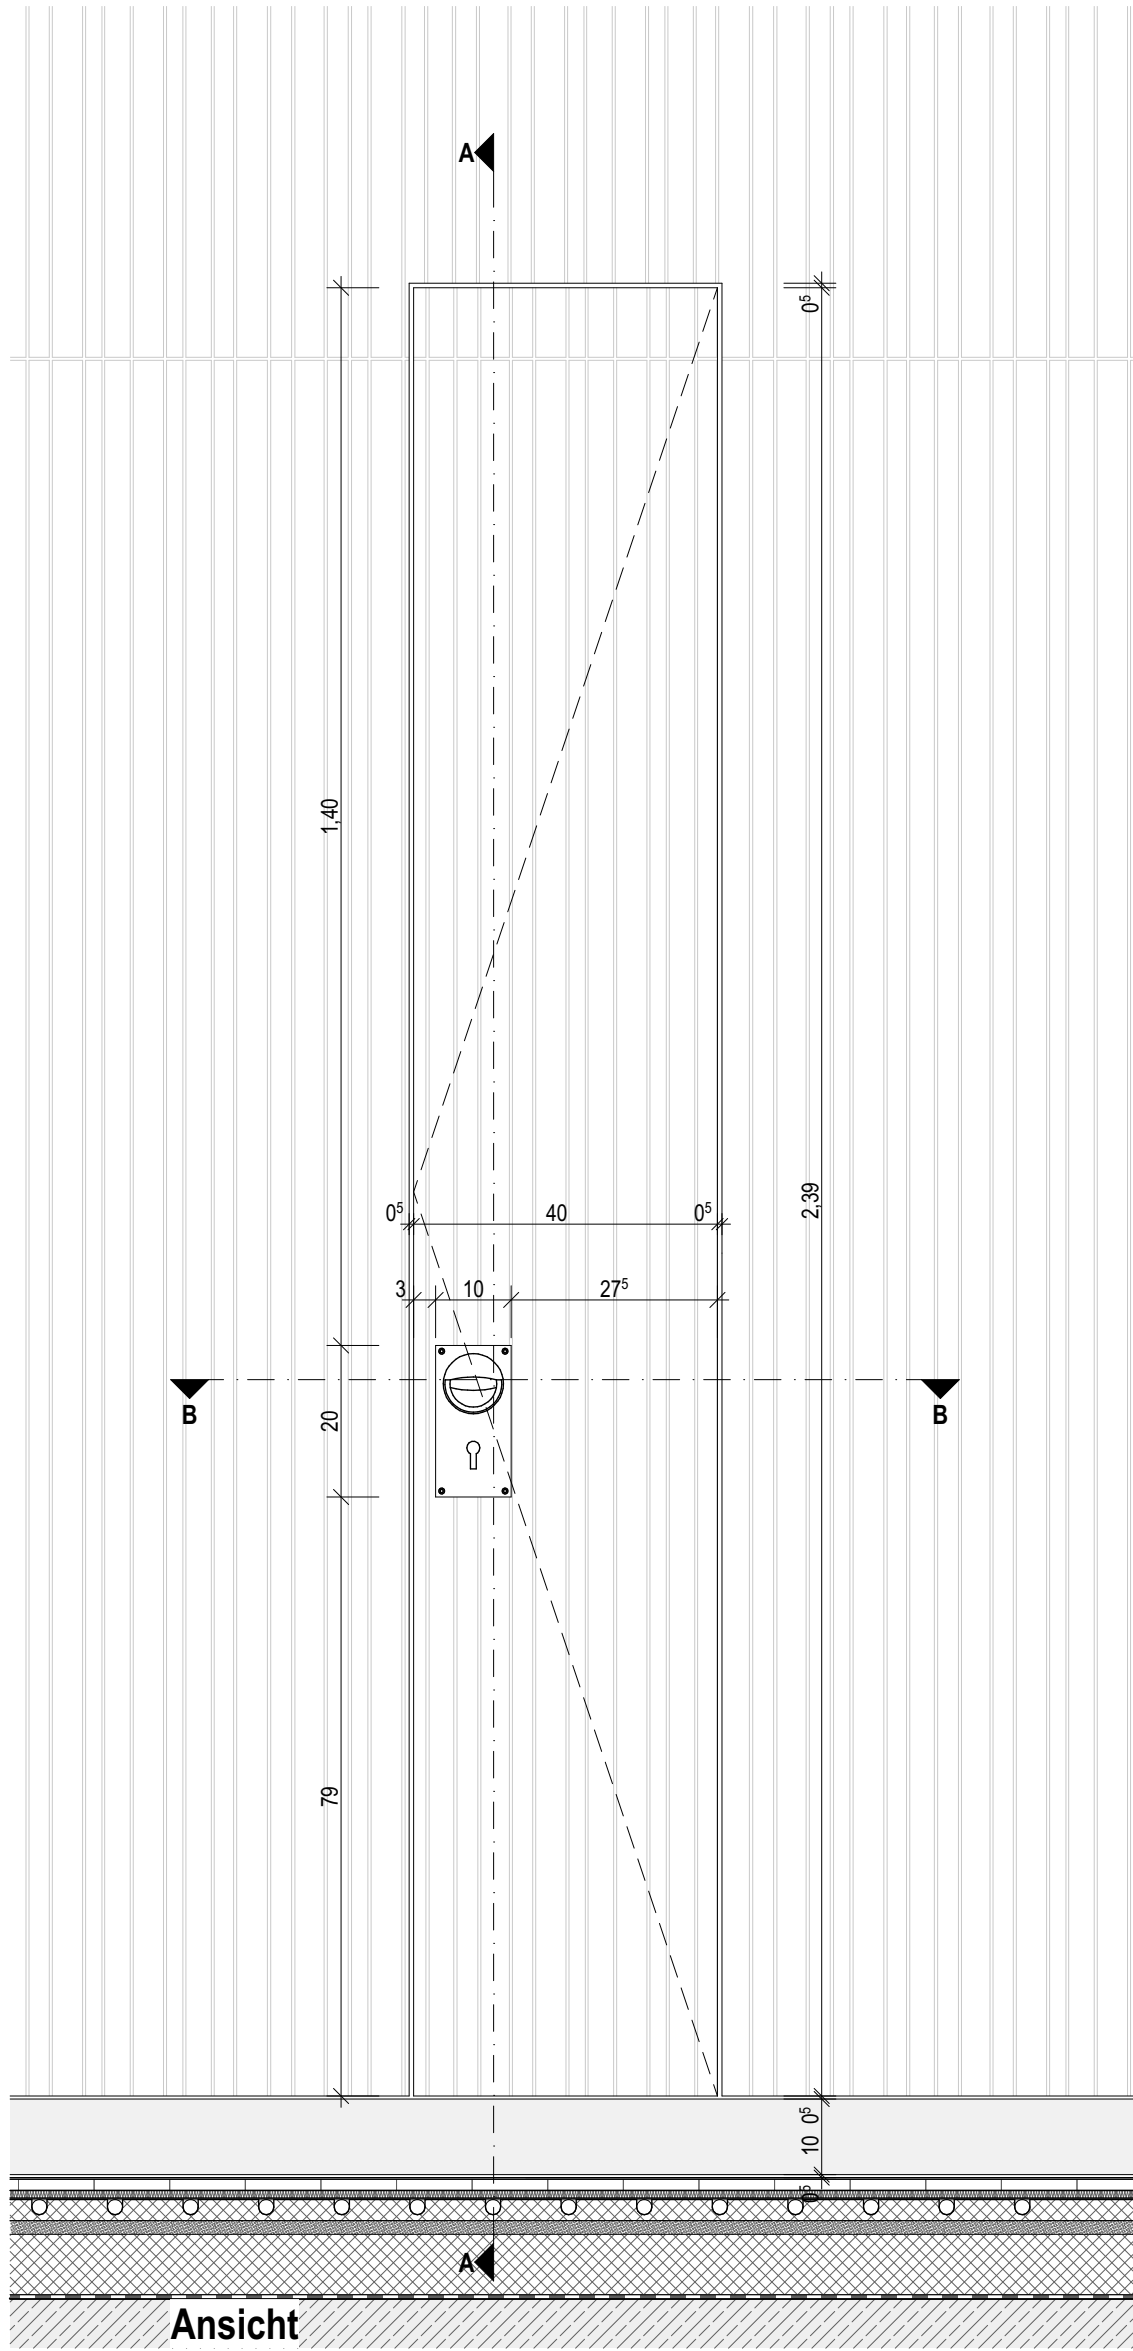

± 0,00 OKFF EG = 44,52 m ü. NHN

Alle Maßangaben auf den Plänen sind vor Beginn der jeweiligen Arbeiten am Bau zu überprüfen.
Bei Nichtübereinstimmung mit den tatsächlichen Gegebenheiten ist die Bauleitung unverzüglich zu informieren.
Dies gilt auch bei Widersprüchen in den Planungsunterlagen und/oder erkennbaren Planungsfehlern.
Planungsänderungen bleiben vorbehalten.
Für den Einbau von Bauteilen gelten, neben den allgemein anerkannten Regeln der Technik, die Einbau- und Montagevorschriften des Herstellers.
Diese Planungsunterlagen gelten nur in Verbindung mit den Ausführungszeichnungen der Fachplaner.

Index	Datum	Änderung					Bearbeiter

Freigabe Fachplaner	Freigabe Entwurfsverfasser	Freigabe Bauherr	Registralur-Nr. AG
Datum	Unterschrift	Datum	Unterschrift

Zur Ausführung dürfen nur vollständig freigegebene Pläne verwendet werden!

Bauherr (AG) Stadt Ludwigsfelde Rathausstraße 3 14974 Ludwigsfelde		Auftrag-Nr. AG 8012
Vorhaben Neubau einer Sporthalle Zur Ahrensdorfer Heide 14974 Ludwigsfelde		Auftrag-Nr. Entwurfsverfasser P211206
		Auftrag-Nr. Fachplaner
Planbezeichnung Ausführungsplanung - Hallentüren EG Türen für Volleyball-Trainingsnetz Typ HI_08		Ersteller M. Kohlemann
		Bearbeiter P. Gröger
Entwurfsverfasser S&P Sahlmann Planungsgesellschaft für Bauwesen mbH Potsdam Stubenrauchstraße 10, 14482 Potsdam Tel. 0331/704766-0 Fax 0331/704766-69	Vertreter des Bauherrn MH Projektentwicklungsgesellschaft mbH Potsdamer Straße 35 14974 Ludwigsfelde	Projektleiter A. Beyer
		HOAI-Leistungsbild-phase Architektur LPH 5
Plan-Nr. ARC_5_HAH_DT_02_20_-F		Erstelldatum 01.08.2024
		Maßstab 1:10
		Blattgröße 594x420
		Einheiten m/cm
		Index
		-

Wir weisen darauf hin, dass sämtliche Pläne, Zeichnungen etc. die für dieses Bauvorhaben von uns gefertigt wurden, geistiges Eigentum der S&P sind. Die Pläne dürfen nicht ohne schriftliche Genehmigung der S&P weitergegeben, kopiert, verändert oder in irgendeiner Weise missbraucht werden. Die Pläne sind nur für den Zweck der Ausführung des Bauvorhabens zu verwenden. Die Pläne sind nicht für die Haftung der S&P für die Ausführung des Bauvorhabens zu verwenden. Die Pläne sind nicht für die Haftung der S&P für die Ausführung des Bauvorhabens zu verwenden.