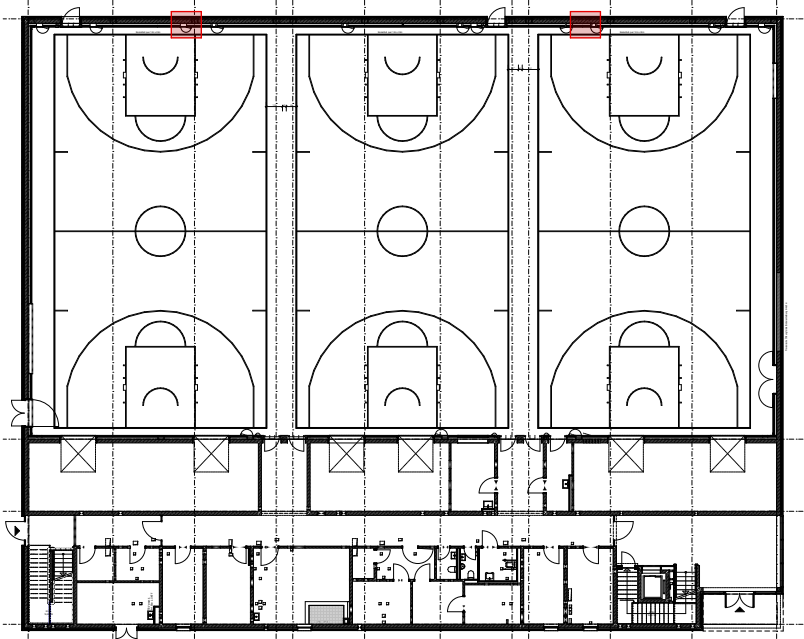
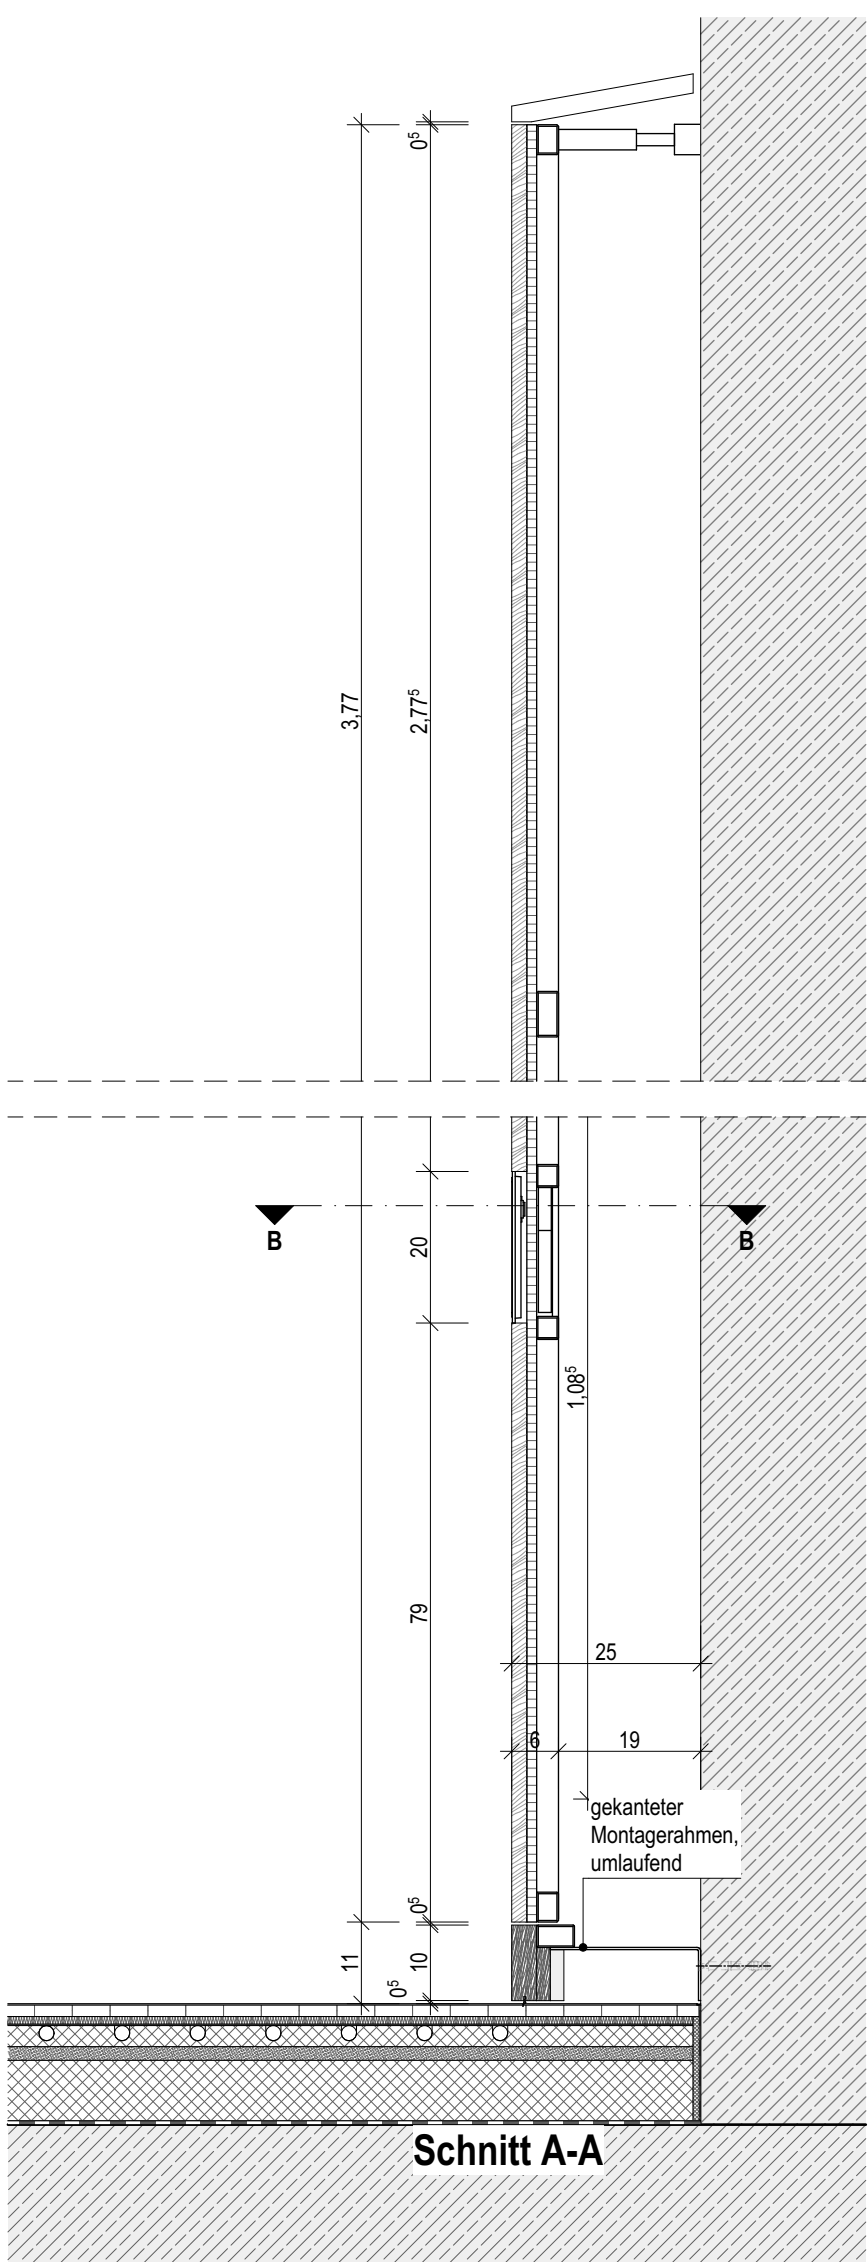
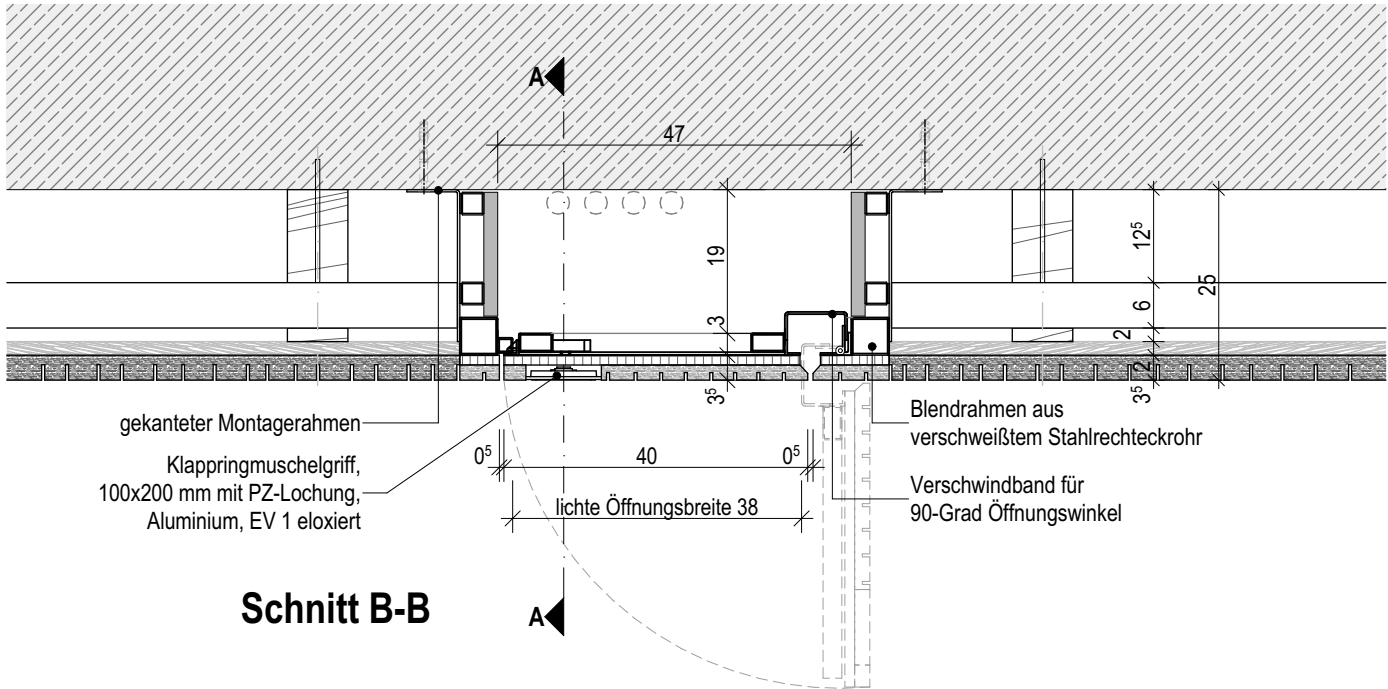
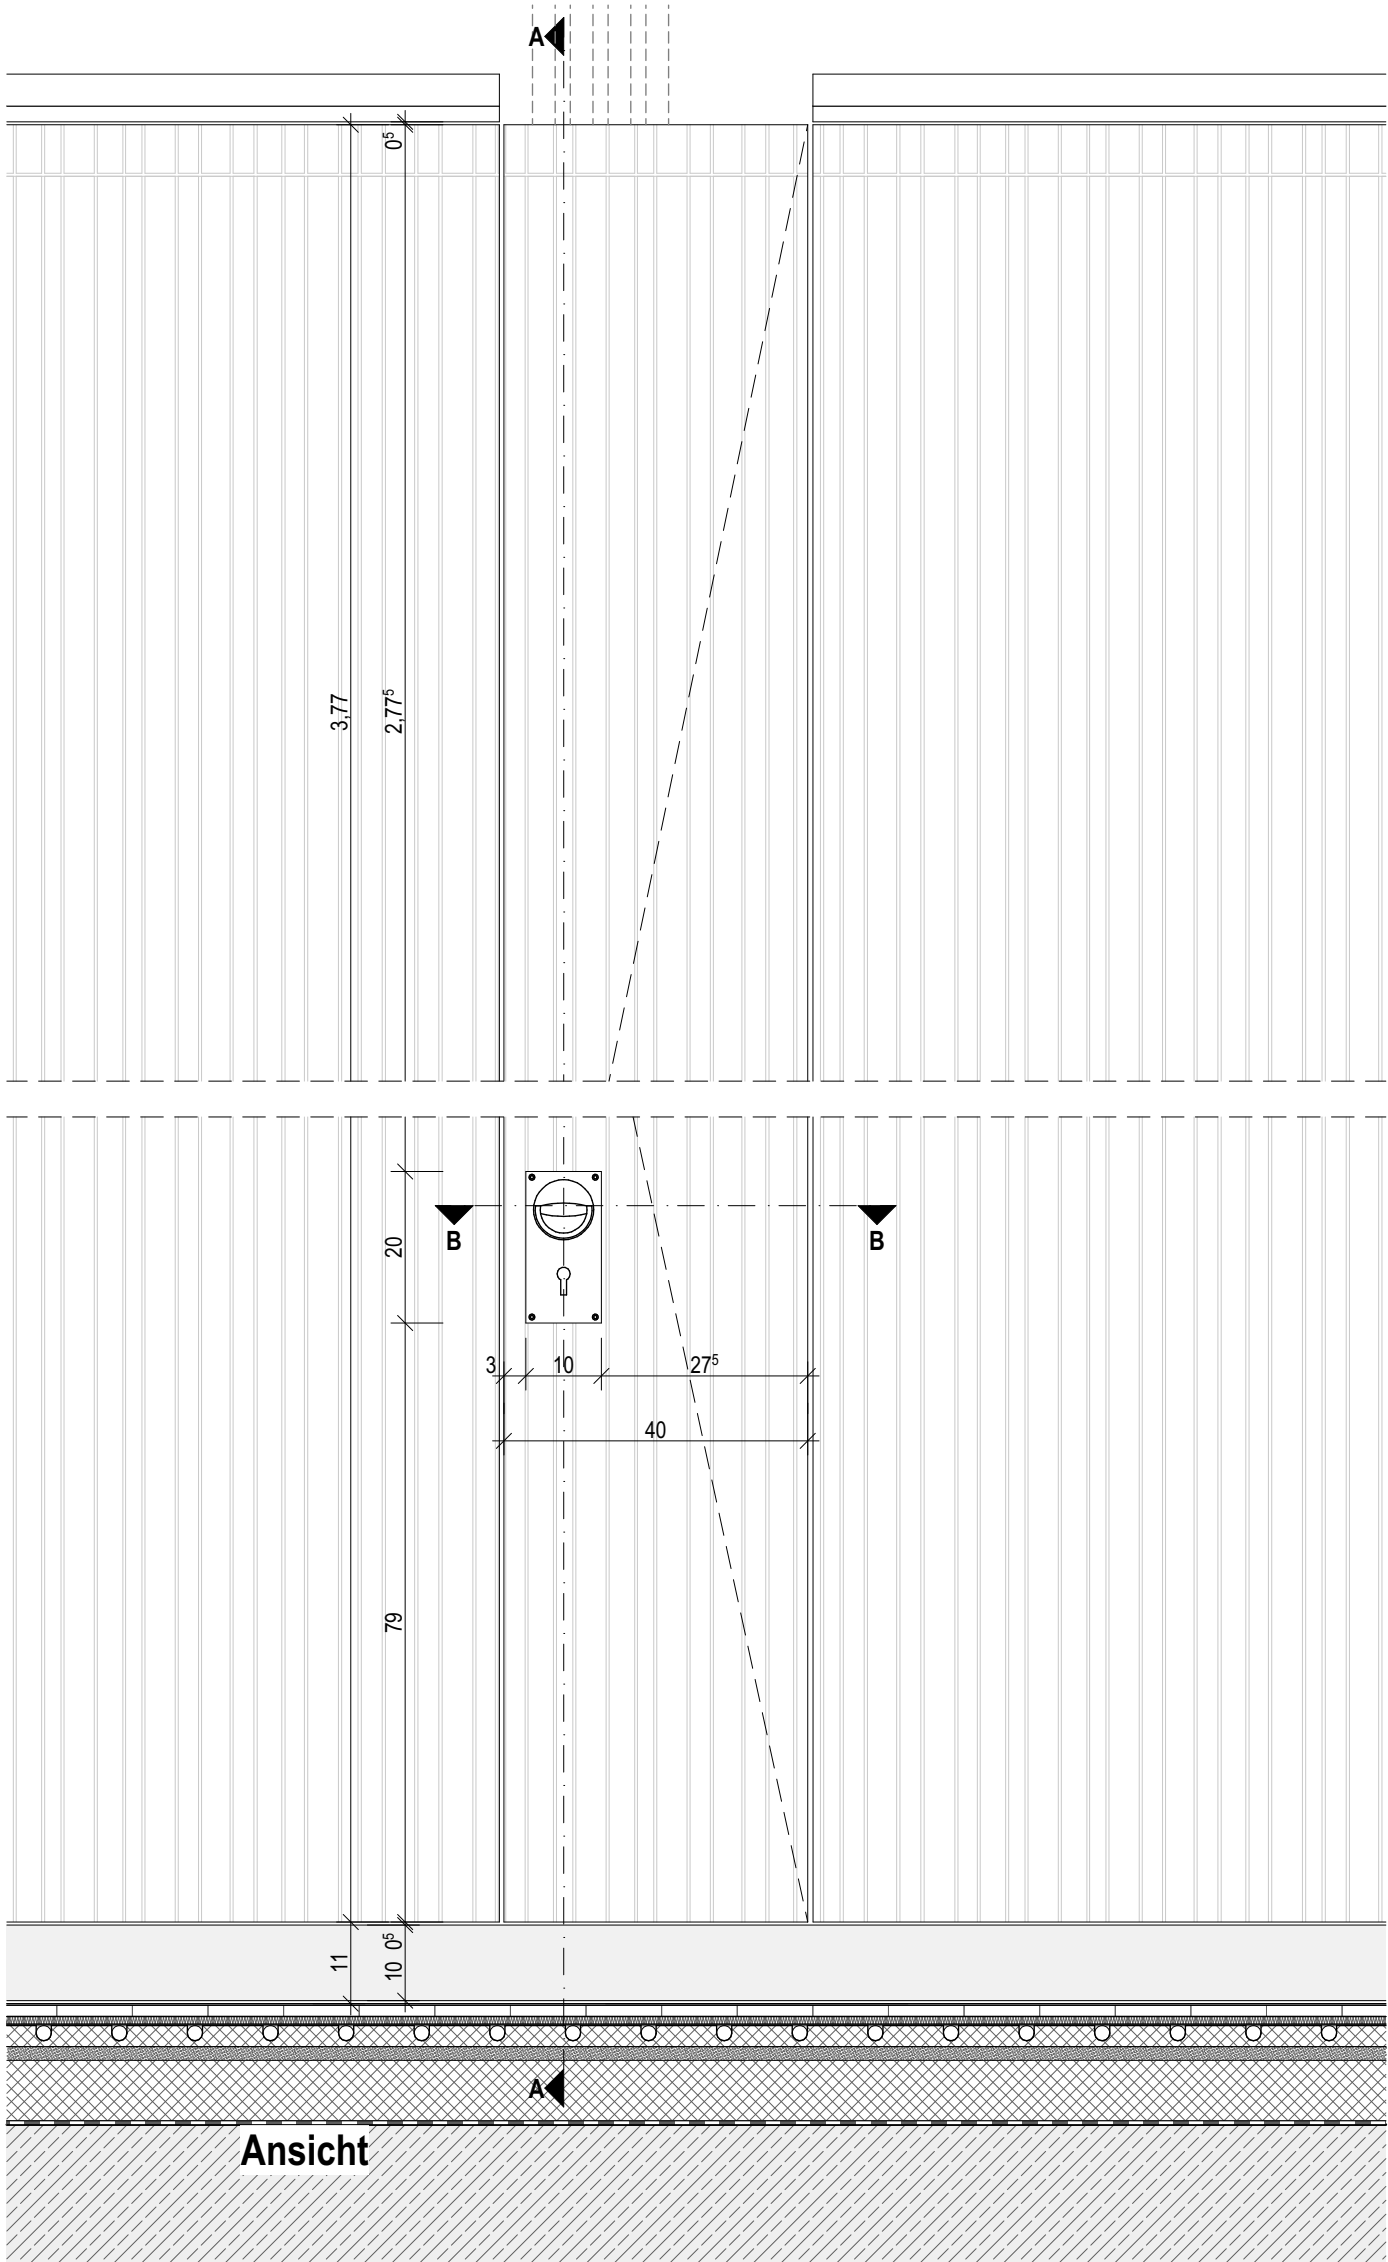


± 0,00 OKFF EG = 44,52 m ü. NHN

Alle Maßangaben auf den Plänen sind vor Beginn der jeweiligen Arbeiten am Bau zu überprüfen.  
Bei Nichtübereinstimmung mit den tatsächlichen Gegebenheiten ist die Bauleitung unverzüglich zu informieren.  
Dies gilt auch bei Widersprüchen in den Planungsunterlagen und/oder erkennbaren Planungsfehlern.  
Planungsänderungen bleiben vorbehalten.  
Für den Einbau von Bauteilen gelten, neben den allgemein anerkannten Regeln der Technik, die Einbau- und Montagevorschriften des Herstellers.  
Diese Planungsunterlagen gelten nur in Verbindung mit den Ausführungszeichnungen der Fachplaner.

|       |       |          |  |  |            |
|-------|-------|----------|--|--|------------|
|       |       |          |  |  |            |
|       |       |          |  |  |            |
|       |       |          |  |  |            |
|       |       |          |  |  |            |
| Index | Datum | Änderung |  |  | Bearbeiter |

|                     |                            |                  |                       |
|---------------------|----------------------------|------------------|-----------------------|
| Freigabe Fachplaner | Freigabe Entwurfsverfasser | Freigabe Bauherr | Registrierungs-Nr. AG |
| Datum               | Unterschrift               | Datum            | Unterschrift          |
|                     |                            |                  |                       |

Zur Ausführung dürfen nur vollständig freigegebene Pläne verwendet werden!

|   |  |   |  |                                                     |                   |
|---|--|---|--|-----------------------------------------------------|-------------------|
| Bauherr (AG)<br>Stadt Ludwigsfelde<br>Rathausstraße 3<br>14974 Ludwigsfelde   |  |   |  | Auftrag-Nr. AG<br>8012                              |                   |
| Vorhaben<br>Neubau einer Sporthalle<br>Zur Ahrensdorfer Heide<br>14974 Ludwigsfelde   |  |   |  | Auftrag-Nr. Entwurfsverfasser<br>P211206            |                   |
|   |  |   |  | Auftrag-Nr. Fachplaner                              |                   |
| Planbezeichnung<br>Ausführungsplanung - Hallentüren<br>EG Türen für Ringanlagen und Klettertaue Typ HI_09   |  |   |  | Ersteller<br>M. Kohlemann                           |                   |
|   |  |   |  | Bearbeiter<br>P. Gröger                             |                   |
| Entwurfsverfasser<br><br>S&P Sahlmann Planungsgesellschaft für<br>Bauwesen mbH Potsdam<br>Stubenrauchstraße 10, 14482 Potsdam<br>Tel. 0331/704766-0 Fax 0331/704766-69 |  | Vertreter des Bauherrn<br><br>MH Projektentwicklungsgesellschaft mbH<br>Potsdamer Straße 35<br>14974 Ludwigsfelde |  | Projektleiter<br>A. Beyer                           |                   |
|   |  |   |  | HOAI-Leistungsbildungsphase<br>Architektur<br>LPH 5 |                   |
|   |  |   |  | Erstelldatum<br>01.08.2024                          |                   |
|   |  |   |  | Maßstab<br>1:10                                     |                   |
|   |  |   |  | Blattgröße<br>594x420                               | Einheiten<br>m/cm |
| Plan-Nr.<br>ARC_5_HAH_DT_02_21_-F   |  |   |  | Index                                               |                   |

Wir weisen darauf hin, dass sämtliche Pläne, Zeichnungen etc. die für dieses Bauvorhaben von uns gefertigt wurden, geistiges Eigentum der S&P Planungsgesellschaft mbH sind. Die Pläne dürfen nicht ohne schriftliche Genehmigung der S&P Planungsgesellschaft mbH weitergegeben, ververvielfältigt, geändert oder für einen anderen als den in diesem Vertrag vereinbarten Zweck genutzt werden. Die Verantwortung für die Ausführung des Bauwerks bleibt ausschließlich dem Bauherrn vorbehalten.