



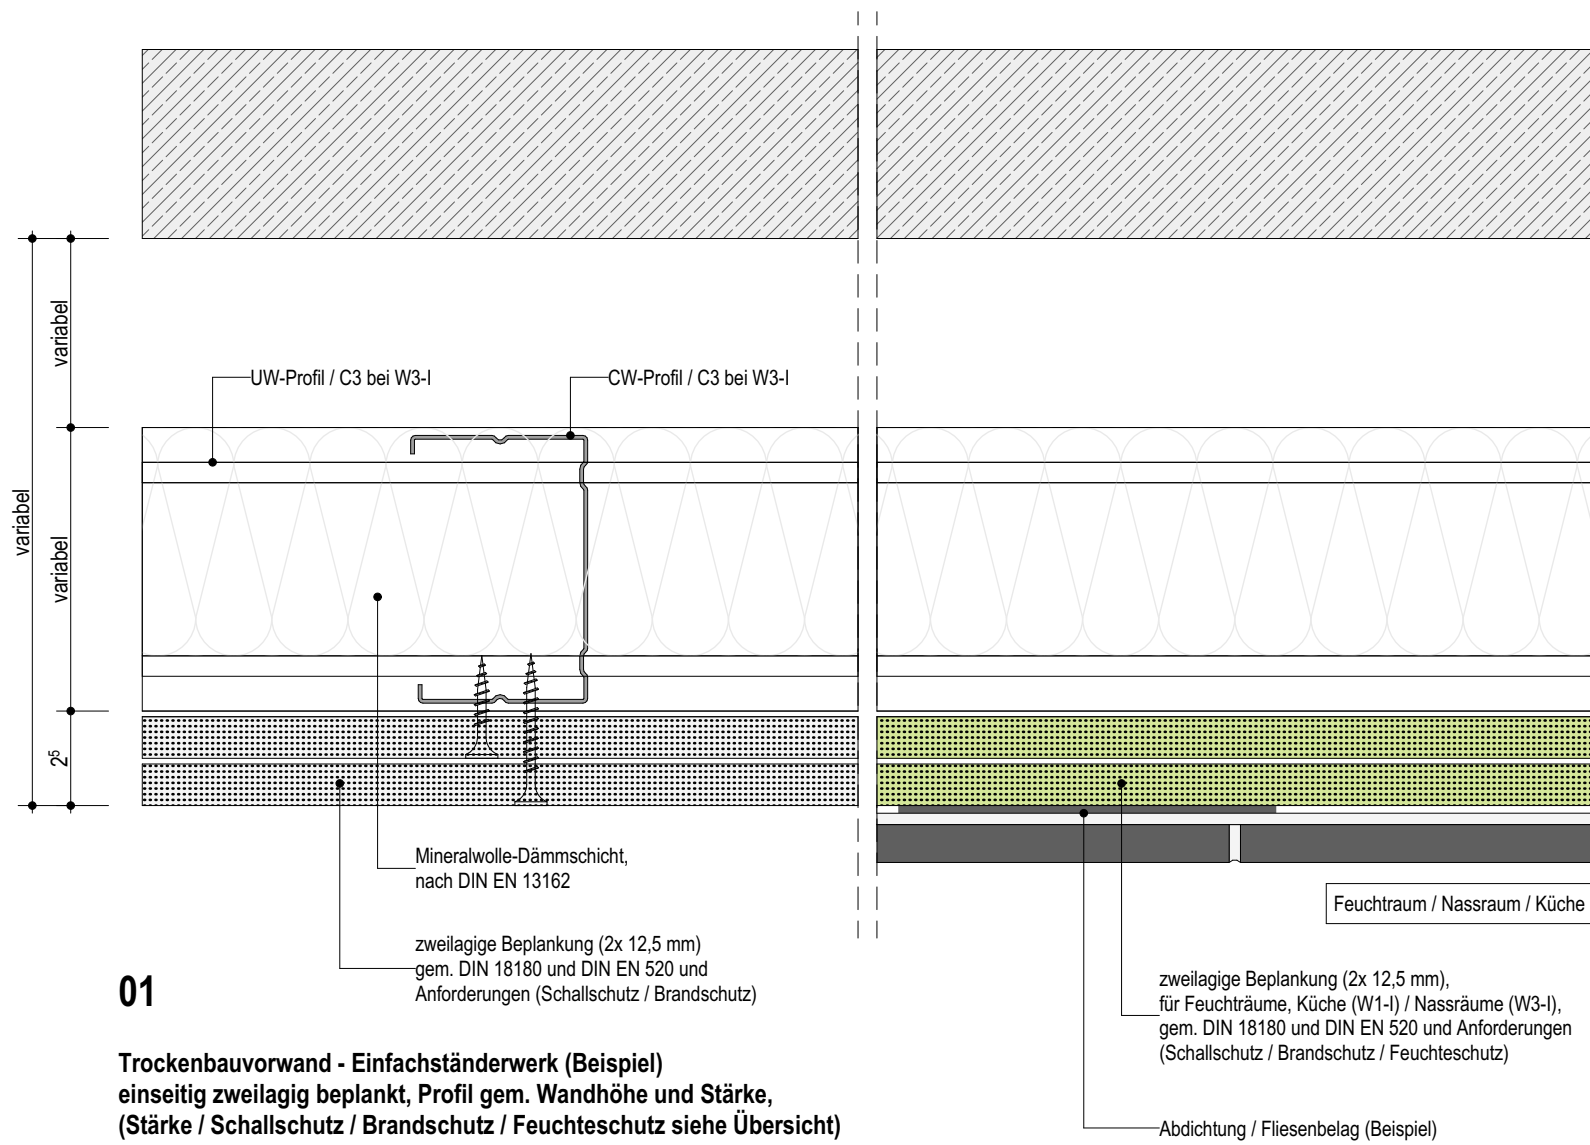


01

Trockenbauvord - Einfachständerwerk (Beispiel)
einseitig zweilagig beplankt, Profil gem. Wandhöhe und Stärke,
(Stärke / Schallschutz / Brandschutz / Feuchteschutz siehe Übersicht)

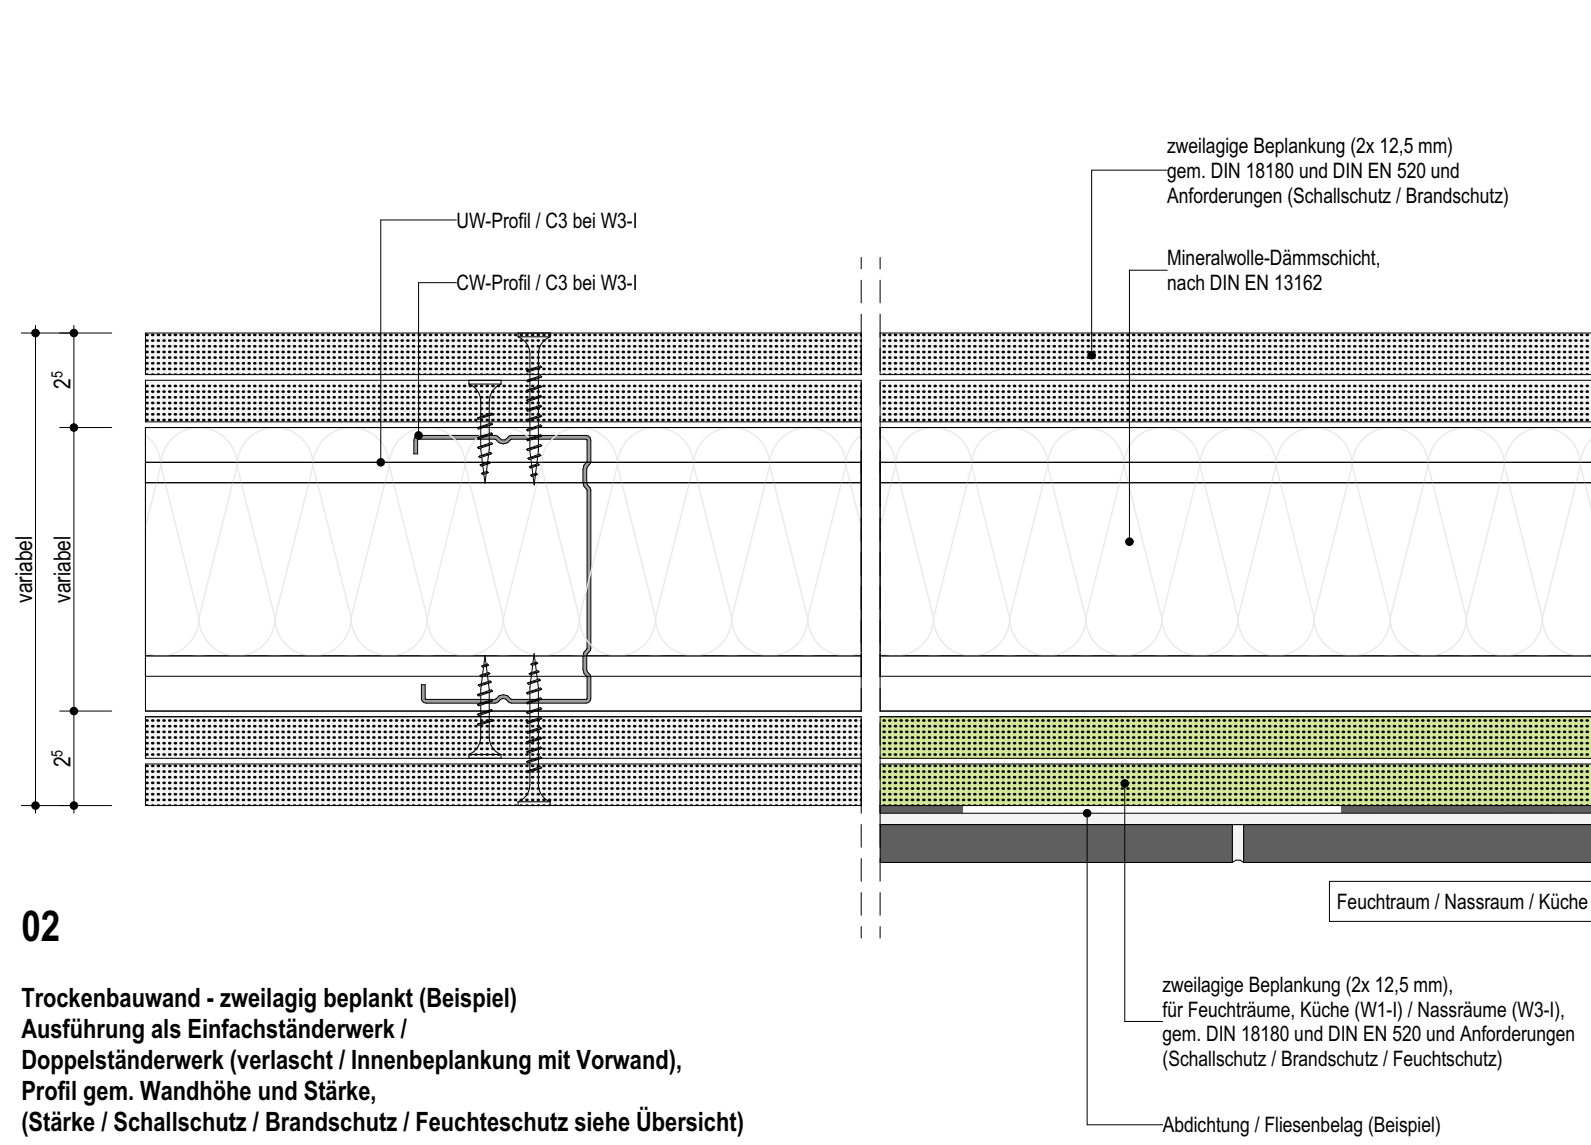


02

Trockenbauwand - zweilagig beplankt (Beispiel)
Ausführung als Einfachständerwerk /
Doppelständerwerk (verlascht / Innenbeplankung mit Vorwand),
Profil gem. Wandhöhe und Stärke,
(Stärke / Schallschutz / Brandschutz / Feuchteschutz siehe Übersicht)

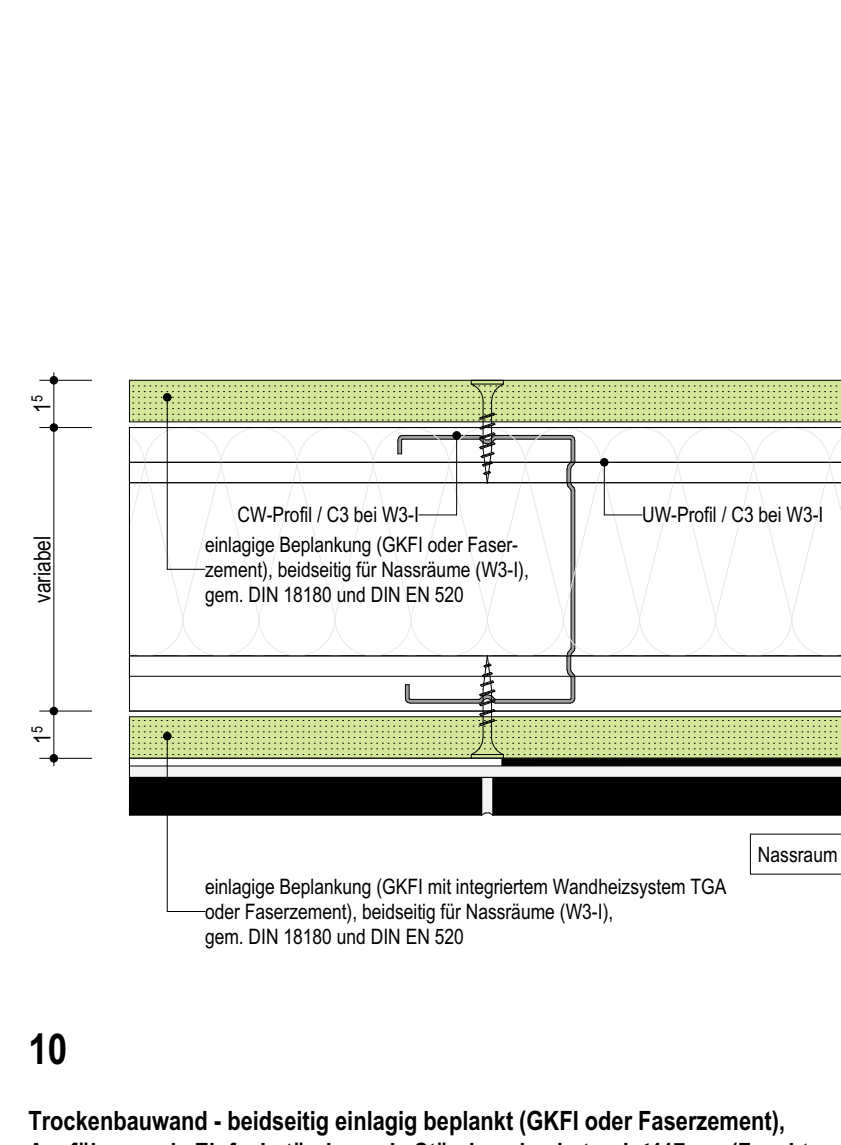


10

Trockenbauwand - beidseitig einlagig beplankt (GKF oder Faserzement),
Ausführung als Einfachständerwerk, Ständerachsabstand 5417mm (Feuchteschutz siehe Übersicht)

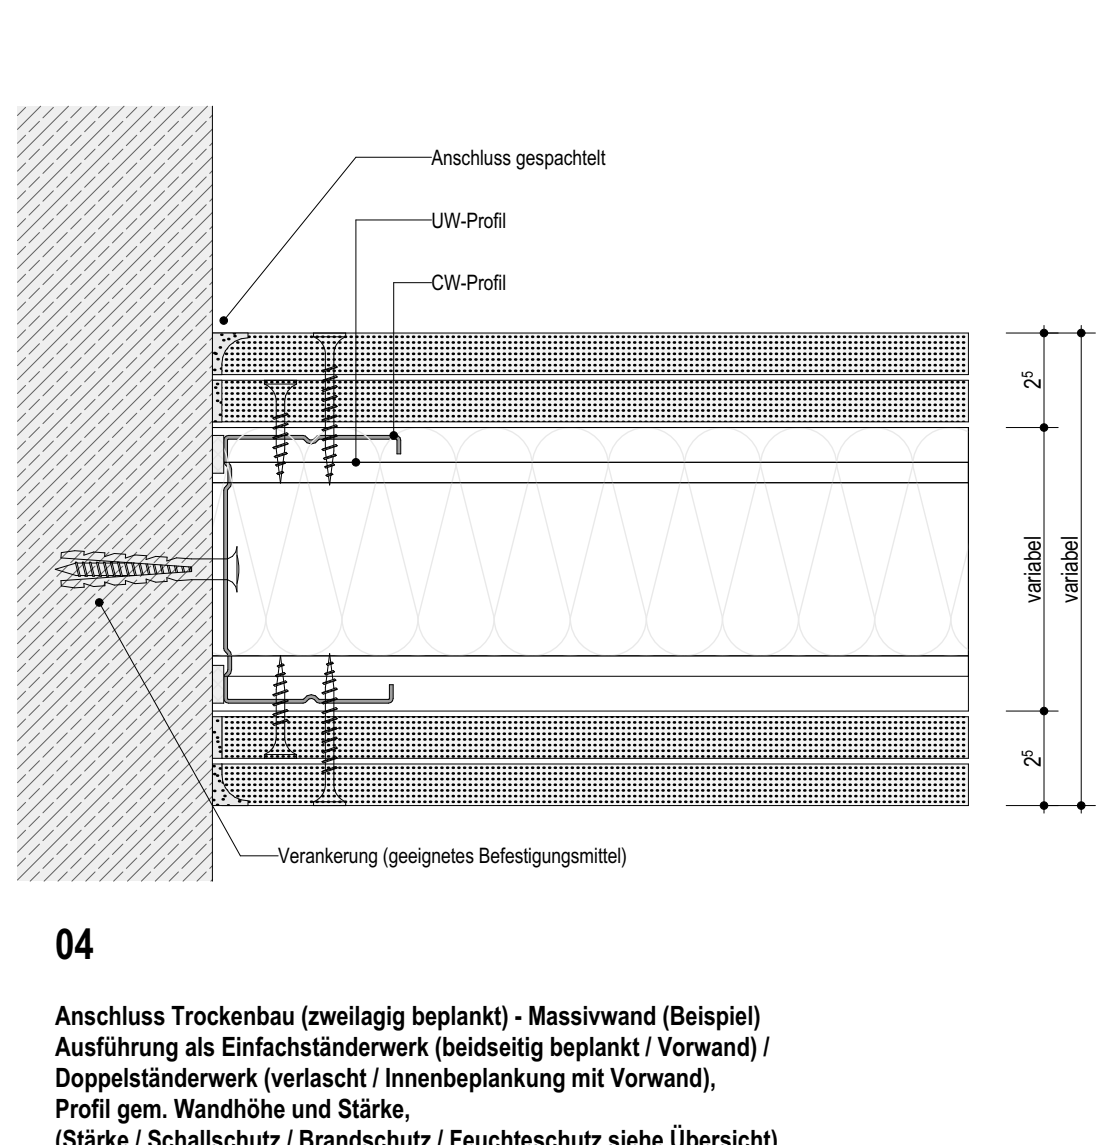


04

Anschluss Trockenbau (zweilagig beplankt) - Massivwand (Beispiel)
Ausführung als Einfachständerwerk (beidseitig beplankt / Vorwand) /
Doppelständerwerk (verlascht / Innenbeplankung mit Vorwand),
Profil gem. Wandhöhe und Stärke,
(Stärke / Schallschutz / Brandschutz / Feuchteschutz siehe Übersicht)

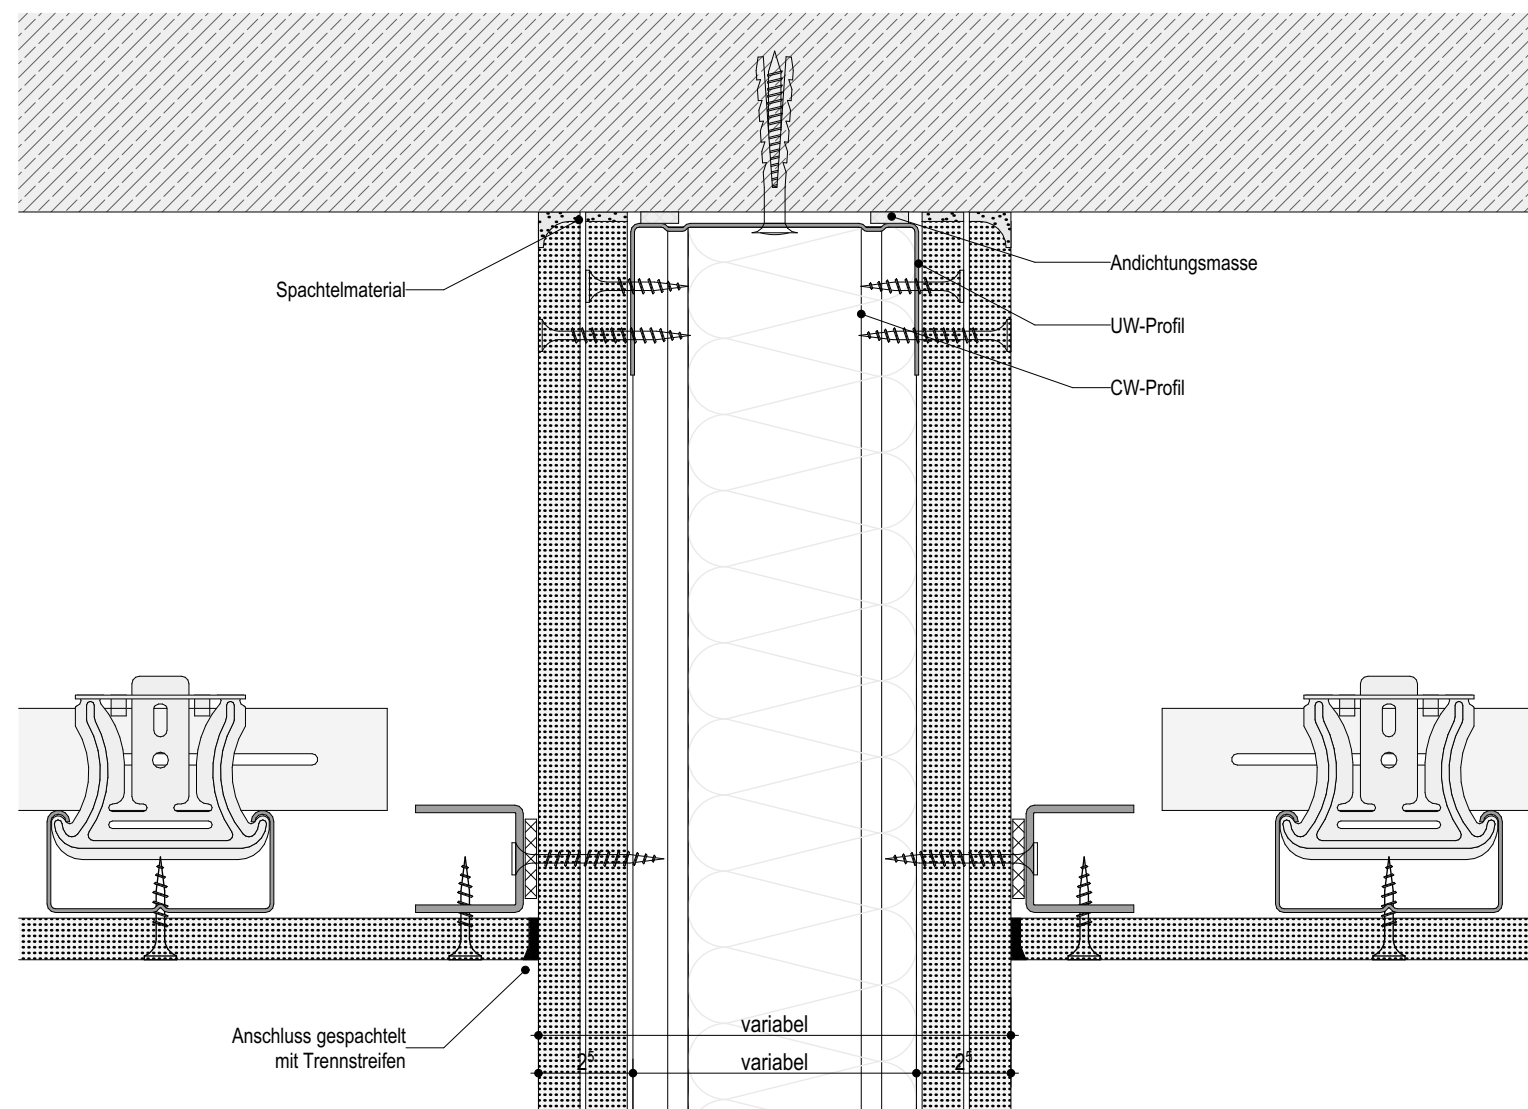


03

Anschluss Trockenbau (zweilagig beplankt) - Deckenelement (Beispiel)
Ausführung als Einfachständerwerk /
Doppelständerwerk (verlascht / Innenbeplankung mit Vorwand),
Profil gem. Wandhöhe und Stärke,
(Stärke / Schallschutz / Brandschutz / Feuchteschutz siehe Übersicht)

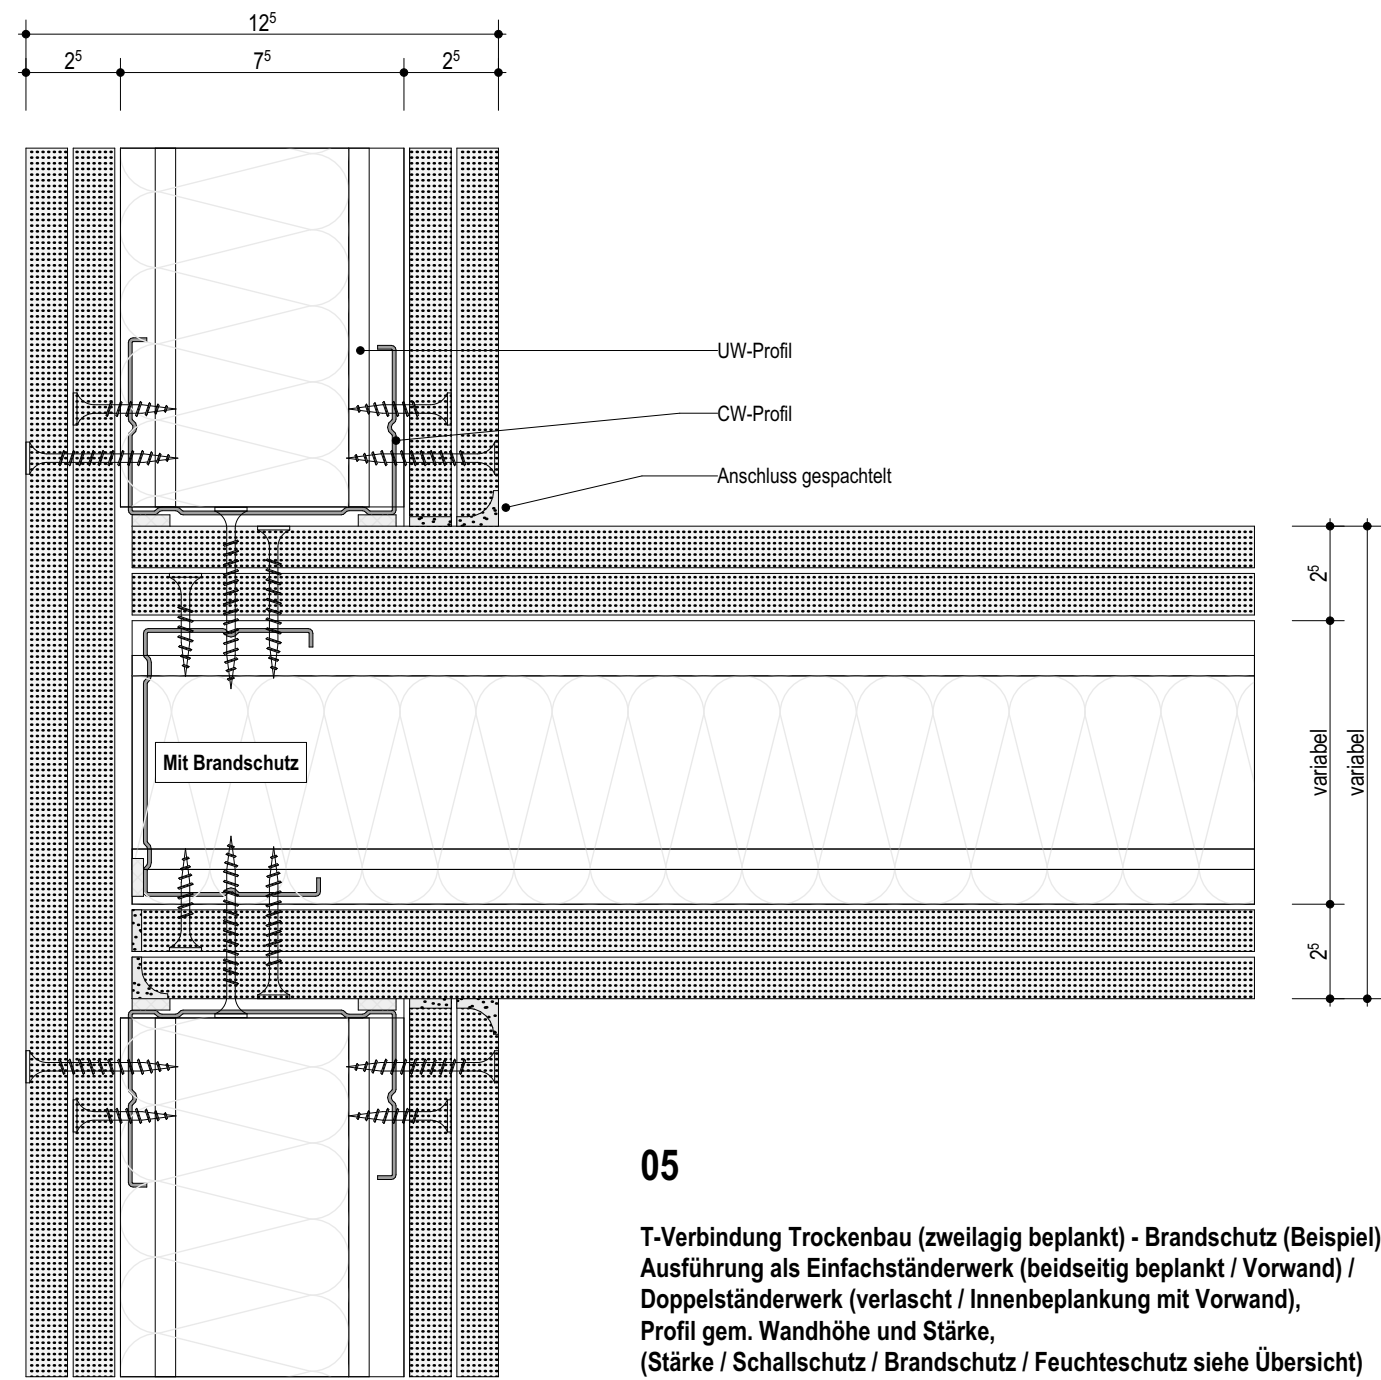


05

T-Verbindung Trockenbau (zweilagig beplankt) - Brandschutz (Beispiel)
Ausführung als Einfachständerwerk (beidseitig beplankt / Vorwand) /
Doppelständerwerk (verlascht / Innenbeplankung mit Vorwand),
Profil gem. Wandhöhe und Stärke,
(Stärke / Schallschutz / Brandschutz / Feuchteschutz siehe Übersicht)

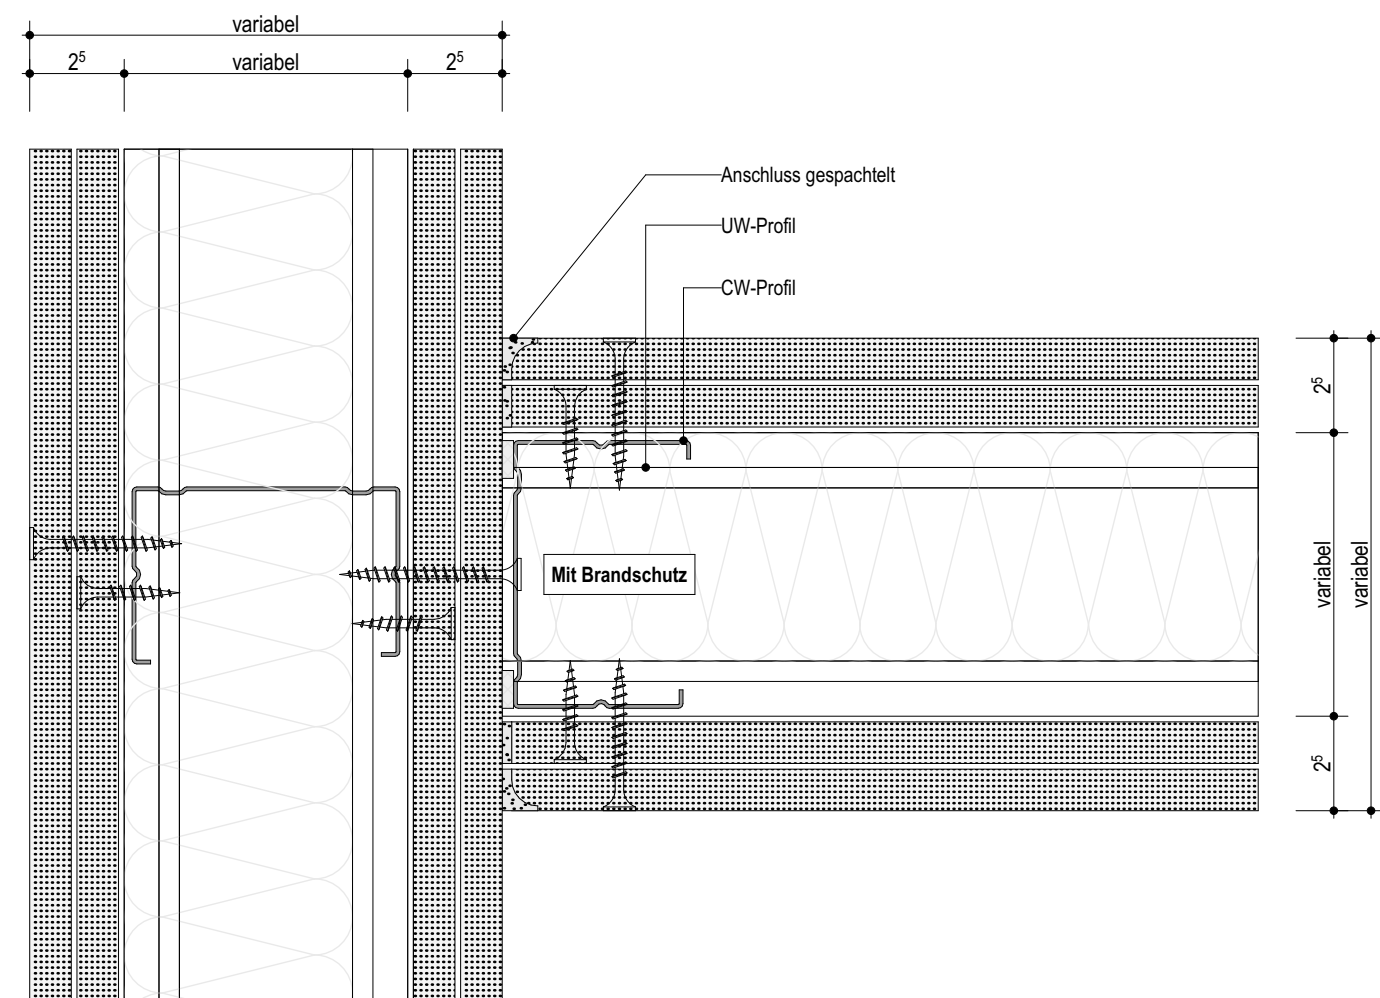


06

T-Verbindung Trockenbau (zweilagig beplankt) - ohne Brandschutz (Beispiel)
Ausführung als Einfachständerwerk (beidseitig beplankt / Vorwand) /
Doppelständerwerk (verlascht / Innenbeplankung mit Vorwand),
Profil gem. Wandhöhe und Stärke,
(Stärke / Schallschutz / Feuchteschutz siehe Übersicht)

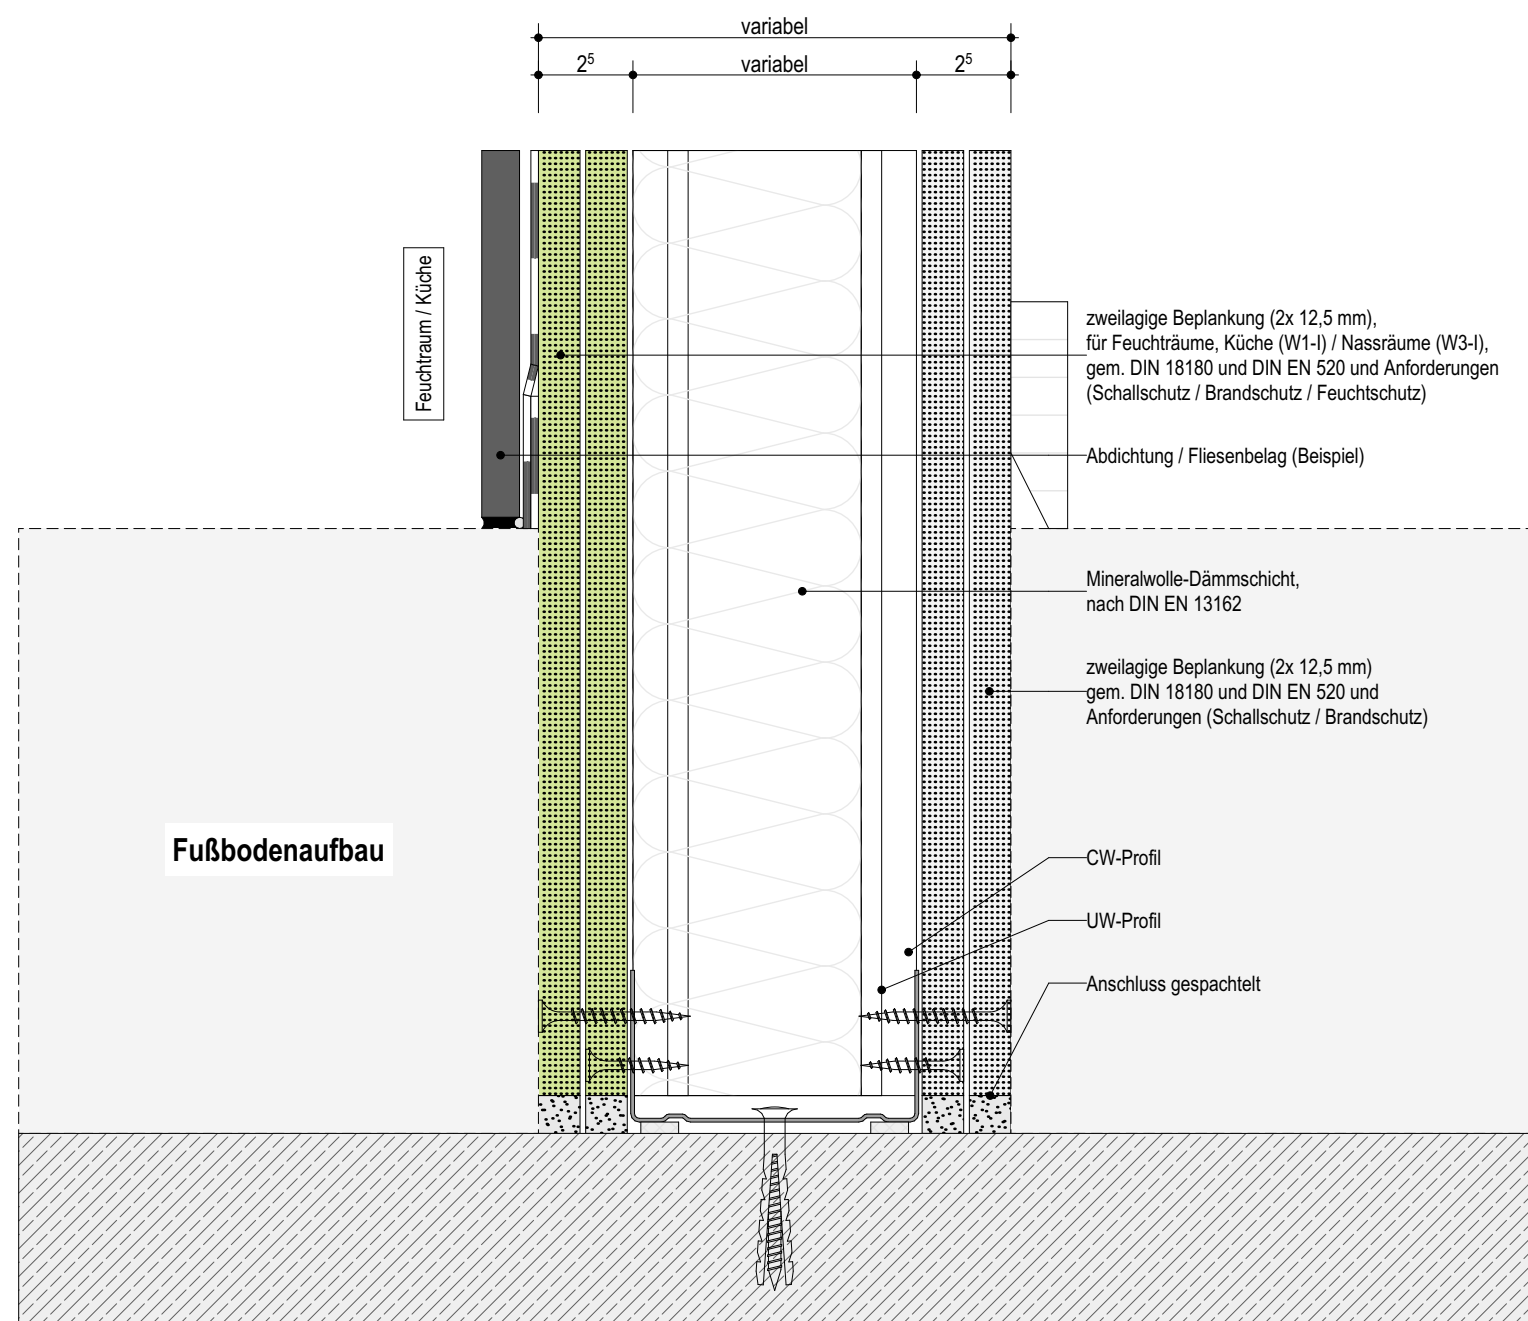

08

Anschluss Trockenbau (zweilagig beplankt) - Rohboden (Beispiel)
Ausführung als Einfachständerwerk (beidseitig beplankt / Vorwand) /
Doppelständerwerk (verlascht / Innenbeplankung mit Vorwand),
Profil gem. Wandhöhe und Stärke,
(Stärke / Schallschutz / Brandschutz / Feuchteschutz siehe Übersicht)

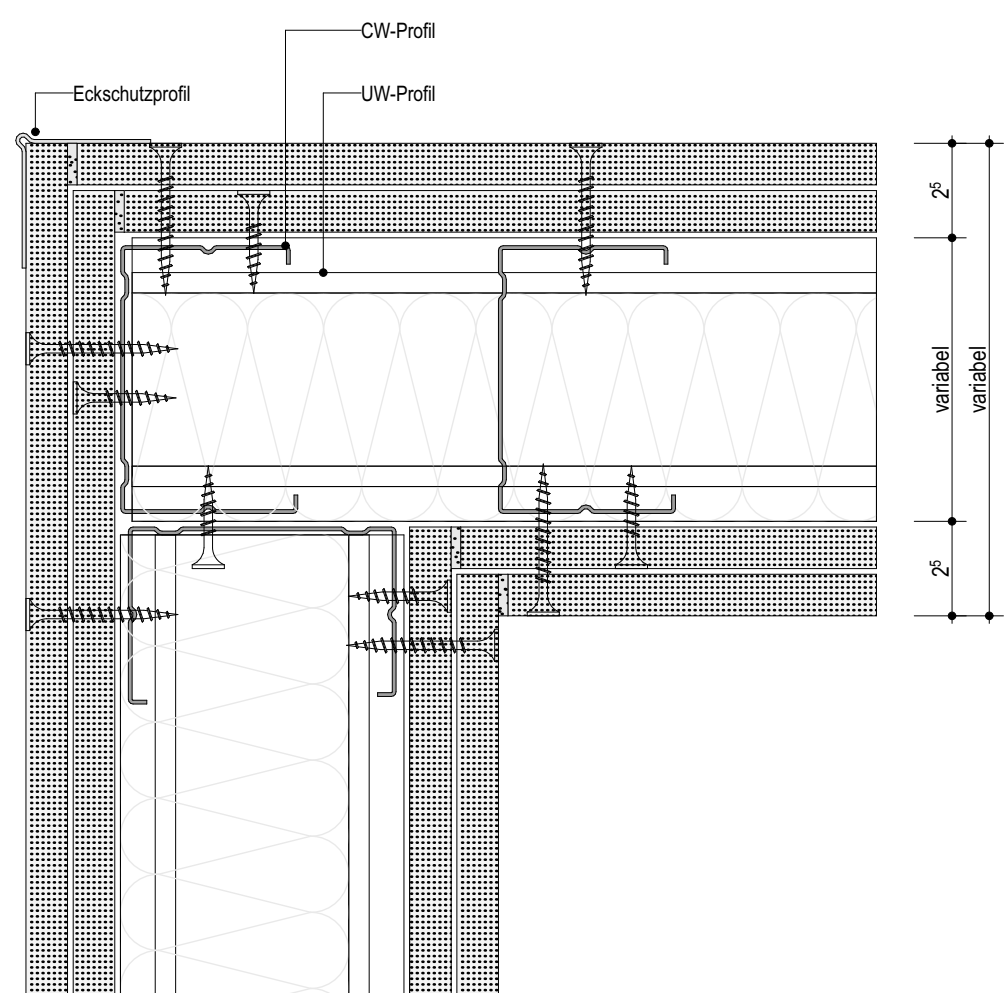

07

T-Verbindung Trockenbau (zweilagig beplankt) - ohne Brandschutz (Beispiel)
Ausführung als Einfachständerwerk (beidseitig beplankt / Vorwand) /
Doppelständerwerk (verlascht / Innenbeplankung mit Vorwand),
Profil gem. Wandhöhe und Stärke,
(Stärke / Schallschutz / Feuchteschutz siehe Übersicht)



± 0,00 OKFF EG = 44,52 m ü. NHN

Alle Maßangaben auf den Plänen sind vor Beginn der jeweiligen Arbeiten am Bau zu überprüfen.
Bei Nichtübereinstimmung mit den tatsächlichen Gegebenheiten ist die Bauleitung unverzüglich zu informieren.
Dies gilt auch bei Widersprüchen in den Planungsunterlagen und/oder erkennbaren Planungsfehlern.
Planungsänderungen bleiben vorbehalten.
Für den Einbau von Bauteilen gelten, neben den allgemein anerkannten Regeln der Technik, die Einbau- und Montagevorschriften des Herstellers.
Diese Planungsunterlagen gelten nur in Verbindung mit den Ausführungszeichnungen der Fachplaner.

Index	Datum	Änderung	Bearbeiter
Freigabe Fachplaner	Unterschrift	Freigabe Entwurfsverfasser	Freigabe Bauherr
Datum	Unterschrift	Datum	Unterschrift
Zur Ausführung dürfen nur vollständig freigegebene Pläne verwendet werden!			
Bauherr (AG)		Auftrag-Nr. AG	
Stadt Ludwigsfelde		8012	
Rathausstraße 3		Auftrag-Nr. Entwurfsverfasser	
14974 Ludwigsfelde		P211206	
Vorhaben		Auftrag-Nr. Fachplaner	
Neubau einer Sporthalle		P. Gröger	
Zur Almersdorfer Heide		Ersteller	
14974 Ludwigsfelde		P. Gröger	
Planbezeichnung		Projektbeteiligter	
Ausführungsplanung - 03 Innenwände		A. Beyer	
Regeldetails Trockenbauwände		HOM-Leistungsbildphase	
Entwurfsverfasser		Architektur	
S&P		LPH 5	
GRUPPE		Erstelldatum	
S&P Sahlmann Planungsgesellschaft für		01.08.2024	
Bauwesen mbH Potsdam		Maßstab	
Stubenrauchstraße 10, 14482 Potsdam		1:2	
Tel. 0331/704766-0 Fax 0331/704766-99		Blattgröße	
		841x594	
		Einheiten	
		m/cm	
Plan-Nr.		Index	
ARC_5_HAH_DT_03_02 - F			