





Wir weisen darauf hin, dass sämtliche Pläne, Zeichnungen etc. die für dieses Bauvorhaben von uns gefertigt wurden, geistiges Eigentum der S&P Gruppe sind. Die Weitergabe oder Verwertung dieser Pläne ohne unsere vorherige Genehmigung ist ausdrücklich untersagt. Die Verantwortung für die Einhaltung der geltenden Vorschriften und die Einhaltung der Bauvorschriften liegt bei dem Auftraggeber. Die Verantwortung für die Einhaltung der Bauvorschriften liegt bei dem Auftraggeber. Die Verantwortung für die Einhaltung der Bauvorschriften liegt bei dem Auftraggeber.

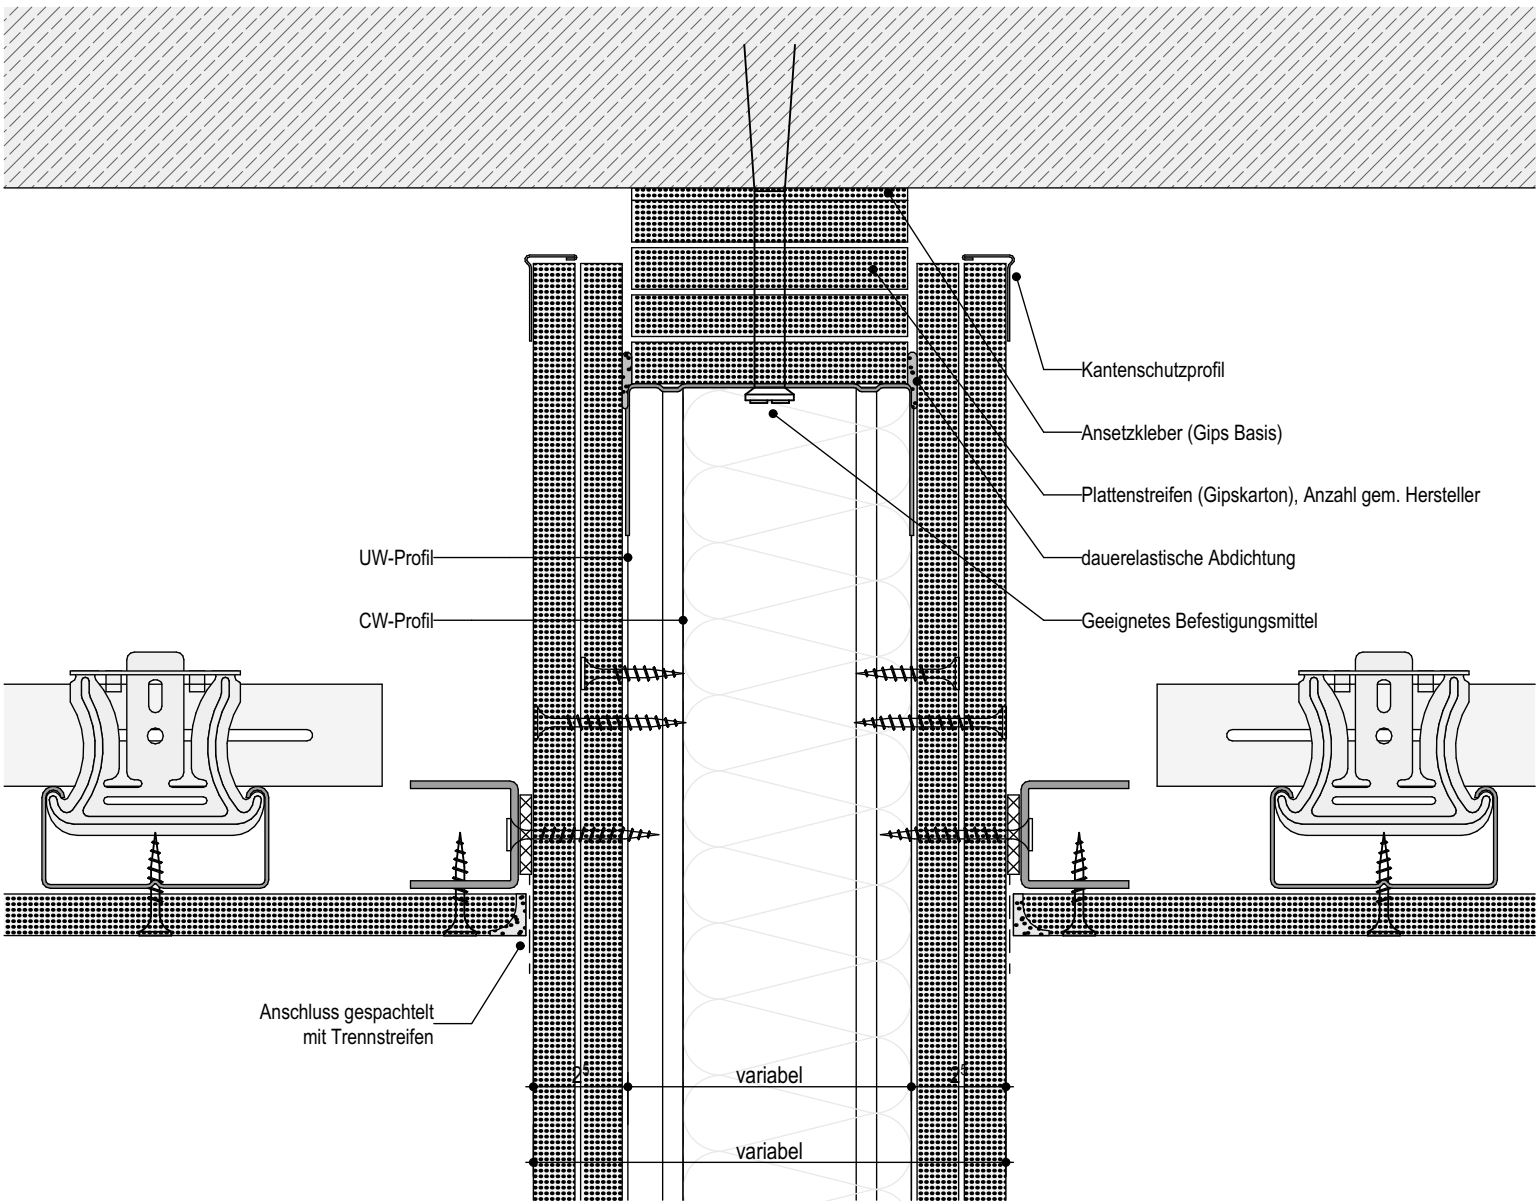


04
Anschluss Trockenbau (gleitend, bis 20mm) - Treppenseite
Ausführung als Doppelständerwerk (zweilagig beplankt) /
Profil gem. Wandhöhe und Stärke

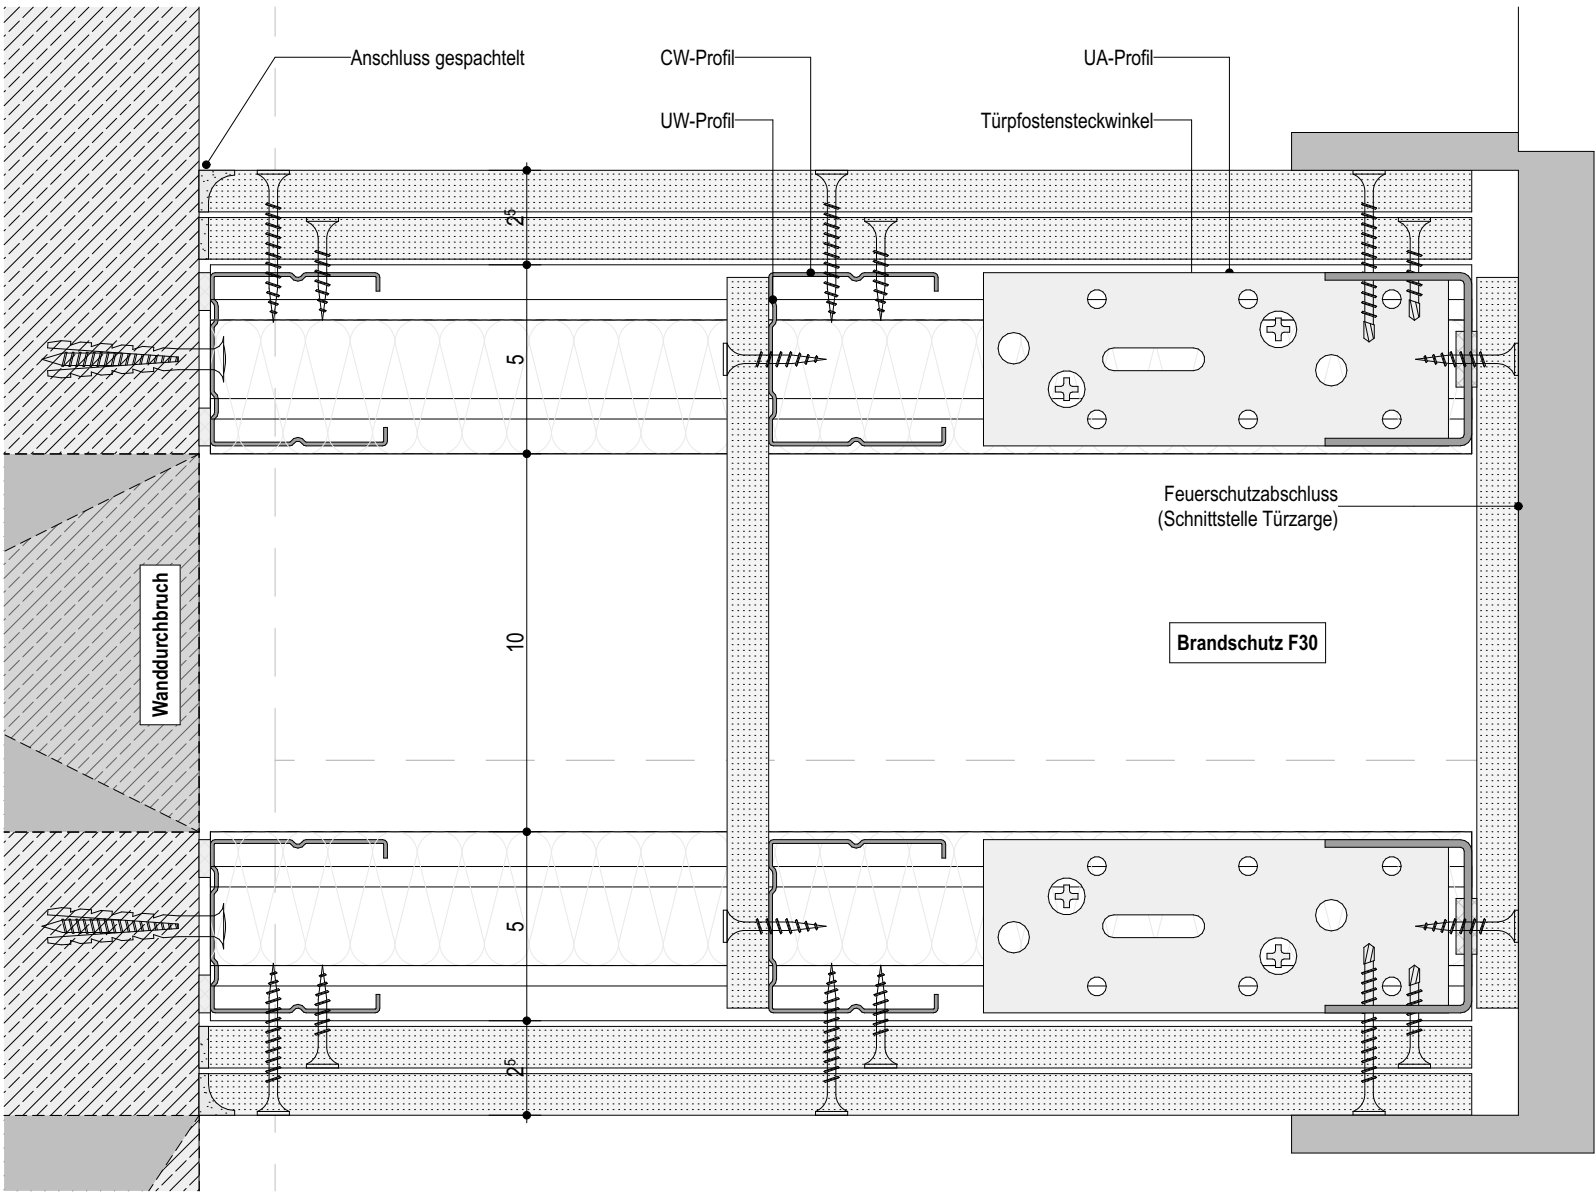

05
Anschluss Trockenbau (F30) - Verlängerung KS-Wand,
Ausführung als Einfachständerwerk
(Vorwand / zweilagig beplankt),
Profil gem. Wandhöhe und Stärke

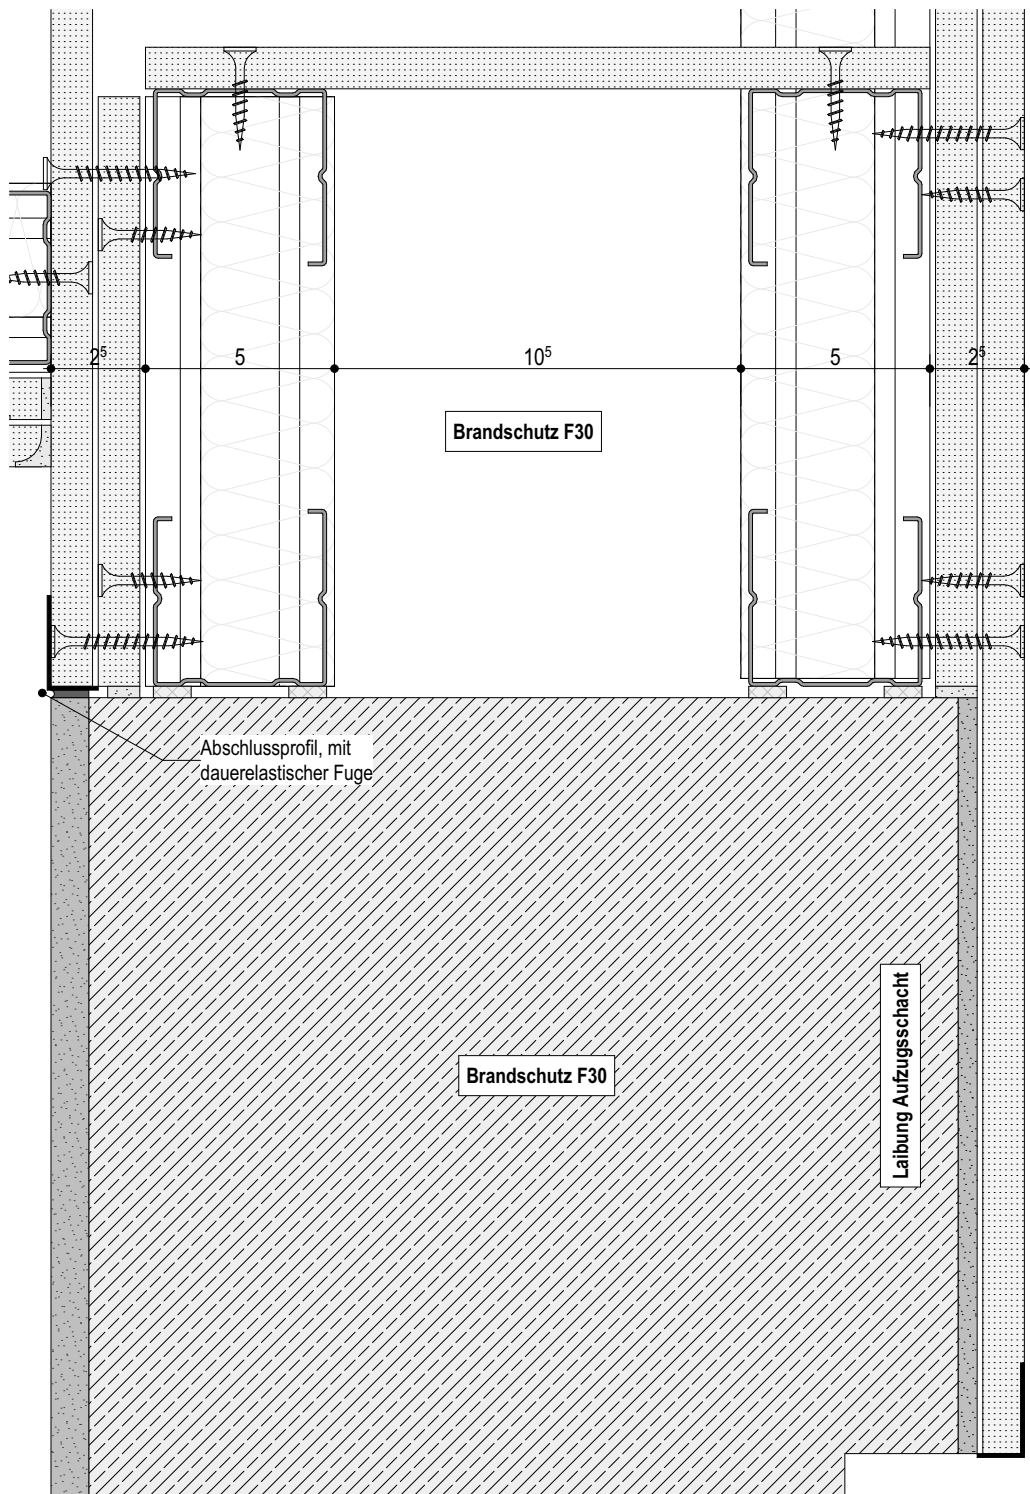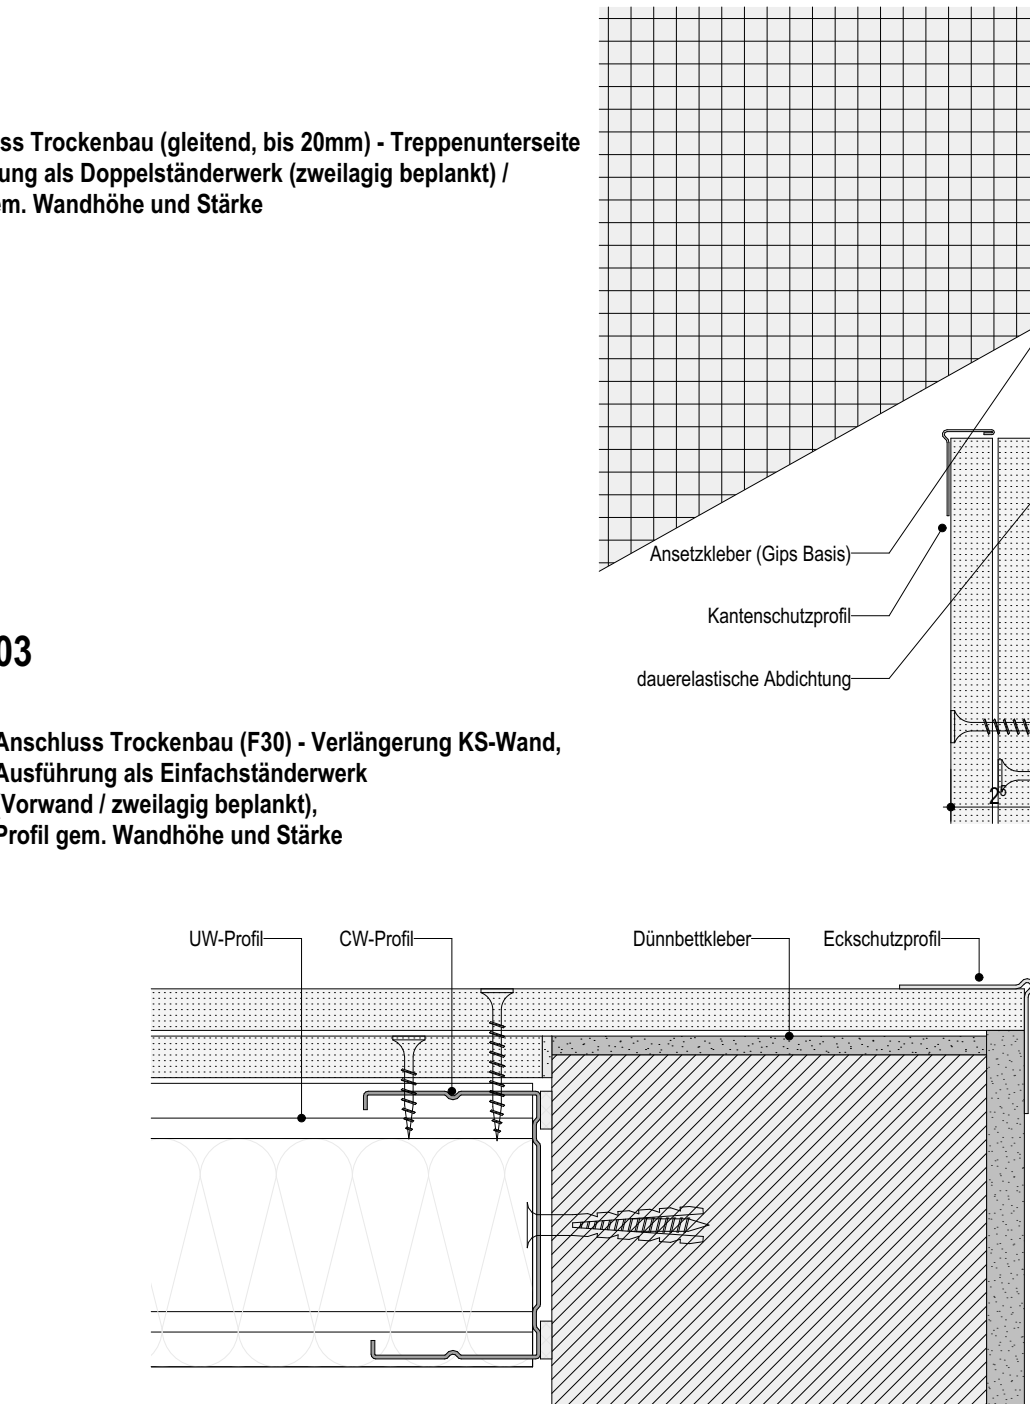

03
Anschluss Trockenbau (F30) - Massivwand,
Ausführung als Doppelständerwerk (zweilagig beplankt) /
Profil gem. Wandhöhe und Stärke

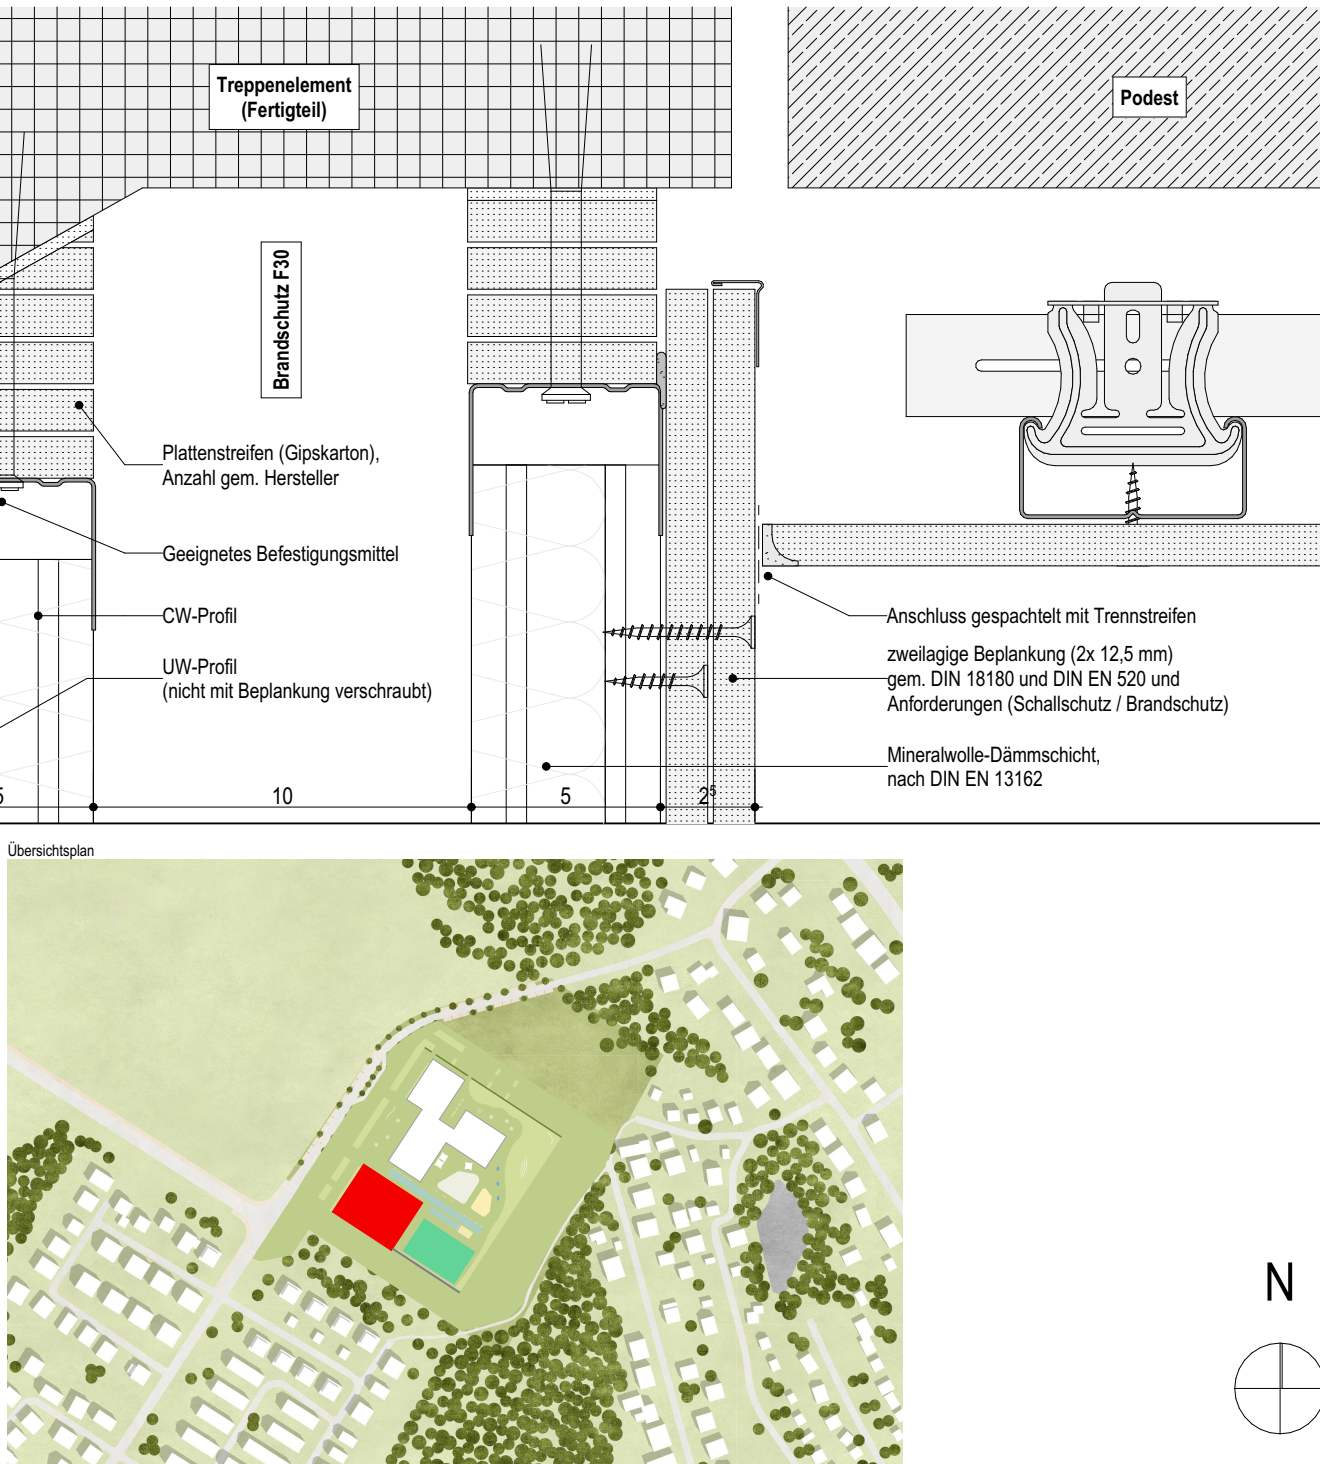

01
Anschluss Trockenbau (F30) - Laibung Aufzugsschacht (beidseitig),
Ausführung als Doppelständerwerk (zweilagig beplankt) /
Profil gem. Wandhöhe und Stärke

± 0,00 OKFF EG = 44,52 m ü. NHN

Alle Maßangaben auf den Plänen sind vor Beginn der jeweiligen Arbeiten am Bau zu überprüfen. Bei Nichtübereinstimmung mit den tatsächlichen Gegebenheiten ist die Bauleitung unverzüglich zu informieren. Dies gilt auch bei Widersprüchen in den Planungsunterlagen und/oder erkennbaren Planungsfehlern. Planungsänderungen bleiben vorbehalten. Für den Einbau von Bauteilen gelten, neben den allgemein anerkannten Regeln der Technik, die Einbau- und Montagevorschriften des Herstellers. Diese Planungsunterlagen gelten nur in Verbindung mit den Ausführungszeichnungen der Fachplaner.

Index	Datum	Änderung	Bearbeiter

Freigabe Fachplaner	Freigabe Entwurfsverfasser	Freigabe Bauherr	Registrierungs-Nr. AG
Datum	Unterschrift	Datum	Unterschrift

Zur Ausführung dürfen nur vollständig freigegebene Pläne verwendet werden!

Bauherr (AG) Stadt Ludwigsfelde Rathausstraße 3 14974 Ludwigsfelde		Auftrag-Nr. AG 8012	
		Auftrag-Nr. Entwurfsverfasser P211206	
Vorhaben Neubau einer Sporthalle Zur Ahrensdorfer Heide 14974 Ludwigsfelde		Auftrag-Nr. Fachplaner	
		Ersteller P. Gröger	
Planbezeichnung Ausführungsplanung - 03 Innenwände Trockenbauwände Anschlüsse		Bearbeiter	
		Projektleiter A. Beyer	
Entwurfsverfasser S&P GRUPPE S&P Sahlmann Planungsgesellschaft für Bauwesen mbH Potsdam Stubenrauchstraße 10, 14482 Potsdam Tel. 0331/704766-0 Fax 0331/704766-69	Vertreter des Bauherrn PROJEKT MH MH Projektentwicklungsgesellschaft mbH Potsdamer Straße 35 14974 Ludwigsfelde	HOAI-Leistungsbildungsphase Architektur LPH 5	
		Erstelldatum 01.08.2024	
Plan-Nr. ARC_5_HAH_DT_03_03_-F		Maßstab 1:2	
		Blattgröße 594x420	
		Einheiten m/cm	
		Index	