

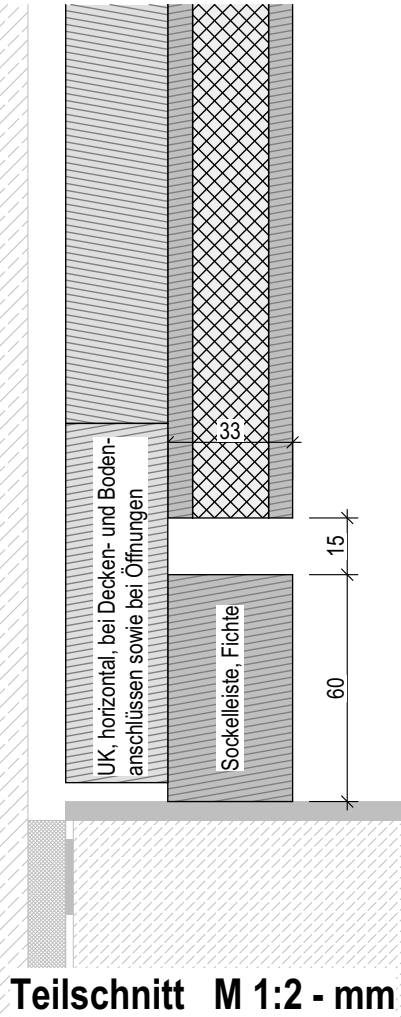
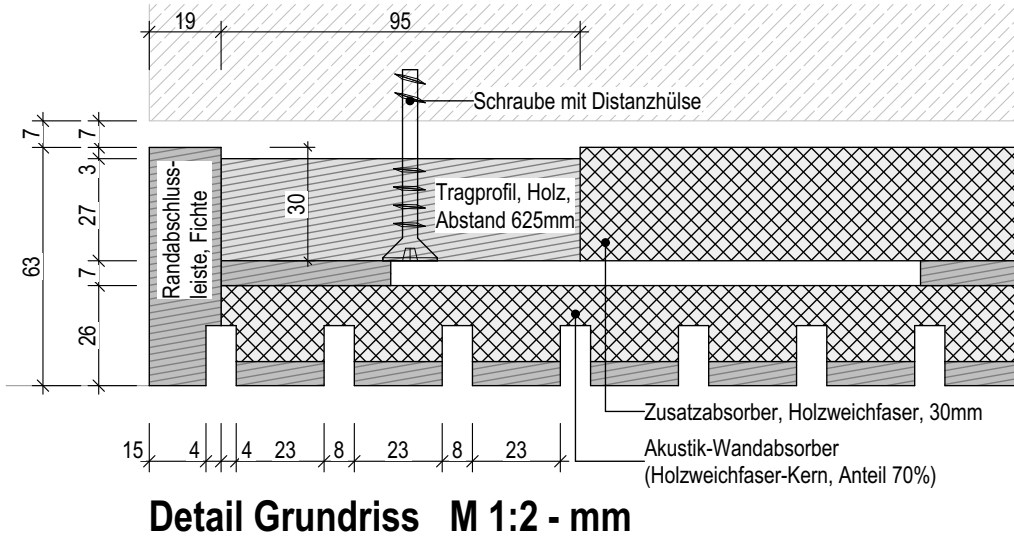
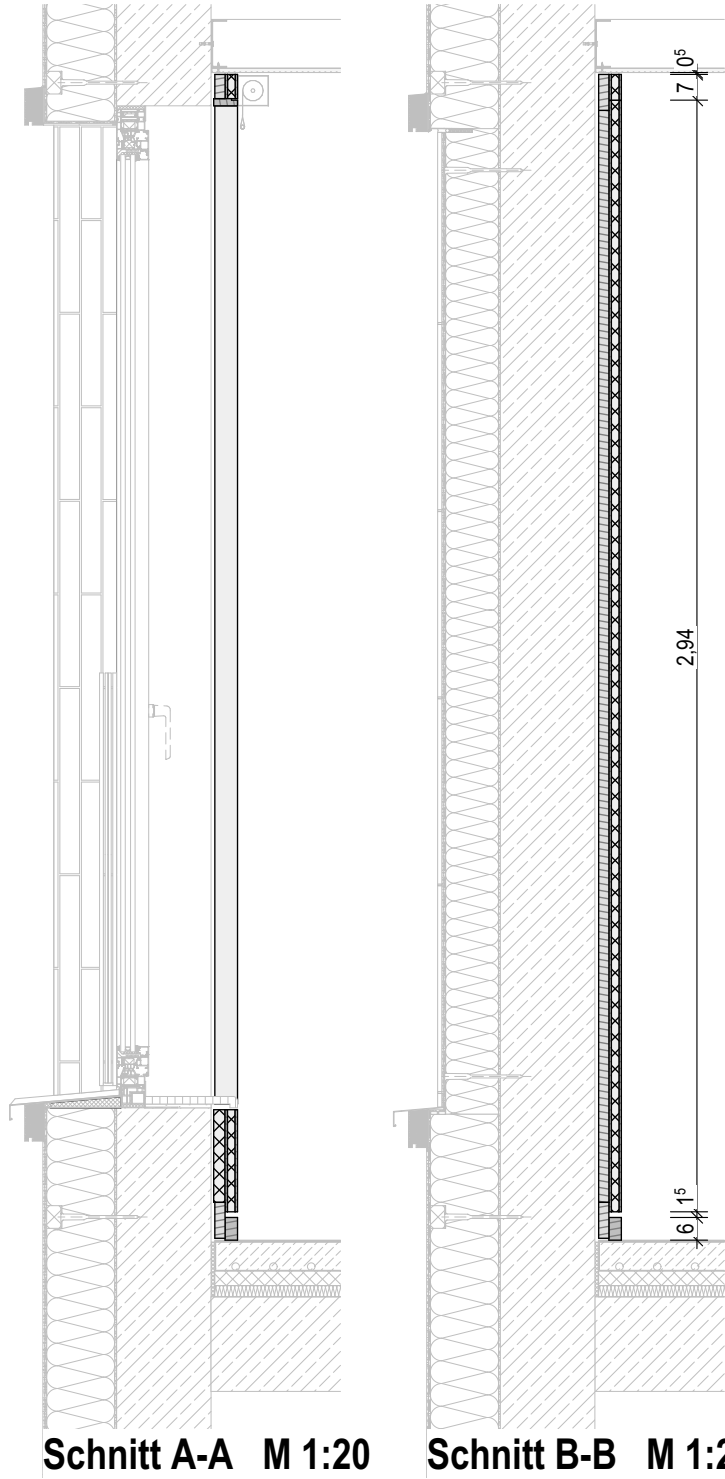
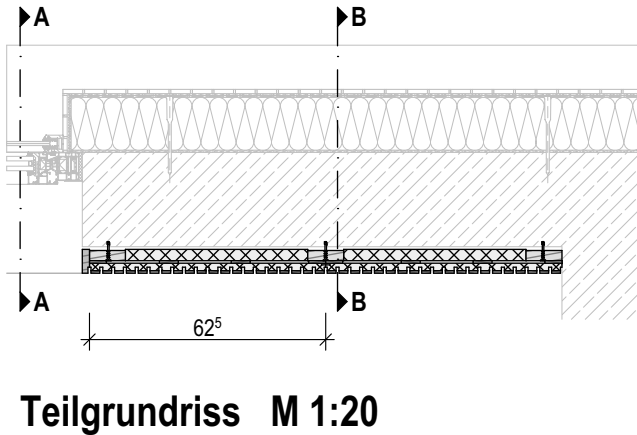
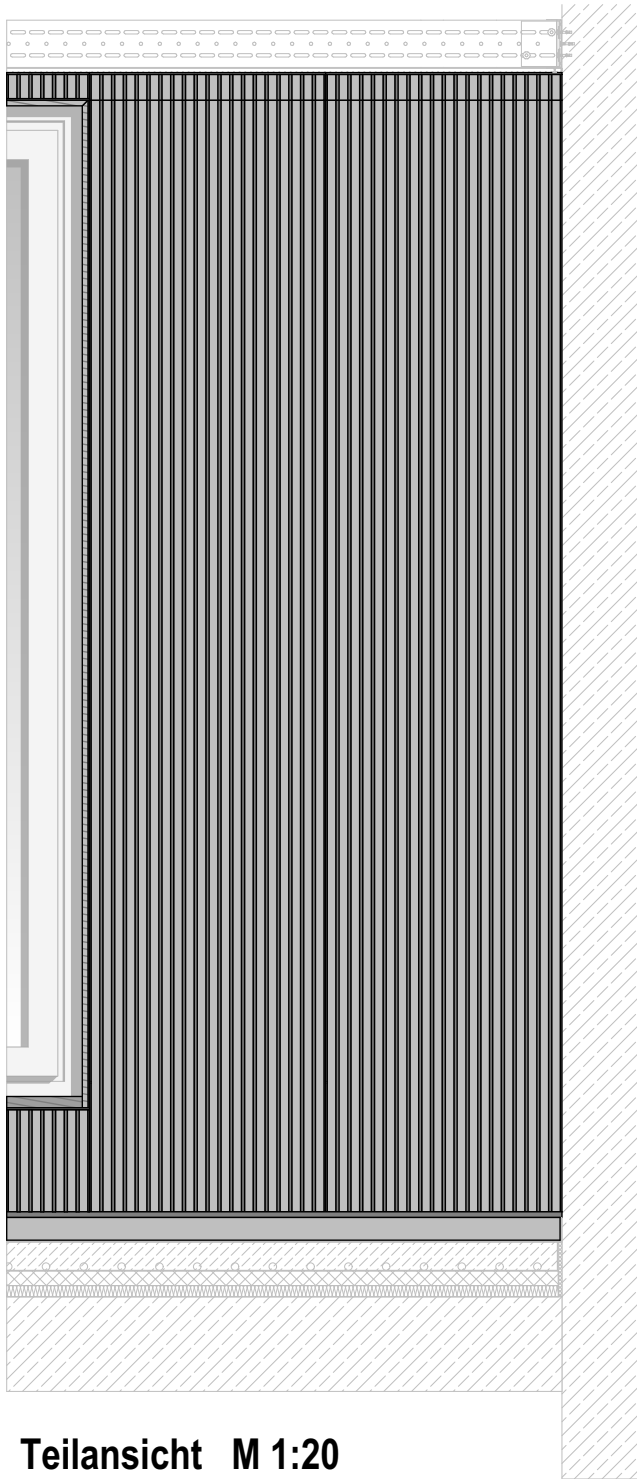


Wir weisen darauf hin, dass sämtliche Pläne, Zeichnungen etc. die für dieses Bauvorhaben von uns gefertigt wurden, geistiges Eigentum der S&P Sahlmann Planungsgesellschaft für Bauwesen mbH sind und ohne vorherige Genehmigung weder veröffentlicht, vervielfältigt, geändert noch für einen anderen als den in diesem Vertrag vereinbarten Zweck genutzt werden dürfen. Die Verwendung dieser Unterlagen für ein anderes Bauvorhaben bedarf ebenfalls einer schriftlichen Genehmigung.

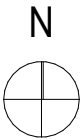

Akustik-Wandabsorber (Elementmaße 625 x 2940mm)

Anschluss an Fenster / Massivwand, Unterkonstruktion Holz, normalentflammbar, Holzweichfaserkern 70%, Zusatzabsorber Holzweichfaser, Oberfläche Fichte, Lack transparent, Schallabsorption α_w 0,90

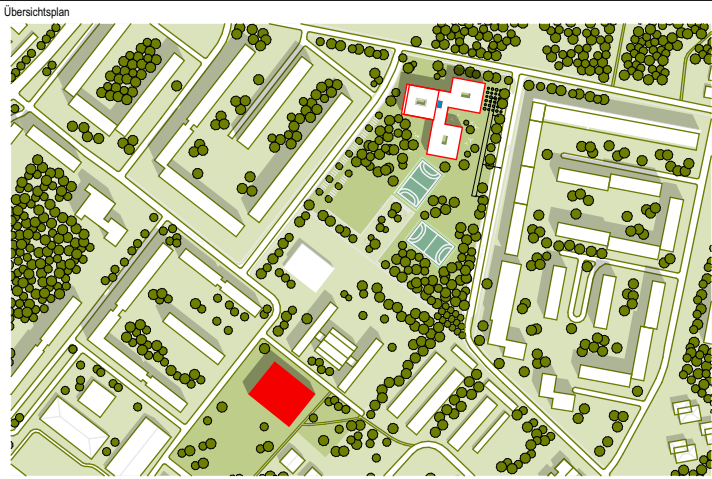

± 0,00 OKFF EG = 44,52 m ü. NHN

Alle Maßangaben auf den Plänen sind vor Beginn der jeweiligen Arbeiten am Bau zu überprüfen. Bei Nichtübereinstimmung mit den tatsächlichen Gegebenheiten ist die Bauleitung unverzüglich zu informieren. Dies gilt auch bei Widersprüchen in den Planungsunterlagen und/oder erkennbaren Planungsfehlern. Planungsänderungen bleiben vorbehalten. Für den Einbau von Bauteilen gelten, neben den allgemein anerkannten Regeln der Technik, die Einbau- und Montagevorschriften des Herstellers. Diese Planungsunterlagen gelten nur in Verbindung mit den Ausführungszeichnungen der Fachplaner.

Index	Datum	Änderung	Bearbeiter

Freigabe Fachplaner		Freigabe Entwurfsverfasser		Freigabe Bauherr		Registrier-Nr. AG
Datum	Unterschrift	Datum	Unterschrift	Datum	Unterschrift	

Zur Ausführung dürfen nur vollständig freigegebene Pläne verwendet werden!

Bauherr (AG) Stadt Ludwigsfelde Rathausstraße 3 14974 Ludwigsfelde		 Ludwigsfelde bewegt!	Auftrag-Nr. AG 8012 Auftrag-Nr. Entwurfsverfasser P211206 Auftrag-Nr. Fachplaner Ersteller P. Gröger Bearbeiter P. Gröger Projektleiter A. Beyer
Vorhaben Neubau einer Sporthalle Zur Ahrensdorfer Heide 14974 Ludwigsfelde			
Planbezeichnung Ausführungsplanung - 03 Innenwände Detail Akustik-Wandabsorber			
Entwurfsverfasser  S&P GRUPPE S&P Sahlmann Planungsgesellschaft für Bauwesen mbH Potsdam Stubenrauchstraße 10, 14482 Potsdam Tel. 0331/704766-0 Fax 0331/704766-69	Vertreter des Bauherrn  PROJEKT MH Projektentwicklungsgesellschaft mbH Potsdamer Straße 35 14974 Ludwigsfelde	HOAI-Leistungsbild/-phase Architektur LPH 5 Erstelldatum 01.08.2024 Maßstab 1:20, 1:2 Blattgröße 420x297 Einheiten m/cm	
Plan-Nr. ARC_5_HAH_DT_03_05_-F		Index -	