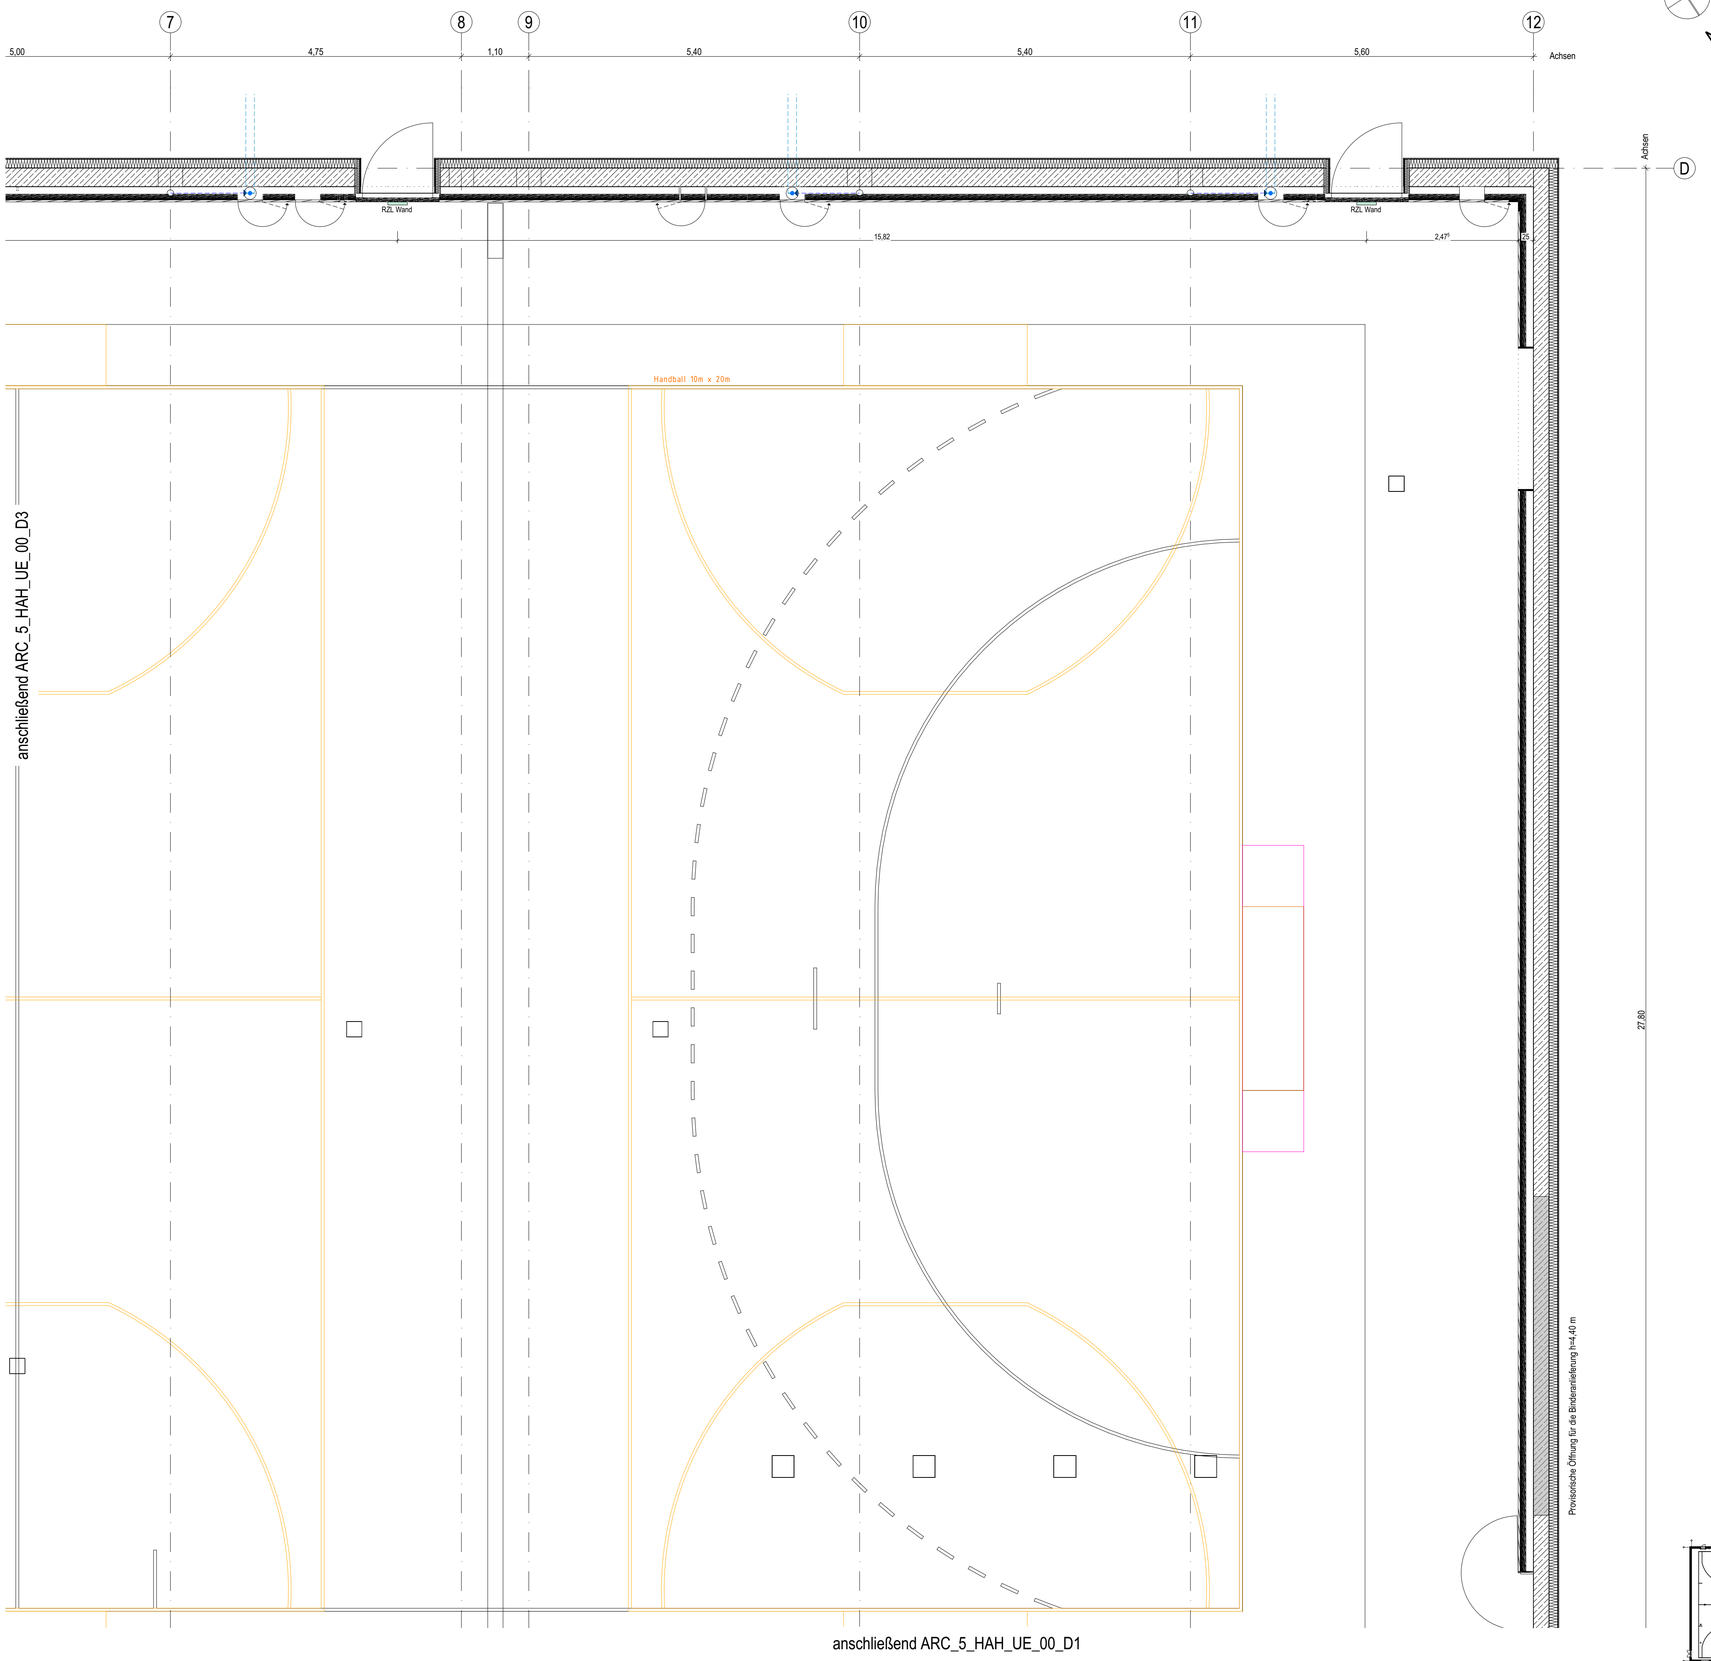

Reviklappe

Lsp1 Lautsprecher Deckeneinbau
Lsp2 Lautsprecher Wandanbau
Lsp3 Lautsprecher Einbau Prallwand
P Präsenzmelder, Aufputz, RAL 9010
2-WLAN RJ45 Datendose 2-fach, WLAN

Lüftung

Drallauslässe mit Anschlusskasten für die Zuluft
TV Tellerventile für Zu- und Abluft

Beleuchtung

L1 Leuchte, Langfeld, 2347mm x 60mm x 90mm
L2 Sportfeldleuchte, langfeld, 1000mm x 90mm x 65mm
L3 Leuchte, linear, 750mm x 88mm x 63mm
L4 Leuchte, linear, abgependelt l=1650mm
L5 Leuchte, linear, Wandmontage oder abgependelt l=1350mm
L6 Leuchte, rund, Einbau Decke oder abgependelt, ø600mm
L7 Leuchte, rund, Einbau Decke, ø195mm x 80mm, RAL 9016
L8 Leuchte, rund, Einbau Decke, ø180mm x 95mm
L9 Leuchte, rund, Einbau Decke, ø91mm, RAL 9016
L10 Leuchte, rund, Anbau Wand, ø600mm x 92mm, RAL 9006
L11 Leuchte, linear, abgependelt, 1915/28mm

Sicherheitsbeleuchtung

SL1 Sicherheitsleuchte Sportfeld, rechteckig, 328mm x 173mm x 72mm
SL2 Sicherheitsleuchte Treppenhaus, vielseitig, Wandanbau
SL3 Sicherheitsleuchte, rund, ø130mm x 59mm, RAL 9016
SL4 Sicherheitsleuchte innen asymmetrisch, rund, ø88mm, RAL 9016
RM Rauchmelder, Aufputz
RZL Decke Sicherheitsbeleuchtung, Rettungszeichenleuchte, Anbau Decke
RZL Wand Sicherheitsbeleuchtung, Rettungszeichenleuchte, Anbau Wand

Die Bemaßung aller Objekte aus der Legende bezieht sich auf OK Rohbau bzw. OKF Trockenbau

0 1 2 3 4 5 m

Übersichtsplan

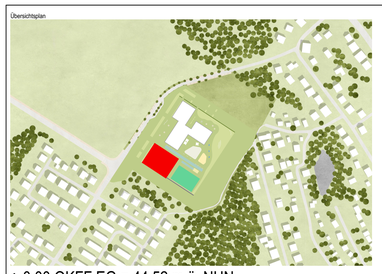

N

± 0,00 OKFF EG = 44,52 m ü. NHN

Alle Maßangaben auf den Plänen sind vor Beginn der jeweiligen Arbeiten am Bau zu überprüfen.
Bei Nichtübereinstimmung mit den tatsächlichen Gegebenheiten ist die Bauleitung unverzüglich zu informieren.
Dies gilt auch bei Widersprüchen in den Planungsunterlagen und/oder erkennbaren Planungsfehlern.
Planungsänderungen bleiben vorbehalten.
Für den Einbau von Bauteilen gelten, neben den allgemein anerkannten Regeln der Technik, die Einbau- und Montagevorschriften des Herstellers.
Diese Planungsunterlagen gelten nur in Verbindung mit den Ausführungszeichnungen der Fachplaner.

Index	Datum	Änderung	Bearbeiter

Freigabe Fachplaner		Freigabe Entwurfsverfasser		Freigabe Bauherr		Registratur-Nr. AG
Datum	Unterschrift	Datum	Unterschrift	Datum	Unterschrift	

Zur Ausführung dürfen nur vollständig freigegebene Pläne verwendet werden!

Bauherr (AG)
Stadt Ludwigsfelde
Rathausstraße 3
14974 Ludwigsfelde

Ludwigsfelde bewegt!

Vorhaben
Neubau einer Sporthalle
Zur Ahrensdorfer Heide
14974 Ludwigsfelde

Planbezeichnung
Ausführungsplanung - Deckenspiegel
Deckenspiegel Erdgeschoss Teil 4

Entwurfsverfasser
S&P GRUPPE
S&P Sahlmann Planungsgesellschaft für Bauwesen mbH Potsdam
Stubenrauchstraße 10, 14482 Potsdam
Tel. 0331/704766-0 Fax 0331/704766-69

Vertreter des Bauherrn
PROJEKT
MH Projektentwicklungsgesellschaft mbH
Potsdamer Straße 35
14974 Ludwigsfelde

Plan-Nr.
ARC_5_HAH_UE_00_D4_-_F

Auftrag-Nr. AG	8012
Auftrag-Nr. Entwurfsverfasser	P211206
Auftrag-Nr. Fachplaner	
Ersteller	Aulig
Bearbeiter	Aulig/Shlosberg
Projektleiter	Beyer
HOAI-Leistungsbild-/-phase	Architektur LPH 5
Erstelldatum	22.07.2025
Maßstab	1:50
Blattgröße	841x594
Einheiten	m/cm
Index	-

Wir behalten uns Eigentum und Urheberrechte an diesen Zeichnungen und Plänen. Die Weitergabe an Dritte, auch in Auszügen, bedarf unserer Zustimmung. Die Verwendung dieser Unterlagen für andere Bauvorhaben bedarf ebenfalls unserer schriftlichen Genehmigung.