


Küchenplanung Ansicht Bistro/ Catering 1:20

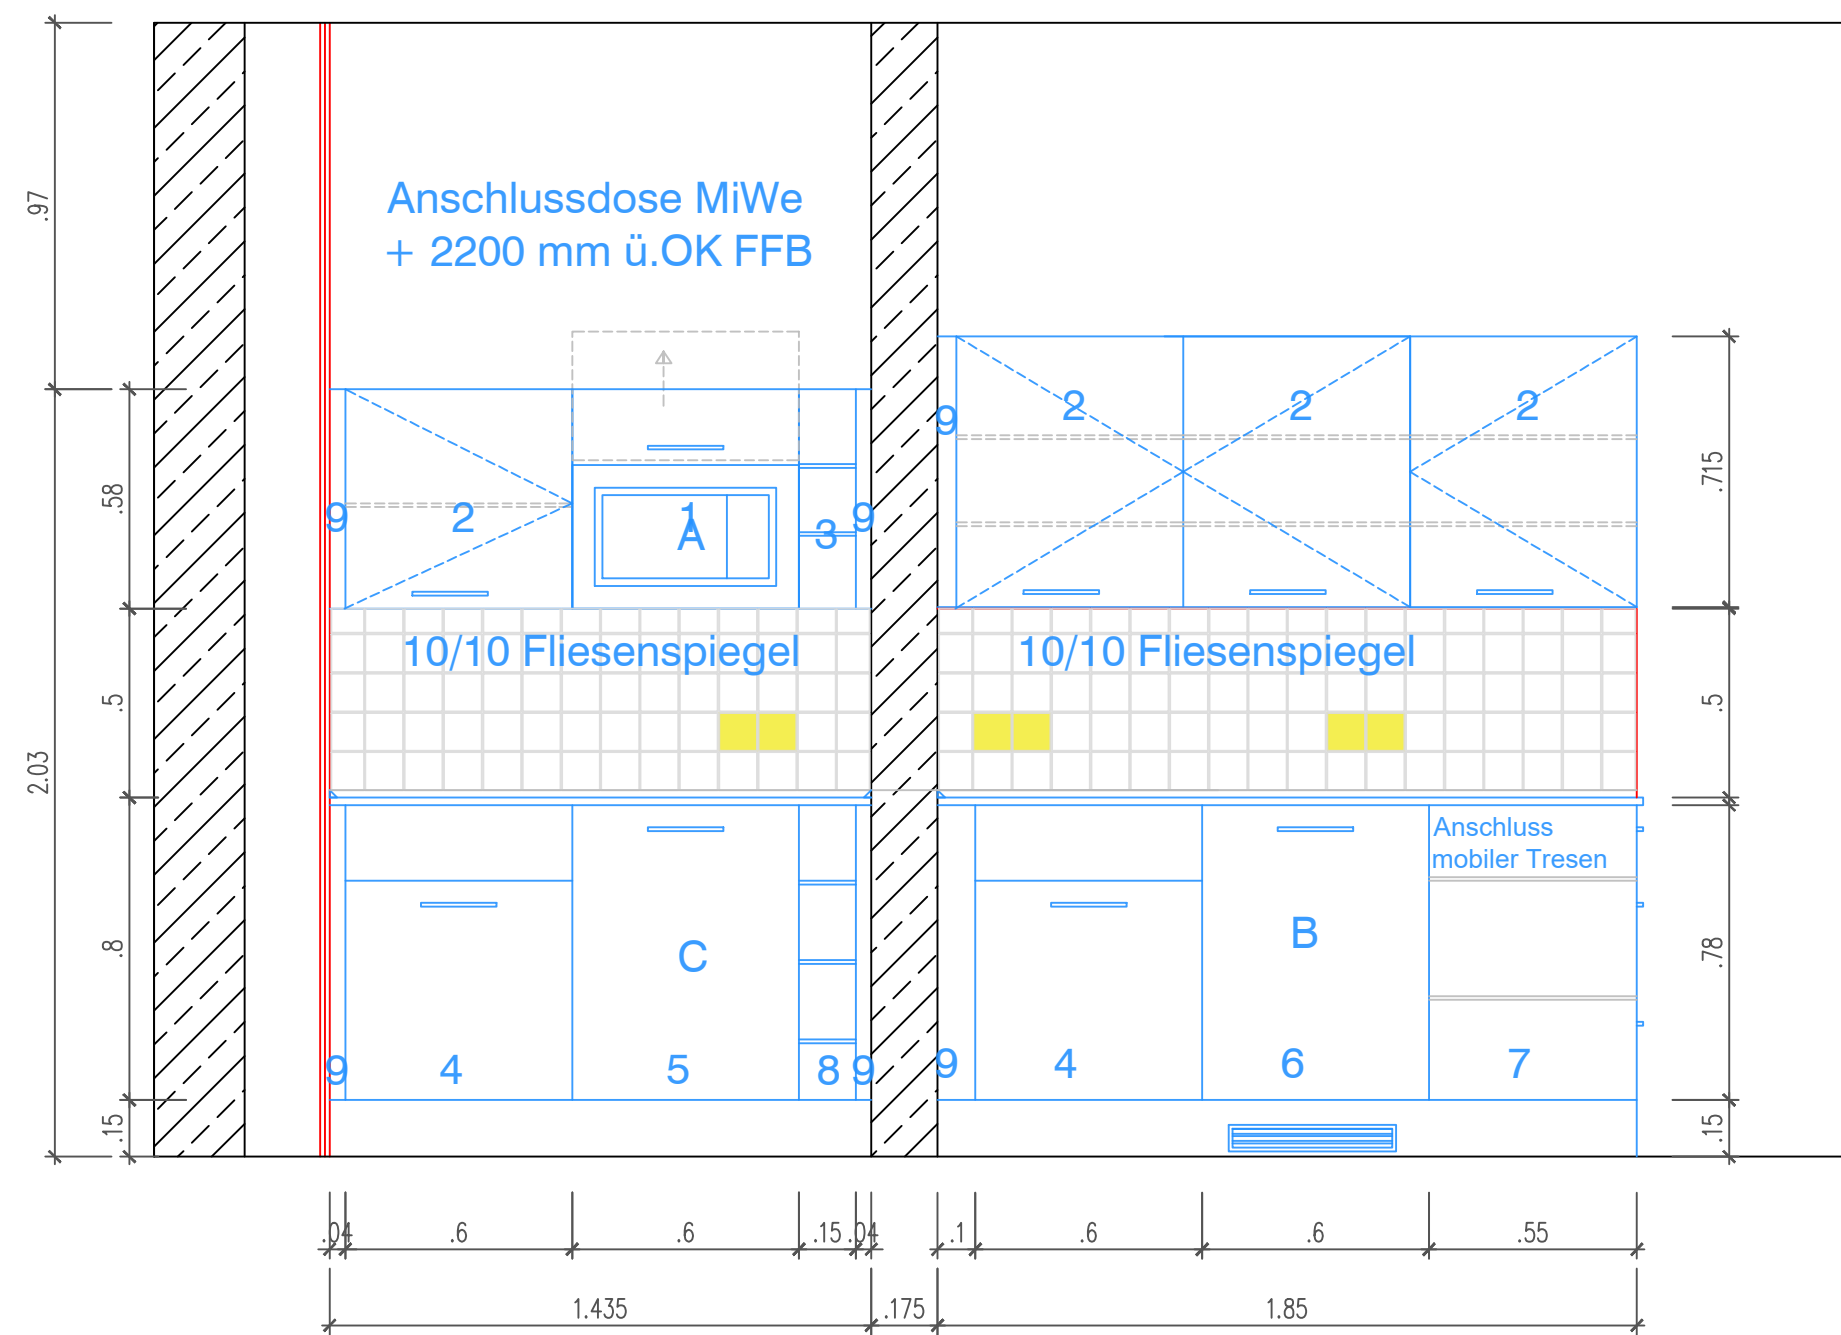

- 1 - Hängeschränk 300 / 600
Einschubfach Mikrowelle + Aufklappfach
- 2 - Hängeschränk 300 / 600
Ausführung mit Tür + 2 Einlegeböden
- 3 - Regal 300 / 150
offen, 2 Einlegeböden
- 4 - Spülenunterschrank 555 / 724
feste Blende, Auszug mit Abfallsystem
- 5 - Unterschrank Geschirrspüler
- 6 - Unterschrank für Flaschen-Kühlschrank
2 Auszüge, Lüftungsgitter in der Sockelblende
- 7 - Unterschrank 555 / 724
3 Einlegeböden, offen
- 8 - Unterschrank 150/7249 - feste Blende
Randbereich
- 9 - feste Blende

A - Mikrowelle
B - Einbau-Kühlschrank für Flaschen
C - Geschirrspüler
HWB - Handwaschbecken

Steckdose Arbeitshöhe

Alle Maße und Angaben sind von der ausführenden Firma vor Beginn der Arbeiten am Bau zu prüfen!

Bei den Ausführungsplänen sind immer die aktuell gültigen Statikpläne zu beachten..
Arbeiten an Tragkonstruktionen werden nach Vorgabe des Ingenieurbüros für Baustatik durchgeführt!

Die Bemaßung der Türhöhen bezieht sich auf OK Fertigfußboden!

Aussparungen in Wänden, Decken und Fundamenten für HLS- und Elektroinstallationen sind nach den Plänen der zuständigen Fachplaner AHS auszuführen bzw. mit diesen abzugleichen.

Zeichnungen unterliegen nicht dem Änderungsdienst!

Mit Erhalt dieser Zeichnung sind Zeichnungen älteren Datums ungültig!

Folgende Pläne/ Dokumente sind zu beachten:
Statik, IB Jähne - AP1 - H3 Decke über EG - 11.08.2023
Statik, IB Lehmann - statische Berechnung zum Stahlrahmen EG - 31.05.2023

OK FFB EG Haus 3 ± 0.00 = +115.91 ü.NN
OKRFB +115.75 ü.NN

Neubau Abbruch Bestand

B	Anpassung Hängeschränke Bistro	JZ	08.07.2026
A	Tausch HWB und Spüle	JZ	24.02.2026
Index	Inhalt	Name	Datum

Bauherr: **Stadt Großräschen**
Seestraße 16, 01983 Großräschen
Tel.: 035753/ 27-613 email: kgnauck@grossraeschen.de

Planung:	Projekt Nr.:	20 06 00
Rubikon Plan Projekt GmbH post: Brandenburger Platz 6, D-03046 Cottbus fon: +49.355.78428484 email: info@rubikon-projekt.de	Bearbeiter:	J.Zepezauer
	Projektleiter:	
	Prüfer:	

Baumaßnahme: **Teilumbau und Sanierung der IBA-Terrassen Haus 3**

Ort : Seestraße 100, 01983 Großräschen

Planbezeichnung: **Küchenplanung Bistro/Catering**

Phase: **Ausführungsplanung**

Maßstab:	1:20	Datum:	08.08.2024
Dateiname:	Blattgröße:	420 x 594	Blattnummer:

APL 4.04-B