




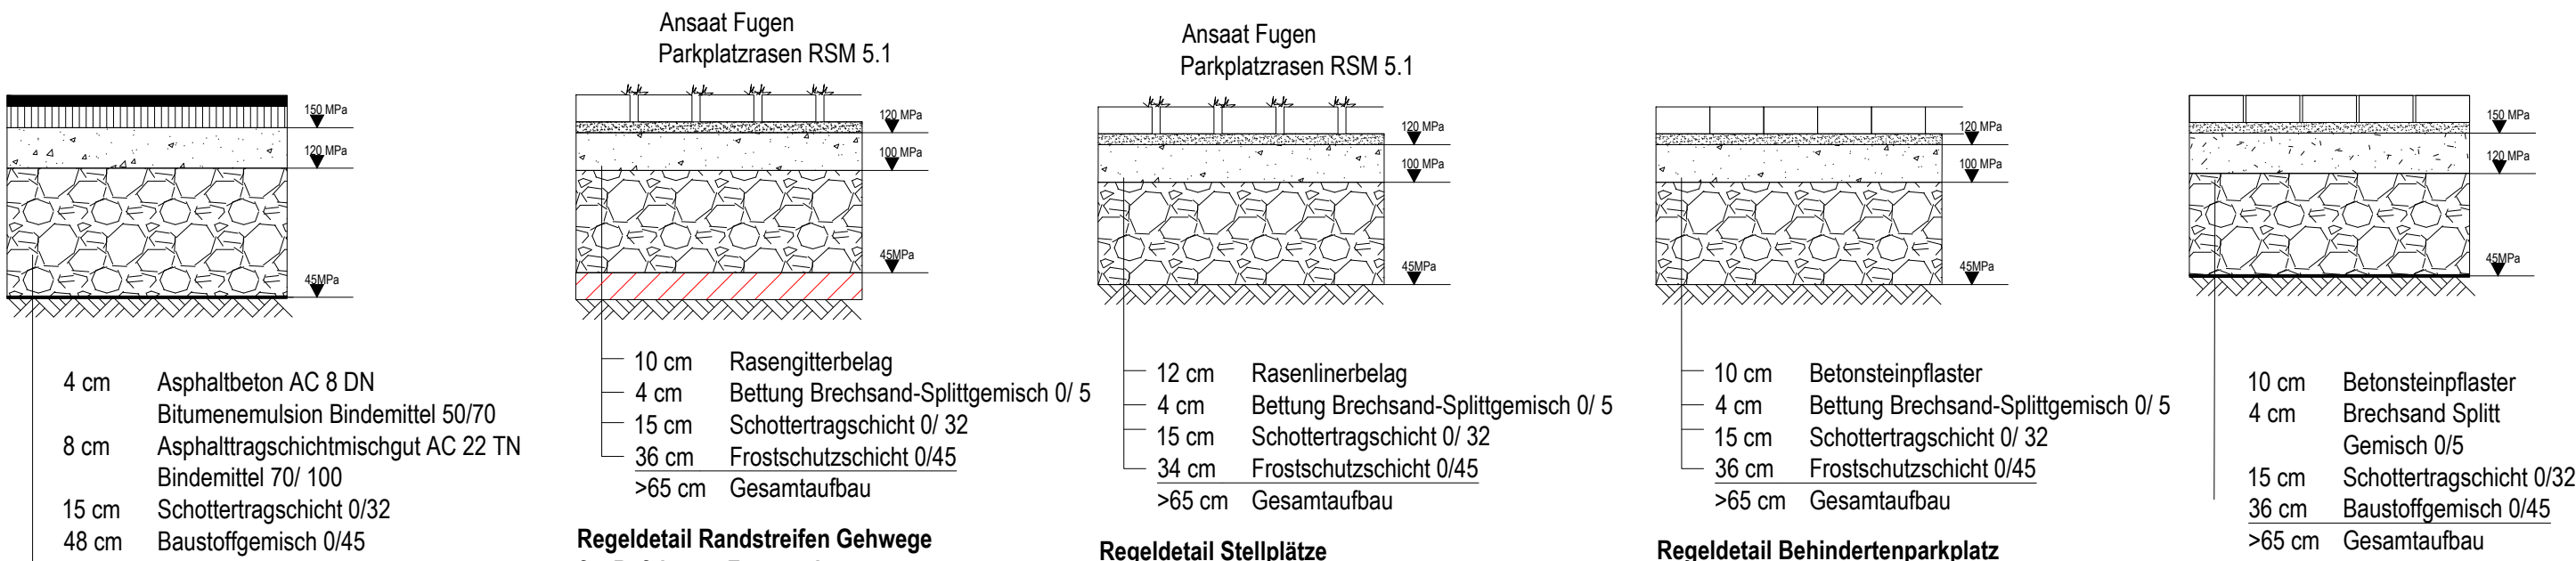


Regeldetail Zufahrtsstraße
Belastungsklasse 1,0
Asphalt und Schottertragschicht

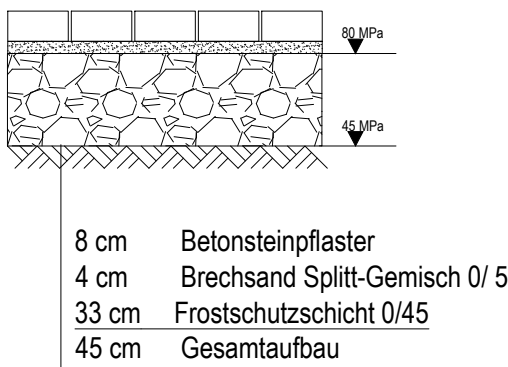


Regeldetail Gehweg
Nutzung Fußgänger, keine Fahrzeuge
M 1:25

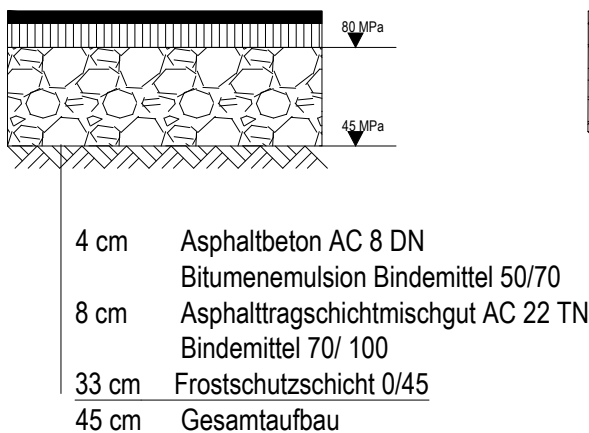


Wiederherstellung Geh-/ Radweg Asphalt
Nutzung Fußgänger, keine Fahrzeuge
M 1:25

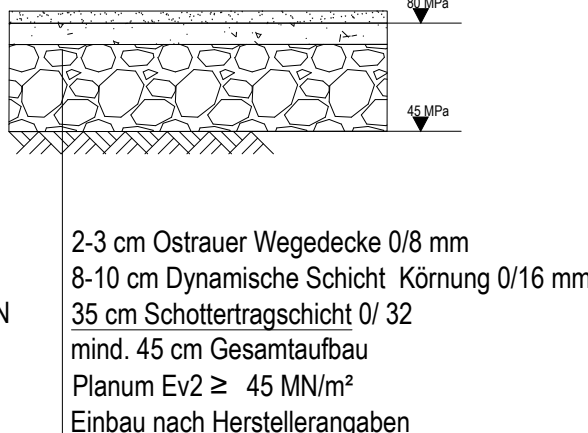

Regeldetail Gehweg, Ostrauer Wegedecke
Nutzung Fußgänger Tafel 6, RStO 12
M 1:25

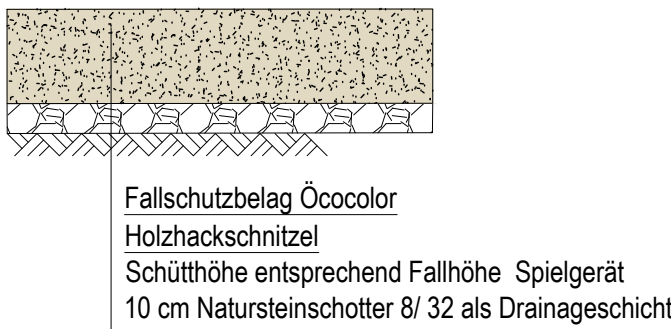

Schichtenaufbau Fallschutzbelag
M 1:25

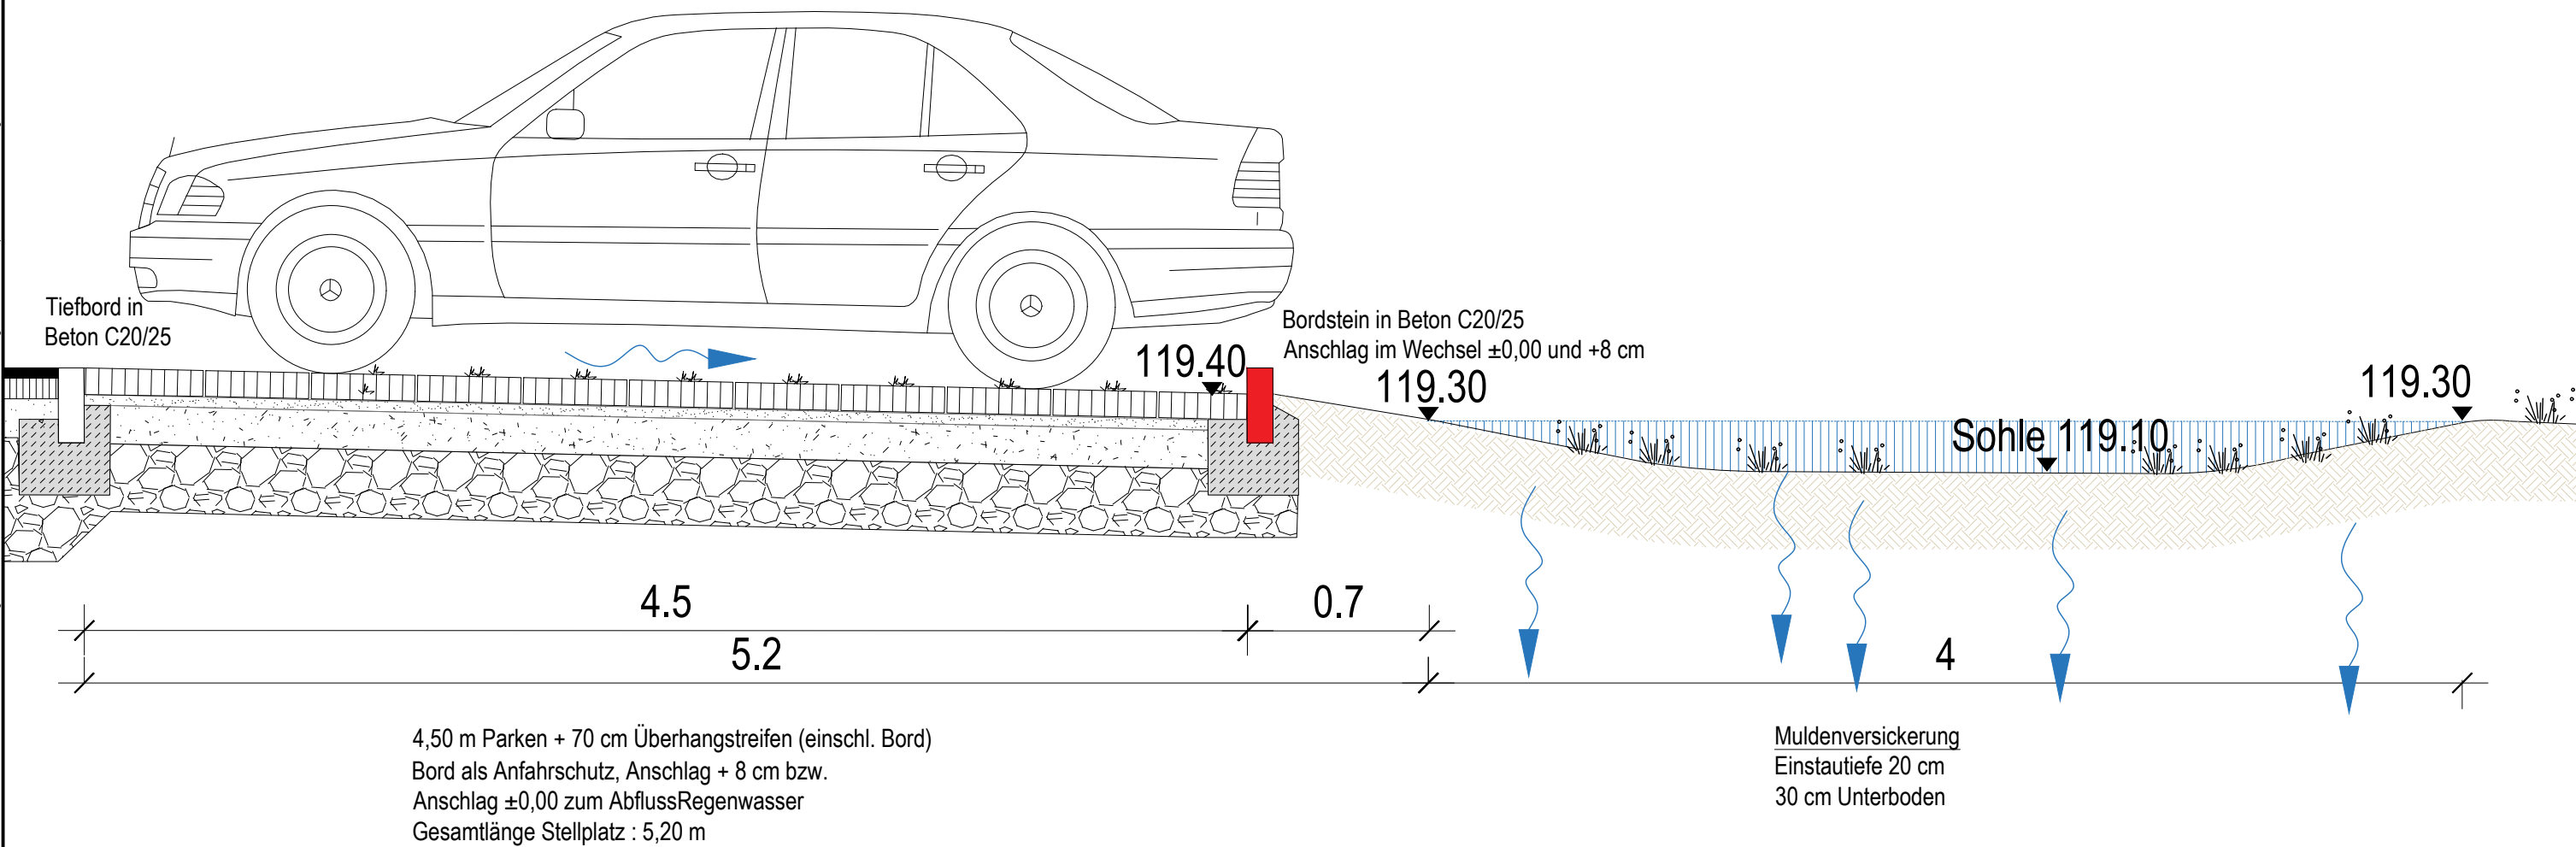

4,50 m Parken + 70 cm Überhangstreifen (einschl. Bord)
Bord als Anfahrtschutz, Anschlag + 8 cm bzw.
Anschlag ±0,00 zum Abfluss Regenwasser
Gesamtlänge Stellplatz : 5,20 m

Fachplaner:
Hochbau Energiewerkstatt JAS jasinski architektur.studio
Hochbau Besucherstolln G.U.B. Ingenieur AG Zwickau
Grundleitungen/ Erschließung AHS Ingenieure

Alle Maße sind vor Ort zu prüfen. Bei Abweichungen/ offenen Fragen ist umgehend eine Abstimmung mit dem Freianlagenplaner bzw. der Bauleitung vorzunehmen.
Für Treppen und Stützwände gilt: Erstellung einer Werkszeichnung und statischer Nachweis durch die Baufirma und Freigabe durch Bauleitung.

Das Dokument ist nur gültig mit Unterschrift zum Freigabevermerk			
Freigabe für			
Unterschrift	Datum	Unterschrift	Datum
Gleichstellung dieses Dokuments wird bestätigt mit:		Firma / Ort	geprüft:
Ind.	Sym.	Datum	Bearb.
	△		
	△		
	△		
	△		

Bauwerksnullpunkt
Schnittpunkt Achsen ...

±0.00 Höhe FFB EG Energiewerkstatt = 118,90/ 118,30 m
Grundlage Vermessung
Lagebezug ETRS 89, Höhensystem DHHN 2016

Bauherr	Stadt Großräschen Seestraße 16, 01983 Großräschen	Projektnummer	20110500
Bauvorhaben	Campus IBA-Terrassen Bauabschnitt Energiewerkstatt - Freianlagen	Planungsphase	Ausführung
Bezeichnung	Regeldetails	Fachbereich	Freianlagen
		Maßstab	1:25
Plannummer	EW 5 - FR - P 0 1 3 - V 0 - 0	Zeichner(Sign.)/Datum	BK/ 2025-11-14
iproplan® Planungsgesellschaft mbH Beratende Ingenieure und Architekten		Bearbeiter	BK
Bernhardstraße 68 09126 Chemnitz Tel: +49 371 5265 0 Fax: +49 371 5265 556 Email: info@iproplan.de Internet: www.iproplan.de		Projektleiter	Lutz Beier