


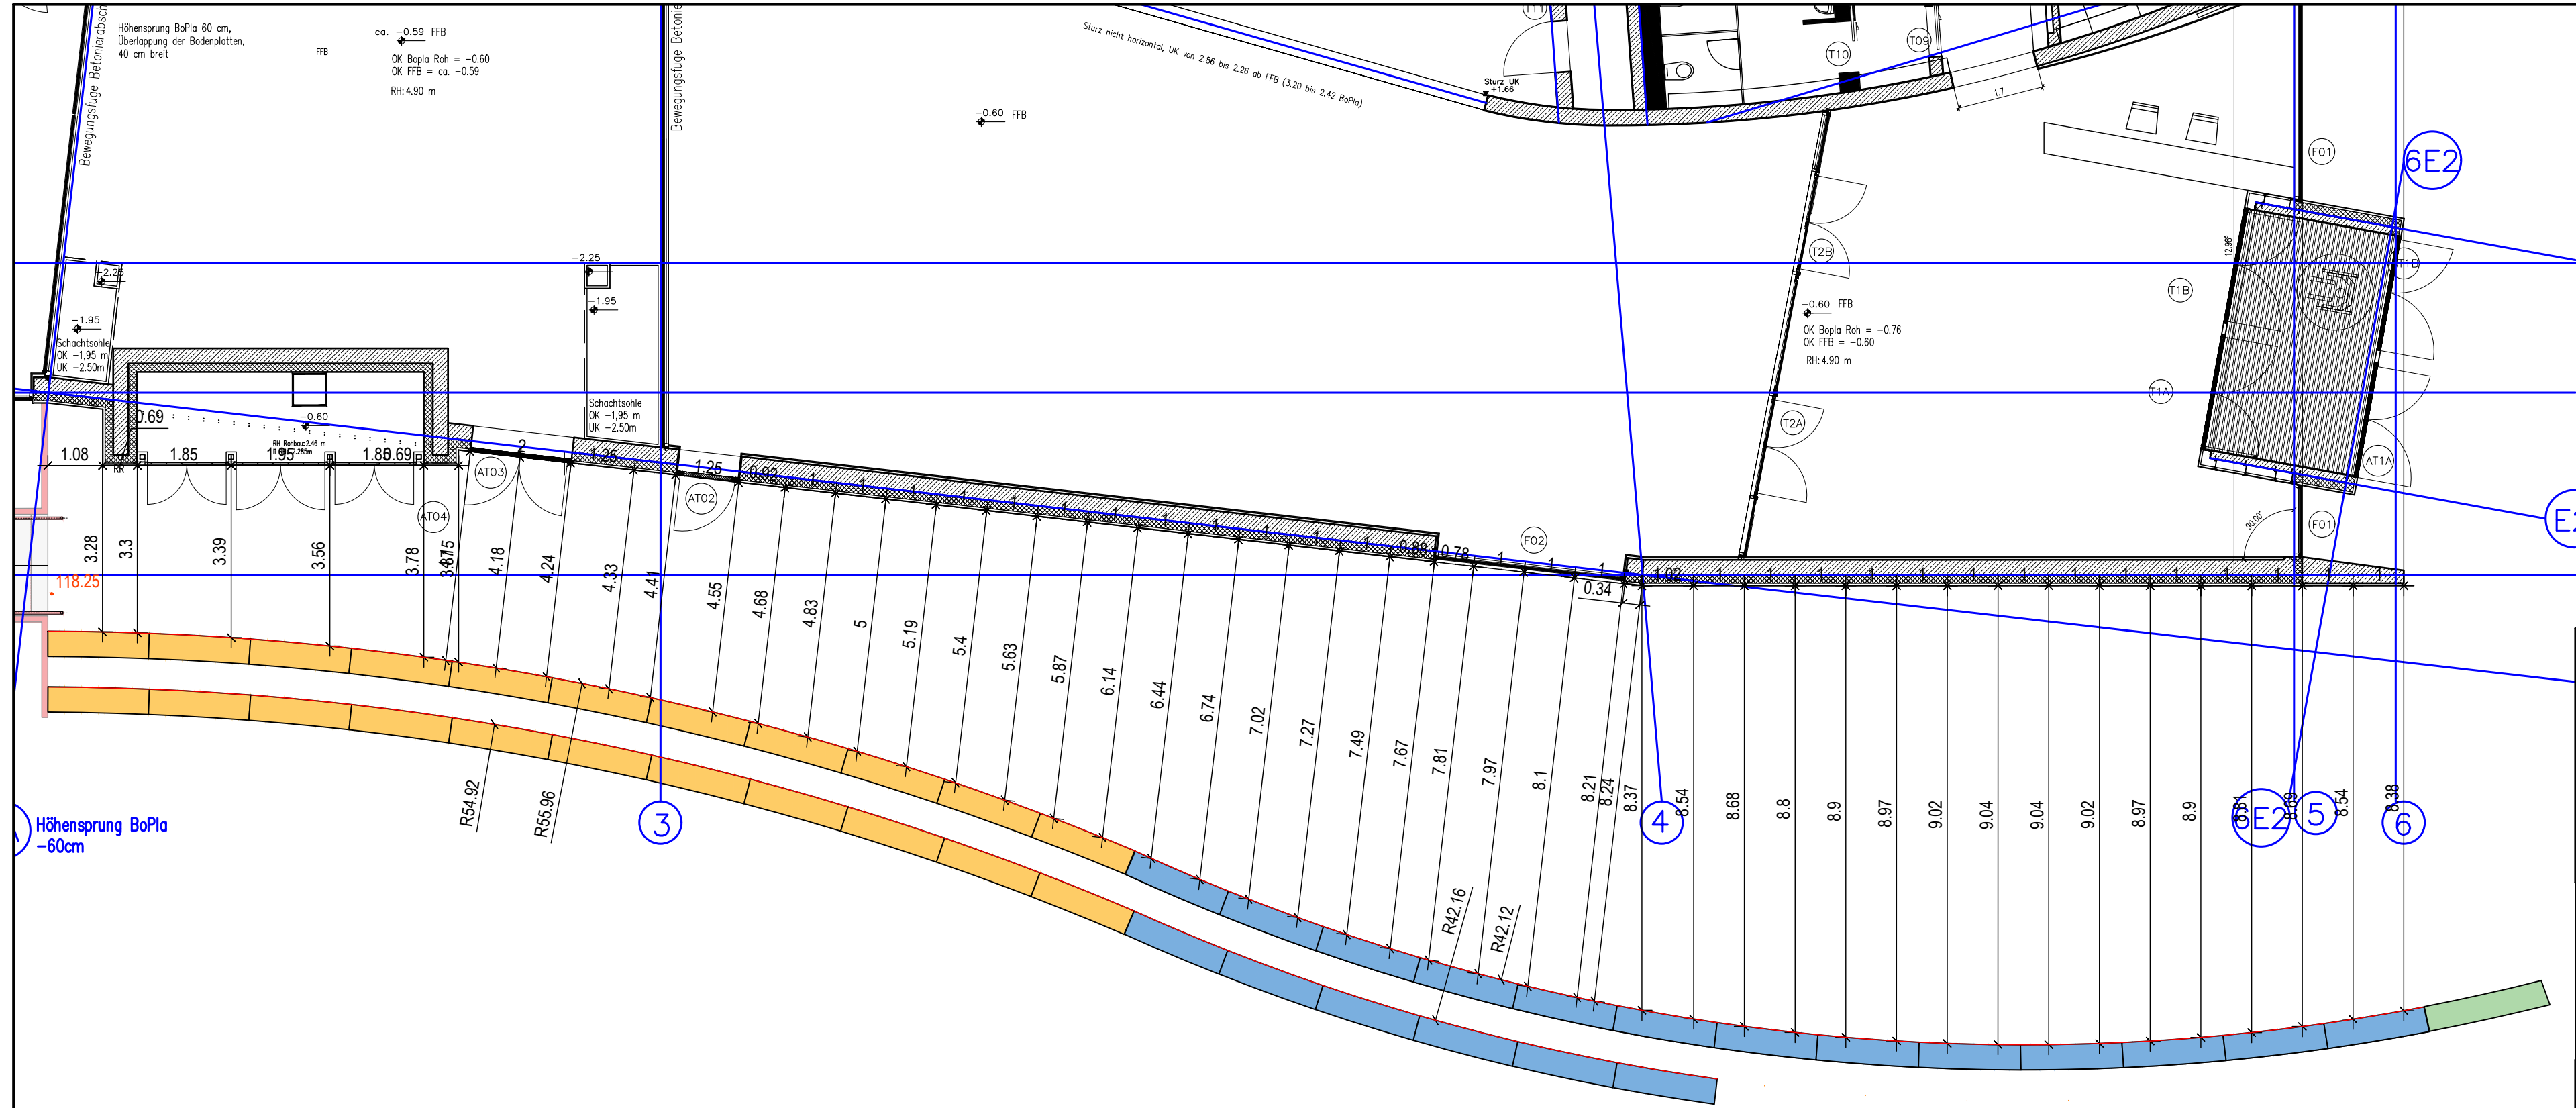

Fachplaner:
Hochbau Energiewerkstatt JAS jasinski architektur.studio
Hochbau Besucherstolln G.U.B. Ingenieur AG Zwickau
Grundleitungen/ Erschließung AHS Ingenieure

Alle Maße sind vor Ort zu prüfen. Bei Abweichungen/ offenen Fragen ist umgehend eine Abstimmung mit dem Freianlagenplaner bzw. der Bauleitung vorzunehmen.
Für Treppen und Stützwände gilt: Erstellung einer Werkszeichnung und statischer Nachweis durch die Baufirma und Freigabe durch Bauleitung.

Das Dokument ist nur gültig mit Unterschrift zum Freigabevermerk			
Freigabe für			
Unterschrift	Datum	Unterschrift	Datum
Gleichstellung dieses Dokuments wird bestätigt mit:		Firma / Ort	geprüft:


Ind.	Sym.	Datum	Bearb.	Bestät.	Änderung	- kurze textliche Beschreibung
	▲					
	▲					
	▲					
	▲					
	▲					

Bauwerksnullpunkt
Schnittpunkt Achsen ..

±0.00 Höhe FFB EG Energiewerkstatt = 118,90/ 118,30 m
Grundlage Vermessung
Lagebezug ETRS 89, Höhensystem DHHN 2016

Bauherr	Stadt Großräschen Seestraße 16, 01983 Großräschen	Projektnummer	20110500
Bauvorhaben	Campus IBA-Terrassen Bauabschnitt Energiewerkstatt - Freianlagen	Planungsphase	Ausführung
Bezeichnung	Detailplan Sitzstufenanlage	Fachbereich	Freianlagen
		Maßstab	1:100/ 50/ 25
Plannummer	EW 5 - FR - P 0 1 4 - V 0 - 0	Zeichner(Sign.)Datum	BK/ 2025-11-14
		Bearbeiter	BK
		Projektleiter	Lutz Beier

iproplan®
Planungsgesellschaft mbH
Bernhardstraße 68
09126 Chemnitz
Tel: +49 371 5265 0
Fax: +49 371 5265 556
Email: info@iproplan.de
Internet: www.iproplan.de

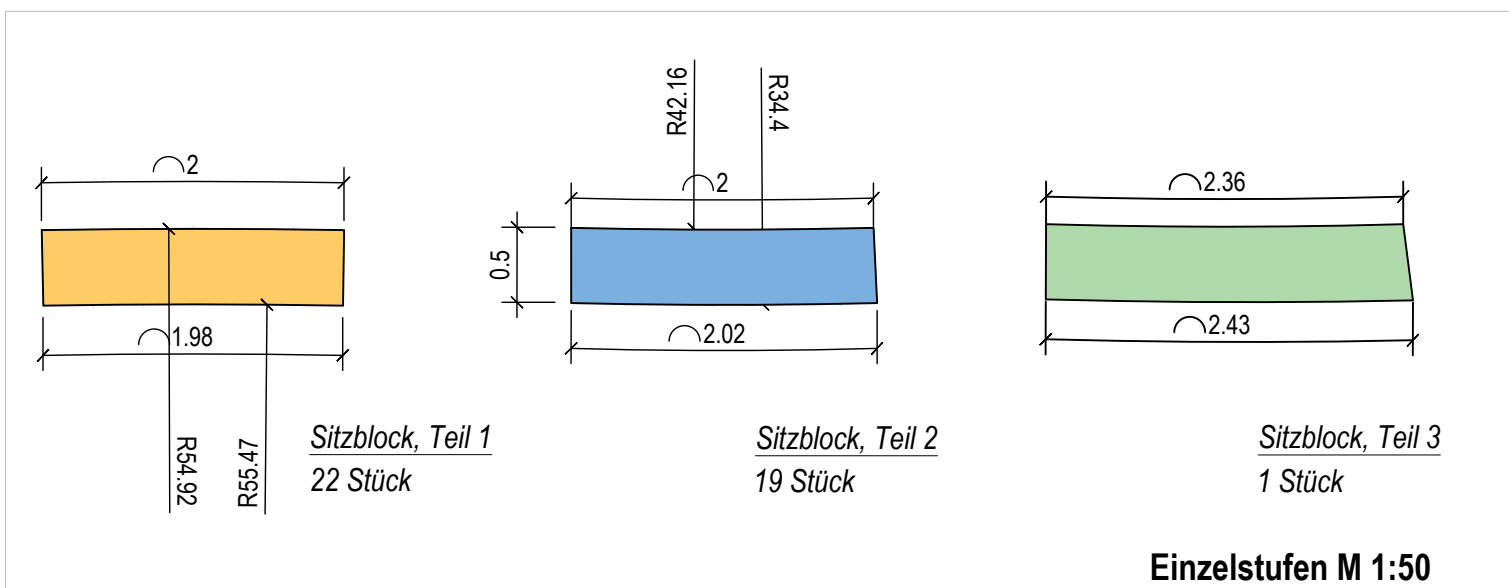

Alle Maße sind vor zu prüfen! Es ist die Erstellung einer Werkszeichnung einschl. statischem Nachweis durch die Baufirma sowie deren Freigabe durch die Bauleitung erforderlich!

