
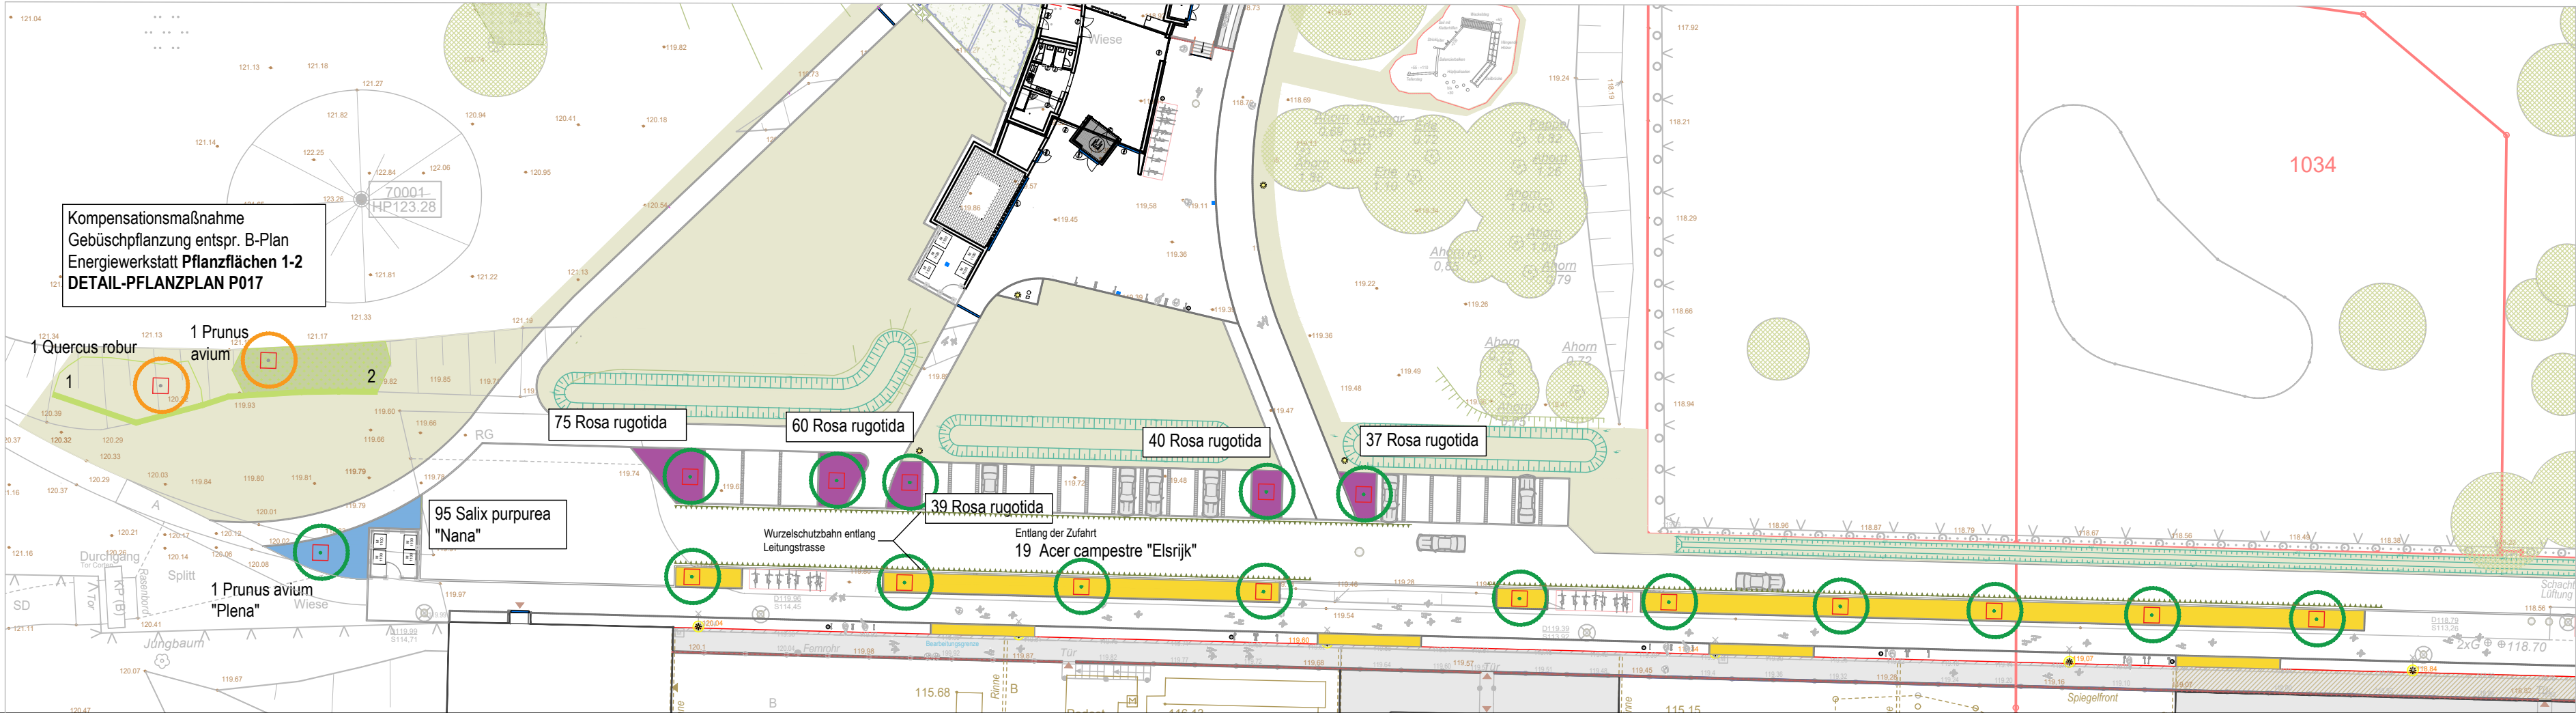
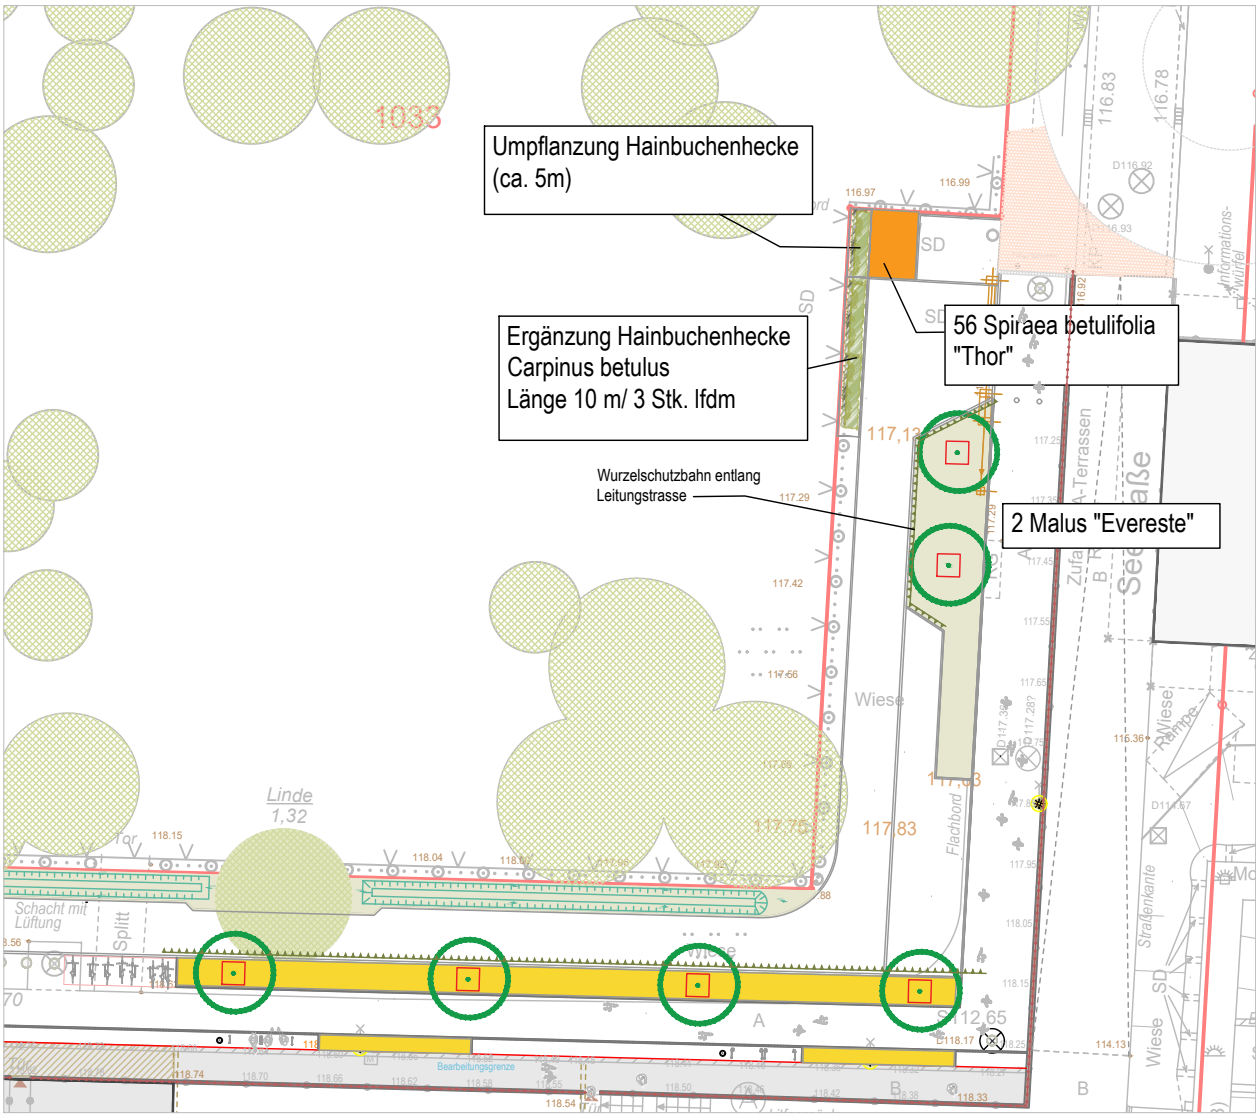


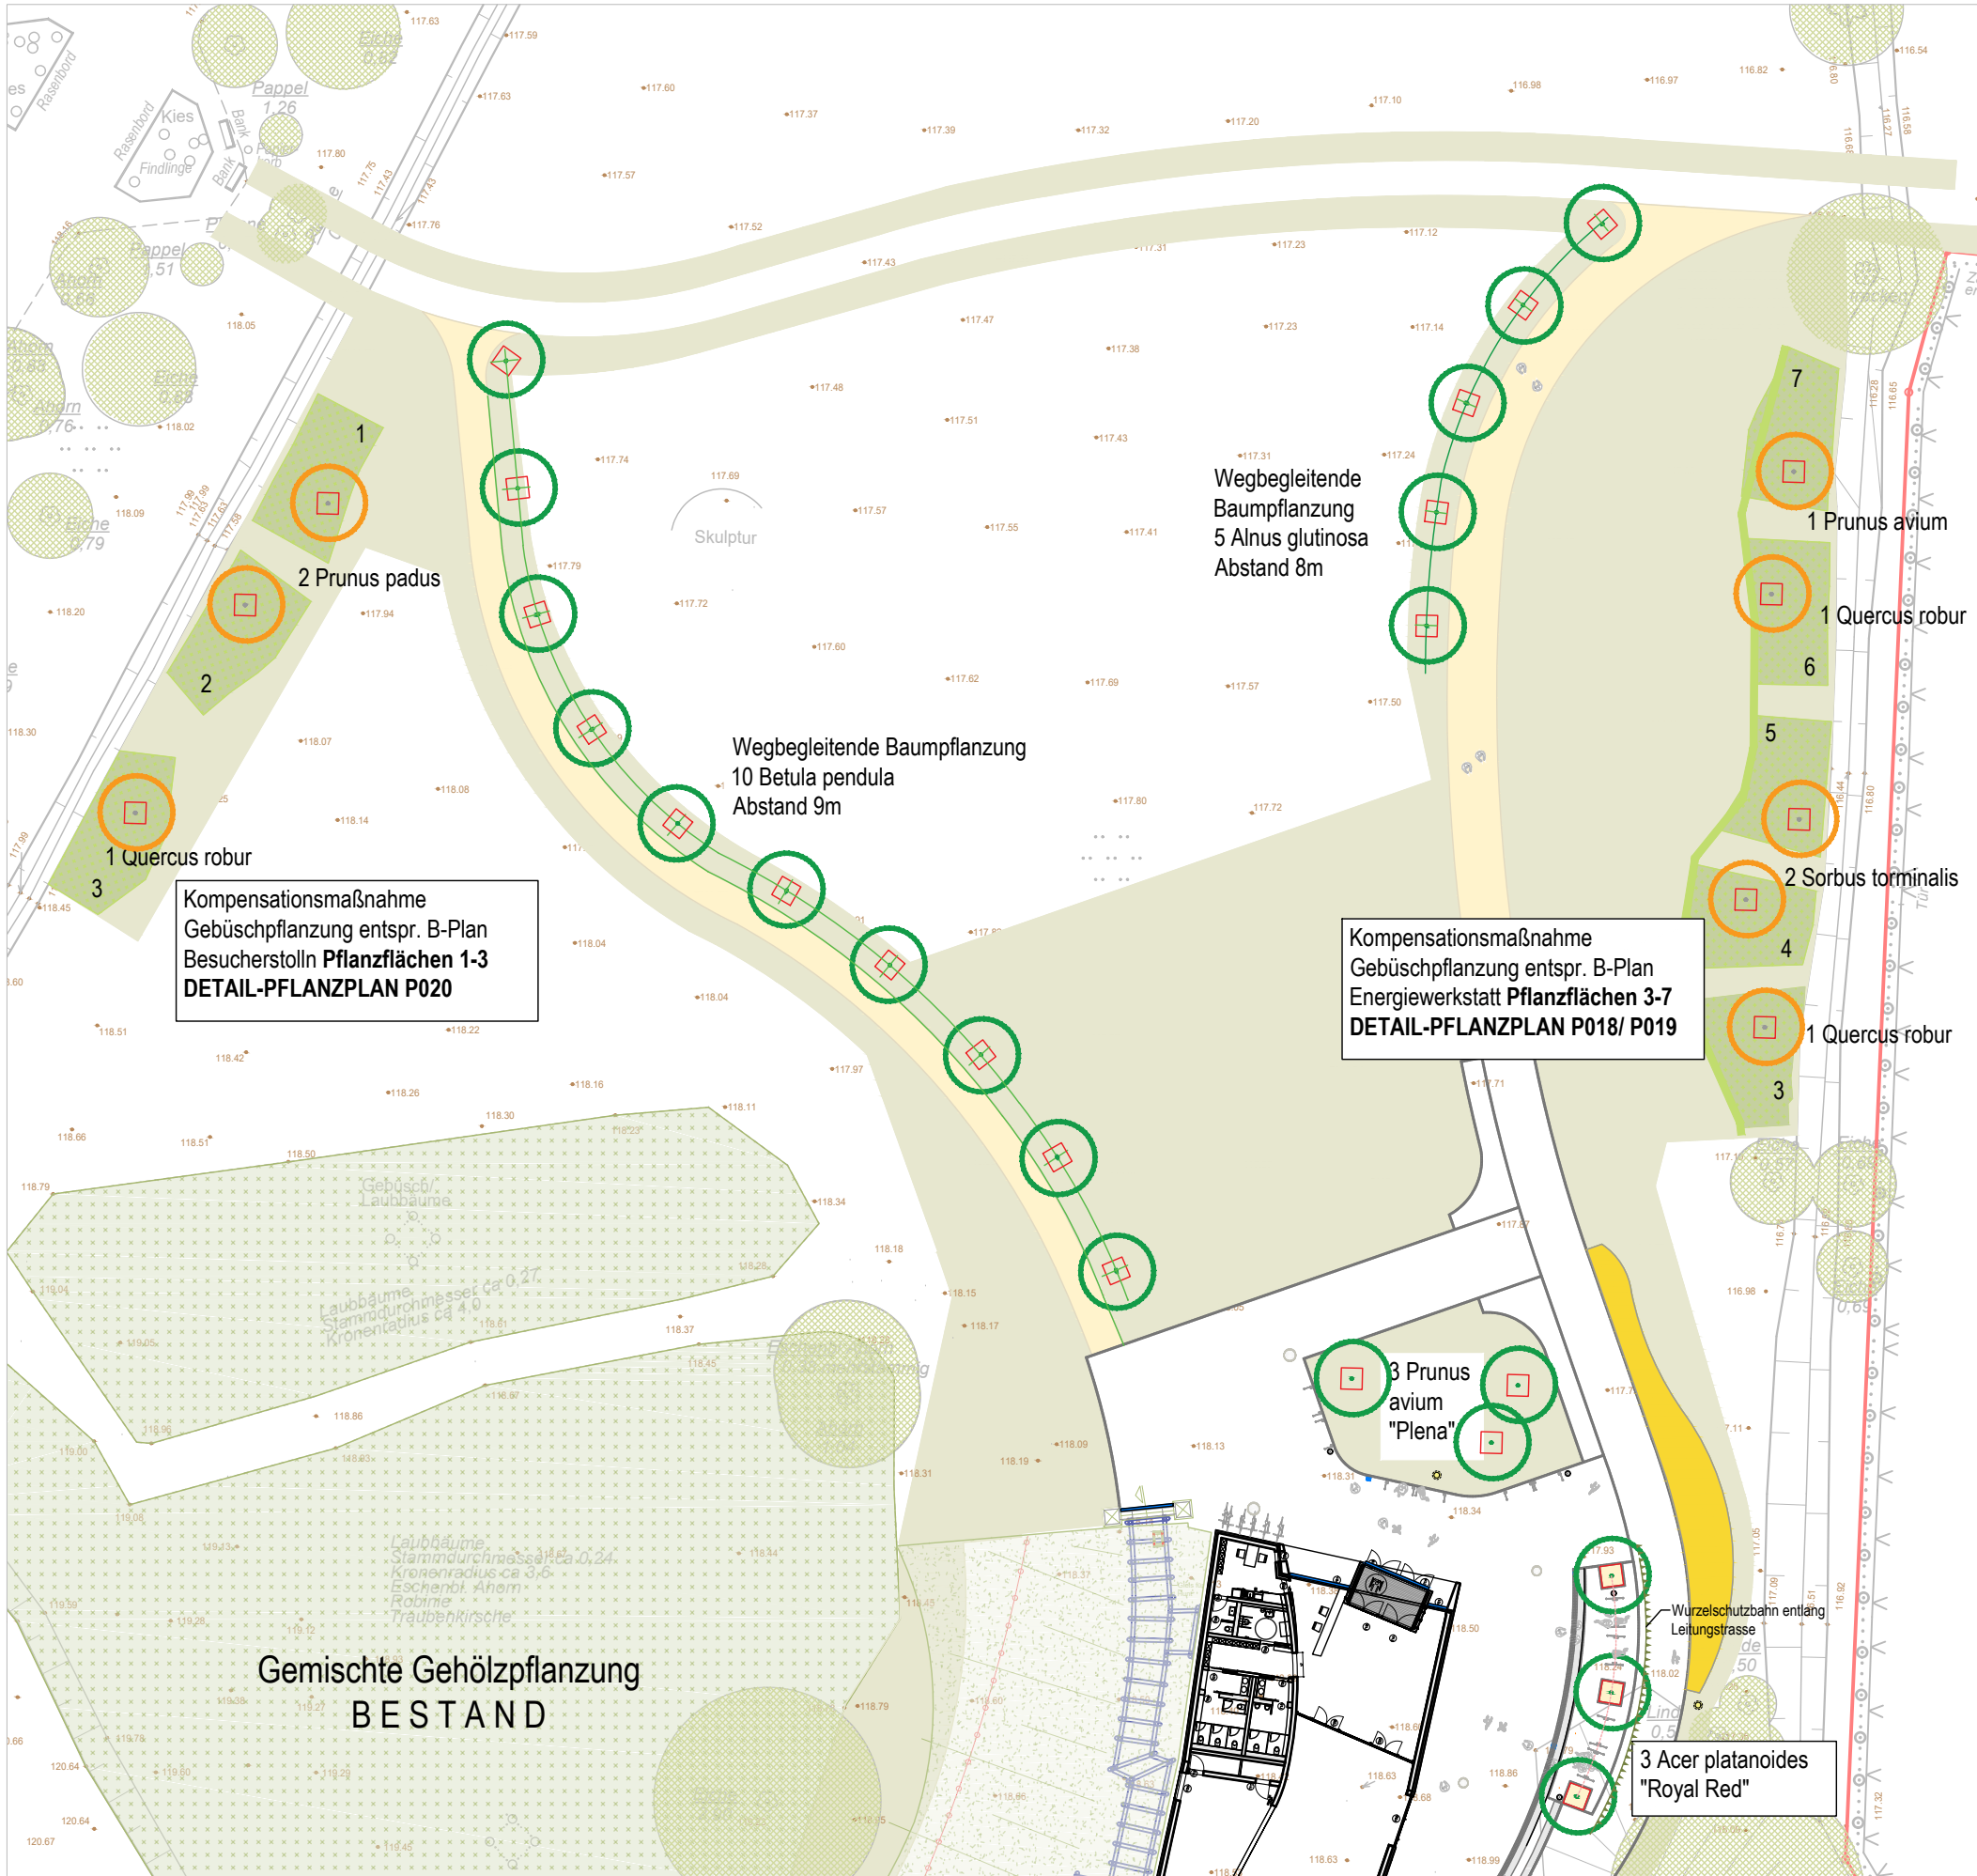

VEGETATION/ BEGRÜNUNG - Planung

Baumpflanzung
STU 16-18

Baumpflanzung
STU 12-14

Kleinsträucher

Salix purpurea "Nana"
(2-3 Stk./m2)

Rosa rugotida
(3 Stk./ m2)

Spiraea betulifolia "Thor"
(4/m2)

Rasensaat

Hecke
Carpinus betulus (Hainbuche)
3 Stk./lfdm

Staudenmischpflanzung

Kompensationspflanzung
>> 7 x Bauabschnitt Energiewerkstatt
>> 3 x Bauabschnitt Besucherstolln

siehe Detail-Pflanzpläne

Wurzelschutzbahn

Das Dokument ist nur gültig mit Unterschrift zum Freigabevermerk			
Freigabe für			
Unterschrift	Datum	Unterschrift	Datum
Gleichstellung dieses Dokuments wird bestätigt mit:		Firma / Ort	Datum
			geprüft:
Ind.	Sym.	Datum	Bearb.
			Bestät.
			Änderung
			kurze textliche Beschreibung

Bauwerksnullpunkt
Schnittpunkt Achsen ...

±0.00 Höhe FFB EG Energiewerkstatt = 118,90/ 118,30 m
Grundlage Vermessung
Lagebezug ETRS 89, Höhensystem DHHN 2016

Bauherr	Stadt Großräschen Seestraße 16, 01983 Großräschen	Projektnummer	20110500
Bauvorhaben	Campus IBA-Terrassen Bauabschnitt Energiewerkstatt - Freianlagen	Planungsphase	Ausführung
Bezeichnung	Übersichtslageplan Begrünung	Fachbereich	Freianlagen
		Maßstab	1:500
Planummer	EW 5 - FR - P 0 1 6 - V 0 - 0	Zeichner(Sign.)Datum	BK/ 2025-11-14
iproplan® Planungsgesellschaft mbH Bernhardstraße 68 09126 Chemnitz Tel: +49 371 5265 0 Fax: +49 371 5265 556 Email: info@iproplan.de Internet: www.iproplan.de		Bearbeiter	BK
		Projektleiter	Lutz Beier