


Länge 600 Höhe 266,9 gezeichnet: 11.11.2025 usr.: BEIER, KATJA dwg.: P:20110500ACFR_LP01LP2025-11:07_BA-Energiewerkstatt_Detailpläne_LP5_LESE-1.dwg

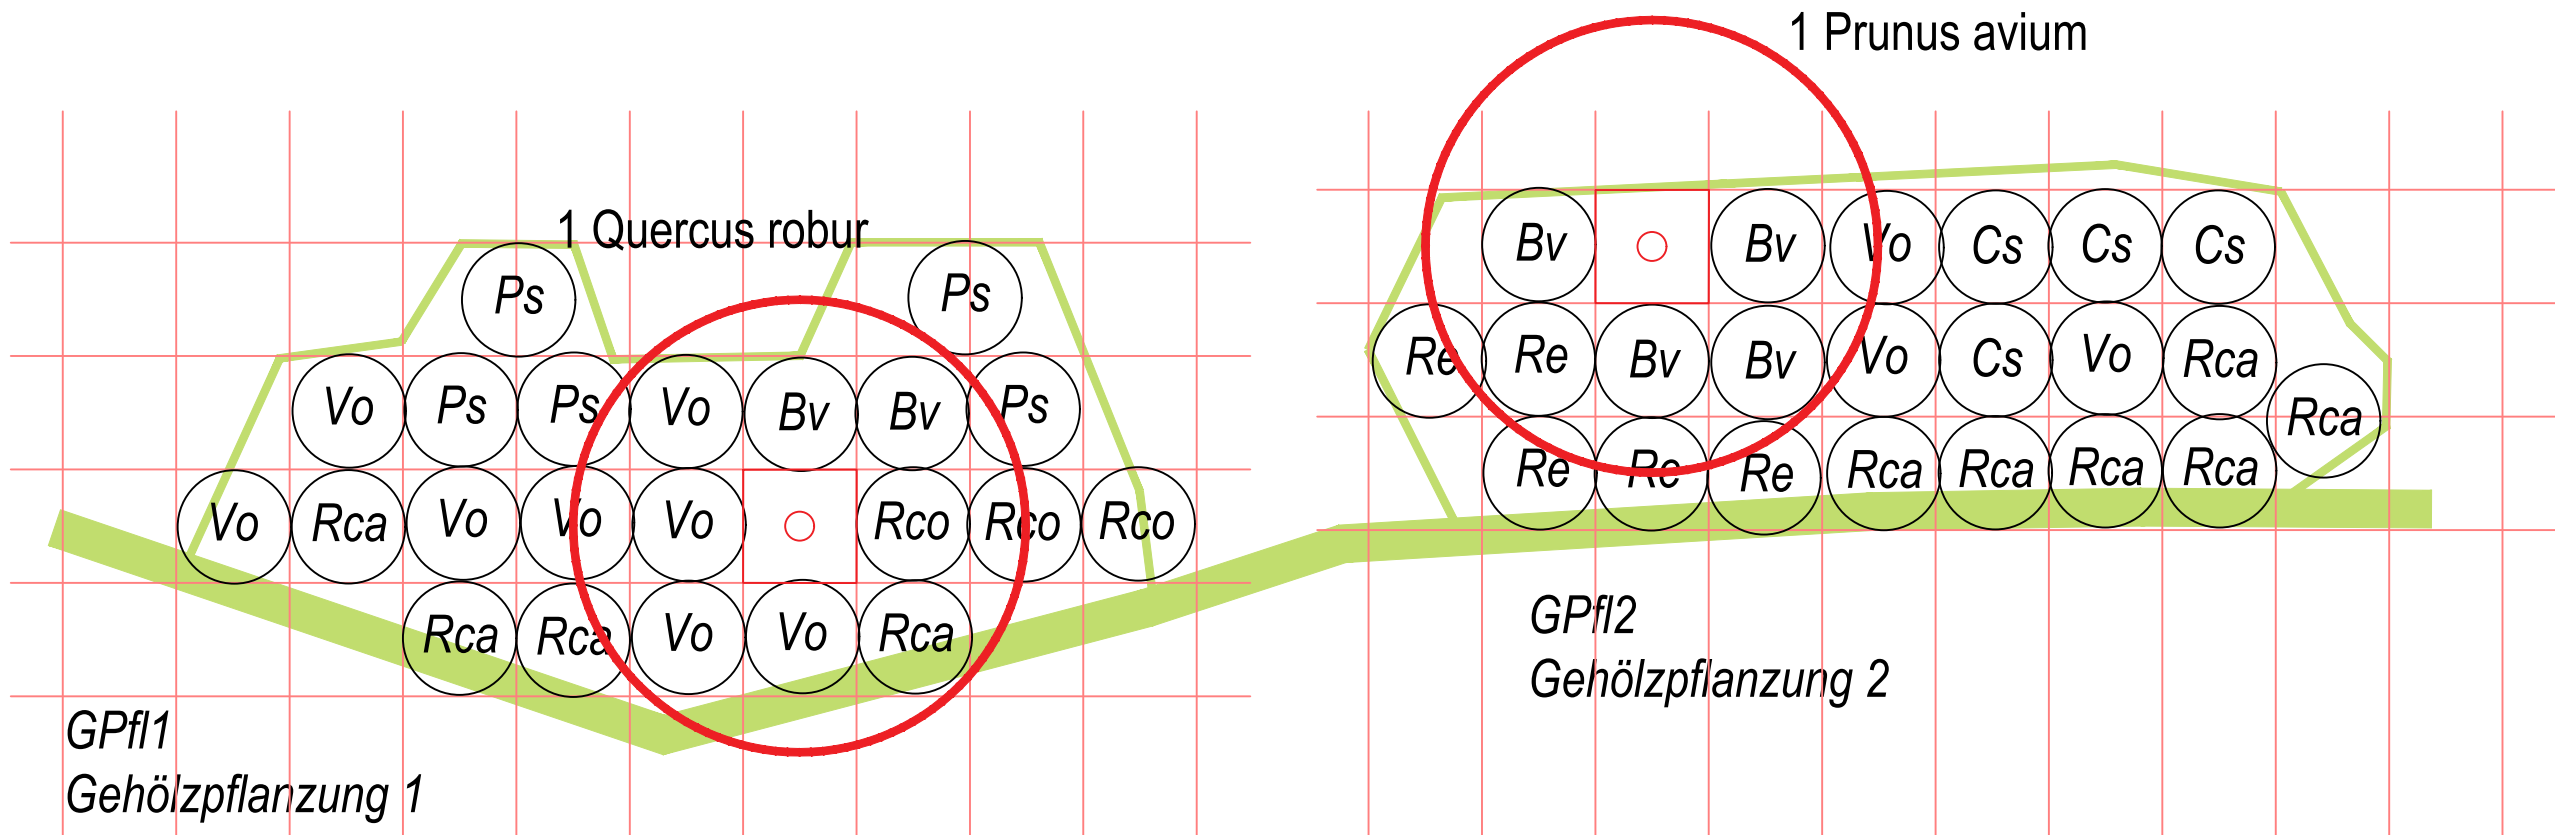

Bv	Berberis vulgaris	2 Stk
Ps	Prunus spinosa	5 Stk.
Rca	Rosa canina	4 Stk.
Rco	Rosa corymbifera	3 Stk
Vo	Viburnum opulus	8 Stk.
		22 Stk

Bv	Berberis vulgaris	4 Stk.
Cs	Cornus sanguinea	4 Stk.
Rca	Rosa canina	6 Stk.
Re	Rosa elliptica	5 Stk.
Vo	Viburnum opulus	3 Stk.
		22 Stk.

Das Dokument ist nur gültig mit Unterschrift zum Freigabevermerk

Freigabe für

Unterschrift Datum Unterschrift Datum

Gleichstellung dieses Dokuments wird bestätigt mit:

Firma / Ort

Datum

geprüft:

Ind.	Sym.	Datum	Bearb.	Bestät.	Änderung	- kurze textliche Beschreibung
	△					
	△					
	△					
	△					

Bauwerksnullpunkt
Schnittpunkt Achsen ../.

±0.00 Höhe FFB EG Energiewerkstatt = 118,90/ 118,30 m
Grundlage Vermessung
Lagebezug ETRS 89, Höhensystem DHHN 2016

Bauherr	Stadt Großräschen Seestraße 16, 01983 Großräschen	Projektnummer	20110500
Bauvorhaben	Campus IBA-Terrassen Bauabschnitt Energiewerkstatt - Freianlagen	Planungsphase	Ausführung
Bezeichnung	Kompensationsmaßnahme Energiewerkstatt Pflanzflächen 1 und 2	Fachbereich	Freianlagen
		Maßstab	1:100
Plannummer	EW 5 - FR - P 0 1 7 - V O - 0 Objekt Etage - Phase Branche - Planart Zählnummer - Status Index	Zeichner(Sign.)/Datum	BK/ 2025-11-14
iproplan [®] Planungsgesellschaft mbH Beratende Ingenieure und Architekten Bernhardstraße 68 09126 Chemnitz Tel: +49 371 5265 0 Fax: +49 371 5265 556 Email: info@iproplan.de Internet: www.iproplan.de		Bearbeiter	BK
		Projektleiter	Lutz Beier