


Länge 500 Höhe 296,9 gedruckt: 11.11.2025 usr: BEIER, KATJA dwg: P:\20110500\AC\FR_LP5\LP5\2025-11-07_BA-Energiewerkstatt_Detailplane_LP5_LESE-1.dwg

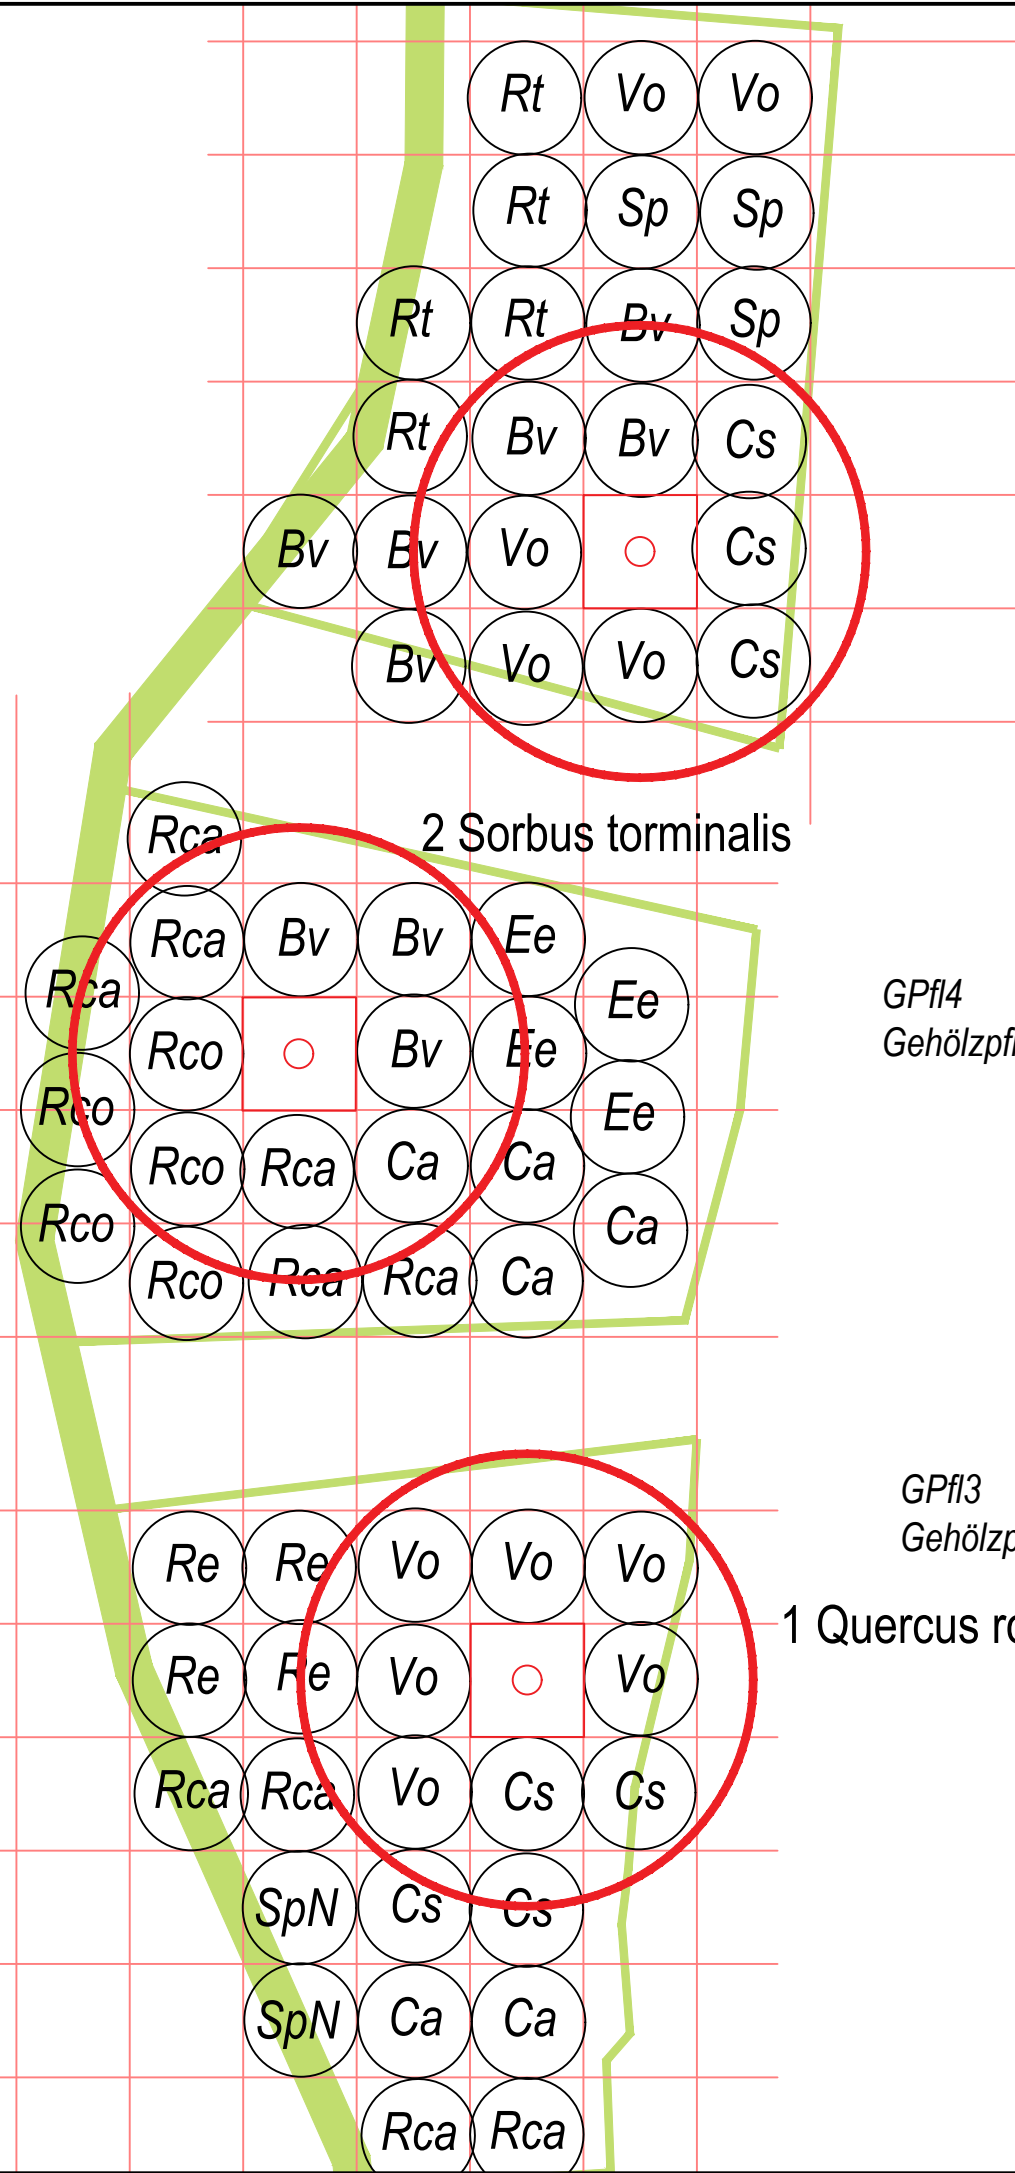

GPfl5
Gehölzpflanzung 5

Bv	Berberis vulgaris	6 Stk.
Cs	Cornus sanguinea	3 Stk.
Rt	Rosa tomentosa	5 Stk.
Sp	Salix purpurea	3 Stk.
Vo	Viburnum opulus	5 Stk.
		22 Stk.

GPfl4
Gehölzpflanzung 4

Bv	Berberis vulgaris	3 Stk.
Ca	Coryllus avellana	4 Stk.
Ee	Euonymus europaeus	4 Stk.
Rca	Rosa canina	5 Stk.
Rco	Rosa corymbifera	6 Stk.
		22 Stk.

GPfl3
Gehölzpflanzung 3

1 Quercus robur

Cs	Cornus sanguinea	4 Stk.
Ca	Coryllus avellana	2 Stk.
Rca	Rosa canina	4 Stk.
Re	Rosa elliptica	4 Stk.
SpN	Salix purpurea Nana	2 Stk.
Vo	Viburnum opulus	6 Stk.
		22 Stk.

Das Dokument ist nur gültig mit Unterschrift zum Freigabevermerk

Freigabe für

.....

Unterschrift Datum Unterschrift Datum

Gleichstellung dieses Dokuments wird bestätigt mit:

Firma / Ort


Datum

geprüft:

Ind.	Sym.	Datum	Bearb.	Bestät.	Änderung	- kurze textliche Beschreibung
------	------	-------	--------	---------	----------	--------------------------------



Bauwerksnullpunkt
Schnittpunkt Achsen ../..

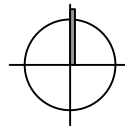

±0.00 Höhe FFB EG Energiewerkstatt = 118,90/ 118,30 m
Grundlage Vermessung
Lagebezug ETRS 89, Höhensystem DHHN 2016

Bauherr **Stadt Großräschen**
Seestraße 16, 01983 Großräschen

Projektnummer
20110500

Bauvorhaben **Campus IBA-Terrassen**
Bauabschnitt Energiewerkstatt - Freianlagen

Planungsphase
Ausführung

Bezeichnung
Kompensationsmaßnahme Energiewerkstatt
Pflanzflächen 3, 4 und 5

Fachbereich
Freianlagen

Maßstab
1:100

Plannummer **EW 5 - FR - P 0 1 8 - V 0 - 0**

Zeichner(Sign.)/Datum
BK/ 2025-11-14

iproplan®

Bernhardstraße 68
09126 Chemnitz

Tel: +49 371 5265 0
Fax: +49 371 5265 556

Planungsgesellschaft mbH
Beratende Ingenieure und Architekten

Email: info@iproplan.de

Internet: www.iproplan.de

Bearbeiter
BK

Projektleiter
Lutz Beier