


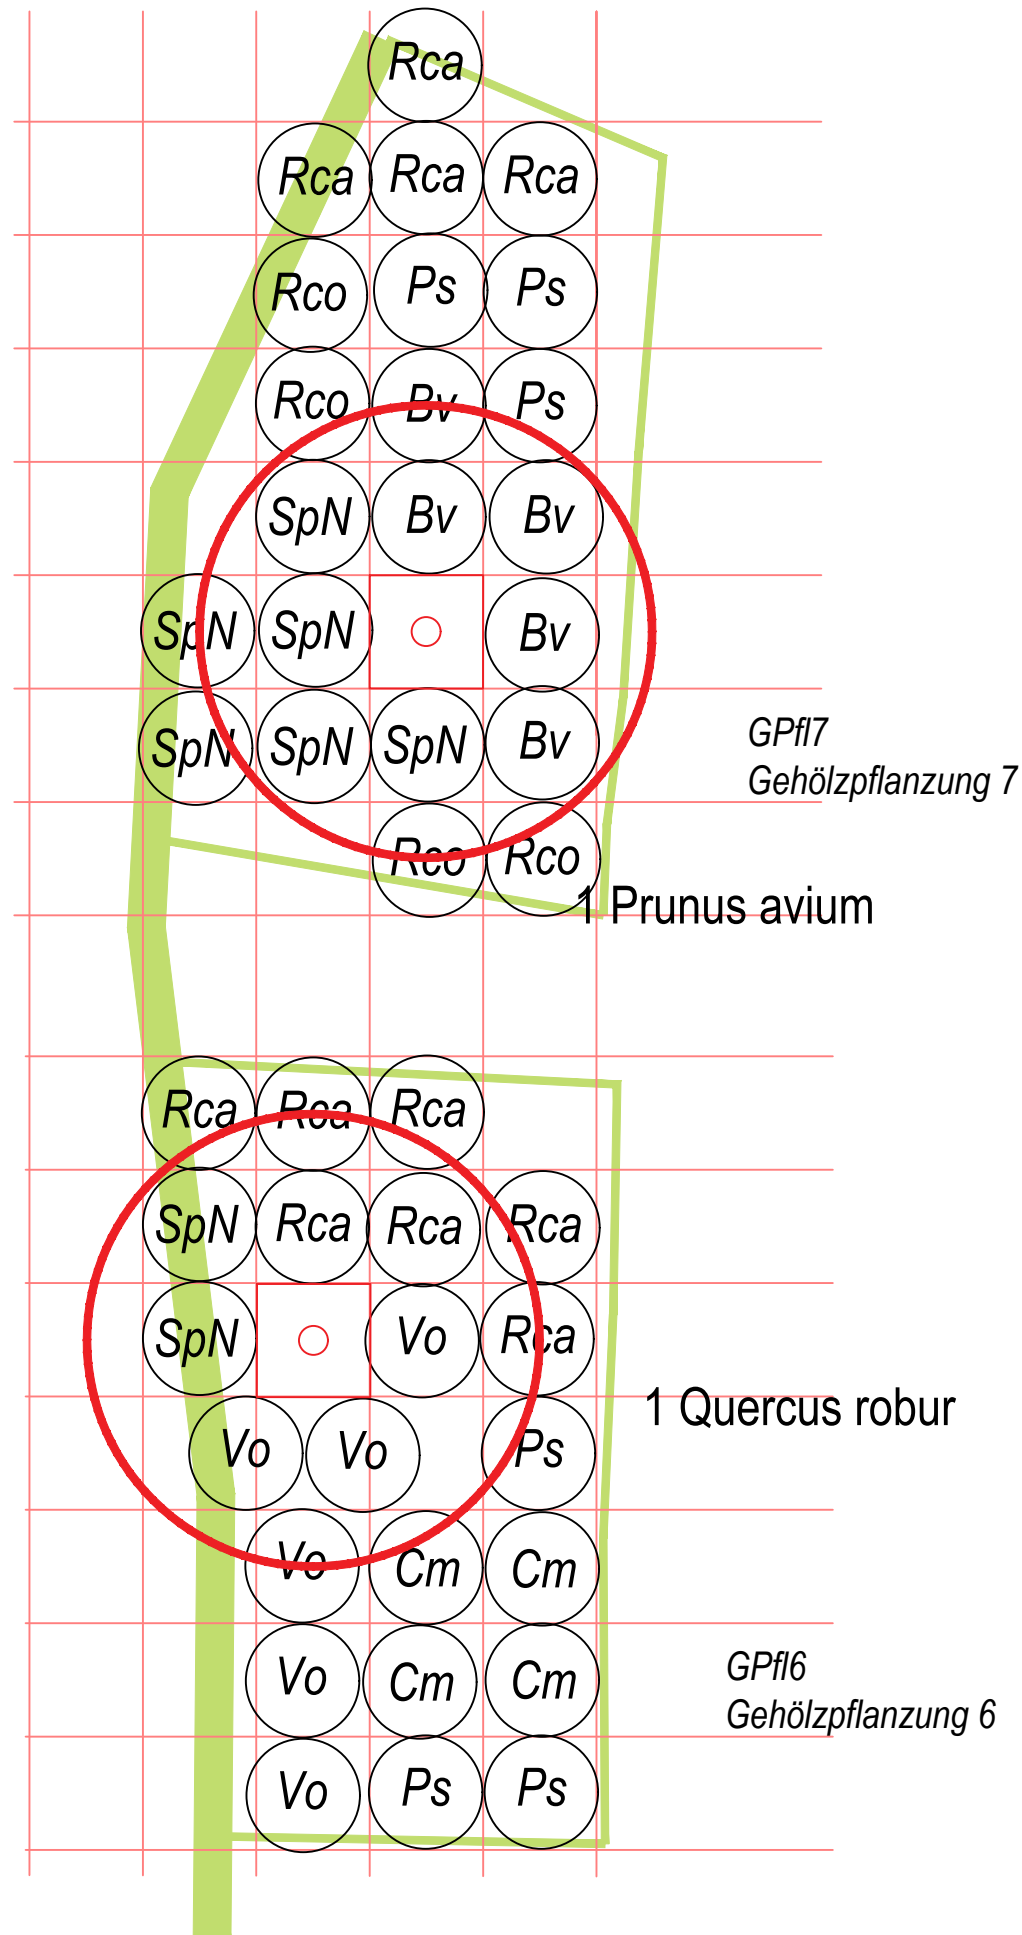

Bv	Berberis vulgaris	5 Stk.
Ps	Prunus spinosa	3 Stk.
Rca	Rosa canina	4 Stk.
Rco	Rosa corymbifera	4 Stk.
SpN	Salix purpurea Nana	6 Stk.
		22 Stk.

Cm	Cornus mas	4 Stk.
Ps	Prunus spinosa	3 Stk.
Rca	Rosa canina	7 Stk.
SpN	Salix purpurea Nana	2 Stk.
Vo	Viburnum opulus	6 Stk.
		22 Stk.

Das Dokument ist nur gültig mit Unterschrift zum Freigabevermerk

Freigabe für

.....

Gleichstellung dieses Dokuments wird bestätigt mit:


Firma / Ort

Datum

geprüft:

Ind.	Sym.	Datum	Bearb.	Bestät.	Änderung	- kurze textliche Beschreibung
	△					
	△					
	△					
	△					
	△					

Bauwerksnullpunkt
Schnittpunkt Achsen ../..

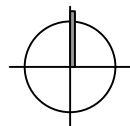

±0.00 Höhe FFB EG Energiewerkstatt = 118,90/ 118,30 m
Grundlage Vermessung
Lagebezug ETRS 89, Höhensystem DHHN 2016

Bauherr	Stadt Großräschen Seestraße 16, 01983 Großräschen	Projektnummer	20110500
Bauvorhaben	Campus IBA-Terrassen Bauabschnitt Energiewerkstatt - Freianlagen	Planungsphase	Ausführung
Bezeichnung	Kompensationsmaßnahme Energiewerkstatt Pflanzflächen 6 und 7	Fachbereich	Freianlagen
		Maßstab	1:100
Plannummer	EW 5 - FR - P 0 1 9 - V 0 - 0 Objekt Etage - Phase Branche - Planart Zählnummer - Status Index	Zeichner(Sign.)/Datum	BK/ 2025-11-14
iproplan ® Planungsgesellschaft mbH Beratende Ingenieure und Architekten Bernhardstraße 68 09126 Chemnitz Email: info@iproplan.de Tel: +49 371 5265 0 Fax: +49 371 5265 556 Internet: www.iproplan.de		Bearbeiter	BK
		Projektleiter	Lutz Beier