



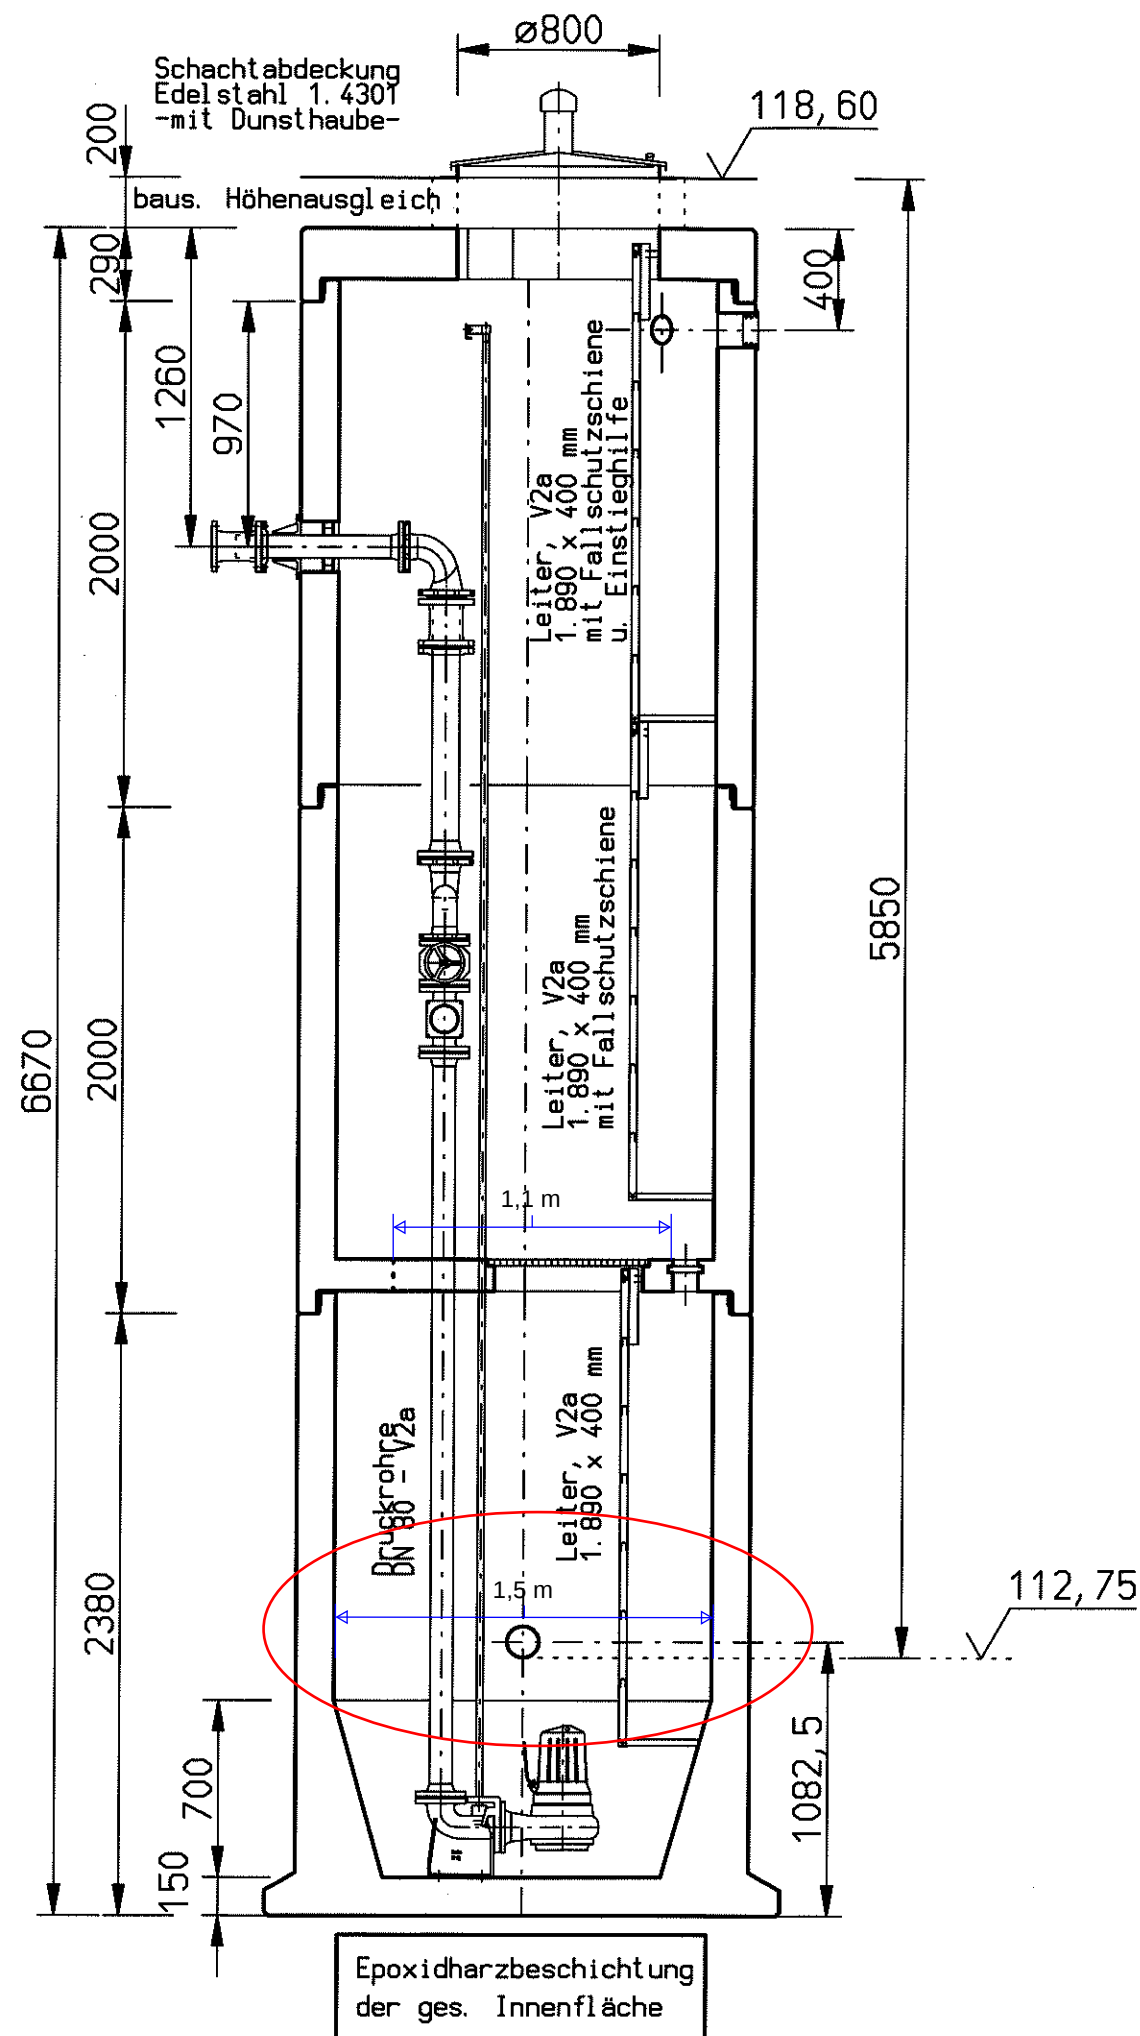

Lose Beistellung:
-Belüftungshaube DN 100 x 1000 V2a
incl. PVC-Rohrset innerhalb des
Schachtes bis ca. Rohrsohle Zulauf
-Verrohrung b. Standort Haube baus.

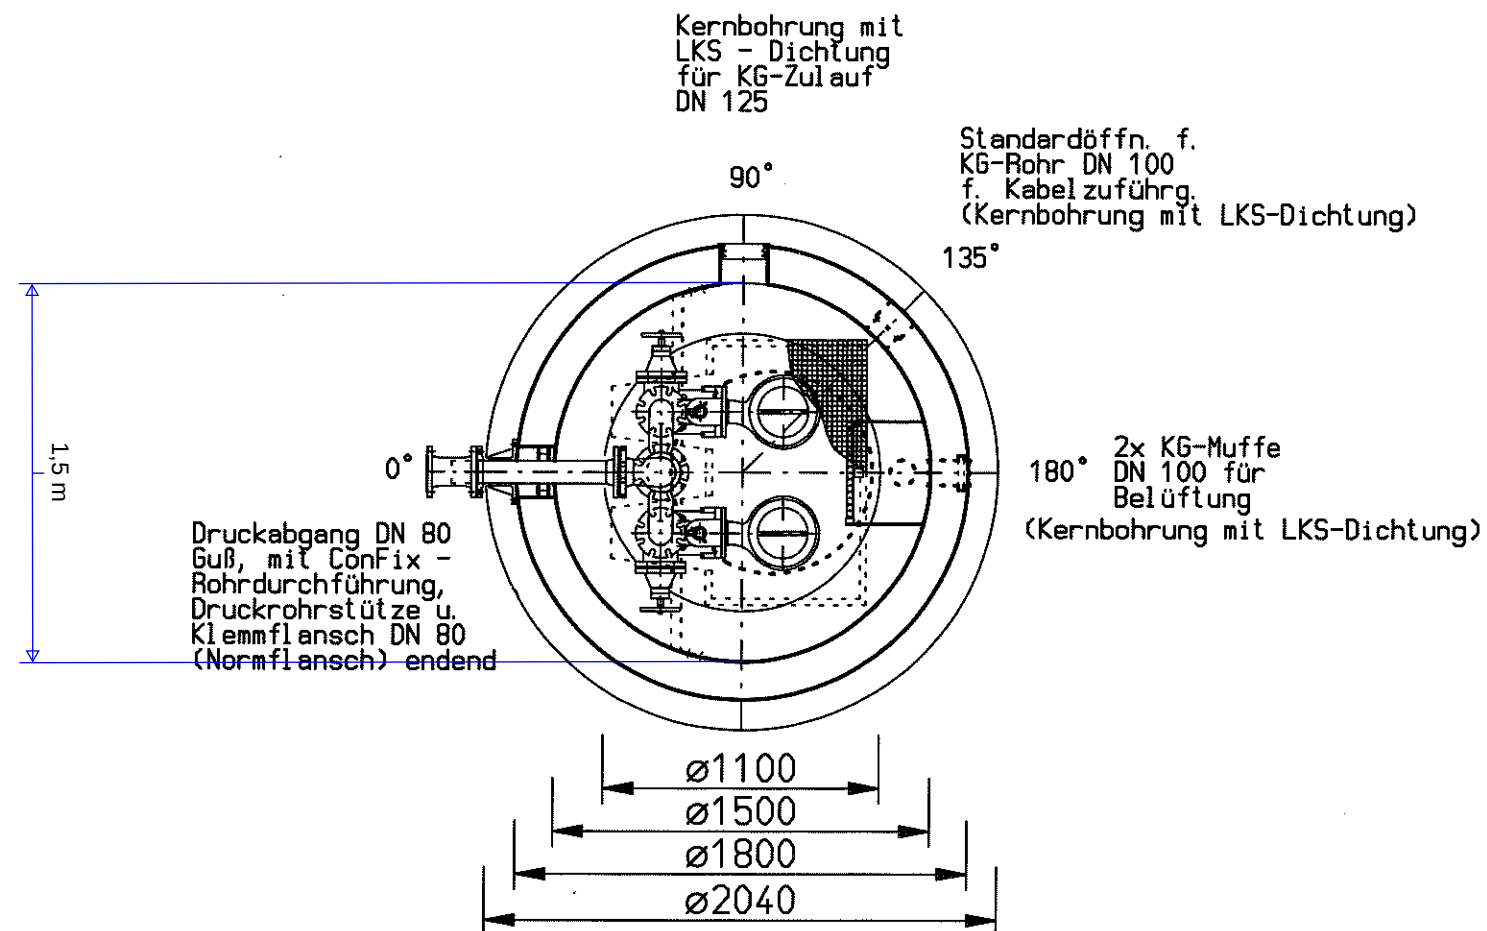

Datum:	21. 10. 2003	KLD Wasser- und Abwassersysteme GmbH	Änderungsindex		
Gez.:	Ku.	Möllberger Straße 18 32602 Vlotho	Datum	Änderung	Gez.
Gepr.:		Telefon 05733 - 9908-320 Telefax 05733 - 9908-322			
Maßstab:	1 : 30	WASSER IST UNSER ELEMENT Kordes			
als A4-Kopie unmaßstäblich		Benennung:	Pumpstation Baureihe KSK 15 - D 080	Blatt-Nr.:	G215K843
Änderungen, im Sinne des technischen Fortschrittes, vorbehalten.		Kom.:	STRABAG AG - Senftenberg		
		BV.:	Großräschen - IBA-Terrassen		
		Ang.-Nr.:	600479		