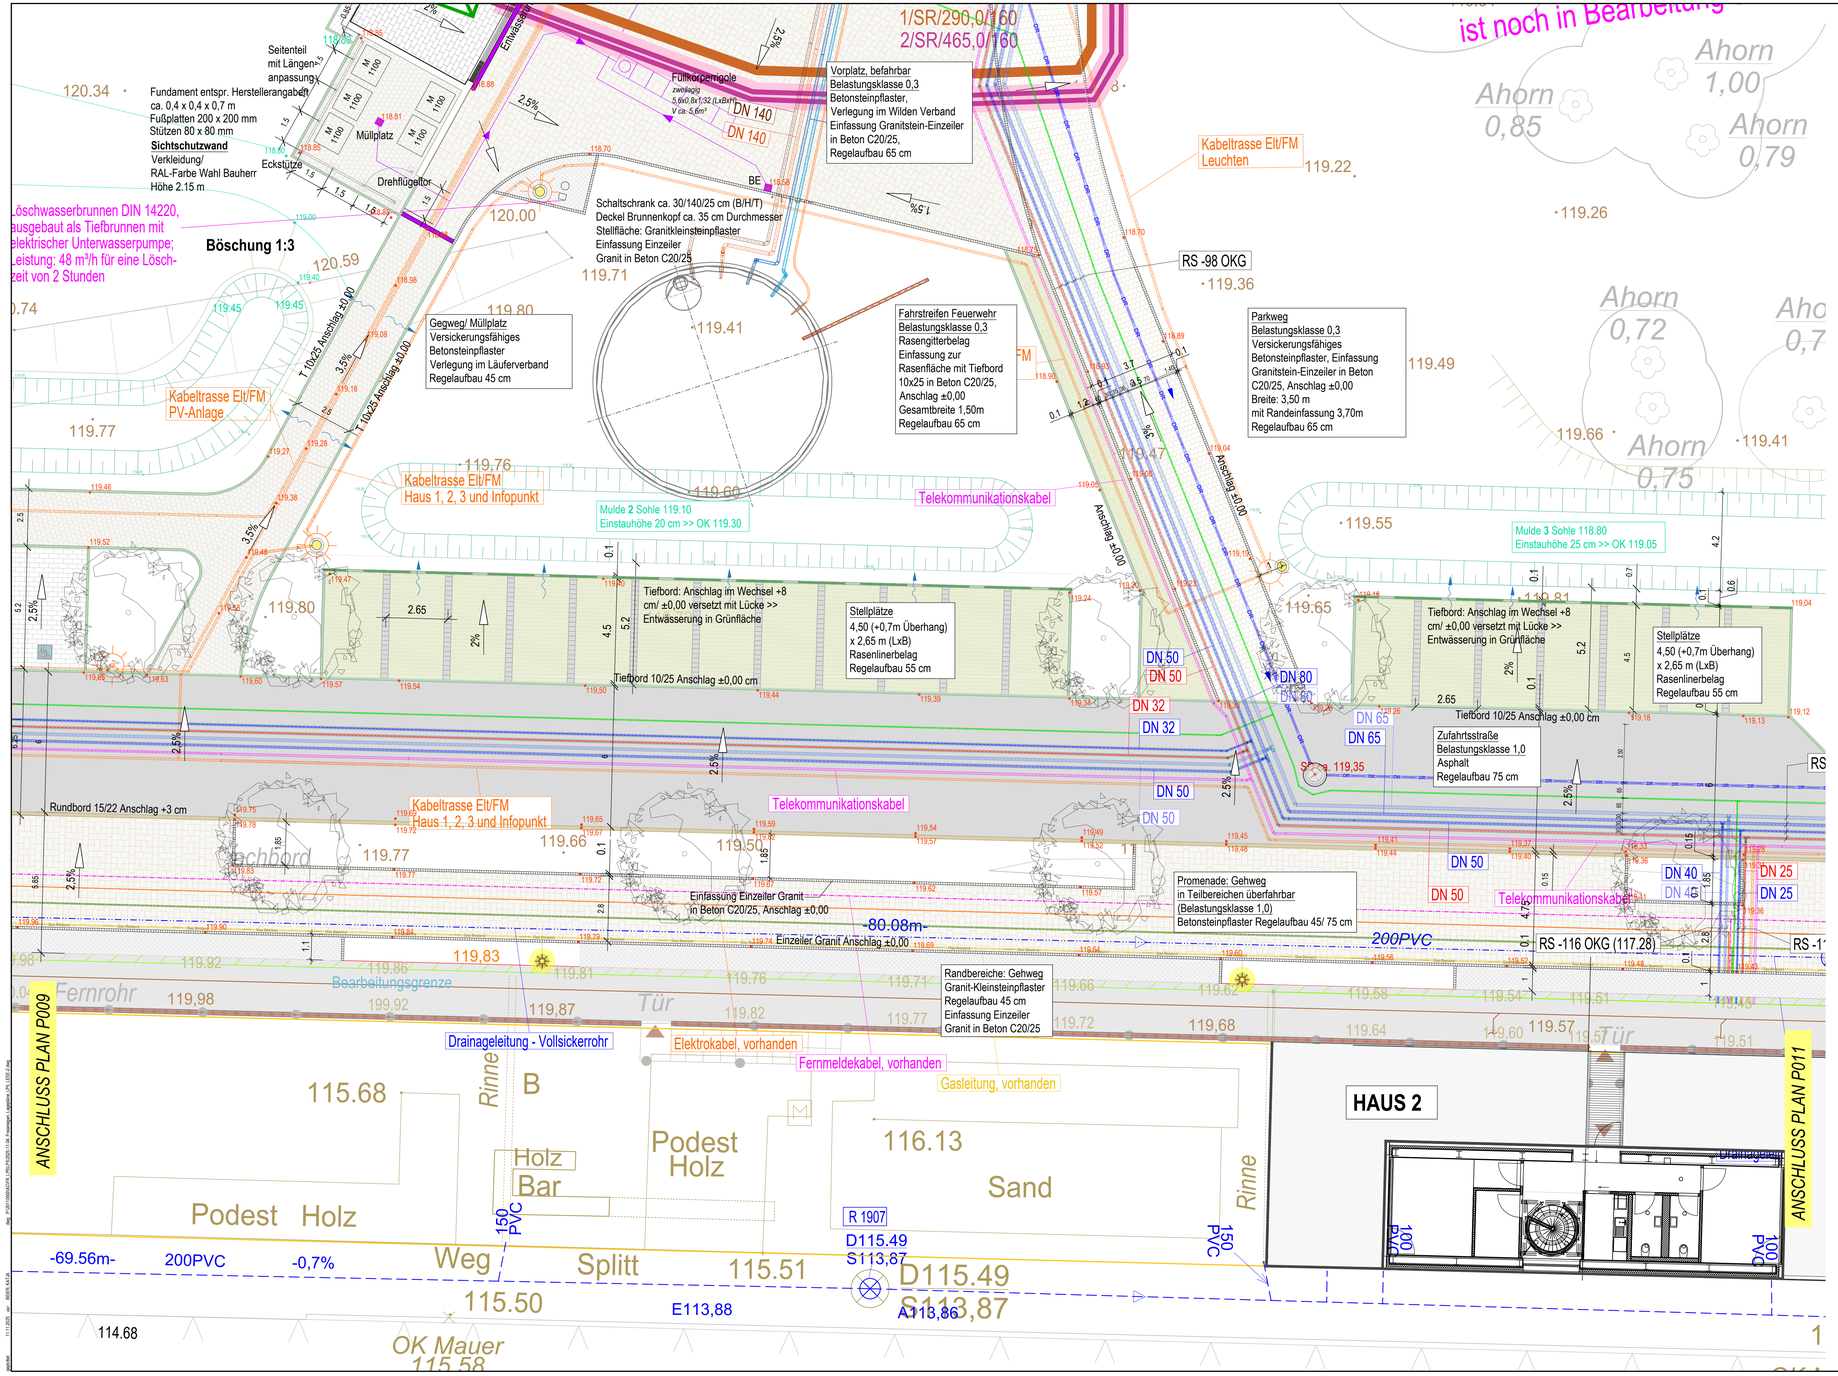

BEFESTIGTE FLÄCHEN

- Asphalt, Zufahrt
- Versickerungsfähiges Betonsteinpflaster großformatig, begehbar/ in Teilen befahrbar
- Versickerungsfähiges Betonsteinpflaster kleinformatig, begehbar/ in Teilen befahrbar
- Wassergebundene Decke Parkwege
- Rasengittersteine Fahrstreifen Feuerwehr/ Stellplatz Seeschlange
- Rasenliner Pkw-Stellplätze
- Betonsteinpflaster Behinderten-Stellplätze
- Granit, Kleinsteinpflaster

RANDEINFASSUNGEN,

alle in Beton C20/ 25, Fundament und Rückenstütze
Anschlag siehe Angabe Lageplan

- Tiefbord 10x25 cm
- Tiefbord, Anschlag im Wechsel
- Rundbord 15x22 cm
- Einzeiler, Granit

LEGENDE OBERFLÄCHENENTWÄSSERUNG Leistungsbestandteil Freianlagen)

- 2.5% Gefälleangabe, Planung
- Entwässerungsrinne
- Schlitzrinne
- Bodeneinlauf 50/30 30/30
- Leitung DN 100
- Versickerungsrigole

SONSTIGES

- Flurstücksgrenze
- 118.35 Höhenangabe, Bestand
- 118.70 / 118.12 Höhenangabe/ Höhe Schacht, Planung
- Außenbeleuchtung, Planung
- Leuchte, Bestand
- Wurzelschutzbahn

LEGENDE MEDIEN, Planung AHS-Ingenieure

(kein Leistungsbestandteil Freianlagen, nachrichtliche Übernahme)

- Regenwasser
- Schmutzwasser/ Fetthaltigiges SW
- Trinkwasser
- Elektrokabel
- Telekommunikation
- Rigole

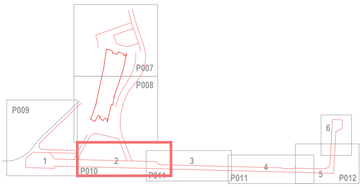

Fachplaner:
Hochbau Energiewerkstatt JAS jasinski architektur.studio
Hochbau Besucherstolln G.U.B. Ingenieur AG Zwickau
Grundleitungen/ Erschließung AHS Ingenieure

Alle Maße sind vor Ort zu prüfen. Bei Abweichungen/ offenen Fragen ist umgehend eine Abstimmung mit dem Freianlagenplaner bzw. der Bauleitung vorzunehmen.
Für Treppen und Stützwände gilt: Erstellung einer Werkszeichnung und statischer Nachweis durch die Baufirma und Freigabe durch Bauleitung.

Das Dokument ist nur gültig mit Unterschrift zum Freigabevermerk

Freigabe für

Unterschrift Datum Unterschrift Datum

Gleichstellung dieses Dokuments wird bestätigt mit:	Firma / Ort	Datum	geprüft

Ind.	Sym.	Datum	Bearb.	Bestät.	Änderung - kurze textliche Beschreibung

Bauwerksnullpunkt
Schnittpunkt Achsen .../...

±0.00 Höhe FFB EG Energiewerkstatt = 118,90/ 118,30 m
Grundlage Vermessung
Lagebezug ETRS 89, Höhensystem DHHN 2016

Bauherr	**Stadt Großräschen** Seestraße 16, 01983 Großräschen	Projektnummer	20110500
Bauvorhaben	**Campus IBA-Terrassen** **Bauabschnitt Energiewerkstatt - Freianlagen**	Planungsphase	Ausführung
Bezeichnung	**Technischer Lageplan** **Zuwegung zur Energiewerkstatt/ Zufahrt West (2)**	Fachbereich	Freianlagen
		Maßstab	1:100
Plannummer	EW___5 – FR – P010 – VO – 0 (Objekt Stage Phase Bereich Planart Zähnummer Status Index)	Zeichner(Sign.)/Datum	BK/ 2025-11-14
		Bearbeiter	BK
		Projektleiter	Lutz Beier

iproplan® Planungsgesellschaft mbH Beratende Ingenieure und Architekten
Bernhardstraße 68 09126 Chemnitz
Tel: +49 371 5265 0
Fax: +49 371 5265 556
Email: info@iproplan.de Internet: www.iproplan.de