
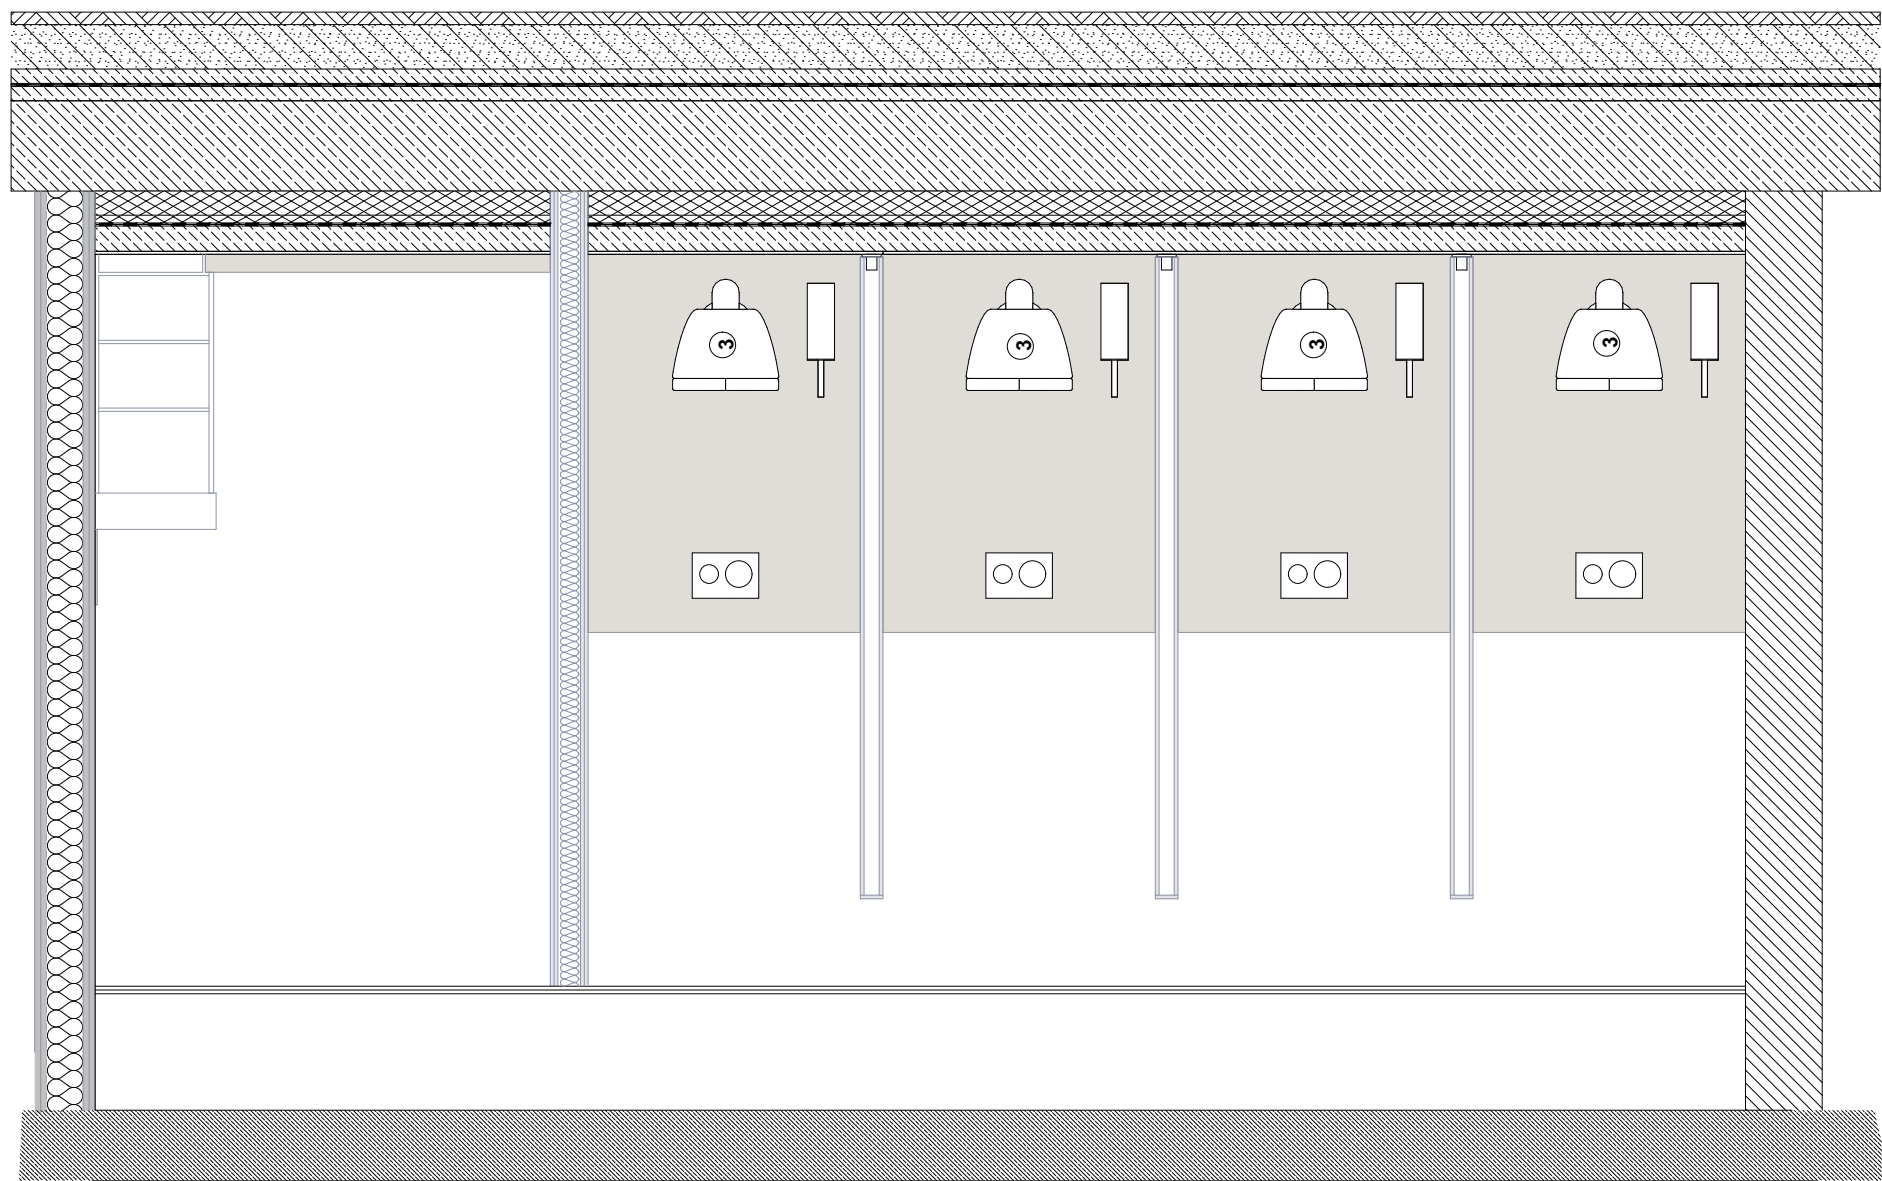
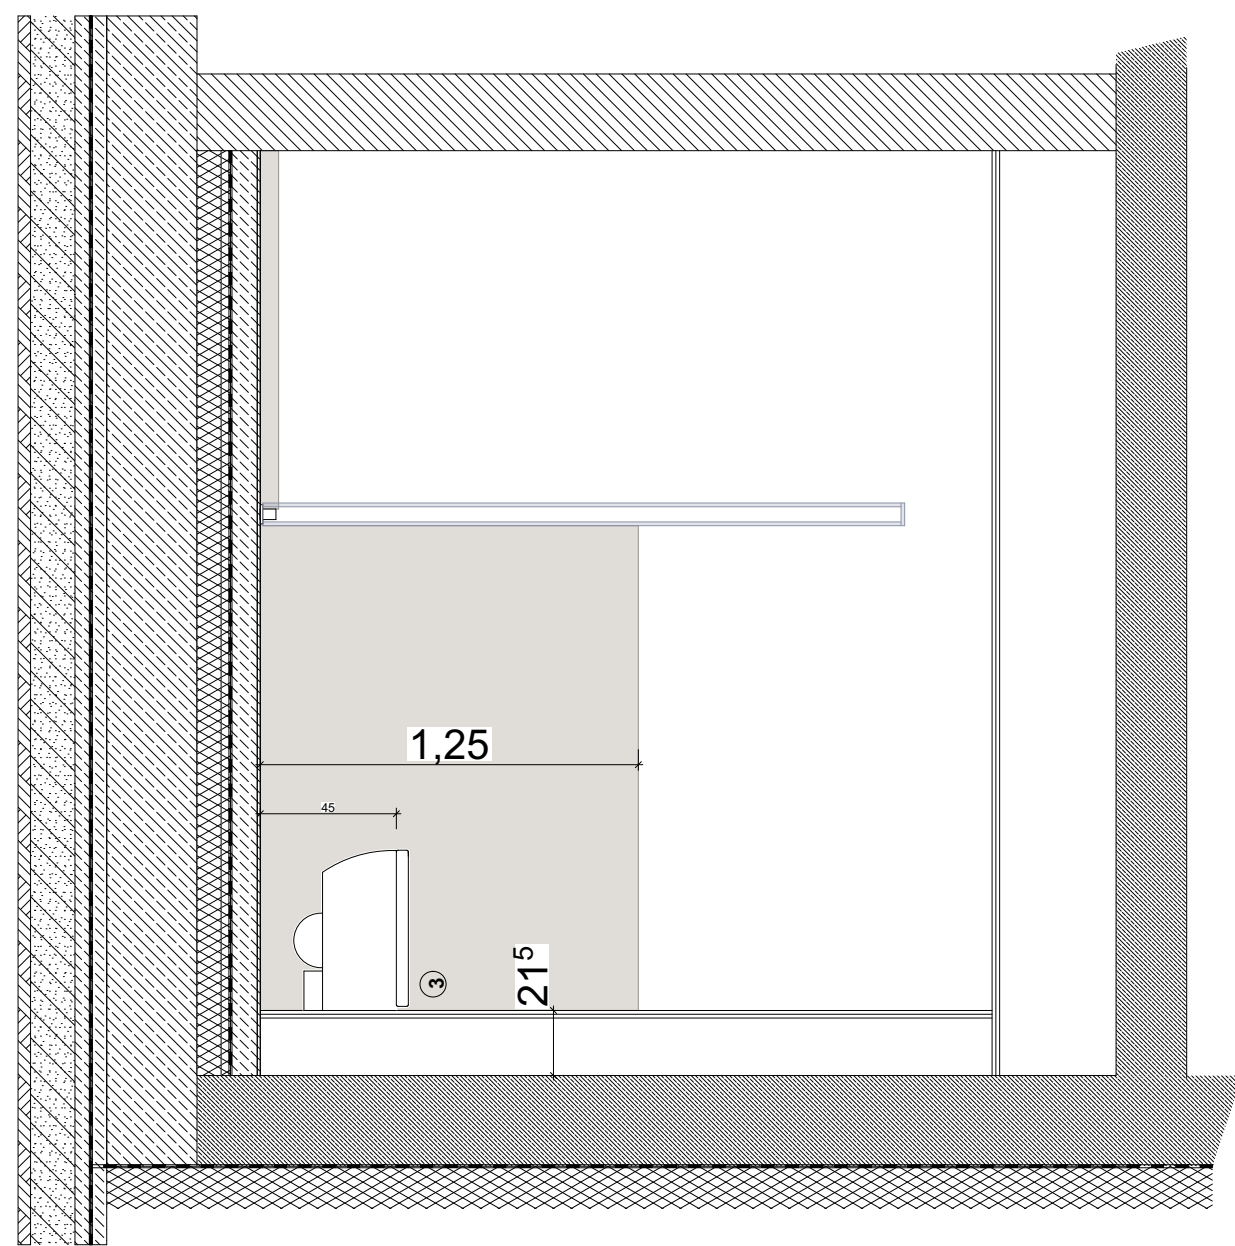
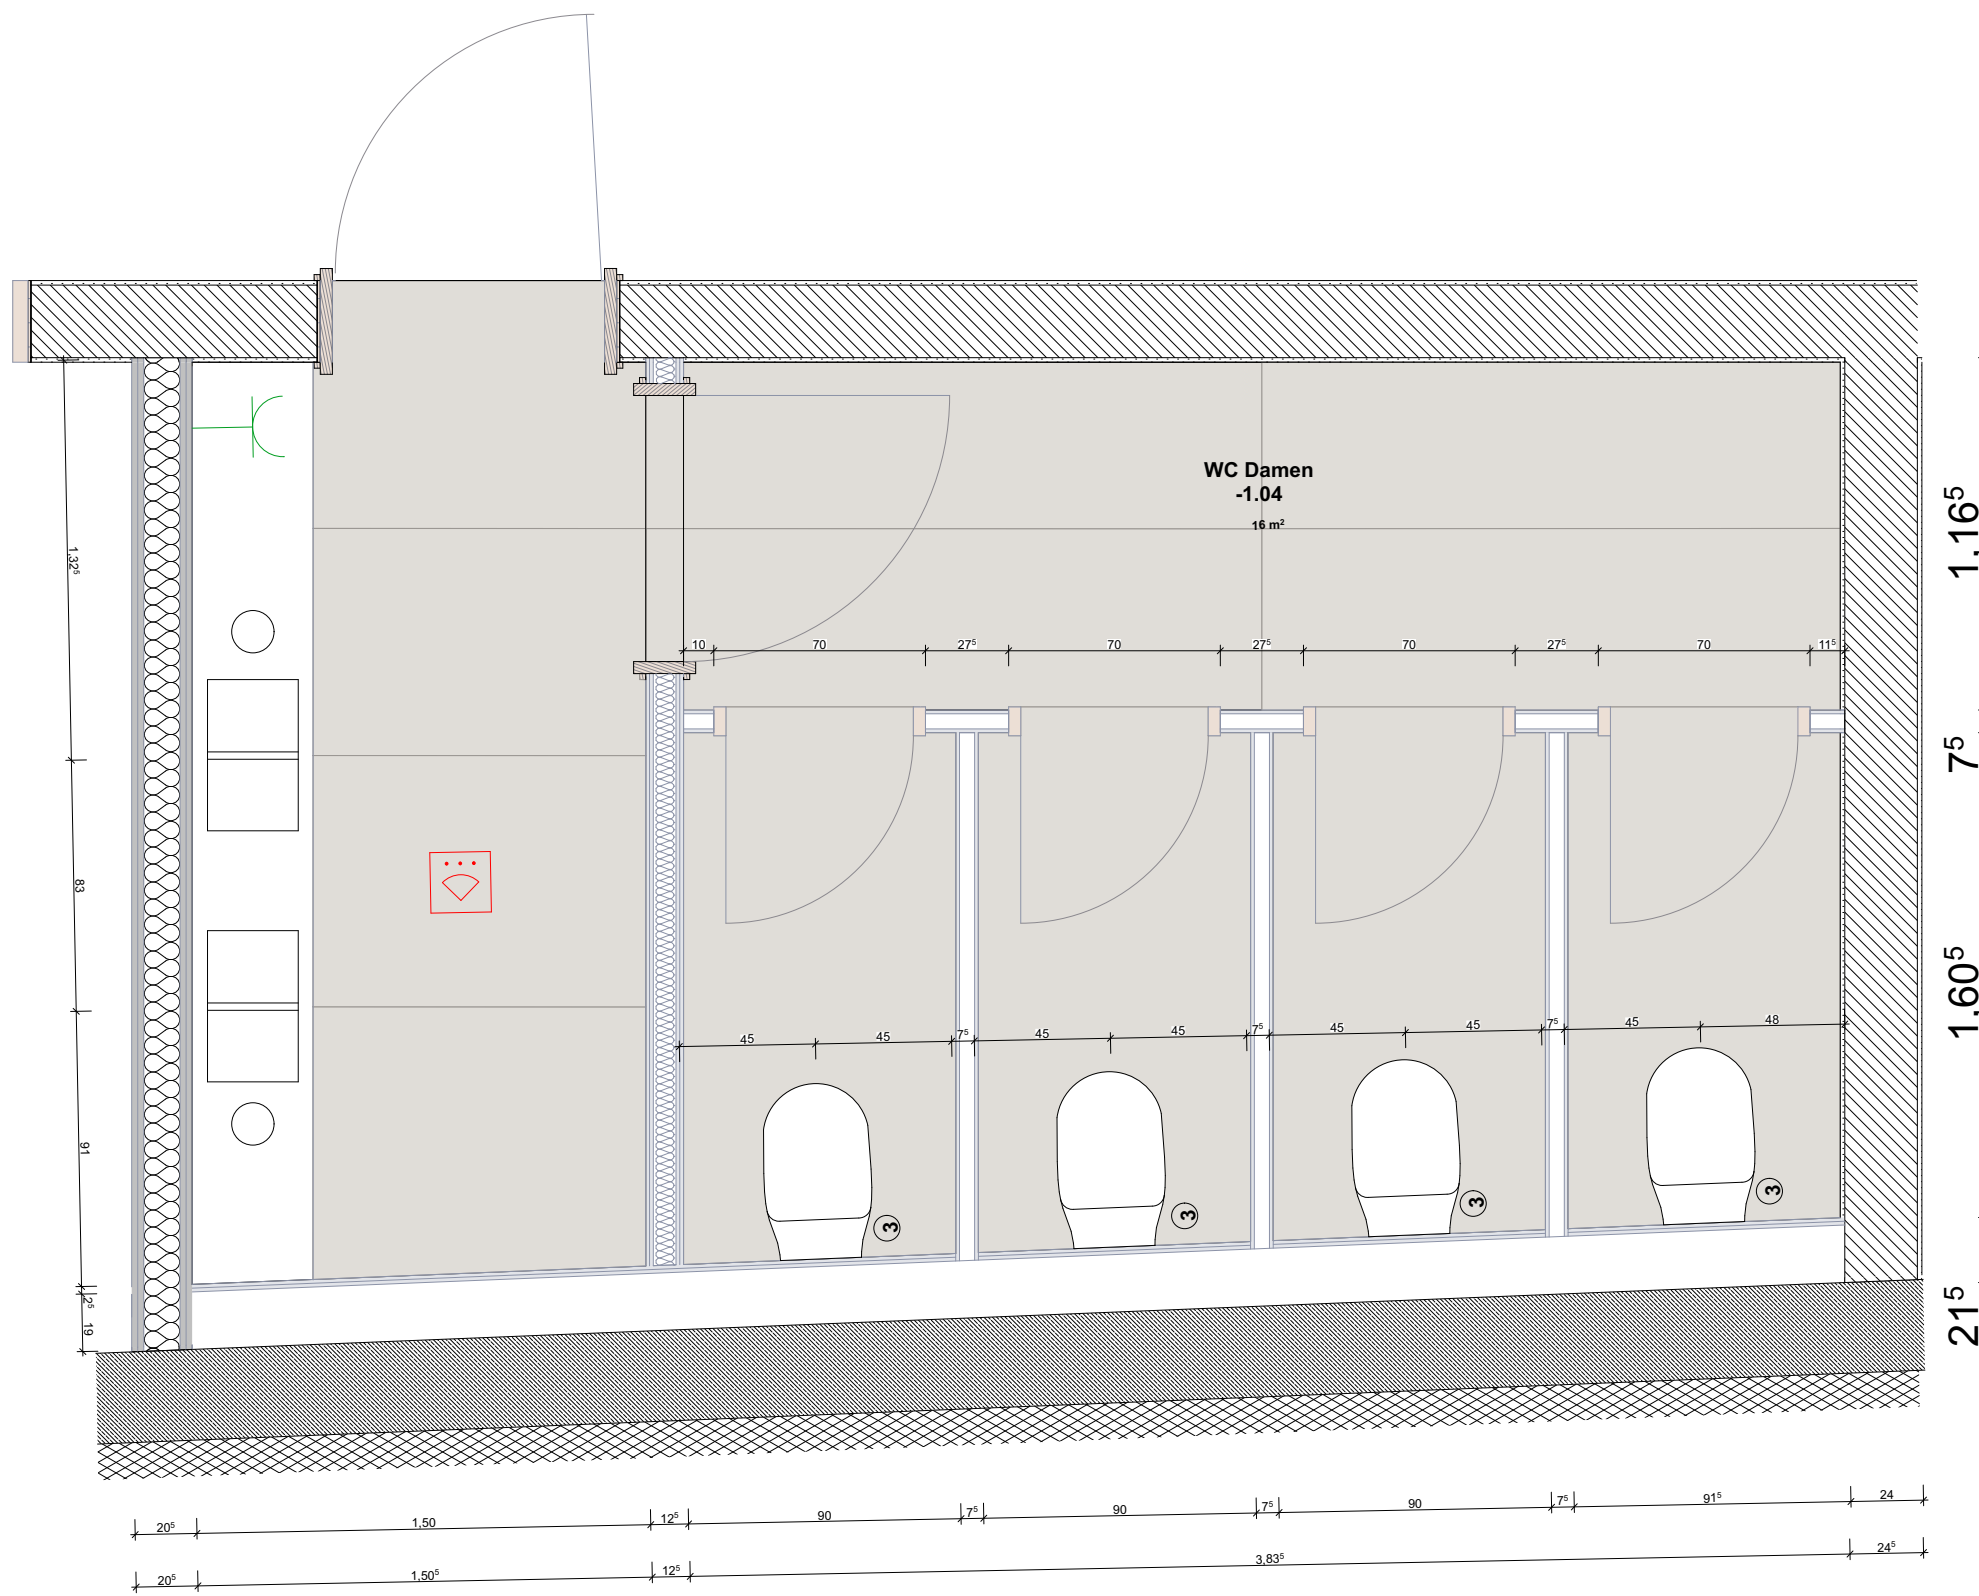
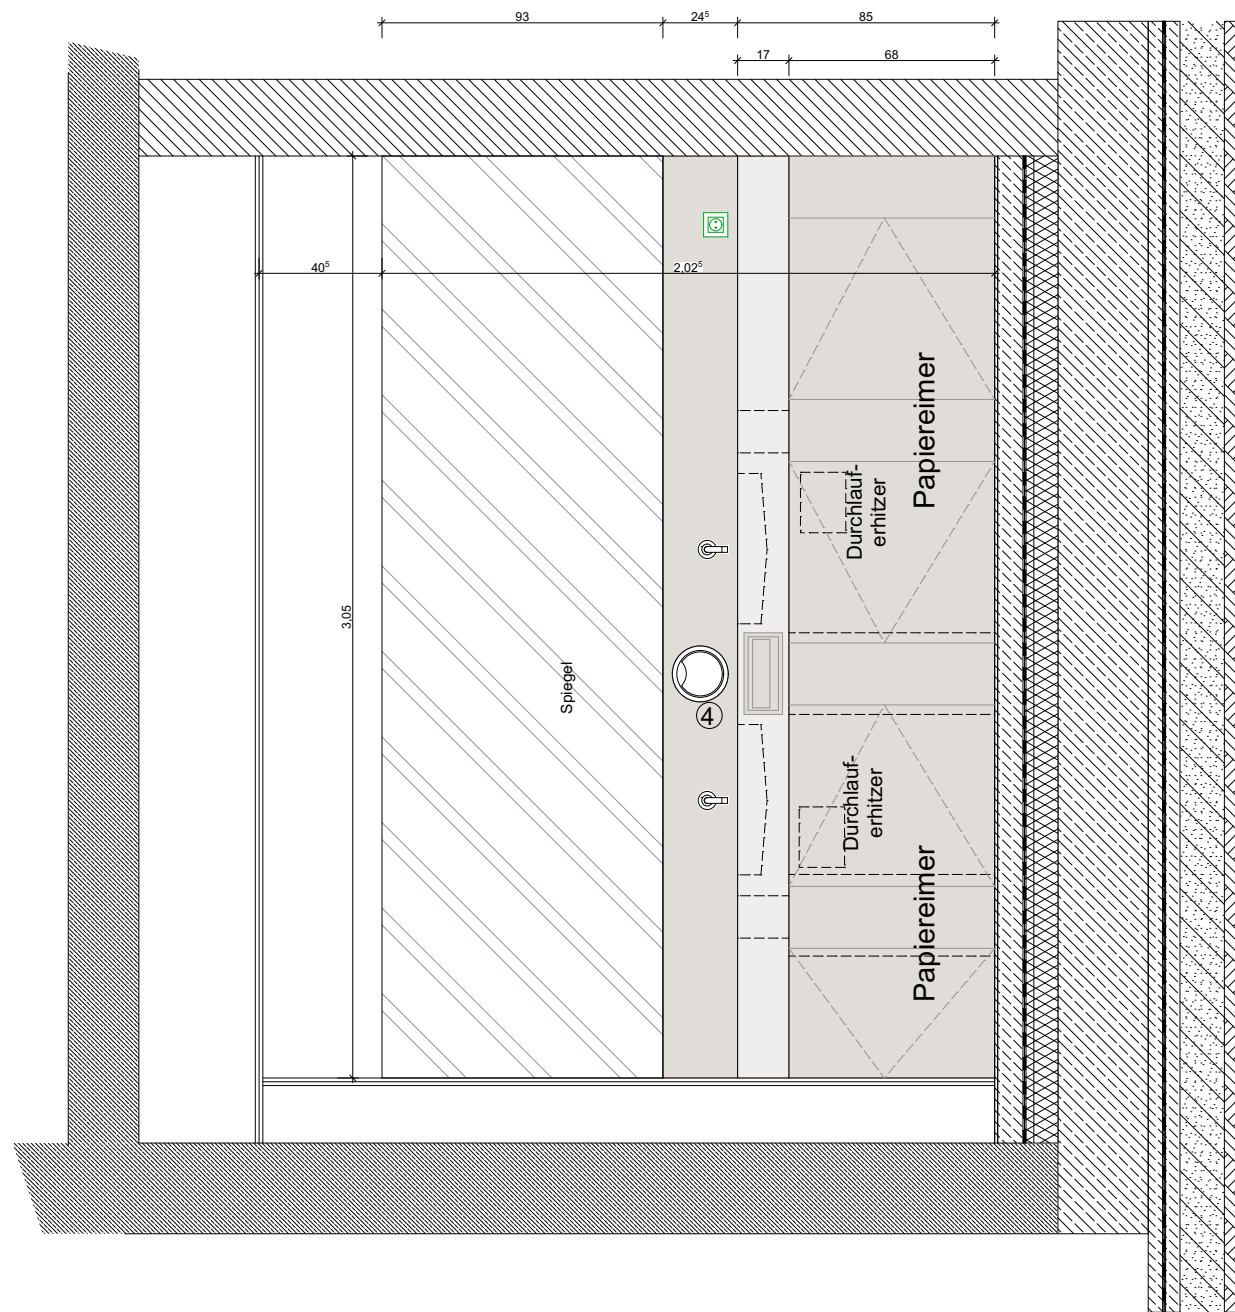


- ④ **Waschtisch:**
Keramag, Waschtisch
iCon
(60,0 x 48,5 cm)
- ② **Armatur:**
Ideal Standart
Sensor Waschtischarmatur
Aufputz
Modell-Nr. A7560AA
- ③ **Tiefspül-WC:**
KERAMAG, iCon, wandhängend, 35,5 x 53 cm
Modell-Nr.: 203450
WC-Sitz mit Absenkautomatik,
Modell-Nr.: 573130
- ④ **Seifenspender:**
Vola RS10

Wand-/Sockel- und Bodenbelag: LAMINAM
Porzellankeramik- Platten, 3 mm im Dünnbett,
Farbe: ist noch auszuwählen

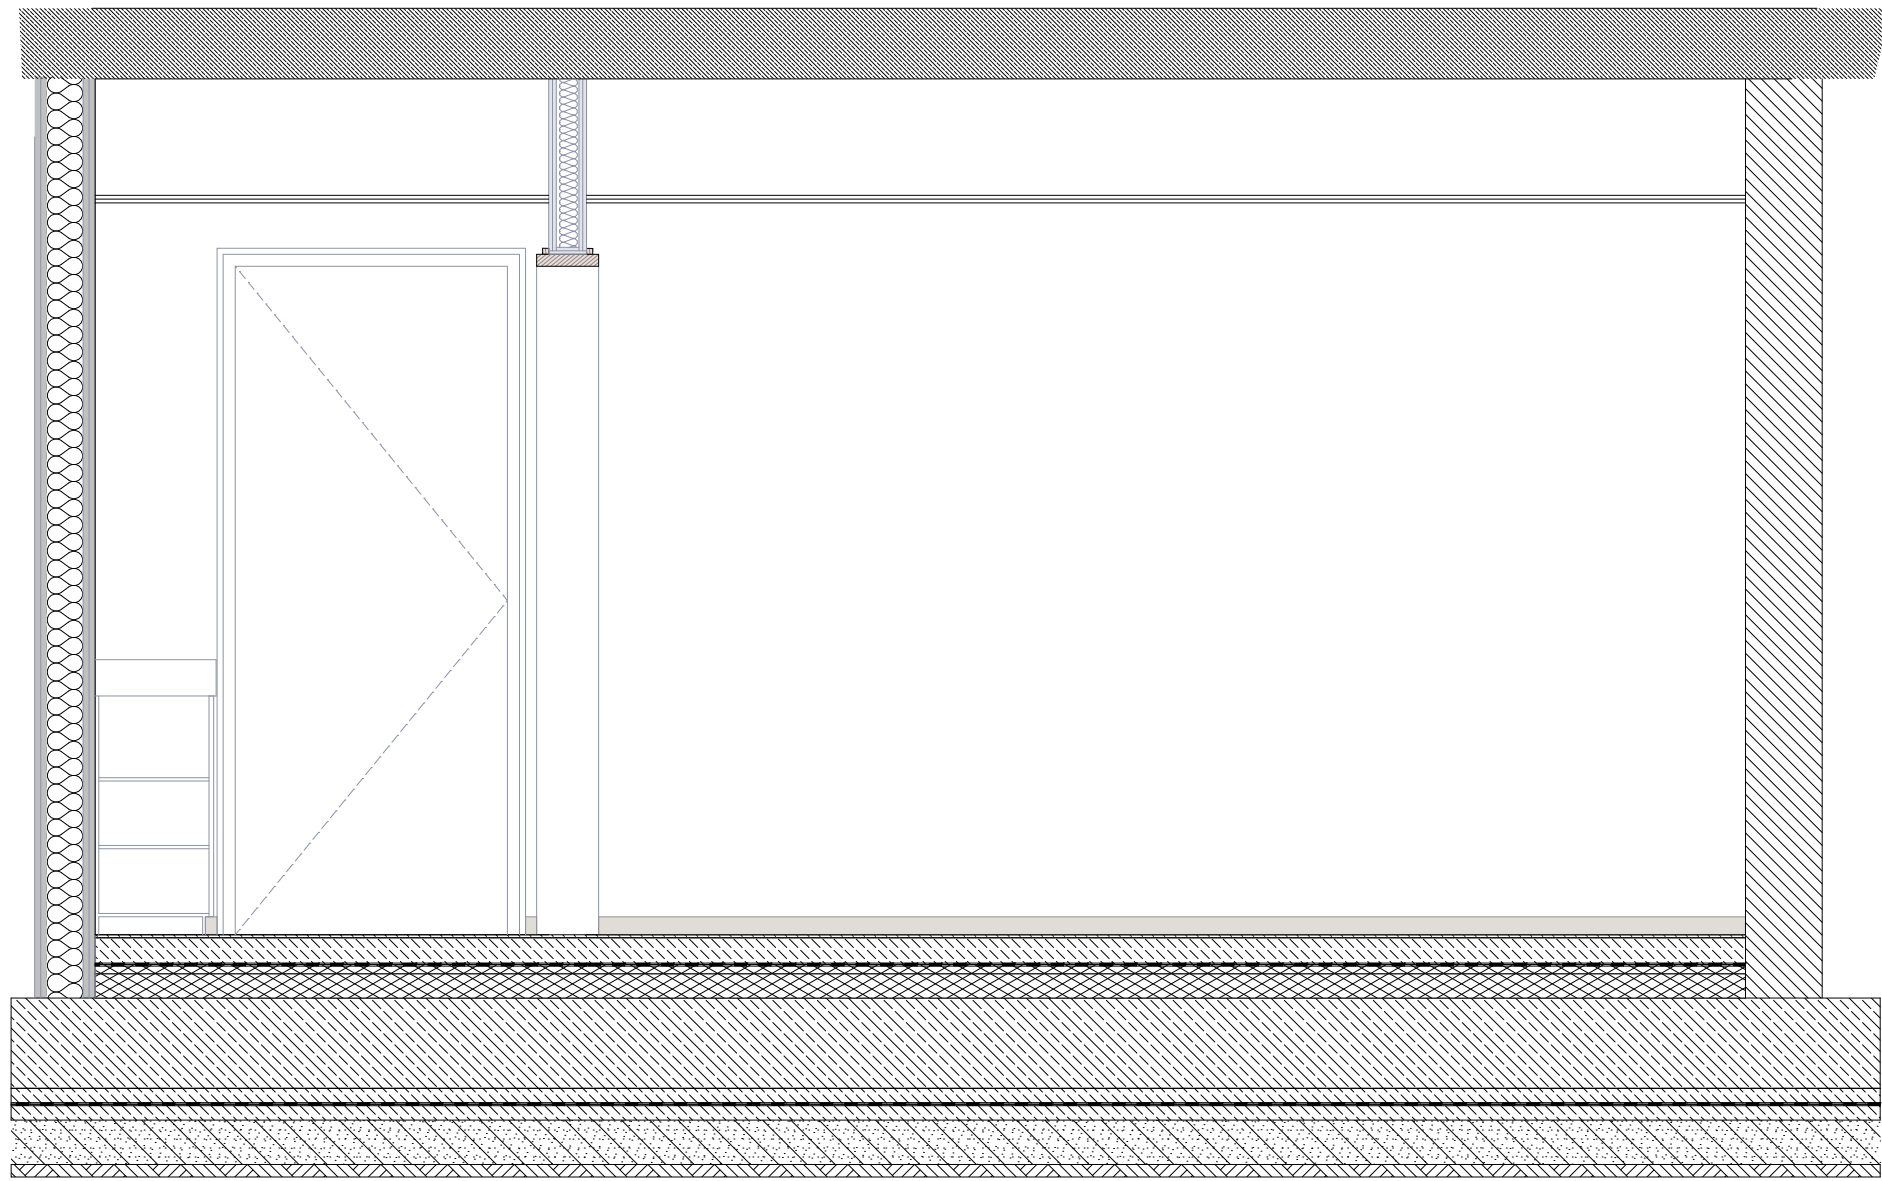

KULTUR - KLOSTER - KYRITZ

Klausurflügel mit Verbinder
und Neubau

Johann-Sebastian-Bach-Straße 2
16886 Kyritz

AUSFÜHRUNGSPLANUNG

Fliesenspiegel Damen WC
M 1:25

Auftraggeber
Stadt Kyritz
Marktplatz 1
16886 Kyritz

Architekturbüro
Kühn- von Kaehne und Lange
Waldmüllerstr. 7b
14482 Potsdam

Tel. 0331-7482404
Fax. 0331-719536
info@kvkul.de

Bearbeitet: G. Kühn- von Kaehne
F. Lebrecht, B. Rätz

5.1.27

Datum: 08.07.26