


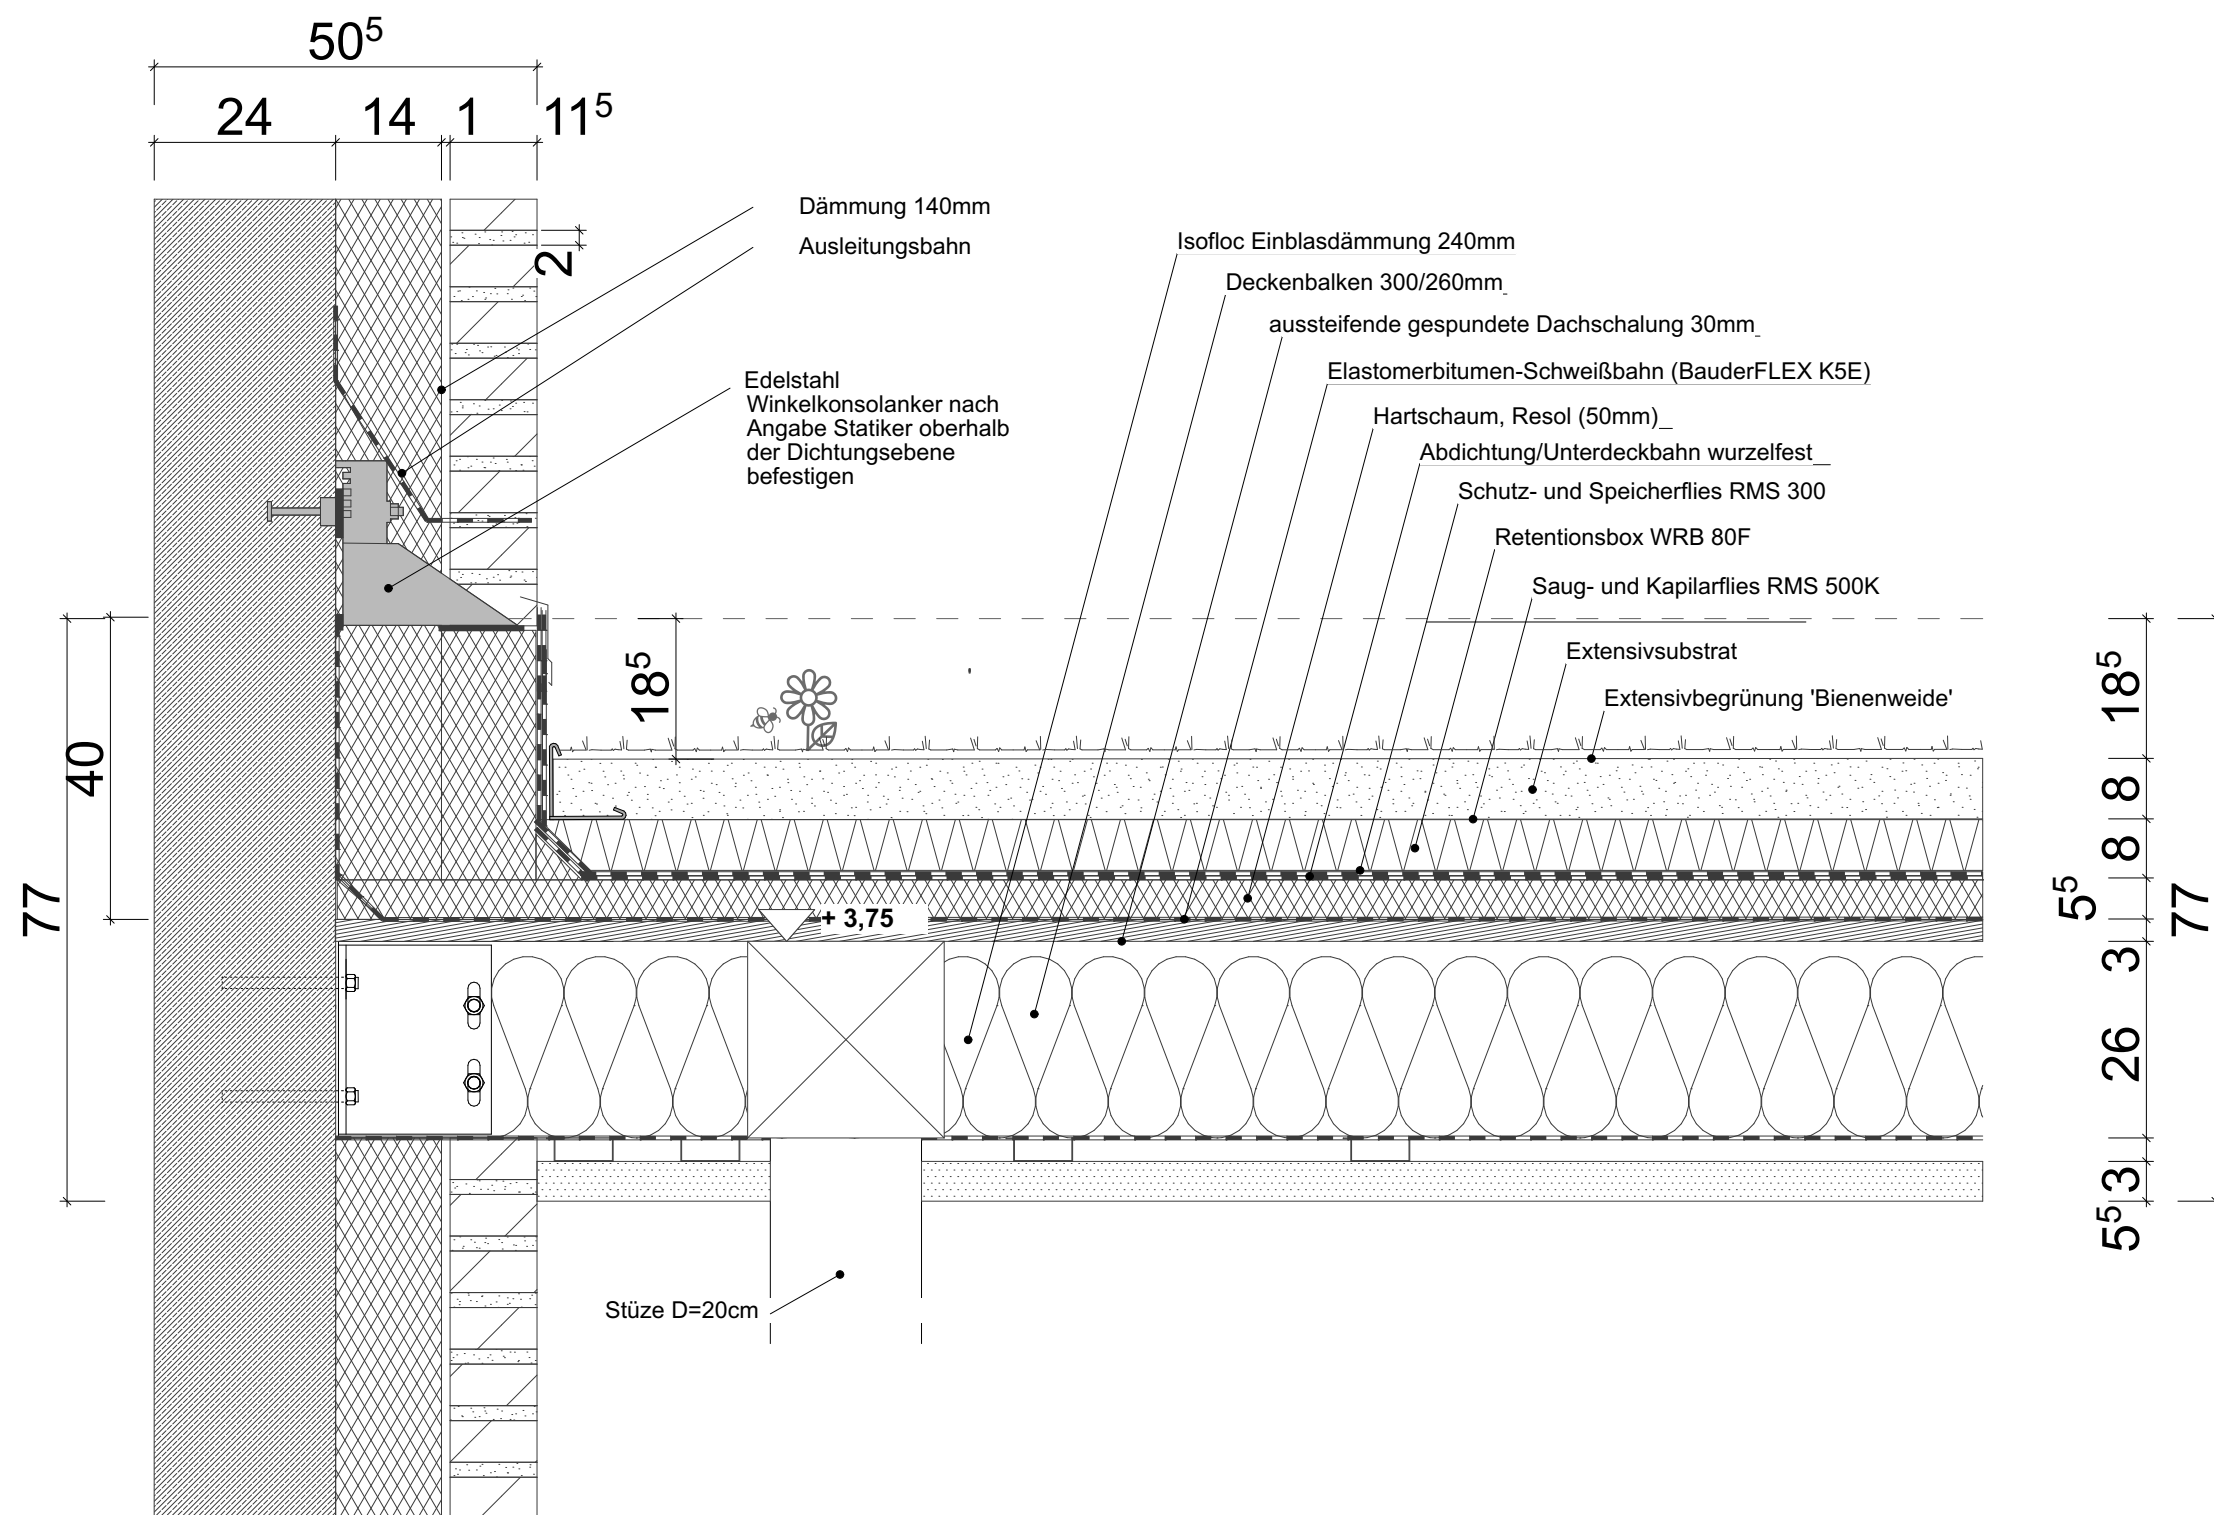

KLOSTERVIERTEL KYRITZ

KLAUSURFLÜGEL

Johann-Sebastian-Bach-Str. 2
16866 Kyritz

Anschluss Verbinder

M 1:10

Auftraggeber

Stadt Kyritz
Marktplatz 1
16866 Kyritz

Architekturbüro

Kühn- von Kaehne und Lange
Waldmüllerstr. 7b
14482 Potsdam

Tel. 0331-7482404
Fax. 0331-719536
info@kvkul.de

Bearbeitet: **G. Kühn- von Kaehne**

F. Lebreuz, B. Rätz

Datum: **08.07.26**

5.1.49