


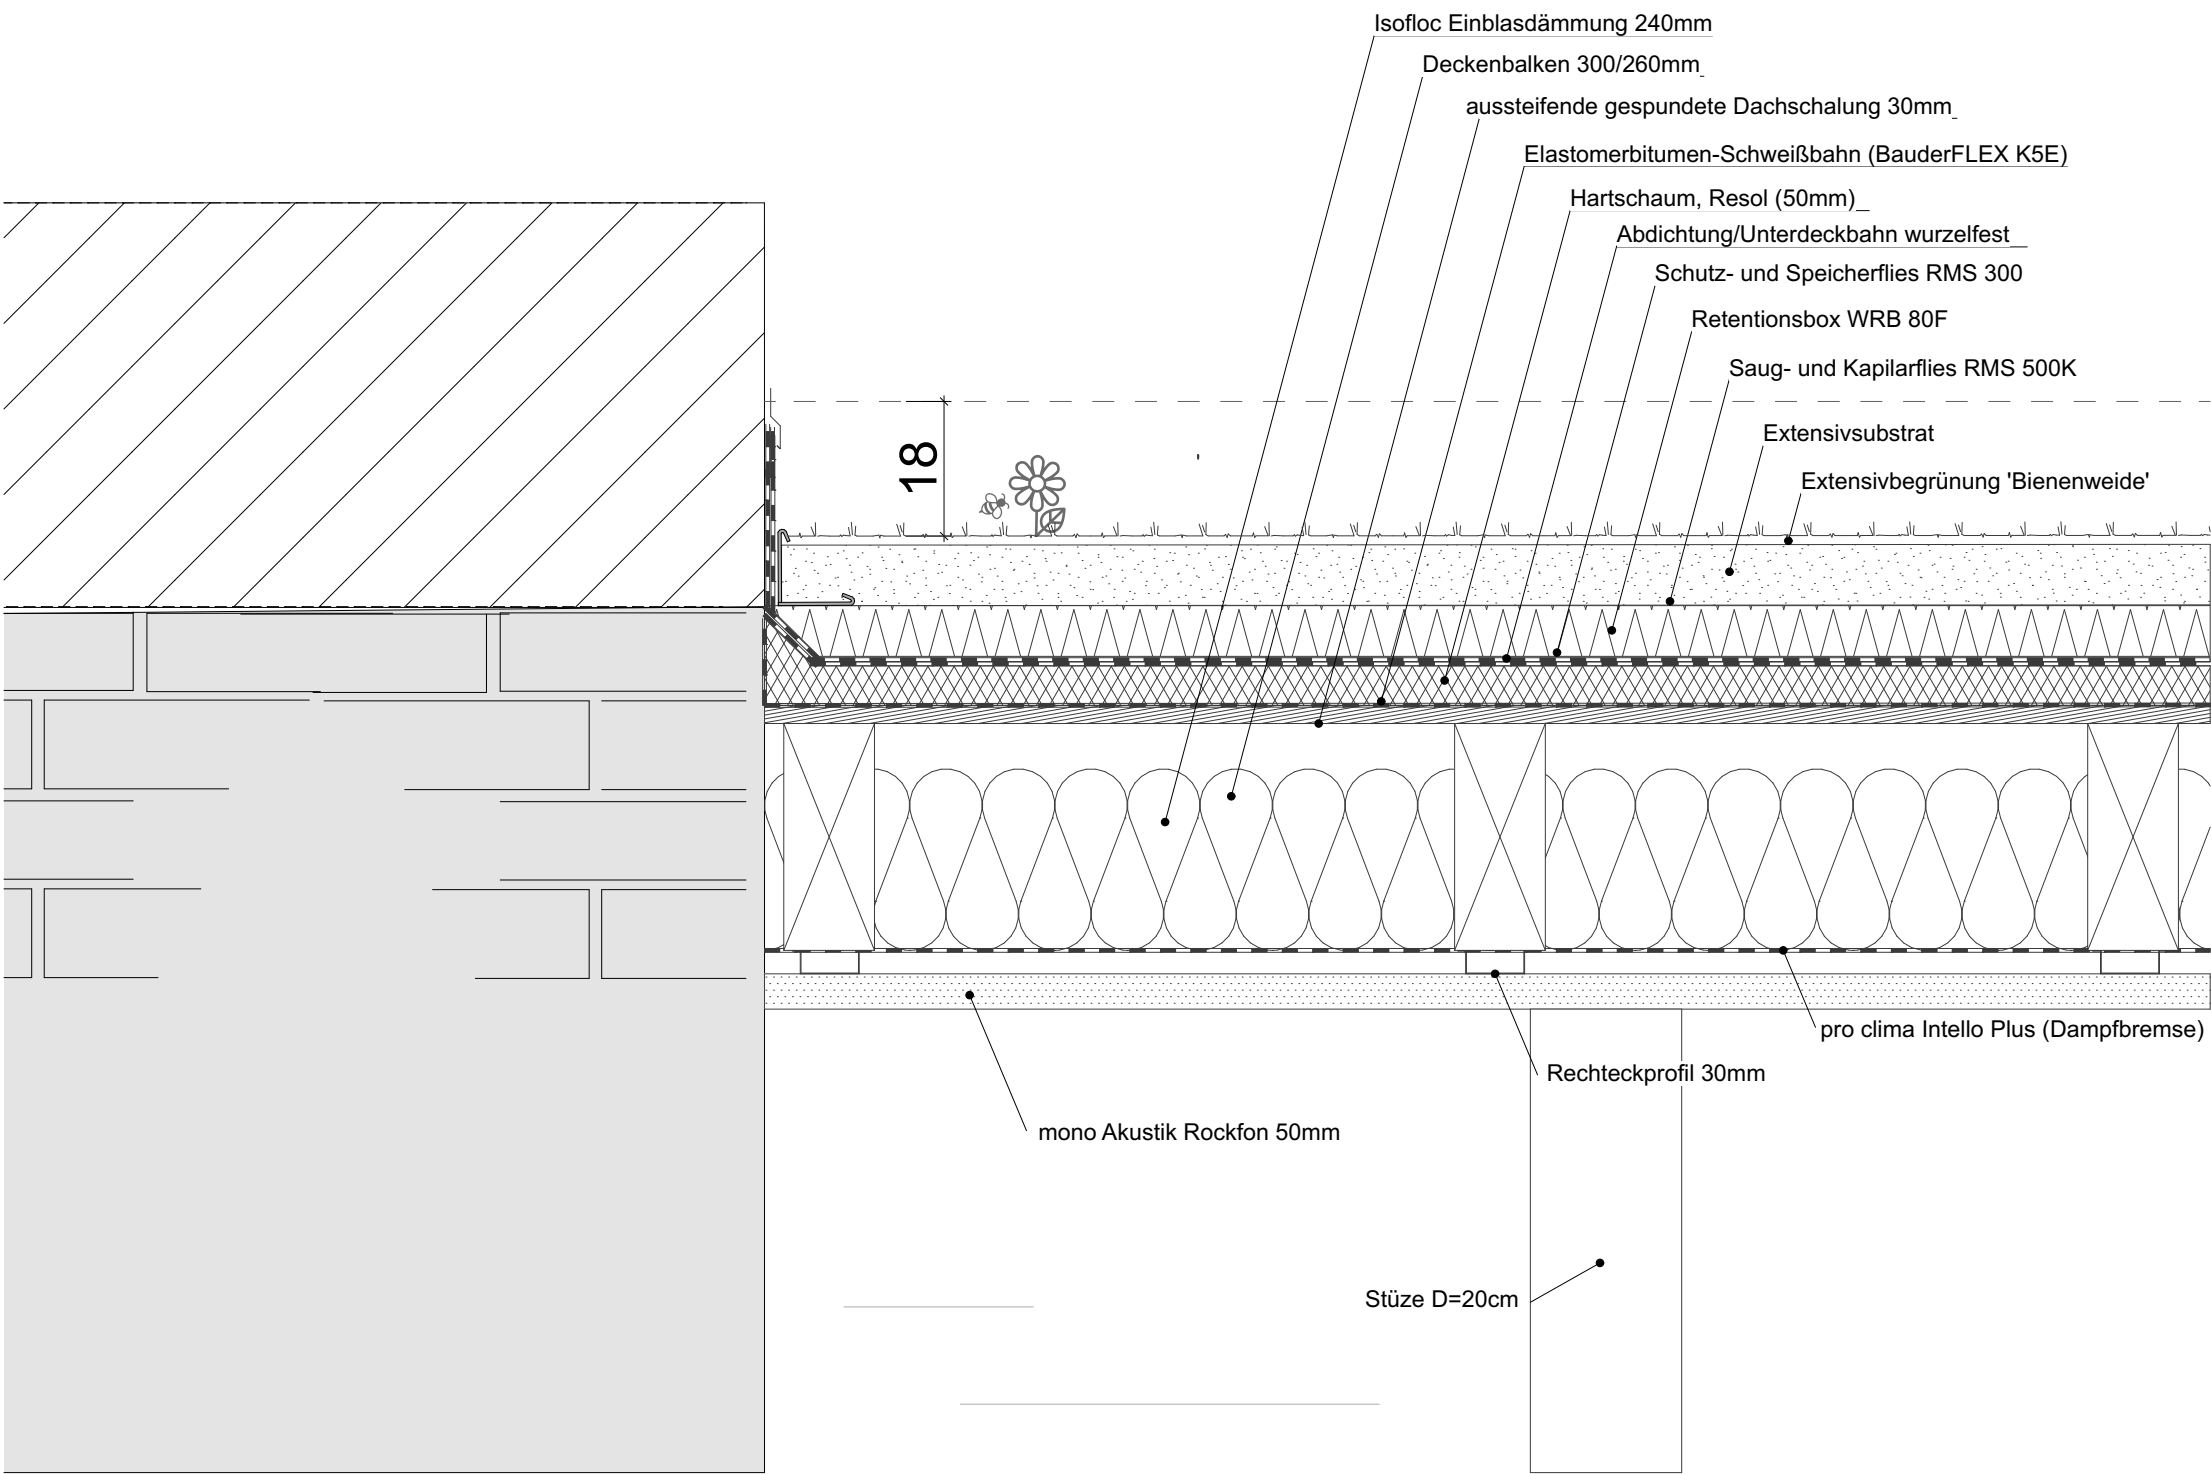

KLOSTERVIERTEL KYRITZ

KLAUSURFLÜGEL

Johann-Sebastian-Bach-Str. 2
16866 Kyritz

Anschluss Stadtmauer

M 1:10

Auftraggeber

Stadt Kyritz
Marktplatz 1
16866 Kyritz

Architekturbüro

Kühn- von Kaehne und Lange
Waldmüllerstr. 7b
14482 Potsdam

Tel. 0331-7482404
Fax. 0331-719536
info@kvkul.de

Bearbeitet: G. Kühn- von Kaehne	5.1.51
F. Lebreuz, B. Rätz	
Datum: 08.07.26	