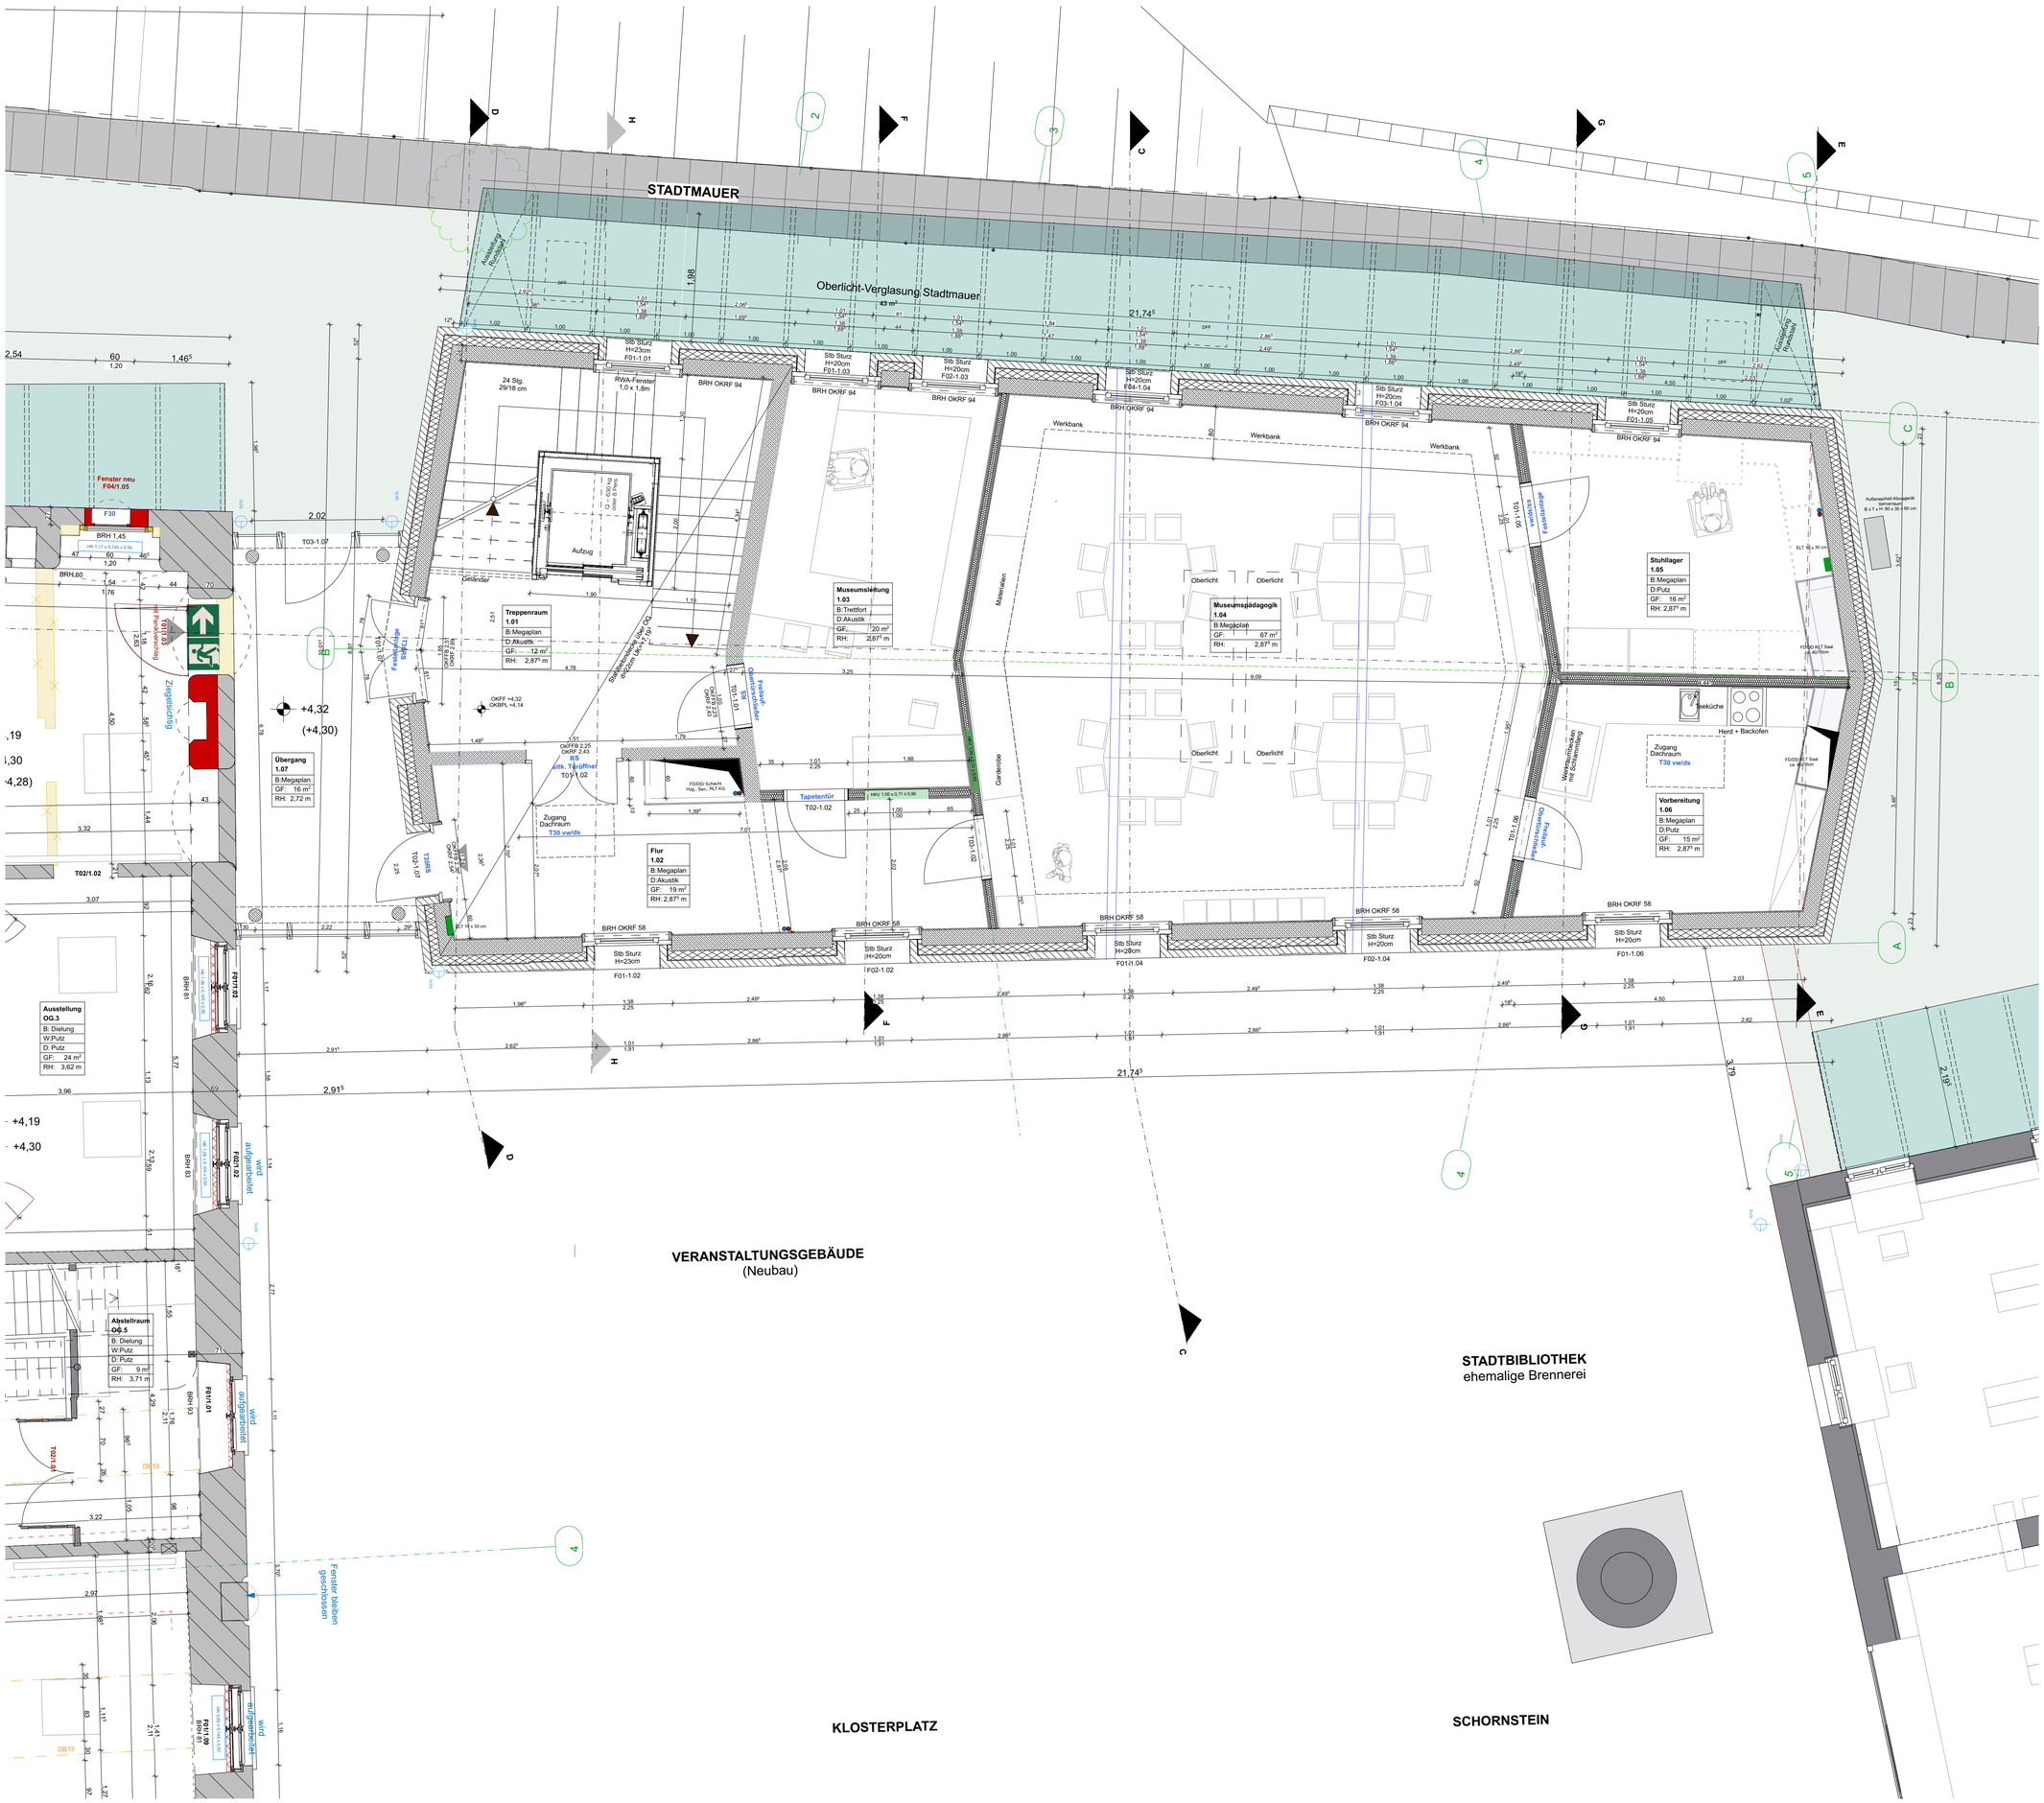


LEGENDE

- Bestand
- Abbruch
- Neubau/Ergänzung
- Statikachsen
- Mauerwerk Bestand
- Mauerwerk Abbruch
- Mauerwerk Ergänzung
- Mauerwerk Neubau
- Stahlbeton/Beton Neubau
- Mauerwerk Neubau, (24cm Kalksandstein, 14cm Dämmung, 12cm Klinker)
- Außenwand Neubau, Verglasung/Holz (Pfosten-Riegel-Konstruktion)
- Trockenbauwand Neubau
- Oberlicht-Verglasung

# KULTUR - KLOSTER - KYRITZ

## Klausurflügel mit Verbinder und Neubau

Johann-Sebastian-Bach-Straße 2
16886 Kyritz

## AUSFÜHRUNGSPLANUNG

**OBERGESCHOSS Neubau**

**M 1:50**

Auftraggeber

Stadt Kyritz
Marktplatz 1
16866 Kyritz


Architekturbüro

Kühn- von Kaehne und Lange
Waldmüllerstr. 7b
14482 Potsdam

Tel. 0331-7482404
Fax. 0331-719536
info@kvkul.de


| | | |
|---|---|---|
| Bearbeitet: | G. Kühn- von Kaehne<br>F. Lebrenz<br>K. Müller | G 04a |
| Datum: | 08.07.26 | |