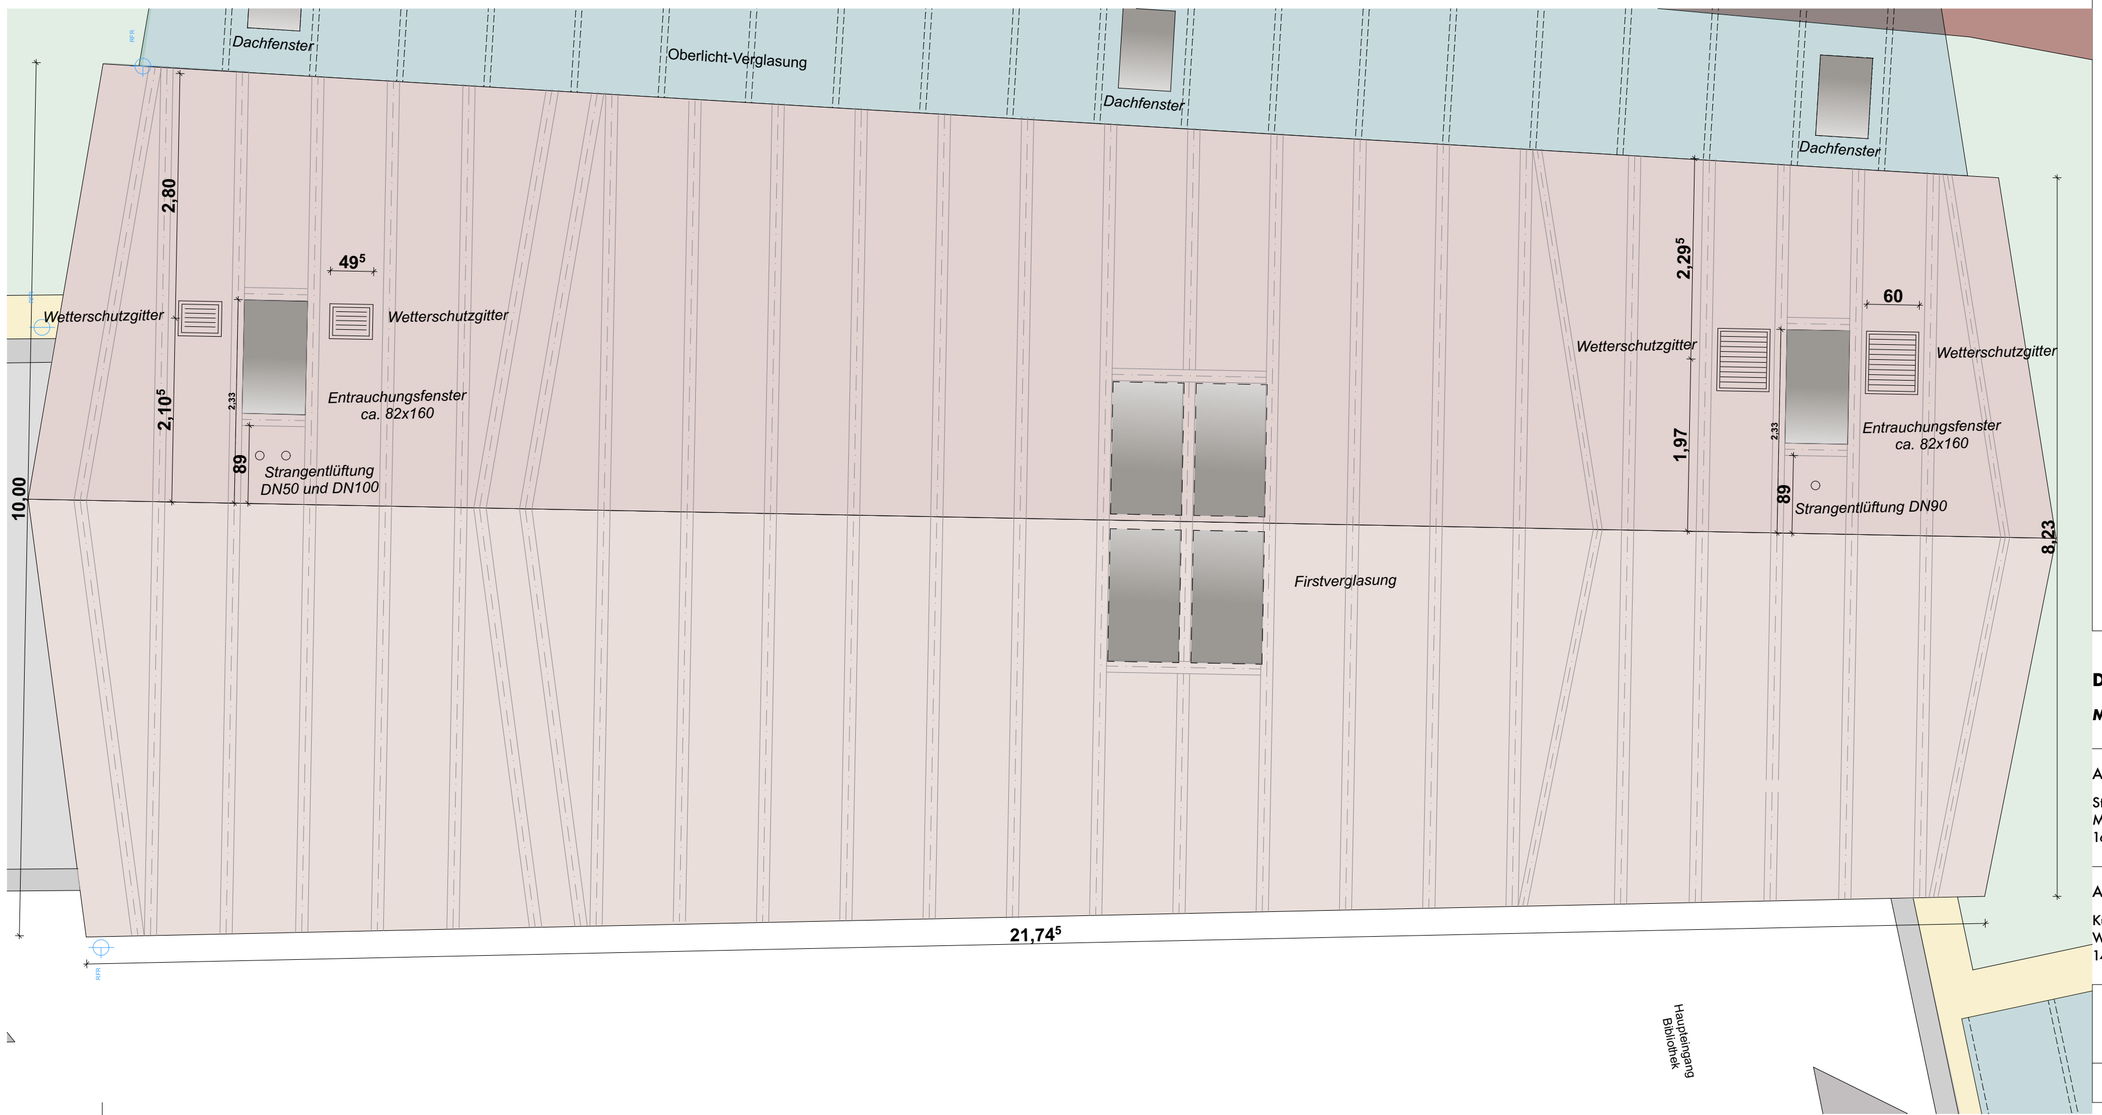

KLOSTERVIERTEL KYRITZ

GESAMTKONZEPT ZUR ENTWICKLUNG DES KULTURSTANDORTES

INDEX	AUSGABE	DATUM

INDEX	ÄNDERUNG	GEZ.	DATUM

Alle Maße sind vor Ort zu prüfen und mit Bauleitung / Architekt abzustimmen!

Dachaufsicht Veranstaltungsgebäude

M 1:50

Auftraggeber

Stadt Kyritz
Marktplatz 1
16866 Kyritz

Architekturbüro

Kühn- von Kaehne und Lange
Waldmüllerstr. 7b
14482 Potsdam

Tel. 0331-7482404
Fax. 0331-719536
info@kvkul.de

Bearbeitet: **G. Kühn- von Kaehne**
F. Lebrenz, B. Rätz

Datum: **08.07.26**

2.16