
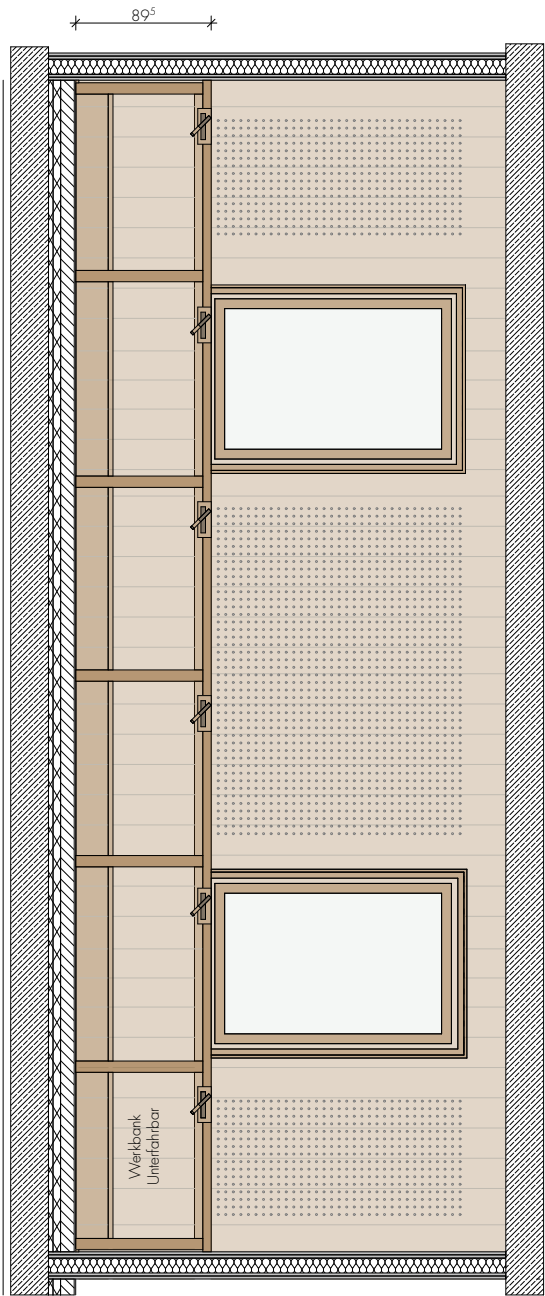
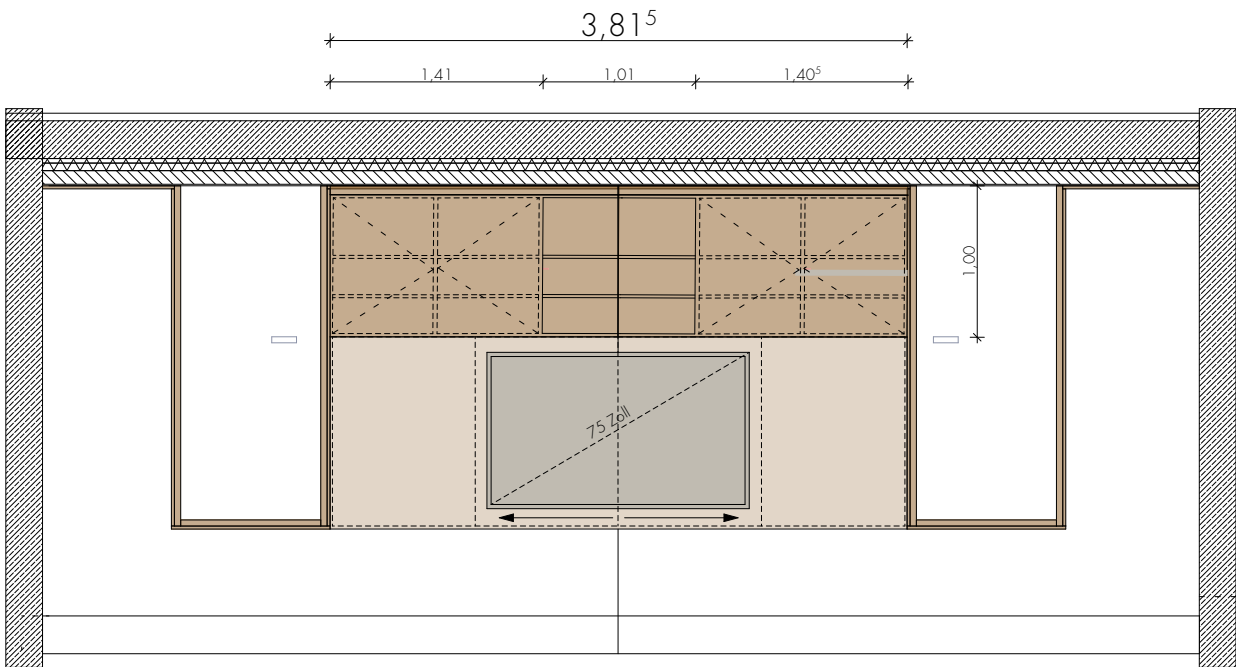
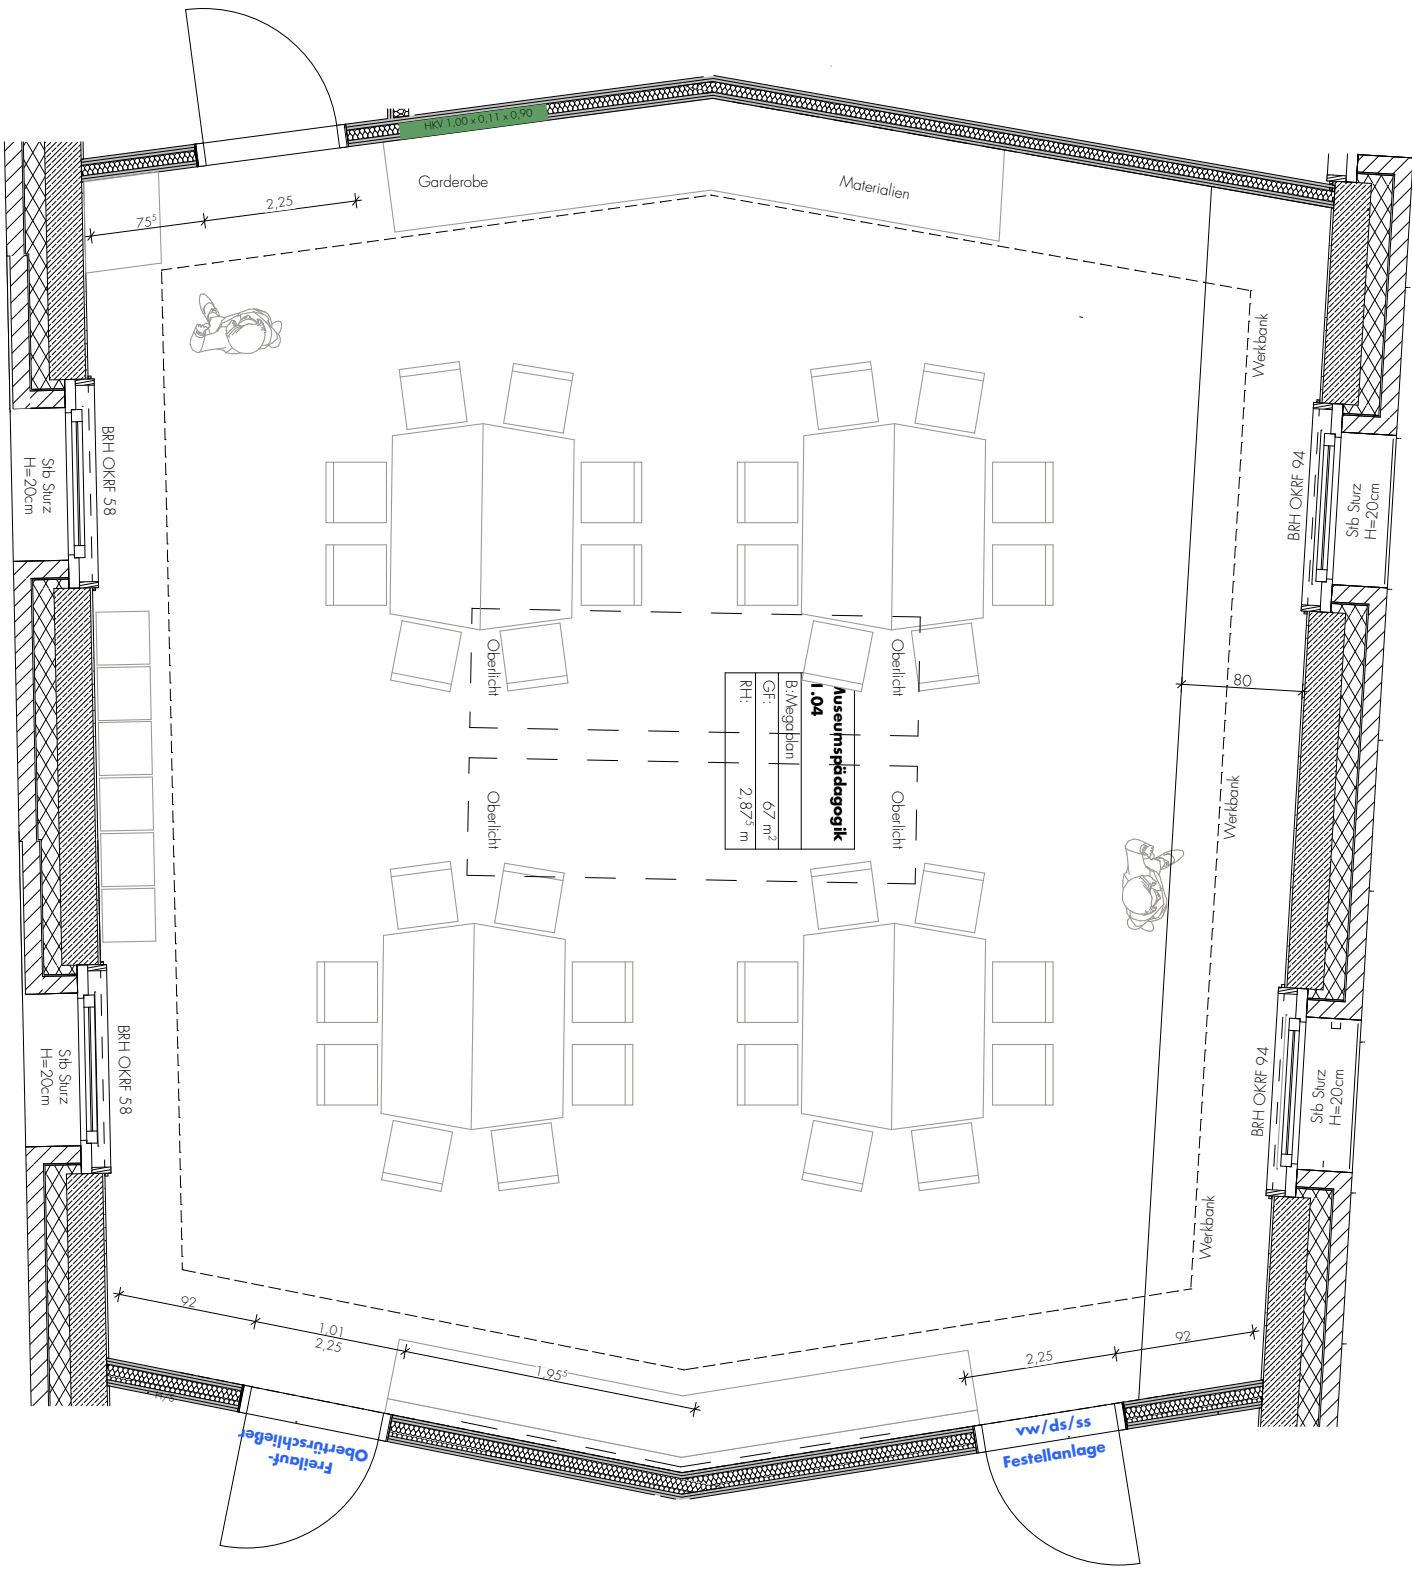
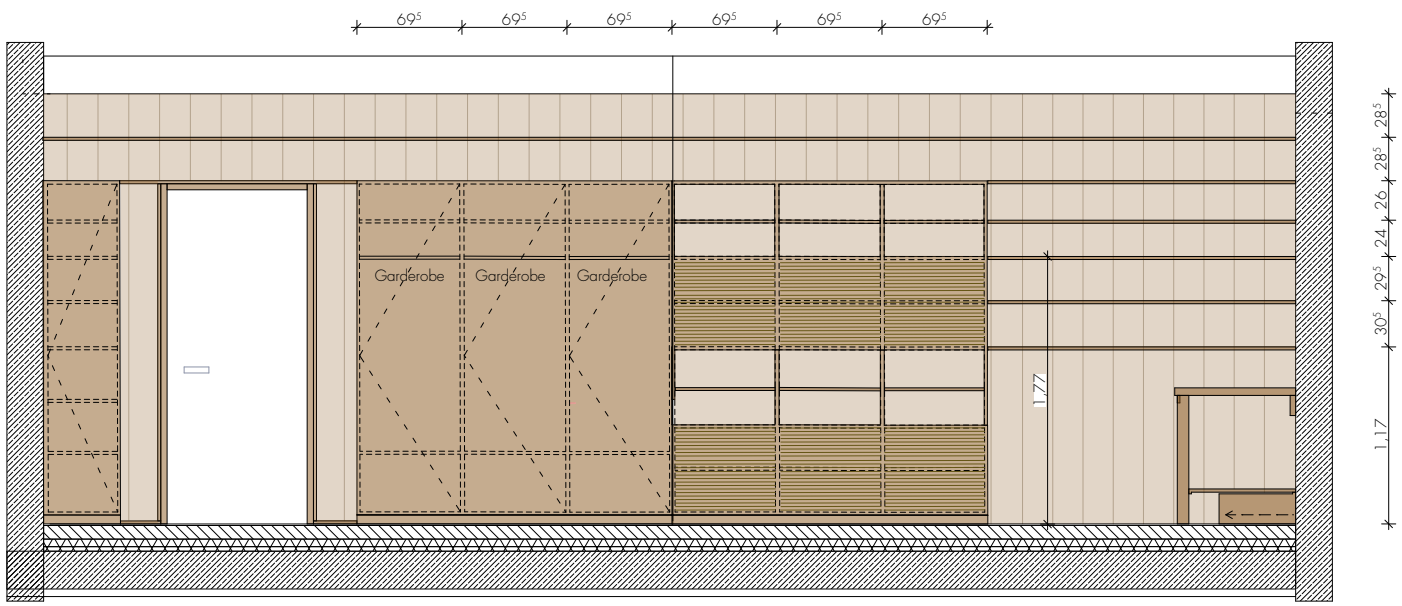


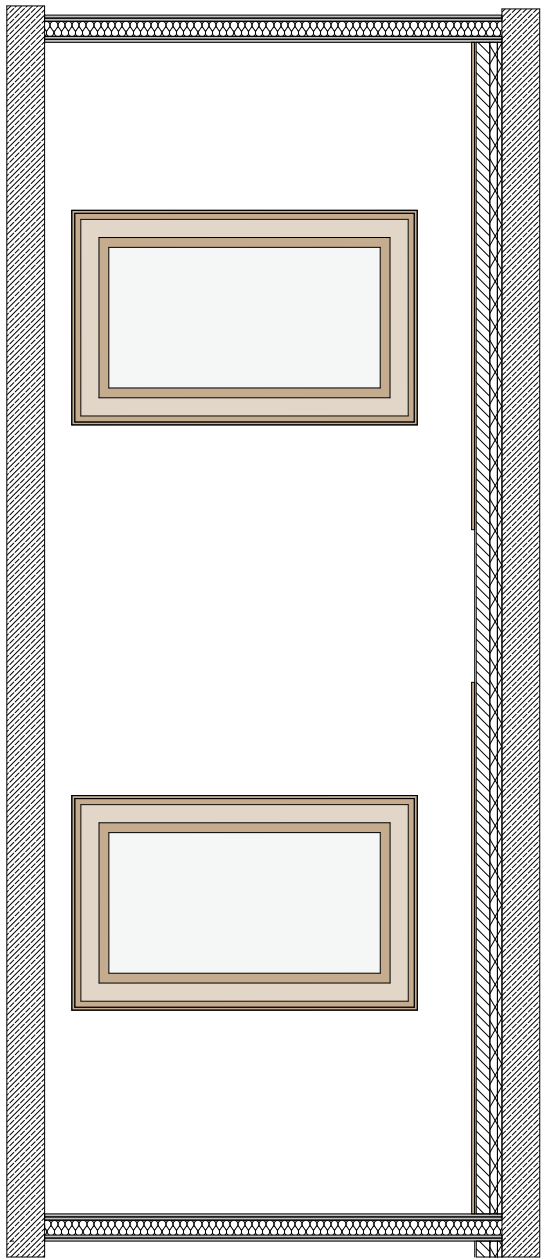

INDEX	AUSGABE	DATUM

INDEX	ÄNDERUNG	GEZ.	DATUM

Alle Maße sind vor Ort zu prüfen und mit Bauleitung / Architekt abzustimmen!

STADTMUSEUM IM KULTUR- UND BILDUNGSZENTRUM KLOSTERVIERTEL KYRITZ

Johann-Sebastian-Bach-Straße 2

16886 Kyritz

AUSFÜHRUNGSPLANUNG

Museumspädagogik

M 1:50

Bauherrschaft

Stadt Kyritz
Marktplatz 1
16866 Kyritz

Architekturbüro

Kühn- von Kaehne und Lange
Waldmüllerstr. 7b
14482 Potsdam

####

Tel. 0331-7482404
Fax. 0331-719536
info@kvkul.de

Bearbeitet: G. Kühn- von Kaehne F. Lebrez, B. Rätz	
Datum: 11.04.24	