



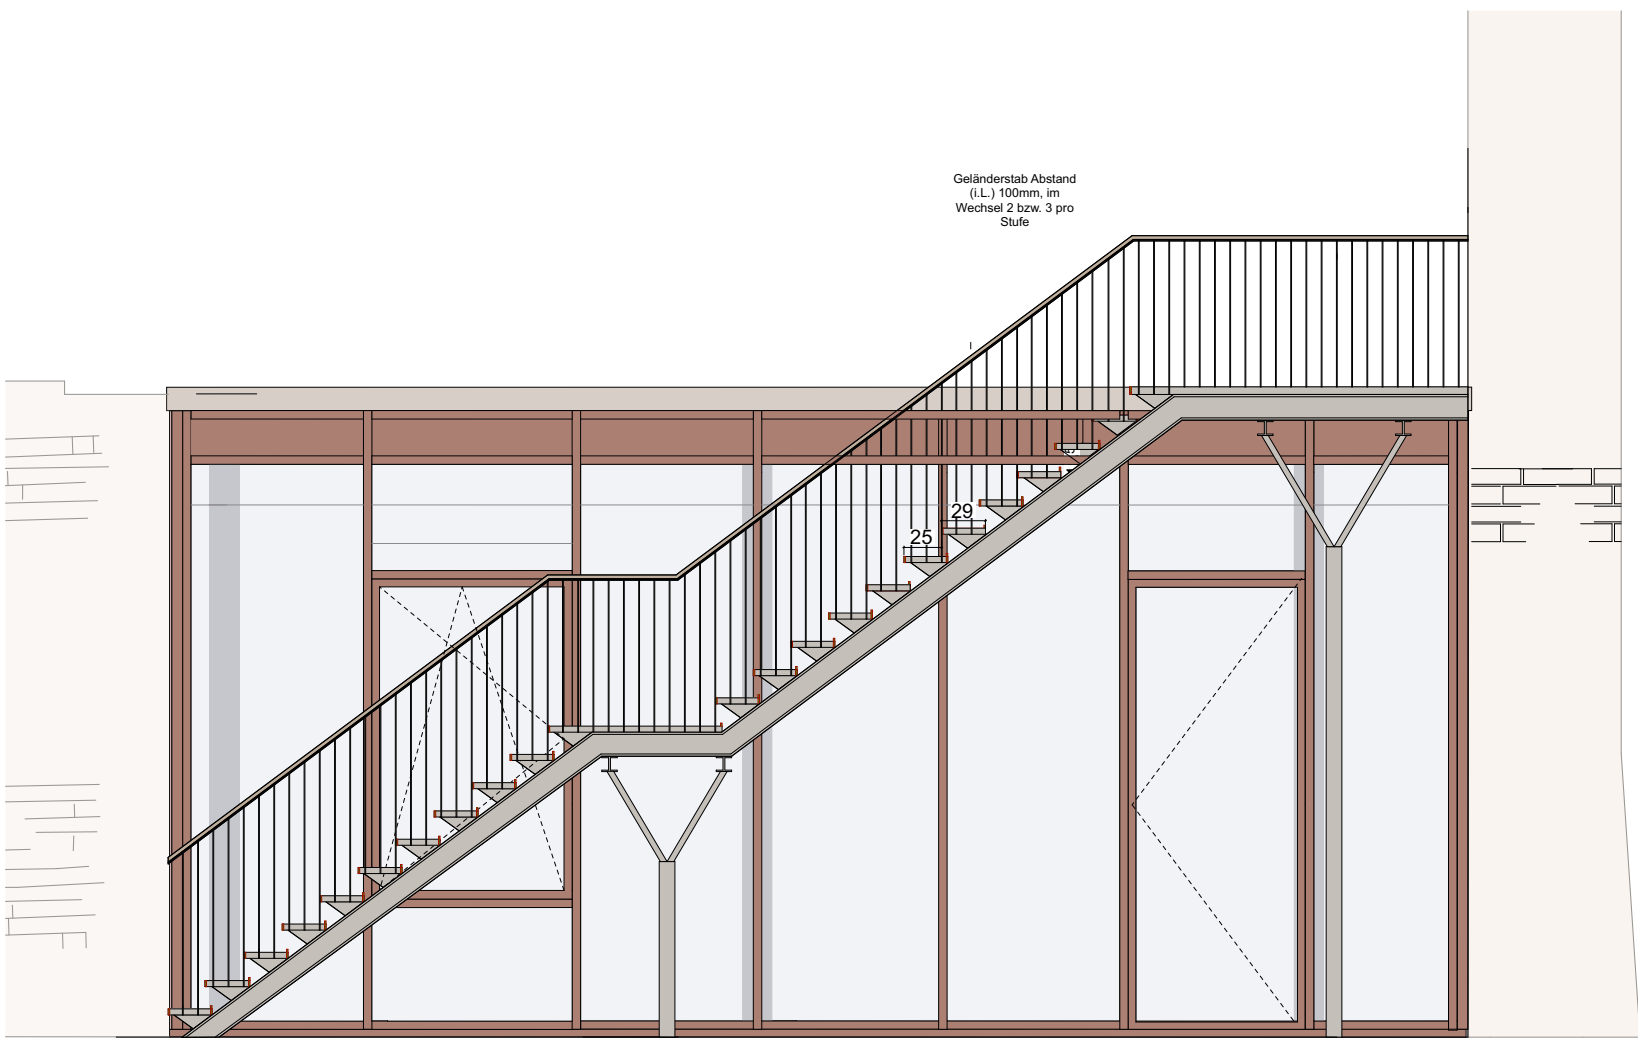


Ansicht Lounge Südseite

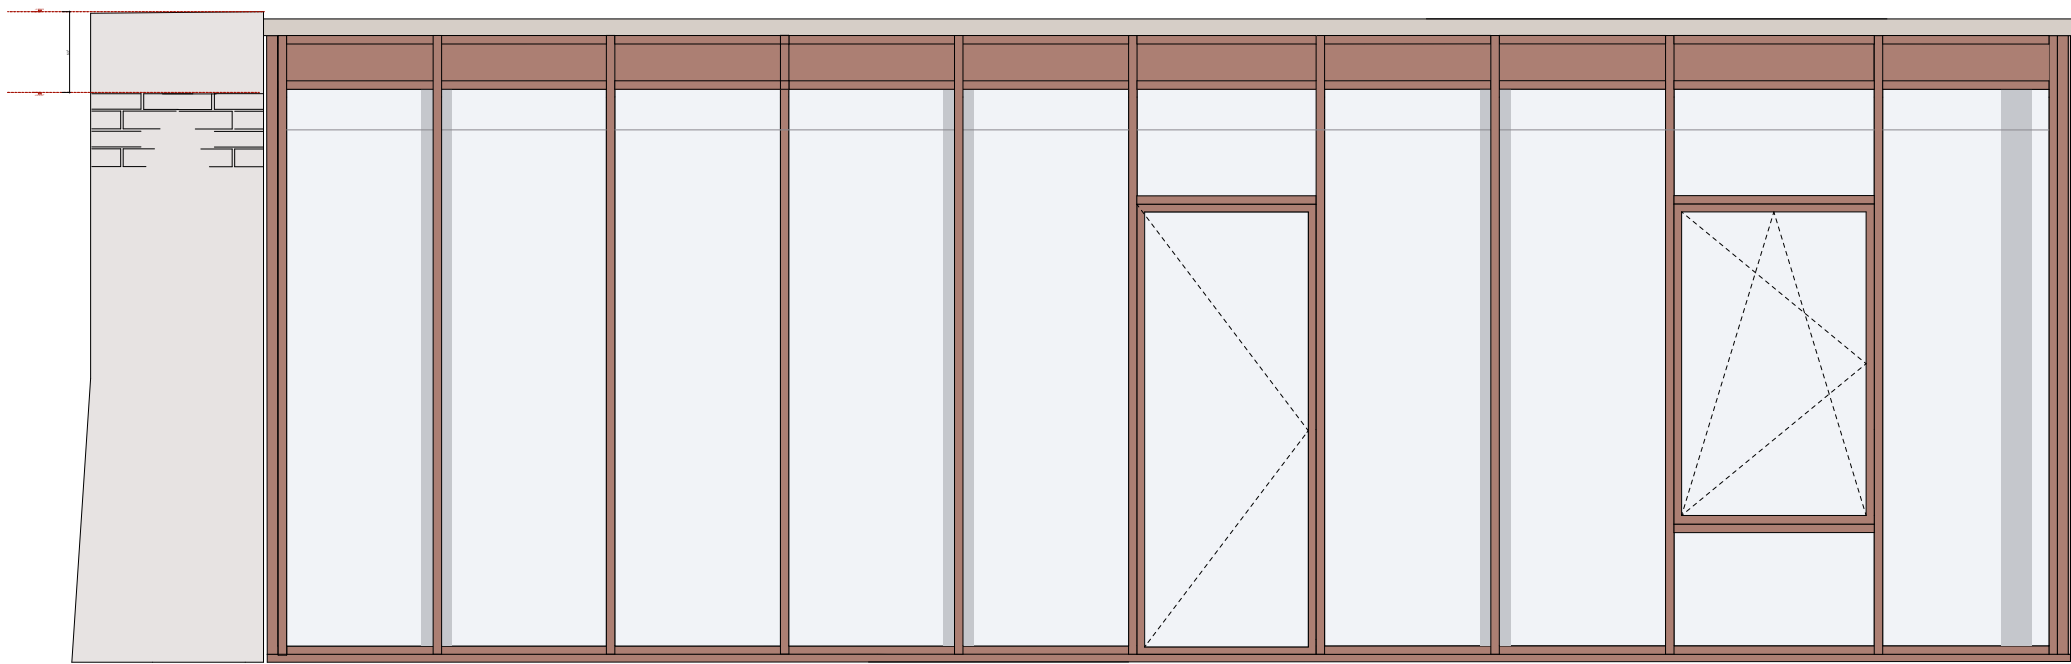


Ansicht Lounge Ostseite




Ansicht Haupteingang Bibliothek

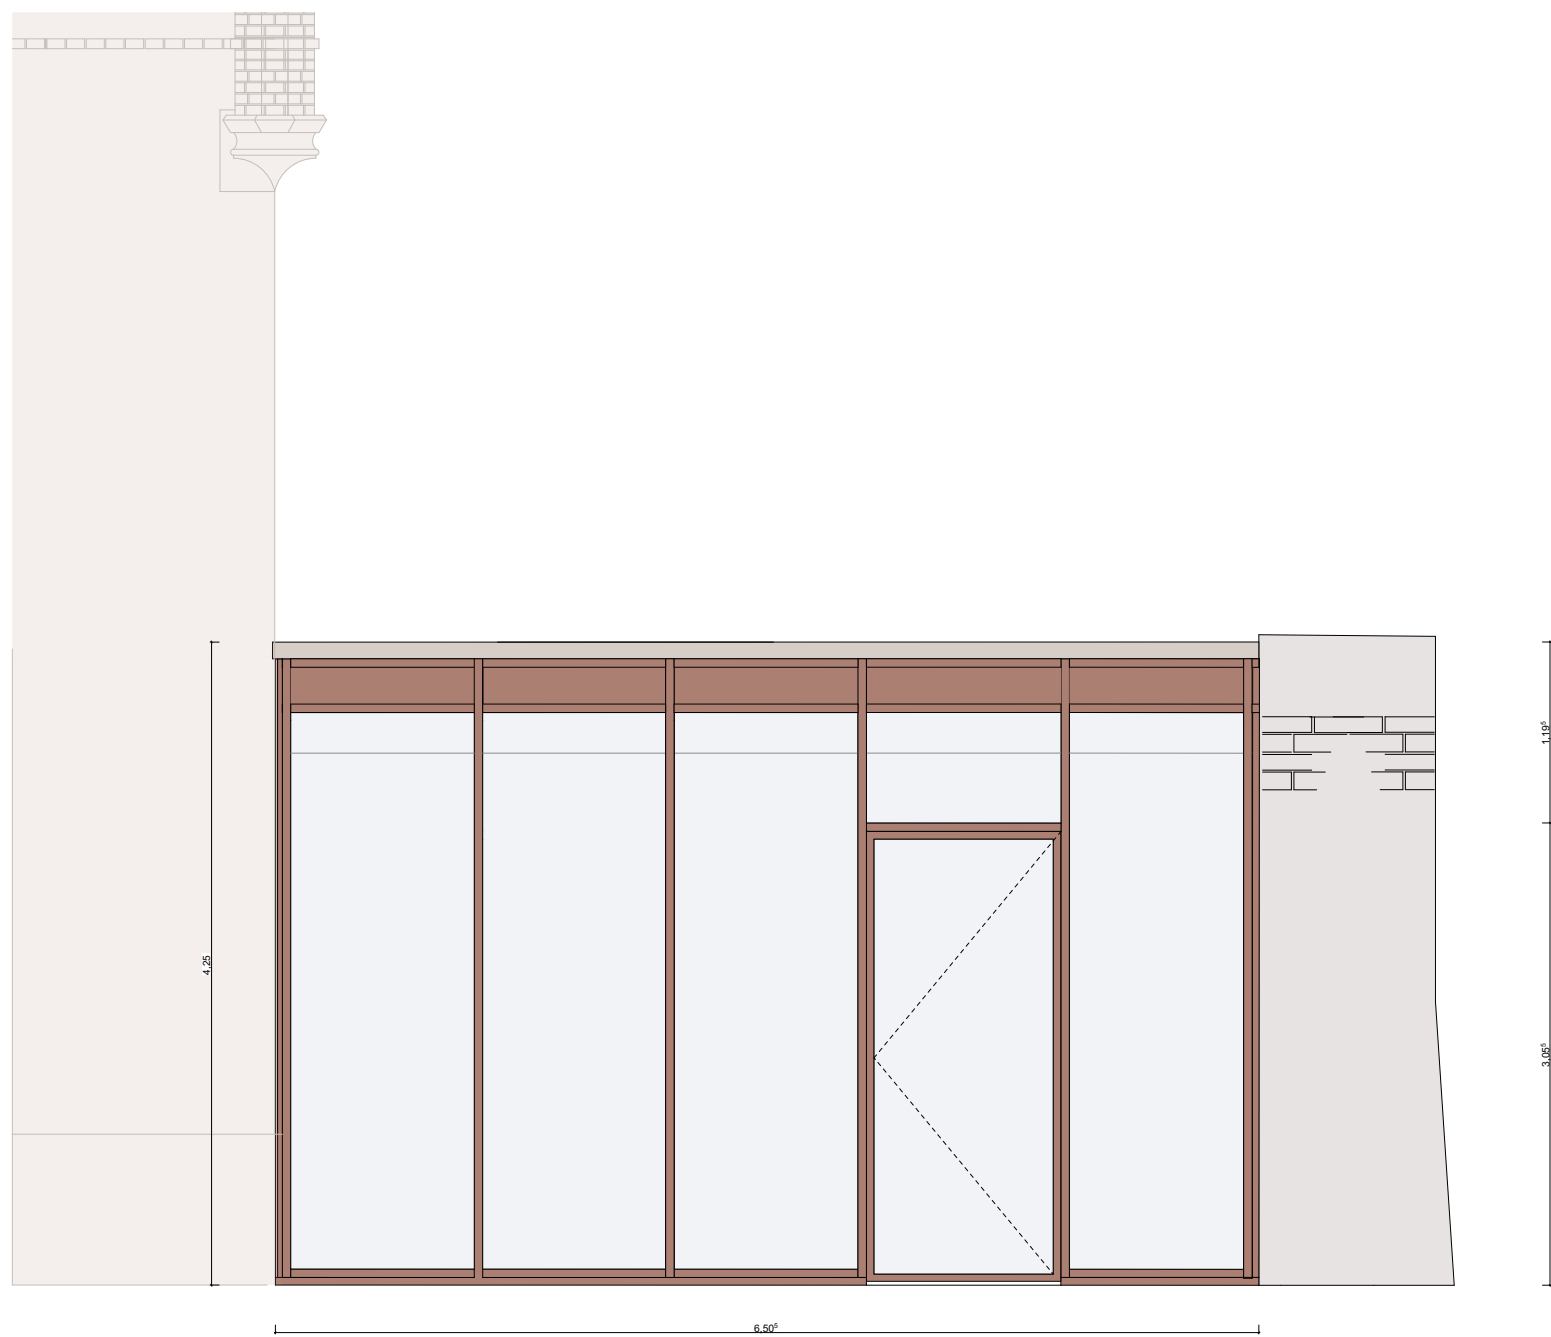

Ansicht Patio

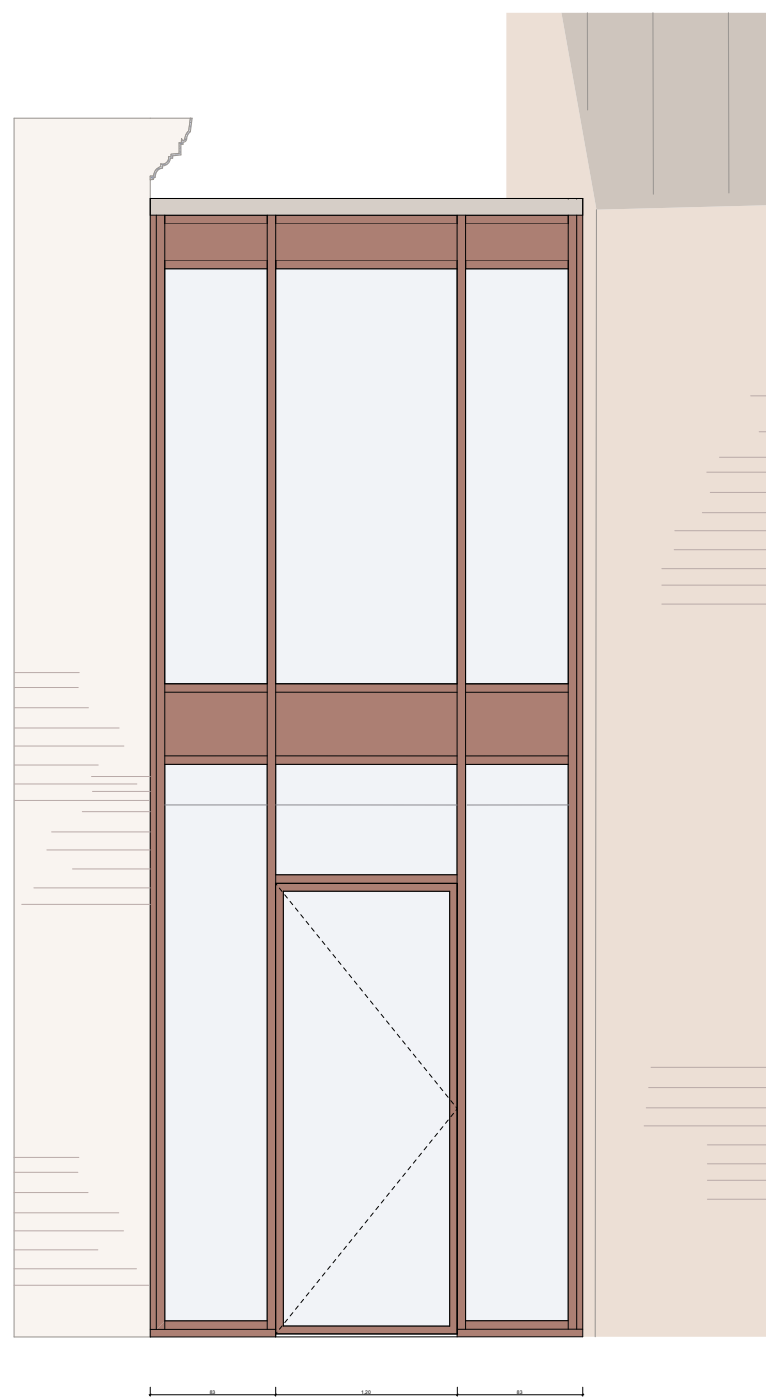

Ansicht Haupteingang

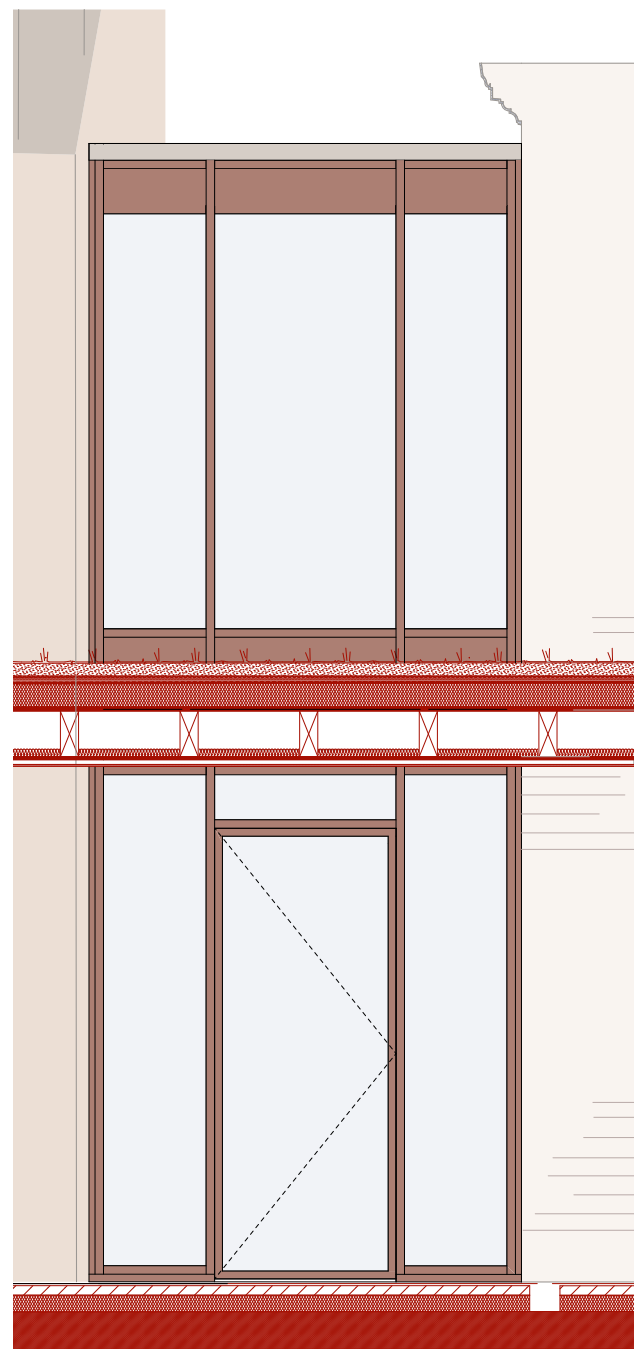

Ansicht Haupteingang Innen

Alle Maße sind vor Ort zu prüfen und mit Bauleitung / Architekt abzustimmen!

STADTMUSEUM IM KULTUR- UND BILDUNGSZENTRUM KLOSTERVIERTEL KYRITZ

Johann-Sebastian-Bach-Straße 2

16886 Kyritz

AUSFÜHRUNGSPLANUNG

Vorabzug

Ansichten Pfosten-Riegel-Fassaden

M 1:50

Bauherrschaft

Stadt Kyritz
Marktplatz 1
16886 Kyritz

Architekturbüro

Kühn-von Kaehne und Lange
Waldmüllerstr. 7b
14482 Potsdam

####

Tel. 0331-7482404
Fax. 0331-719536
info@kvkul.de

Bearbeitet: G. Kühn-von Kaehne
F. Lebrecht, B. Rätz

Datum: 22.06.26

4.10