


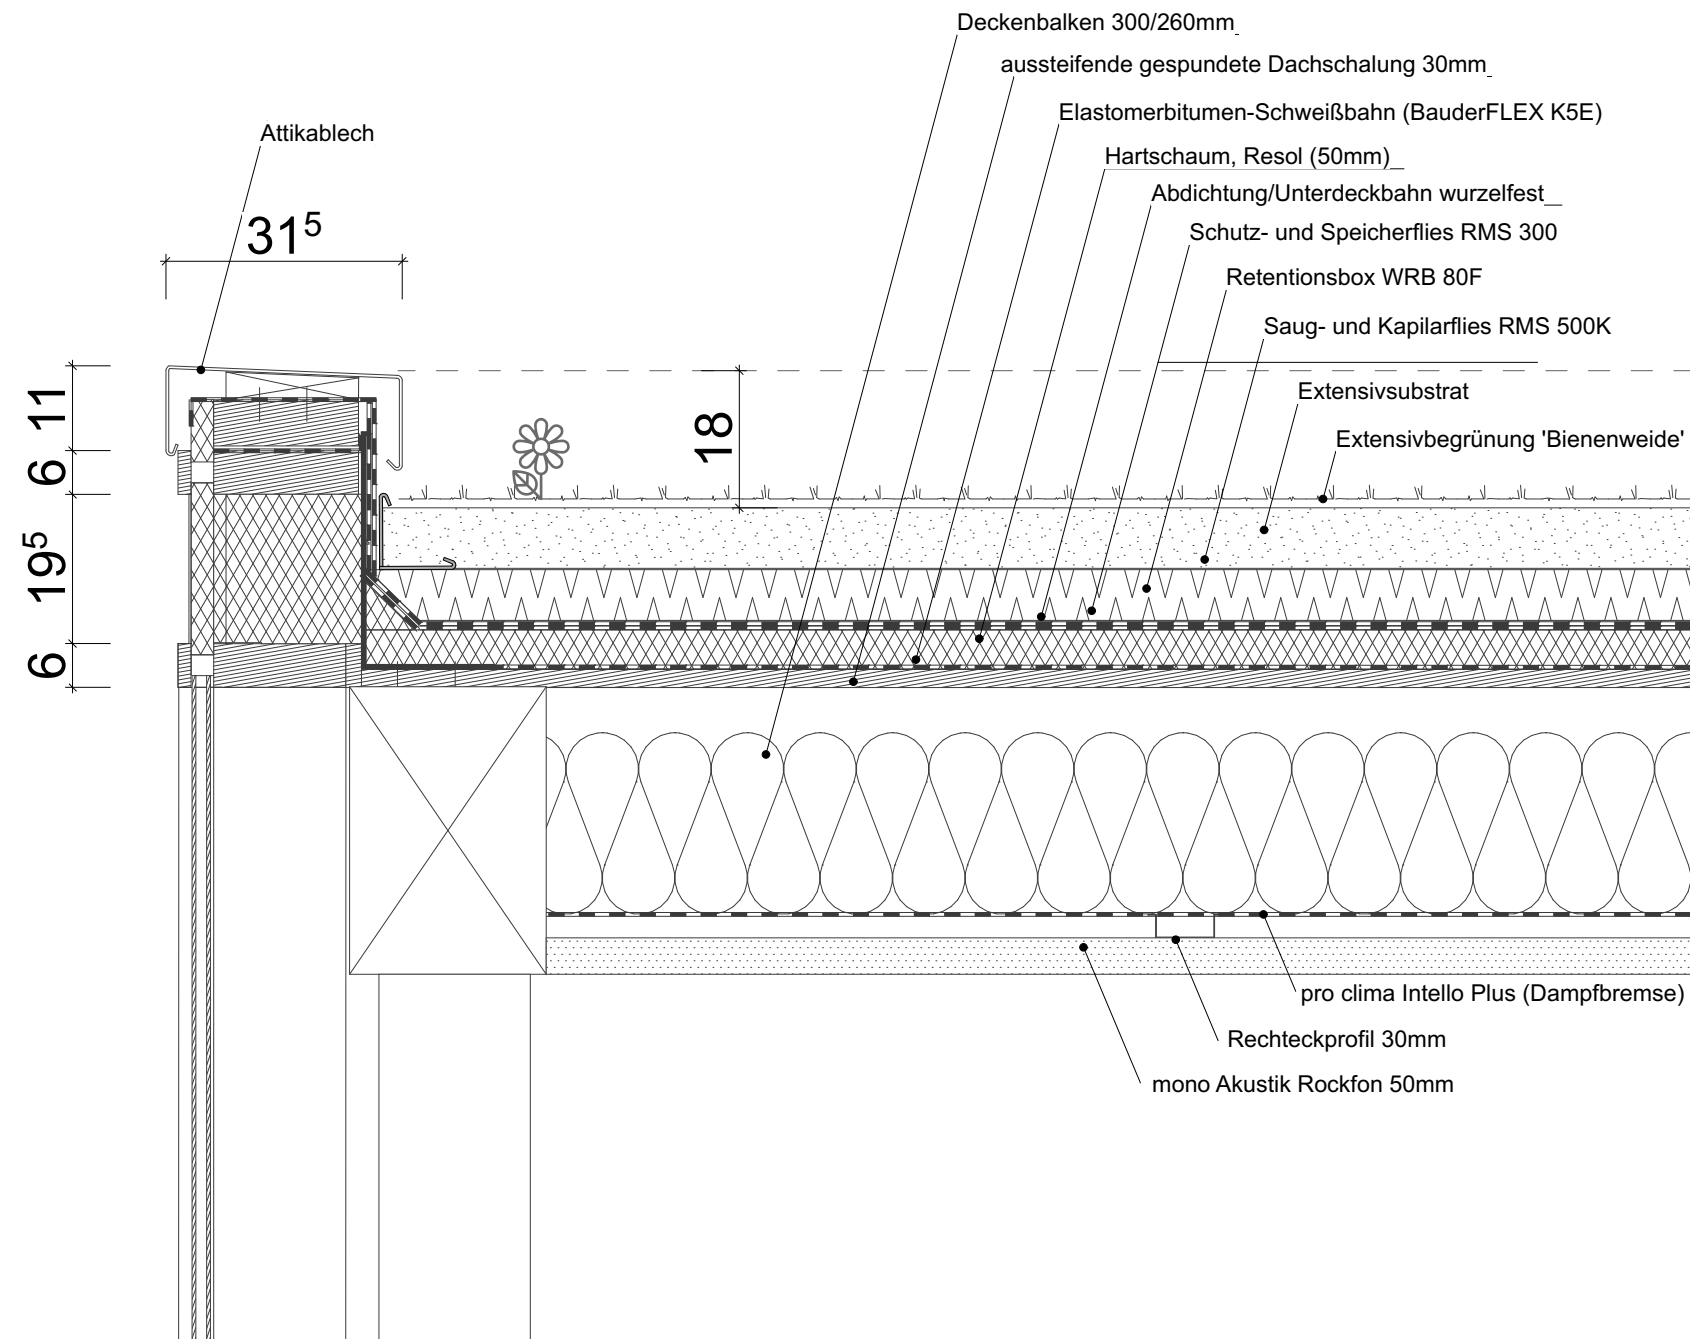

## KLOSTERVIERTEL KYRITZ

### KLAUSURFLÜGEL

Johann-Sebastian-Bach-Str. 2  
16866 Kyritz

#### Attika Verbinder

M 1:10

#### Auftraggeber

Stadt Kyritz  
Marktplatz 1  
16866 Kyritz

#### Architekturbüro

Kühn- von Kaehne und Lange  
Waldmüllerstr. 7b  
14482 Potsdam

Tel. 0331-7482404  
Fax. 0331-719536  
info@kvkul.de

Bearbeitet: **G. Kühn- von Kaehne**

**F. Lebreuz, B. Rätz**

Datum: **24.09.25**

**5.1.51**