


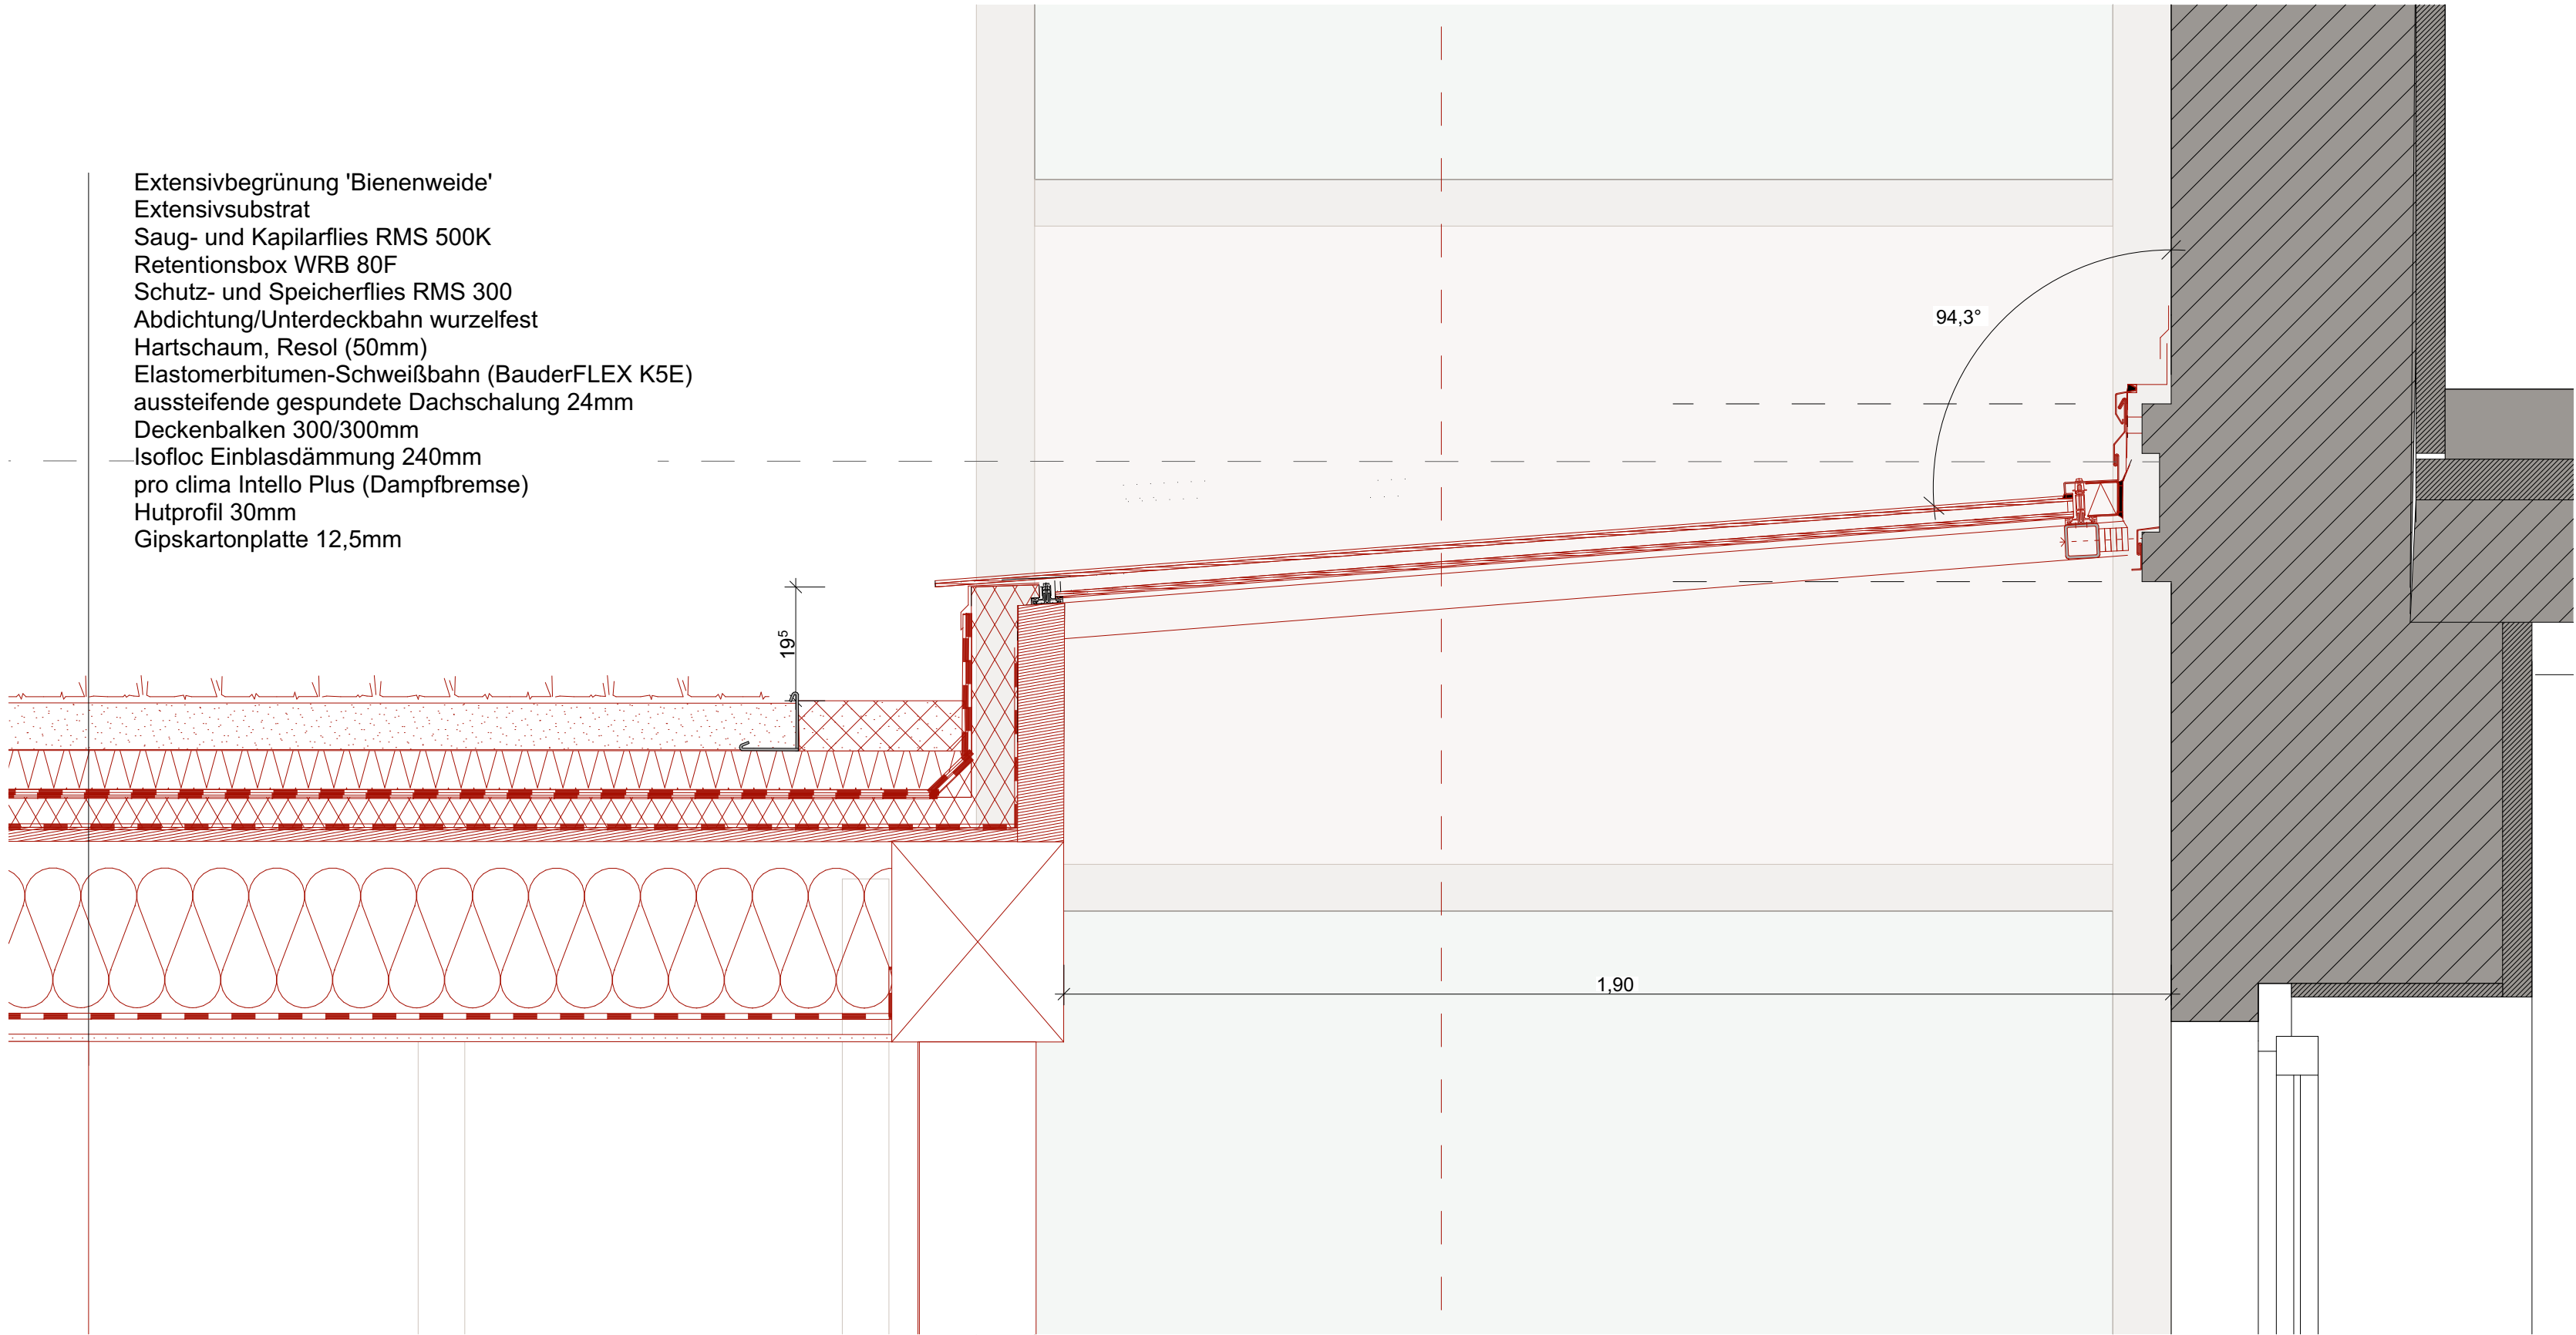

Extensivbegrünung 'Bienenweide'
Extensivsubstrat
Saug- und Kapillarflies RMS 500K
Retentionsbox WRB 80F
Schutz- und Speicherflies RMS 300
Abdichtung/Unterdeckbahn wurzelfest
Hartschaum, Resol (50mm)
Elastomerbitumen-Schweißbahn (BauderFLEX K5E)
aussteifende gespundete Dachschalung 24mm
Deckenbalken 300/300mm
Isofloc Einblasdämmung 240mm
pro clima Intello Plus (Dampfbremse)
Hutprofil 30mm
Gipskartonplatte 12,5mm

KLOSTERVIERTEL KYRITZ

**GESAMTKONZEPT ZUR
ENTWICKLUNG
DES KULTURSTANDORTES**

INDEX	AUSGABE	DATUM

INDEX	ÄNDERUNG	GEZ.	DATUM

Alle Maße sind vor Ort zu prüfen und
mit Bauleitung / Architekt abzustimmen!

Schnitt Oberlicht Bibliothek

M 1:10

Auftraggeber

Stadt Kyritz
Marktplatz 1
16866 Kyritz

Architekturbüro

Kühn- von Kaehne und Lange
Waldmüllerstr. 7b
14482 Potsdam

Tel. 0331-7482404
Fax. 0331-719536
info@kvkul.de

Bearbeitet: **G. Kühn- von Kaehne
F. Lebrez, B. Rätz**

Datum: **22.06.26**

5.5.3