
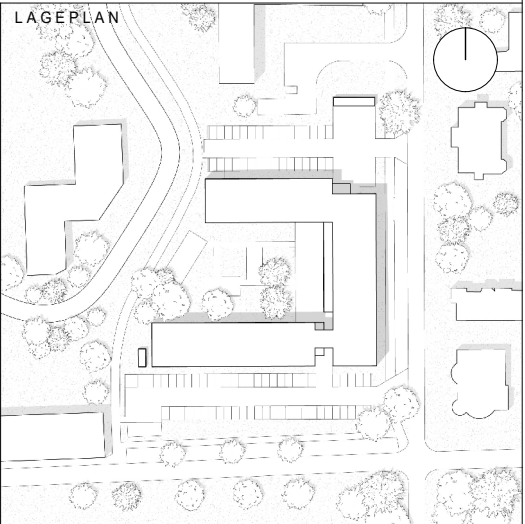


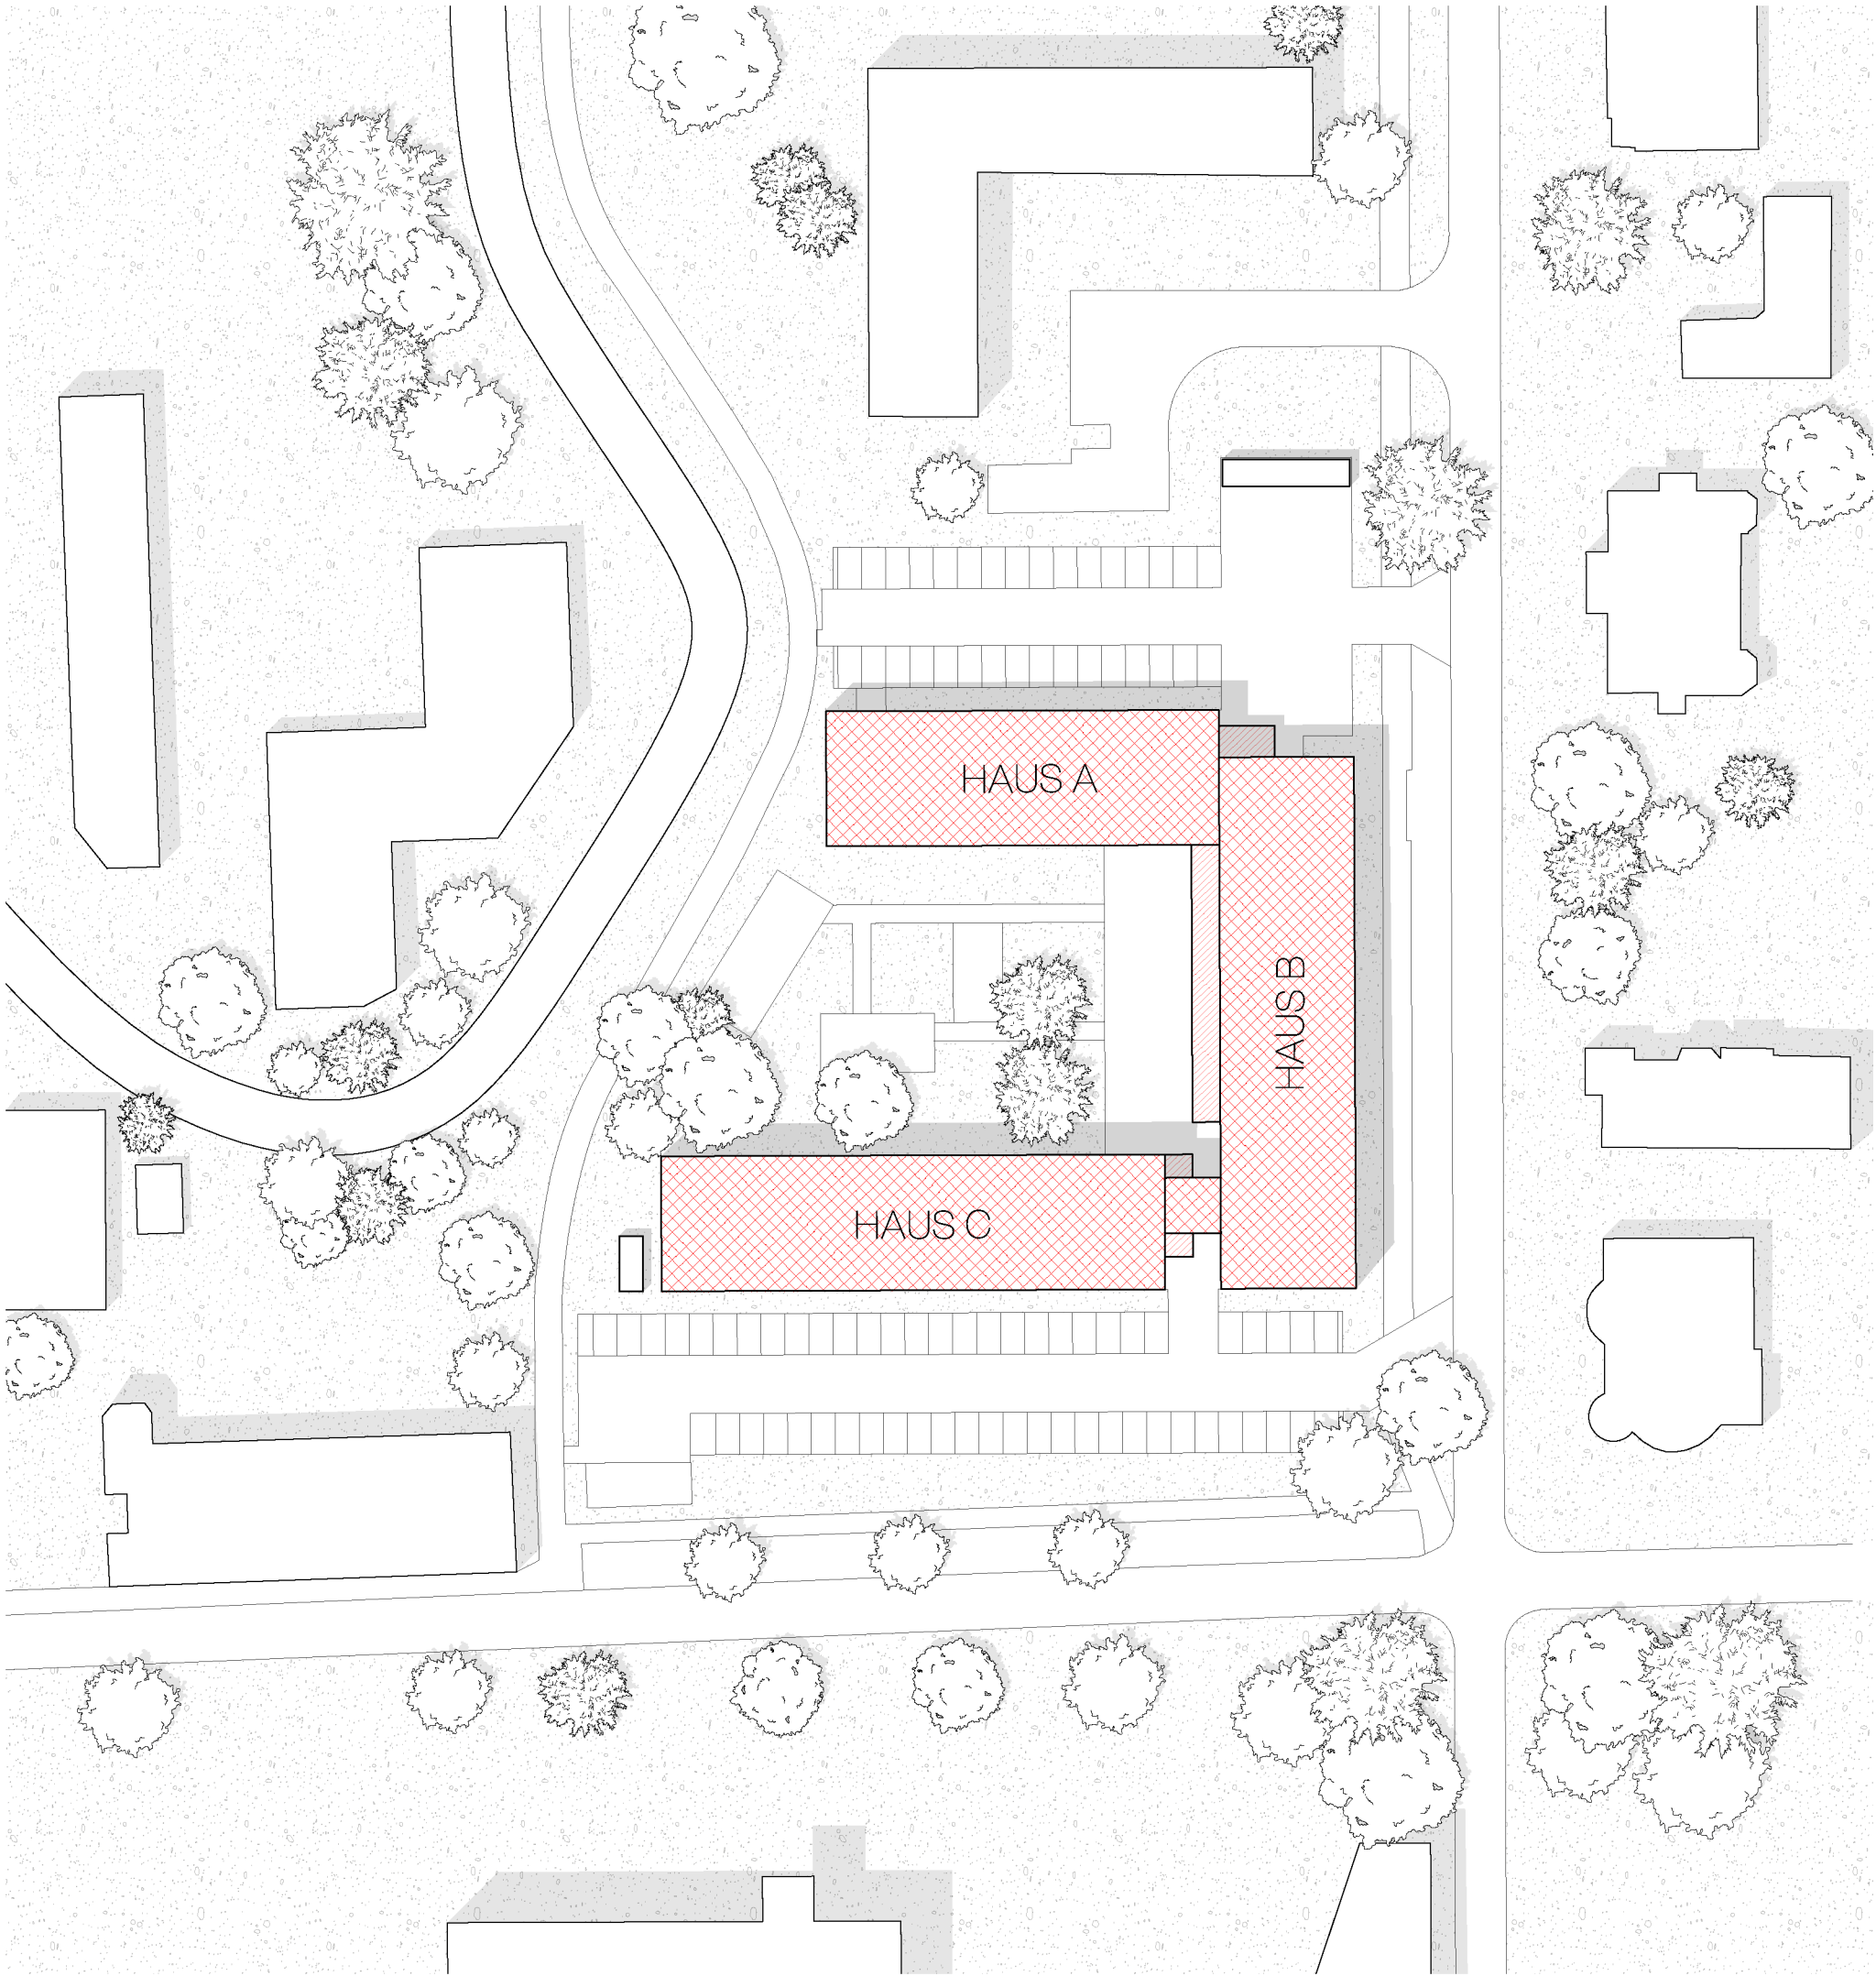

OKFB = +/- 0.00 entspricht 76.45 DHHN

DATUM	INDEX	ÄNDERUNGEN
PROJEKTNUMMER		2026-01

PLANUNG

BAUHERR
Landkreis Spree-Neiße
Heinrich-Heine-Str. 1, 03149 Forst(Lausitz)
Tel.: 03562 / 98616136

BAUVORHABEN
OSZ1 - Interimsplanung
Zukunftscampus Forst Spree-Neiße
Rüdigerstraße, 03149 Forst (Lausitz)

PLANWERK
Ausführungsplanung
1.00 - Übersichtsplan
Vorabzugsplan

PLANER	BEARBEITER	BLATTGRÖßE	
		DIN A3	
DATUM	MAßSTAB	PLAN	INDEX
22.05.2026	1:750	1.0	