

Wand, Dach- und Fußbodenaufbau ist exemplarisch dargestellt und kann typenabhängig variieren

DA 01
Trapezprofil
40 Dämmstoffplatte-Sickenfüller in Profilleuchten
120mm Mineralwolle A1 Akustic WLG 035
100 mm Dächträger
100 mm Mineralwolle WLG 035
Dampfbremse
25mm GKF


WD 01 (Außenwand)
25 mm Glatblech-Kassette o.glw. nach Bemusterung
10 mm Trennlage
Unterspannbahn
73 mm UA-Profil
60 mm Mineralwollkämmung
3 mm thermische & schallakustische Trennlage (PE-Streifen)
150 mm Ständerwandprofile CW / UW
2 x 70 mm Mineralwollkämmung WLG 035
Dampfbremse
2 x 12,5 mm GKF-Platten

WD 02 (Installationswand)
6 mm Rahmen
2 mm Vorfliegeband
10 mm Profilleuch
64 mm U-Profile
60 mm Mineralwollkämmung WLG 035
3 mm thermische & schallakustische Trennlage (PE-Streifen)
150 mm Ständerwandprofile
2 x 70 mm Mineralwollkämmung WLG 035
Dampfbremse
2 x 12,5 mm GKF z.T. feuchtraumgeeignet


WD 03 (Innenwand nachträglich eingebaut)
2 x 12,5 mm GKF-Platten
UA-Profil
Mineralwollkämmung
3 mm thermische & schallakustische Trennlage (PE-Streifen)
60 mm Ständerwandprofile CW / UW
Mineralwollkämmung WLG 035
2 x 12,5 mm GKF-Platten

WD 04 (Vorwandinstallation)
Installationsbohle
50mm Ständerwerk als Vorsatzwand
2 x 12,5 mm GKF (z.T. feuchtraumgeeignet)


FB 1
2 mm PVC-Belag
22 mm zementgebundene Spargplatte
Dampfbremse
60 mm Extruder-Hartschaum WLG 027
120 mm Mineralwolle WLG 035
Bodenligger
Blindbodenblech
Gründung nach Vorgabe Statik (nur EG)

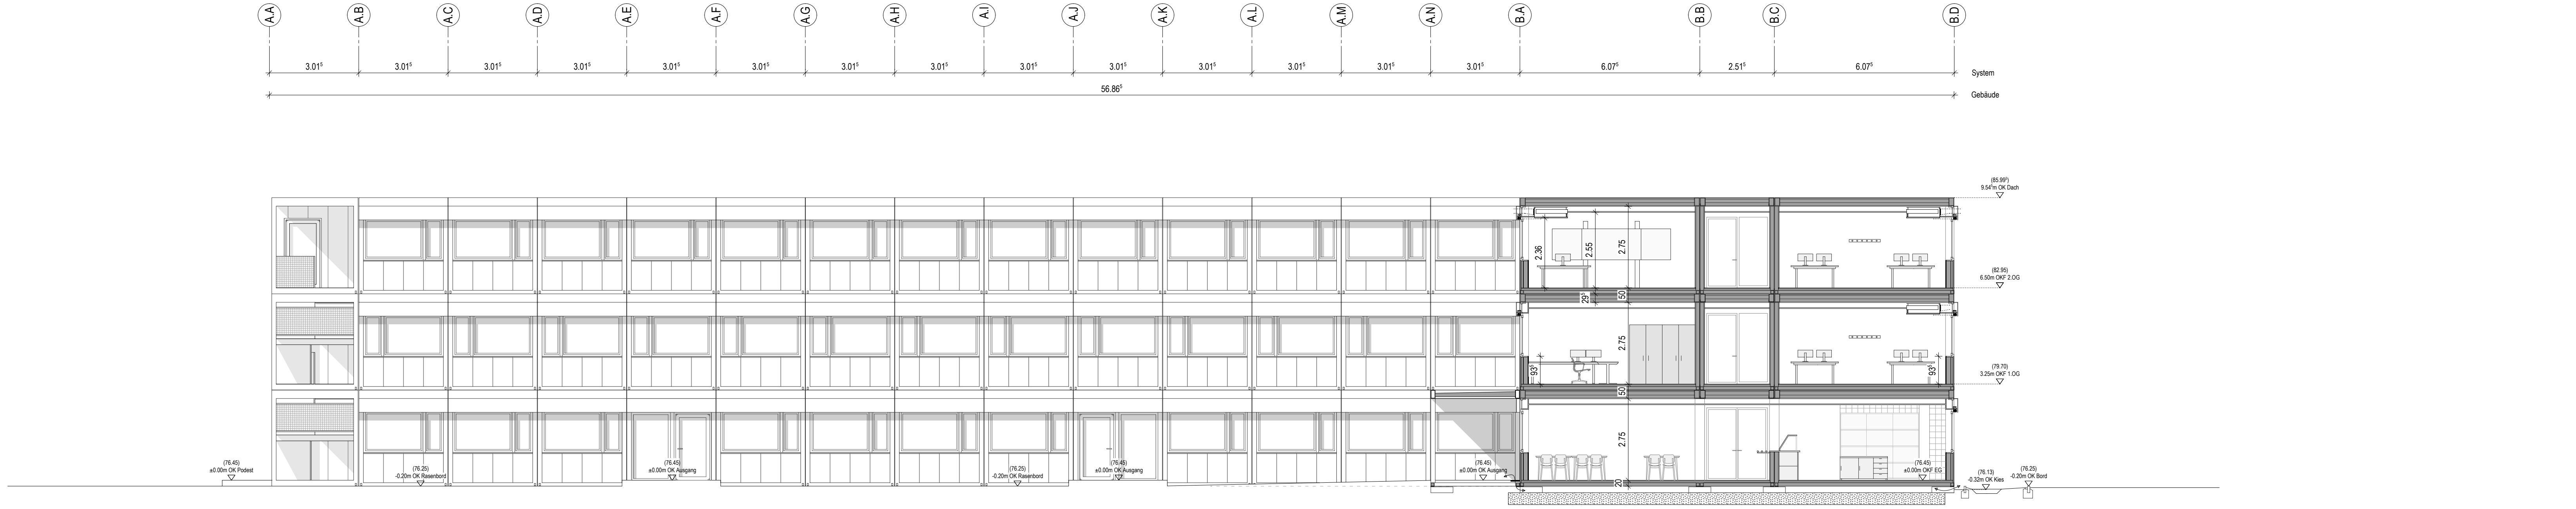



Schnitt A-A

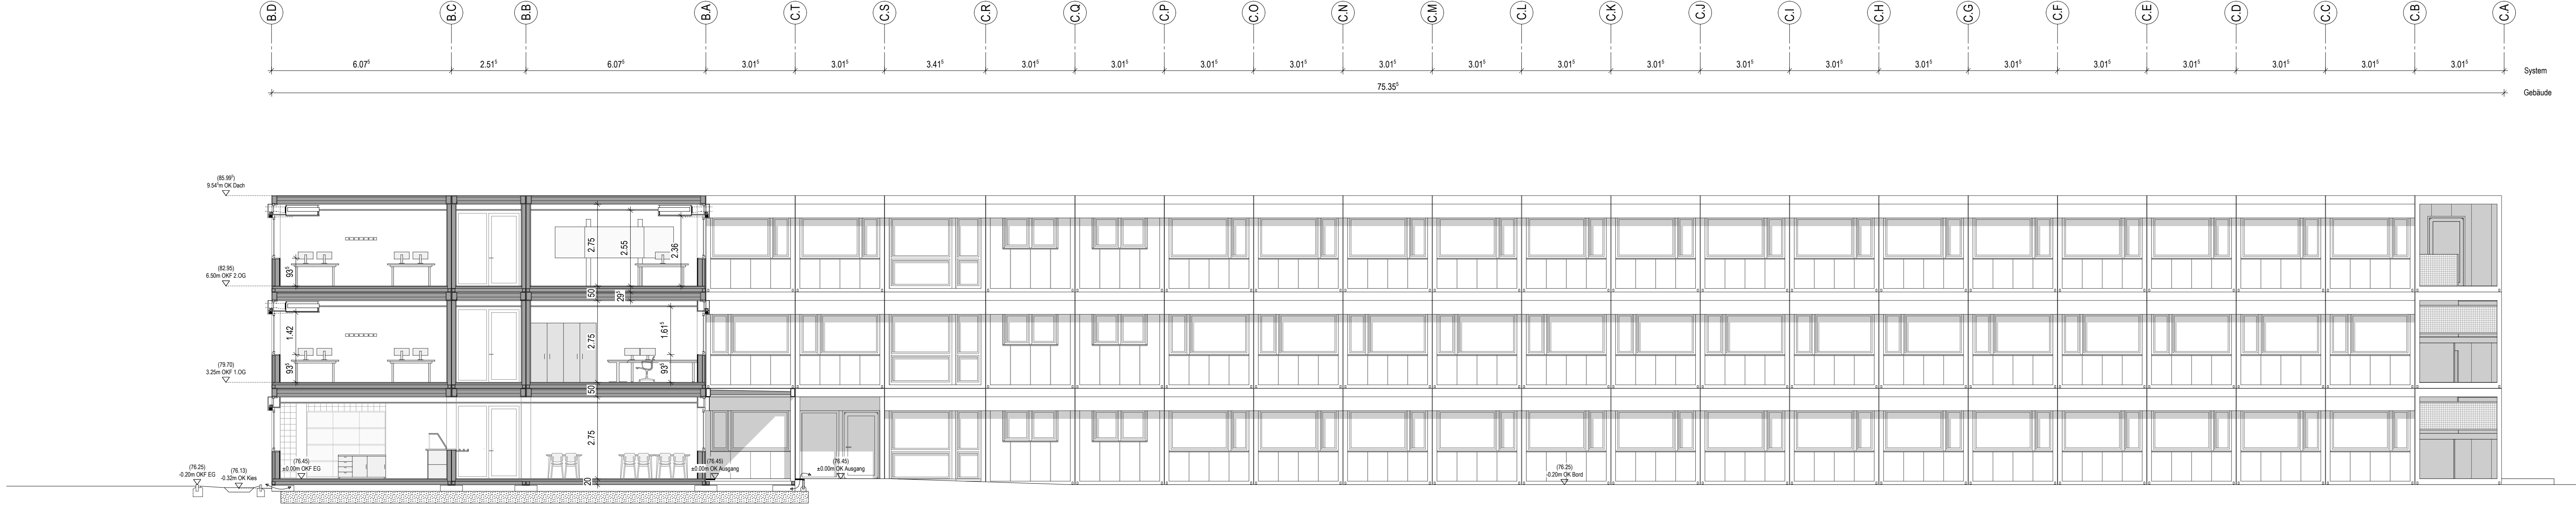


Schnitt B-B

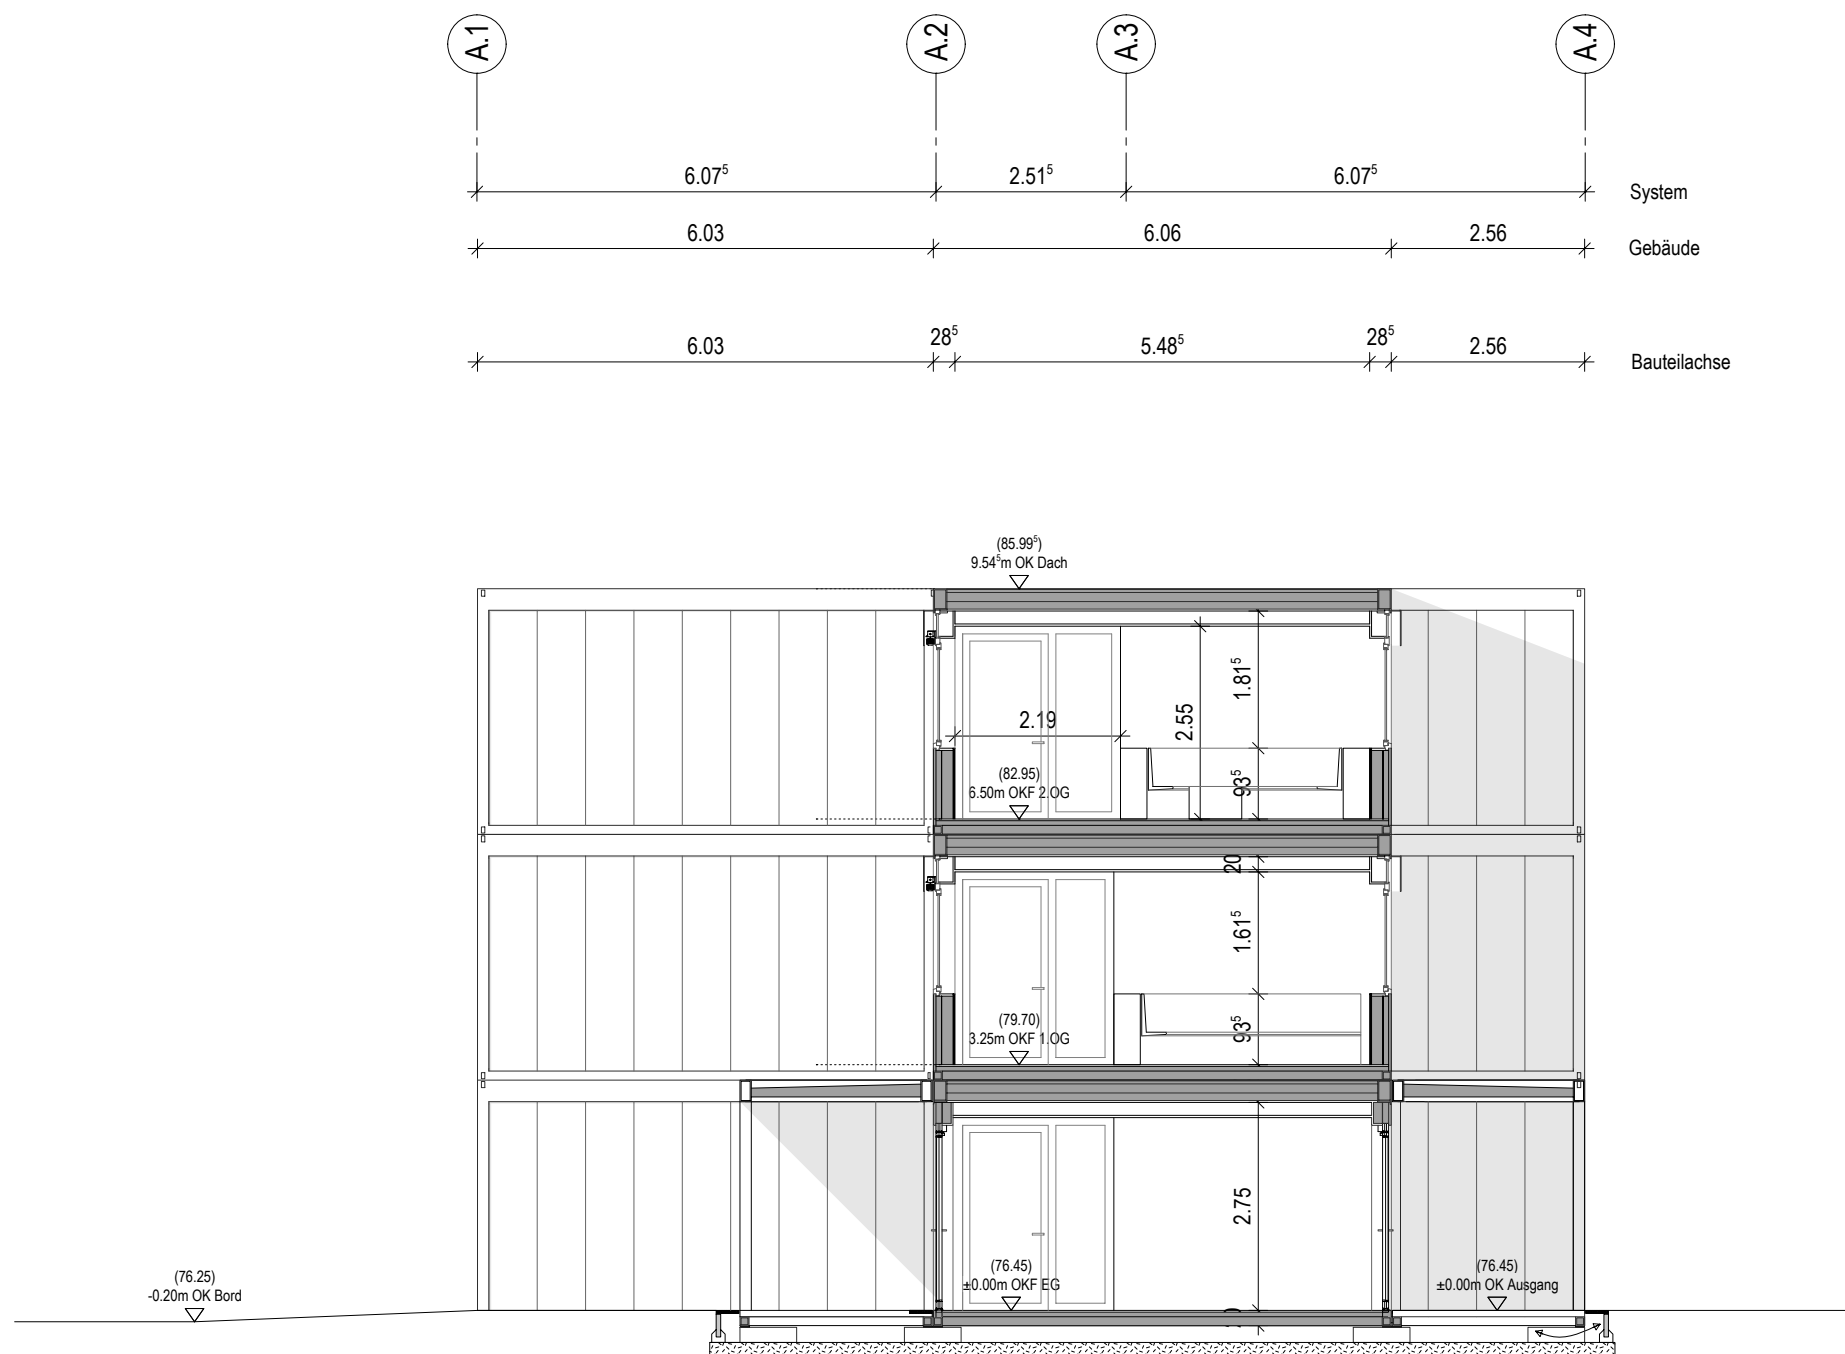

Schnitt C-C

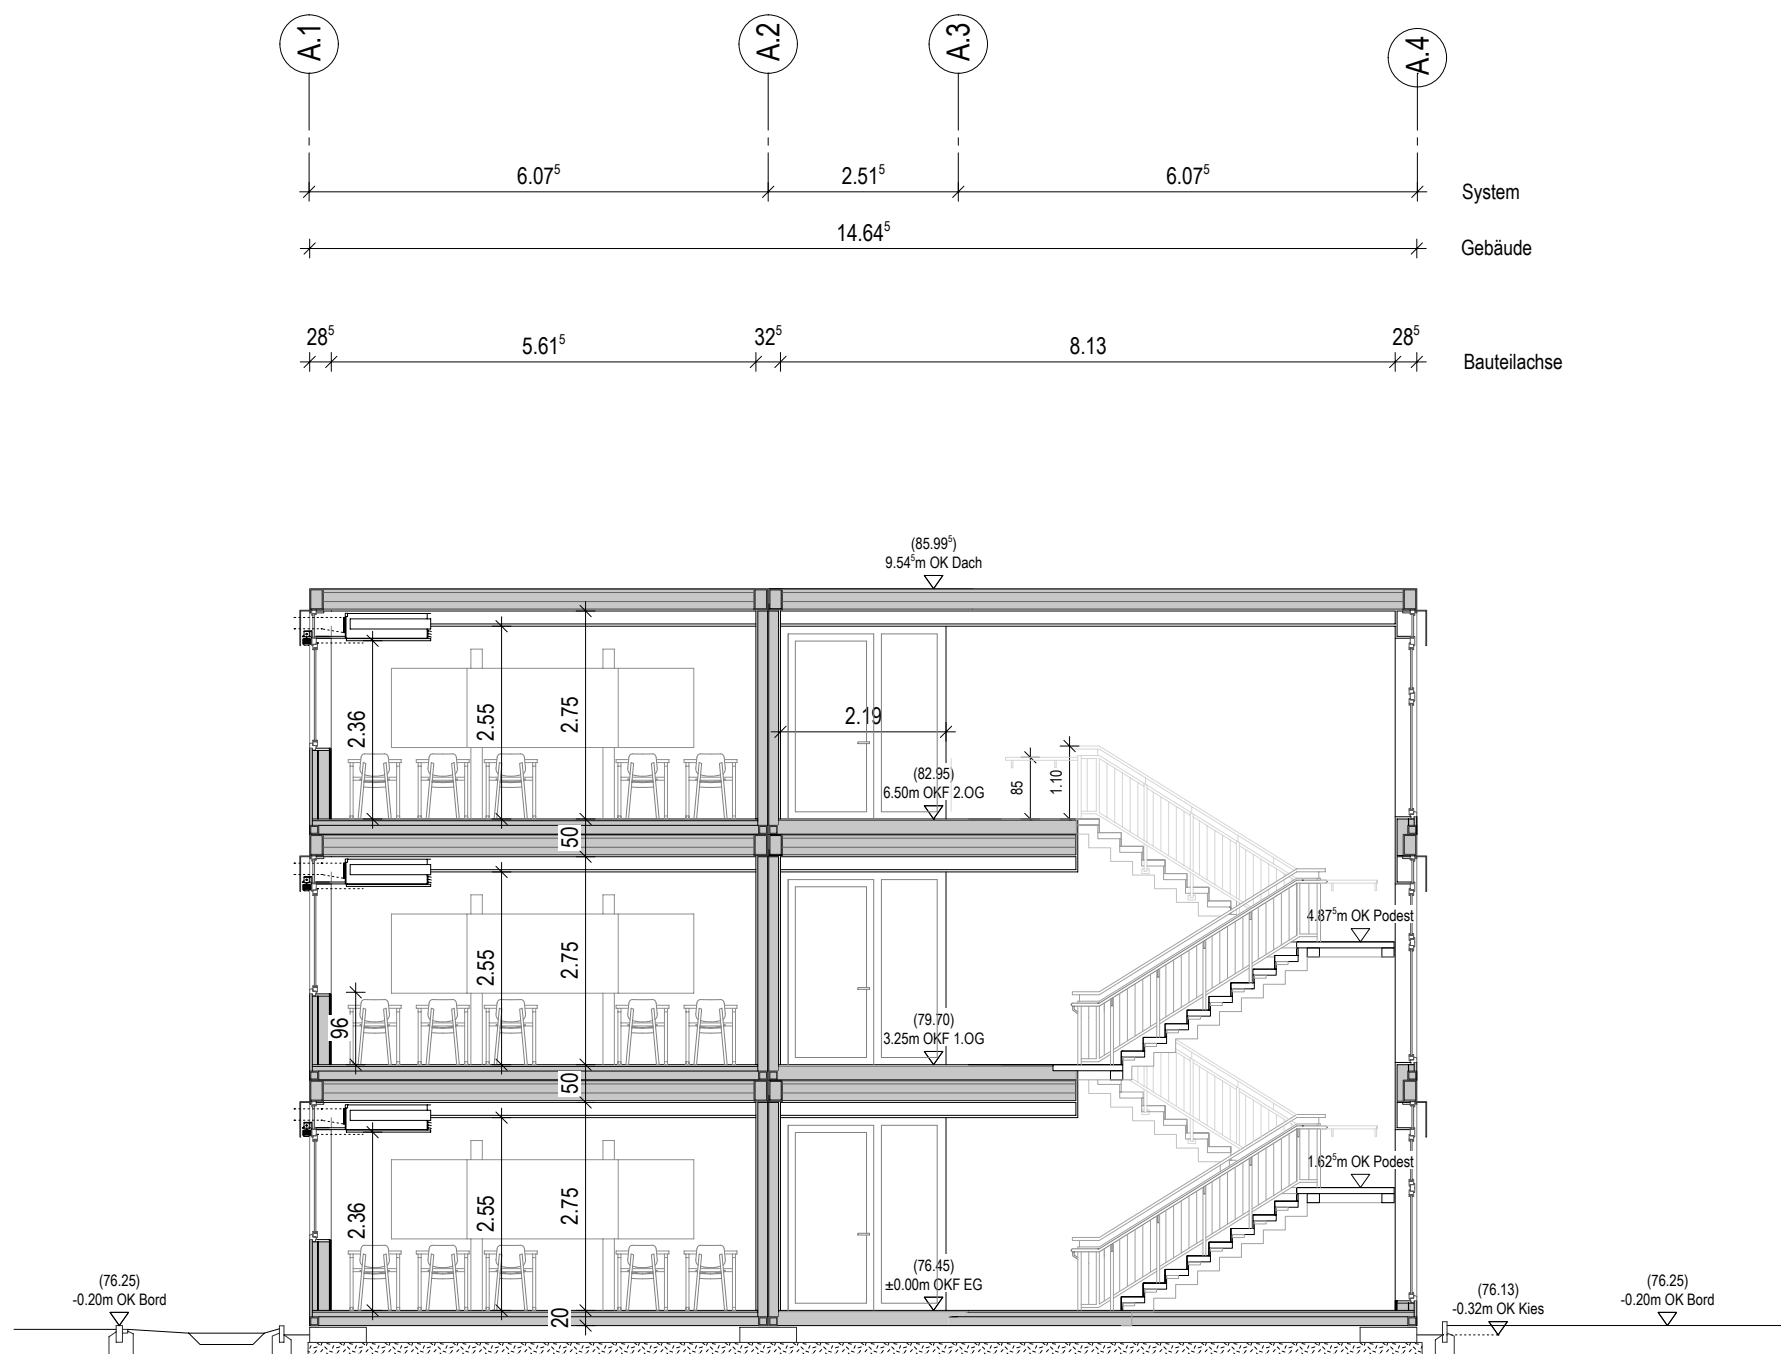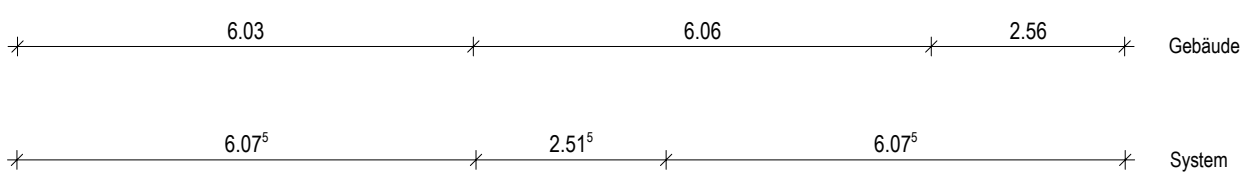

Schnitt D-D

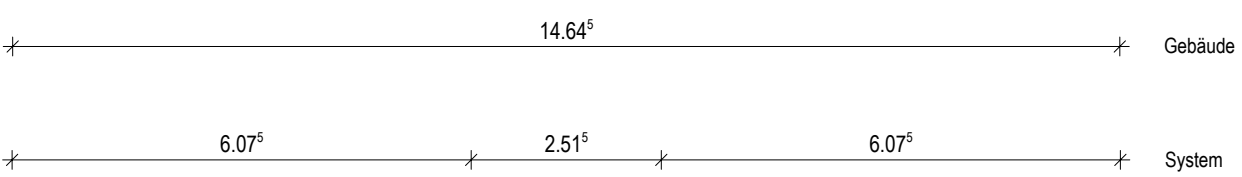

LEGENDE

Maßangaben:

Planungshöhe OK Fertigfußboden

Planungshöhe OK Fertigfußboden

Planungshöhe UK Fertigdecke

Planungshöhe OK Rohfußboden

Planungshöhe UK Rohdecke

Planungsmaß lichte Roh-/Trockenbau-

Planungsmaß lichte Roh-/Trockenbau-

