

Wand-, Dach- und Fußbodenaufbau ist exemplarisch dargestellt und kann typenabhängig variieren

DA 01
Trapezprofil
40 Dämmstoffplatte-Sickenfüller in Profilleuchten
120mm Mineralwolle A1 Akustik WLG 035
100 mm Dächträger
100 mm Mineralwolle WLG 035
Dampfbremse
25mm GKF


WD 01 (Außenwand)
25 mm Glasblech-Kassette o.glw. nach Bemusterung
10 mm Trennlage
Untergipsanstrich
73 mm UA-Profil
60 mm Mineralwollkantung
3 mm thermische & schallakustische Trennlage
150 mm Ständerwandprofile CW / UW
2 x 70 mm Mineralwollkantung WLG 035
Dampfbremse
2 x 12,5 mm GKF-Platten

WD 02 (Installationswand)
6 mm Rahmen
2 mm Vorflügelband
10 mm Profilleuch
64 mm U-Profile
60 mm Mineralwollkantung WLG 035
3 mm thermische & schallakustische Trennlage (PE-Streifen)
150 mm Ständerwandprofile
2 x 70 mm Mineralwollkantung WLG 035
Dampfbremse
2 x 12,5 mm GKF z.T. feuchtraumgeeignet


WD 03 (Innenwand nachträglich eingebaut)
2 x 12,5 mm GKF-Platten
UA-Profil
Mineralwollkantung
3 mm thermische & schallakustische Trennlage (PE-Streifen)
60 mm Ständerwandprofile CW / UW
Mineralwollkantung WLG 035
2 x 12,5 mm GKF-Platten

WD 04 (Vorwandinstallation)
Installationsbohle
50mm Ständerwerk als Vorsatzwand
2 x 12,5 mm GKF (z.T. feuchtraumgeeignet)


FB 1
2 mm PVC-Belag
22 mm zementgebundene Spargplatte
Dampfbremse
60 mm Extruder-Hartschaum WLG 027
120 mm Mineralwolle WLG 035
Bodenträger
Blindbodenblech
Gründung nach Vorgabe Statik (nur EG)

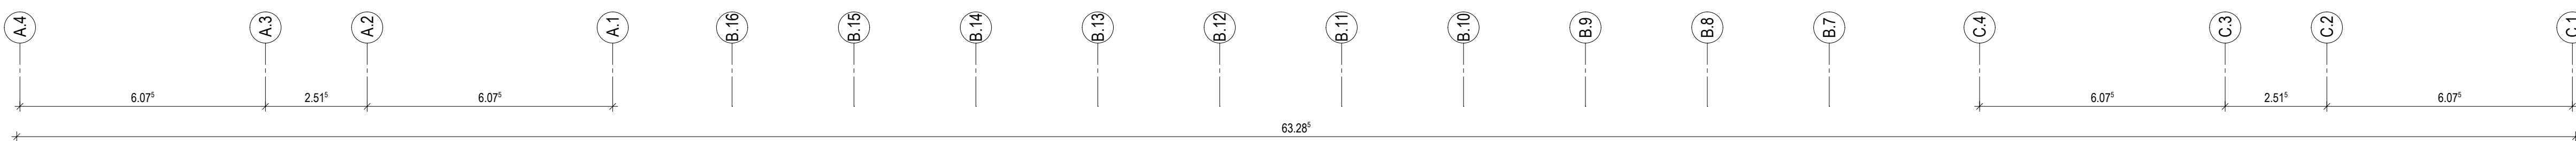

Ansicht Westen

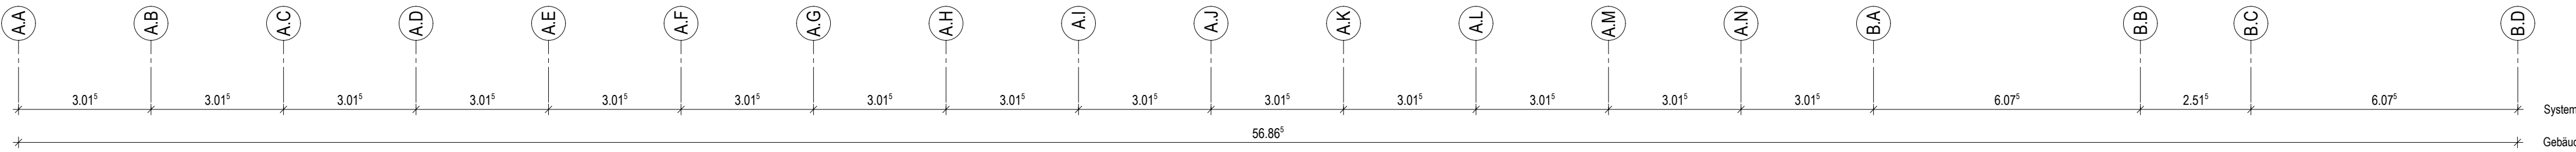

Schnitt A-A

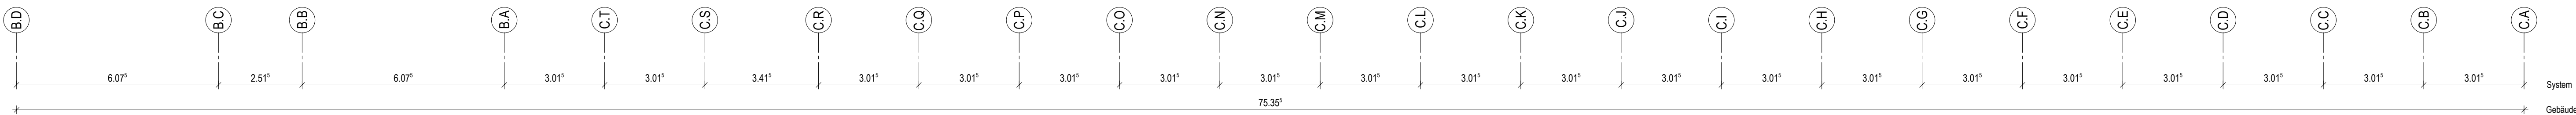

Schnitt B-B

Legende:

Maßangaben:

- Planungshöhe OK Fertigfußboden
- Planungshöhe OK Fertigfußboden
- Planungshöhe UK Fertigdecke
- Planungshöhe OK Rohfußboden
- Planungshöhe UK Rohdecke
- Planungsmaß lichte Roh-/Trockenbauöffnung Breite/ Höhe (Höhe ab OK Fertigfußboden bis UK Roh-/Trockenbau)
- Toleranz
- Toleranzmaß
- Planungsmaß Brüstungshöhe ab OKFB
- Raumhöhe

Angaben Decken - / Wanddurchbruch:


- DD Deckendurchbruch / DO Deckenöffnung
- UD-GK Unterdecke_Gipskarton_glatt
- UD-GKL Unterdecke_Gipskarton_Lochdecke
- UD-HF Unterdecke_Holzfaser_Akustikplatte
- Bodenausschnitt-Bohrungsort

Angaben Bauteile:

- Holzfaser Deckplattenraster 60x120
- Unterdecke_Lochplatte
- Dämmung Mineralwolle, Schmelzpunkt >1000°
- Dämmung EPS (expandierter Polystyrolschaum)
- Dämmung XPS (extrudierter Polystyrolschaum)
- Stahlbeton
- Beton unbewehrt
- Mauwerk
- Bestand
- Klinker
- Gipskarton - Ständerwand (2-fach beplankt)
- Türflügelauflschlag
- Fensterstür / -Fensterflügelauflschlag
- FDA Bezeichnung Flachdachablauf
- RR Bezeichnung Regenrohr
- WS Bezeichnung Wasserspeier
- WD Wandaufbau - Siehe Plan 3.01 Schnitte
- FB Fußbodenaufbau - Siehe Plan 3.01 Schnitte
- DA Dachaufbau - Siehe Plan 3.01 Schnitte
- LA Lichtausschnitt Tür
- IT 1.1 InnenTür
- AT 1.1 AußenTür
- HLS und Installationen
- Beleuchtung


Angaben Brandschutz:

- T 30 feuerhemmende Tür
- RS rauchdichte Tür
- dT dichtschießende Tür
- dTs dicht- u. selbstschießende Tür
- FL Freilauffunktion
- FS Feststellfunktion
- Wand Feuerhemmend
- Trennwand Feuerhemmend

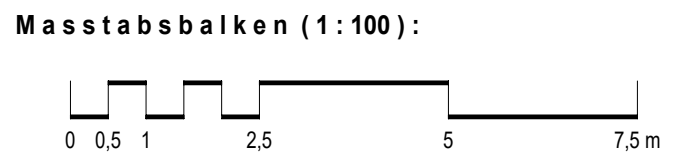

Die zur Ausführung freigegebenen Architekturentwürfe gelten nur im Zusammenhang mit dem Planwerk der Fachplanung! (Tragwerksplanung / Haustechnik HLS / Haustechnik Elektro / Küchenplanung / Freiraumplanung)

Alle Maße sind am Bau zu prüfen! Die Höhenkoten basieren auf den Angaben des Vermessungsingenieurs.

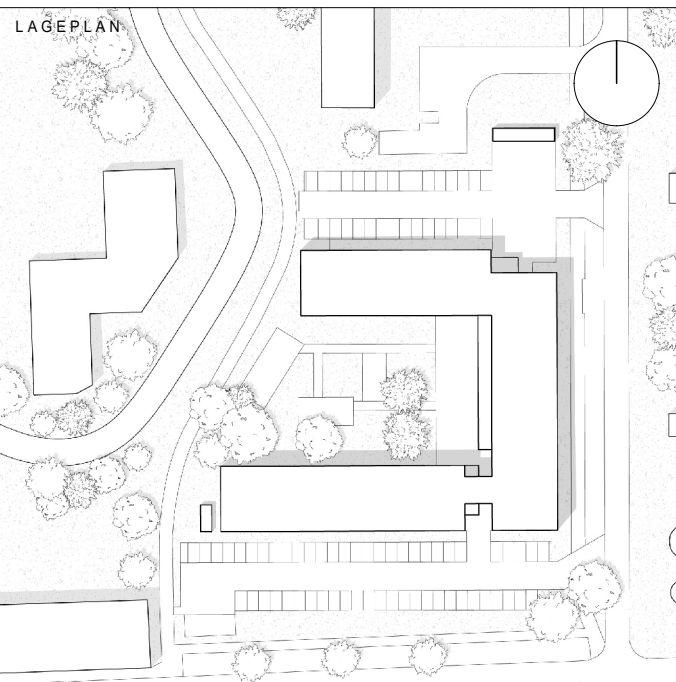

OKFB = +/- 0.00 entspricht 76.45 DHNN

DATUM	INDEX	ÄNDERUNG
PROJEKTNUMMER		2026-01
PLANUNG		

BAUHERR
Landkreis Spree-Neiße
Heinrich-Heine-Str. 1, 03149 Forst(Lausitz)
Tel.: 03562 / 98616136

BAUVERORDNUNG
OSZ1 - Interimsplanung
Zukunftscampus Forst Spree-Neiße
Rüdigerstraße, 03149 Forst (Lausitz)

PLANWEISE

Ausführungsplanung
4.02 - Ansicht West & Schnitt A-A,B-B
Vorabzugsplan

PLANER	BEARBEITER	BLATTGRÖÖE
DATUM	MAßSTAB	PLATZ
22.05.2026	1:100	4.02