






Lageplanausschnitt Bauabschnitt 2, M 1:250

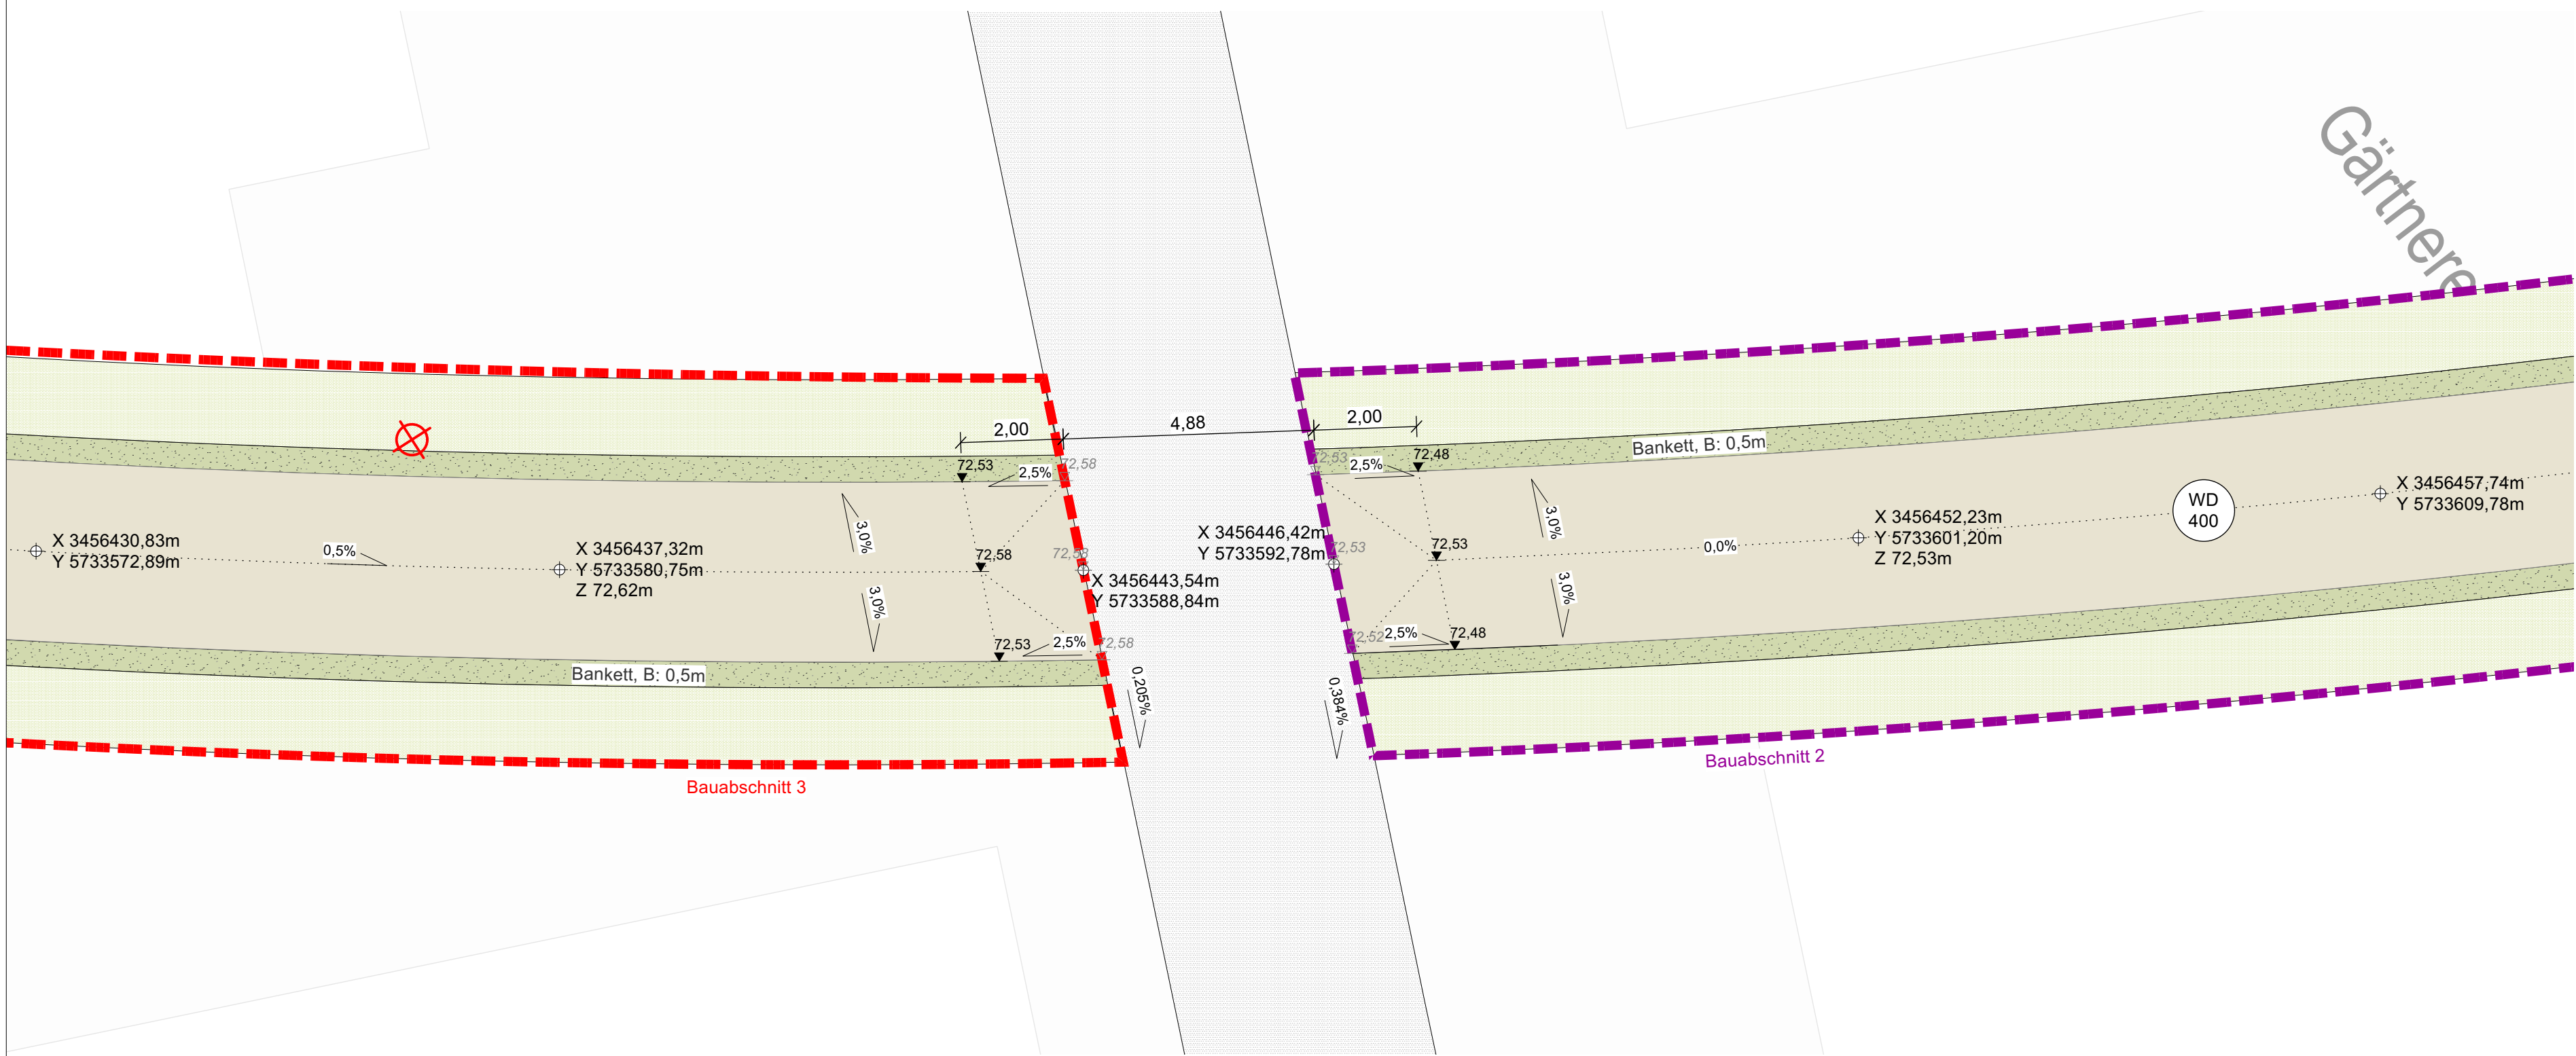

Lageplanausschnitt 1: Anschluss der Bauabschnitte an den Bestand, M 1:100

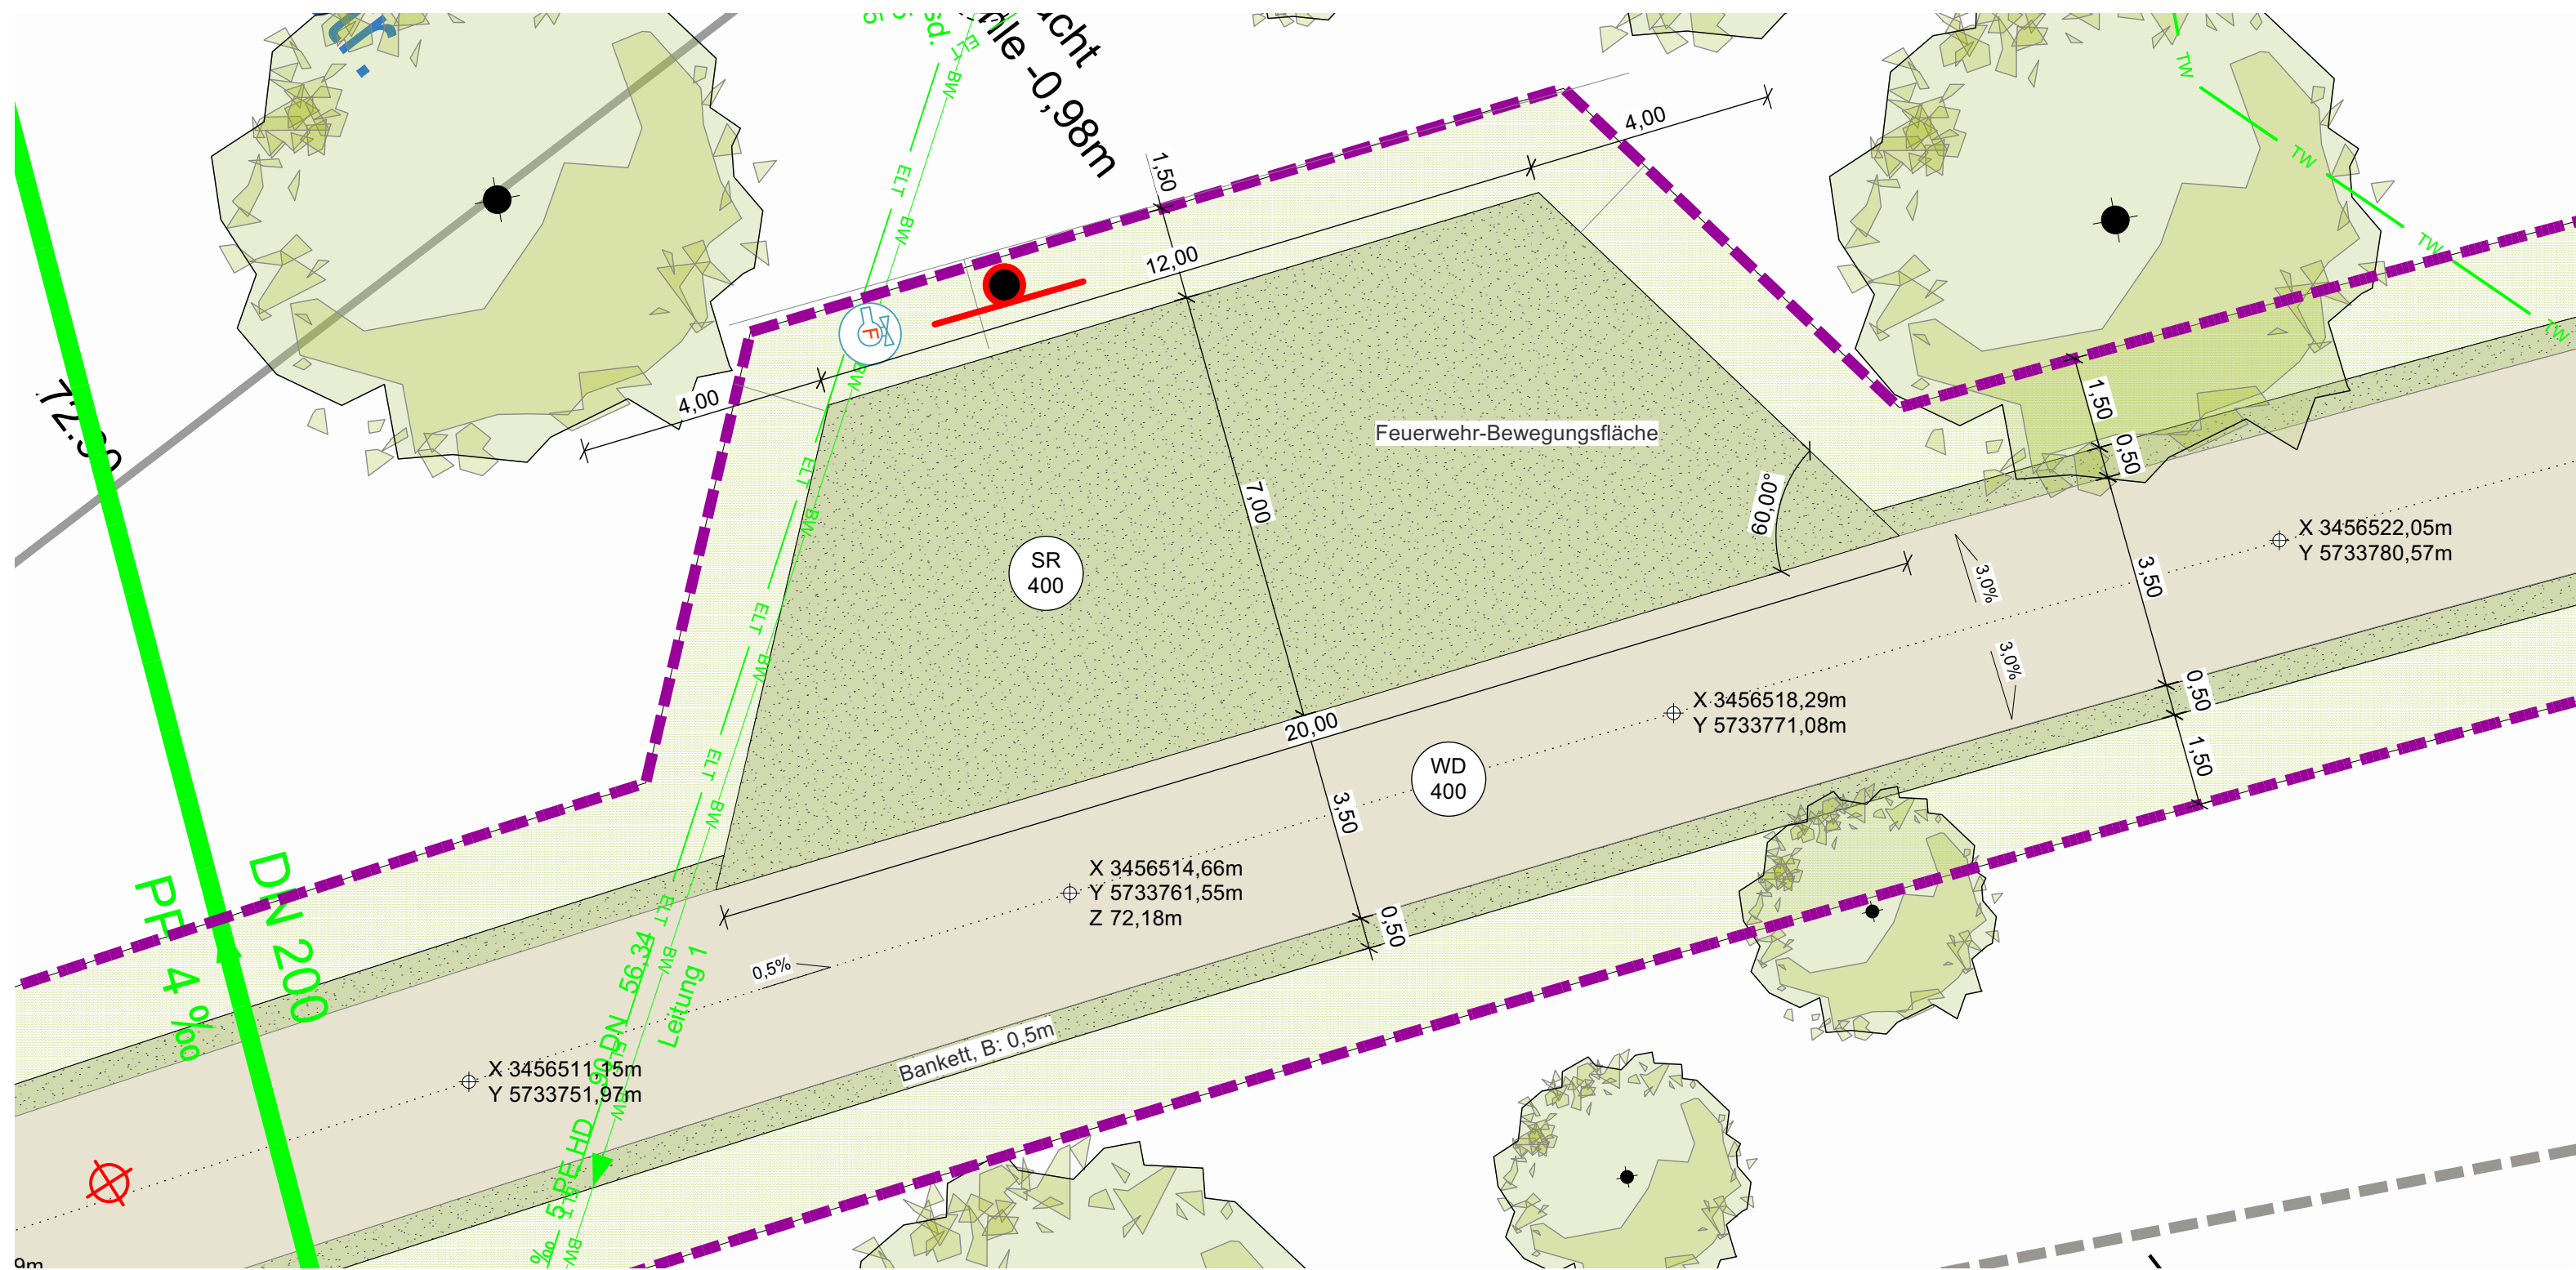

Lageplanausschnitt 2: Feuerwehr-Aufstellfläche, M 1:100

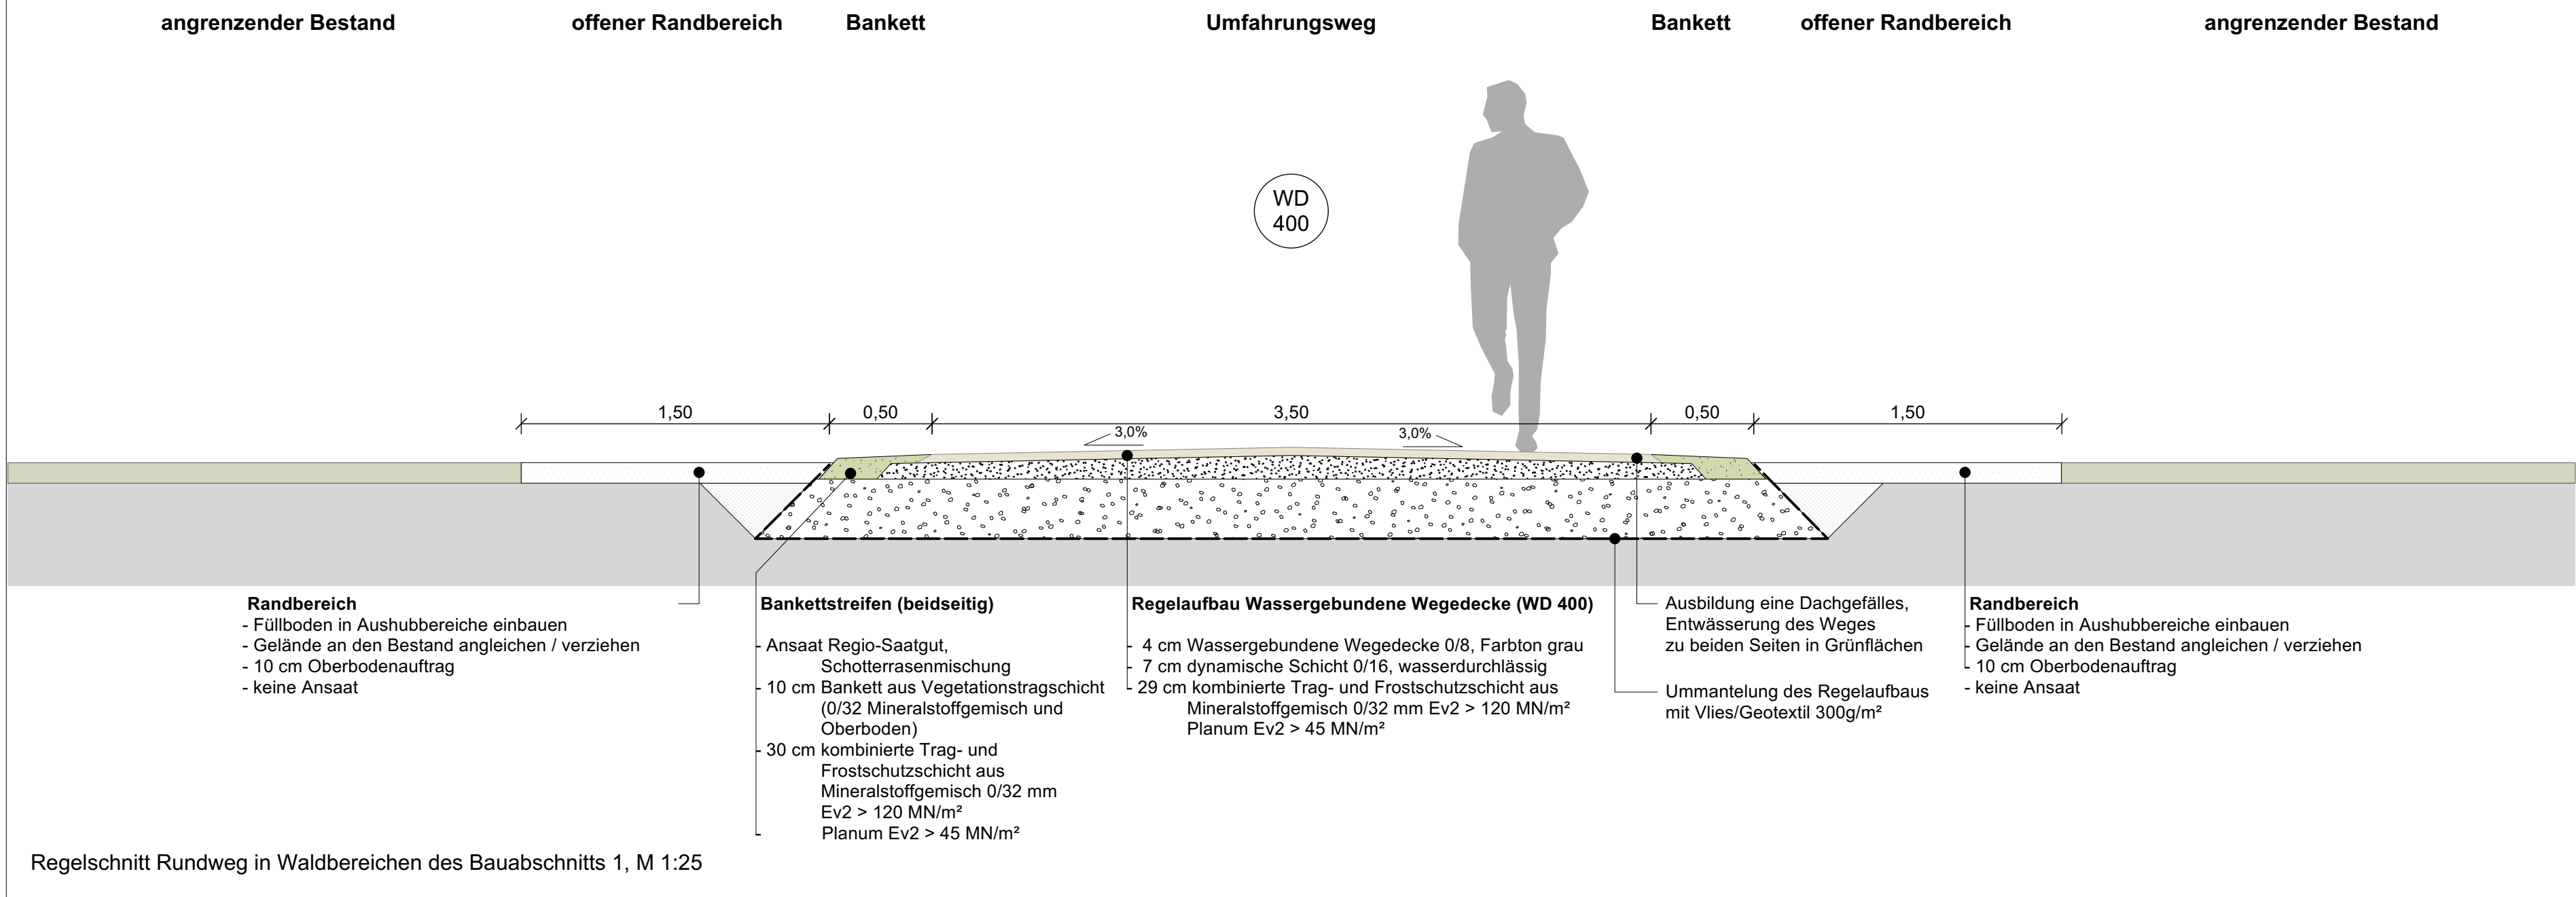

LEGENDE	
OBERFLÄCHEN (Bestand)	VEGETATION (Bestand)
Gebäude	Grünland
Straße, Fahweg aus Asphalt (Umgebung)	Waldareal
Straße, Fahweg aus Asphalt (Baumaßnahme Neue Baumuniversität)	Gartenanlagen
Straße, Fahweg aus Betonplatten	Strukturierte Grünflächen (Bepflanzung, Gräben, Böschung)
Betonpflaster	Grünland (Bereich Neue Baumuniversität)
Gehweg, Fahweg aus wassergebundener Wegedecke	Bestandsgehölz (Umgebung)
OBERFLÄCHEN & EINFASSUNG (Planung)	VEGETATION (Planung)
Wassergebundene Wegedecke, grau (nach Bemusterung)	30-40 cm Oberbodenauftrag, Bepflanzung mit Gehölzen
Betonsteinpflaster 20x10 cm, grau, Reihenverband	Angleichung Oberboden an Bestand, ohne Ansaat
Schotterrasen Neuaansaat, 10 cm Oberbodenauftrag	Bankett, begrünt
Tiefboden 10x25x100 cm	Baum im Bestand (Umgriffsgebiet)
AUSSTATTUNG & EINBAUTEN	SONSTIGE PLANZEICHEN
Hinweiszeichen, neu	Flurstücksgrenze
Verkehrsschild im Bestand	Bearbeitungs-grenze Bauabschnitt 1
Verkehrsschild, ersetzt	Bearbeitungs-grenze Bauabschnitt 2
Poller neu, kipparherausnehmbar	Bearbeitungs-grenze Bauabschnitt 3
Mastleuchten	Bearbeitungs-grenze Baumaßnahme 'Neue Baumuniversität'
Strommast mit Freileitung	Höhe geplant und im Bestand
Stromverteilerkasten	Entwässerungs-gefälle und Gefälleknick
Holzgelenker, Wegbegrenzung	
MEDIEN	
Schmutzwasserhaltung Bestand	
Schmutzwasserschacht Bestand	
Regenwasserhaltung Bestand	
Regenwasserschacht Bestand	
Gasleitung Bestand	
Trinkwasserleitung Bestand	
Bewässerungsleitung Bestand	
Betonschacht DN 1000 mit Brunnenstube	
Sickerschacht DN 1000 mit Verteiler und Ventilen	
Trennstelle/Schieber	
Bewässerungsleitung	
Fernmeldekabel Bestand	
endverlegtes Kabel Bestand	
Leerrohrtrasse Bestand	
Mastleuchten	
Stromverteilerkasten	

REGELAUFBAUTEN	
WD 400 Wassergebundene Wegedecke Gehweg in Anlehnung an RSO 12, Tafel 6, Zeile 2 4 cm Wassergebundene Wegedecke 0/8, Farbton grau 7 cm dynamische Schutz 0/16, wasserundurchlässig 28 cm kombinierte Trag- und Frostschuttschicht aus Mineralstoffgemisch 0/32 mm Ev2 > 120 MN/m² Planum Ev2 > 45 MN/m²	BP 400 Befestigung gem. RSO 12, Betonpflaster Gehwege Tafel 6, Zeile 2 8 cm Betonpflaster 20x10cm, Farbton grau 4 cm Brechen-Schüttung 0/5 38 cm kombinierte Trag- und Frostschuttschicht aus Mineralstoffgemisch 0/45 mm Ev2 > 80 MN/m² Planum Ev2 > 45 MN/m²
40 cm Oberbau	50 cm Oberbau
SR 400 Befestigung gem. FLL i.V.m. ZTV SoB-SB SR 3 zweischichtig 20 cm Vegetationstragende 0/32, 45 MN/m² < Ev2 < 60 MN/m² 20 cm kombinierte Trag- und Frostschuttschicht aus Mineralstoffgemisch 0/32 mm Ev2 > 80 MN/m² Planum Ev2 > 45 MN/m² Bodenverbesserung, Planumsdrainage	
40 cm Oberbau	

INDEX		ÄNDERUNG/ ERGÄNZUNG		DATUM	NAME
PROJEKT				PROJEKTNUMMER	
Neue Brantzer Baumuniversität Liebmannstraße 10 A, 3042 Cottbus				23-108	
PLANINHALT				PLANNR	
AUSSENANLAGEN				LP 003	
Lageplanausschnitt und Regelschnitt Umfahungsweg, Lageabschnitt 2					
PLANSTAND		MASSTAB	PLANGRÖSSE	PLANDATUM	
Ausführungsplanung		1:250/1:100/1:25	841 x 1.189 mm	02.06.2026	
AUFTRAGGEBER					
Stiftung Fürst-Pückler-Museum Park und Schloss Brantze Robinienweg 5 3042 Cottbus					
DATUM			UNTERSCHRIFT		
Fon 0355 7515					
PLANUNG		BEARBEITET		GEZEICHNET	
hase		Daberkow / Rothe		Hase	
Landschaftsarchitektur Königsbrücker Str. 57 1099 Dresden		DATUM		UNTERSCHRIFT	
Fon 0351 - 255 78 310 Fax 0351 - 255 78 319 kontakt@hase.de					