





Gesamtübersicht Lageplan Umfahrungsweg, M 1:1000

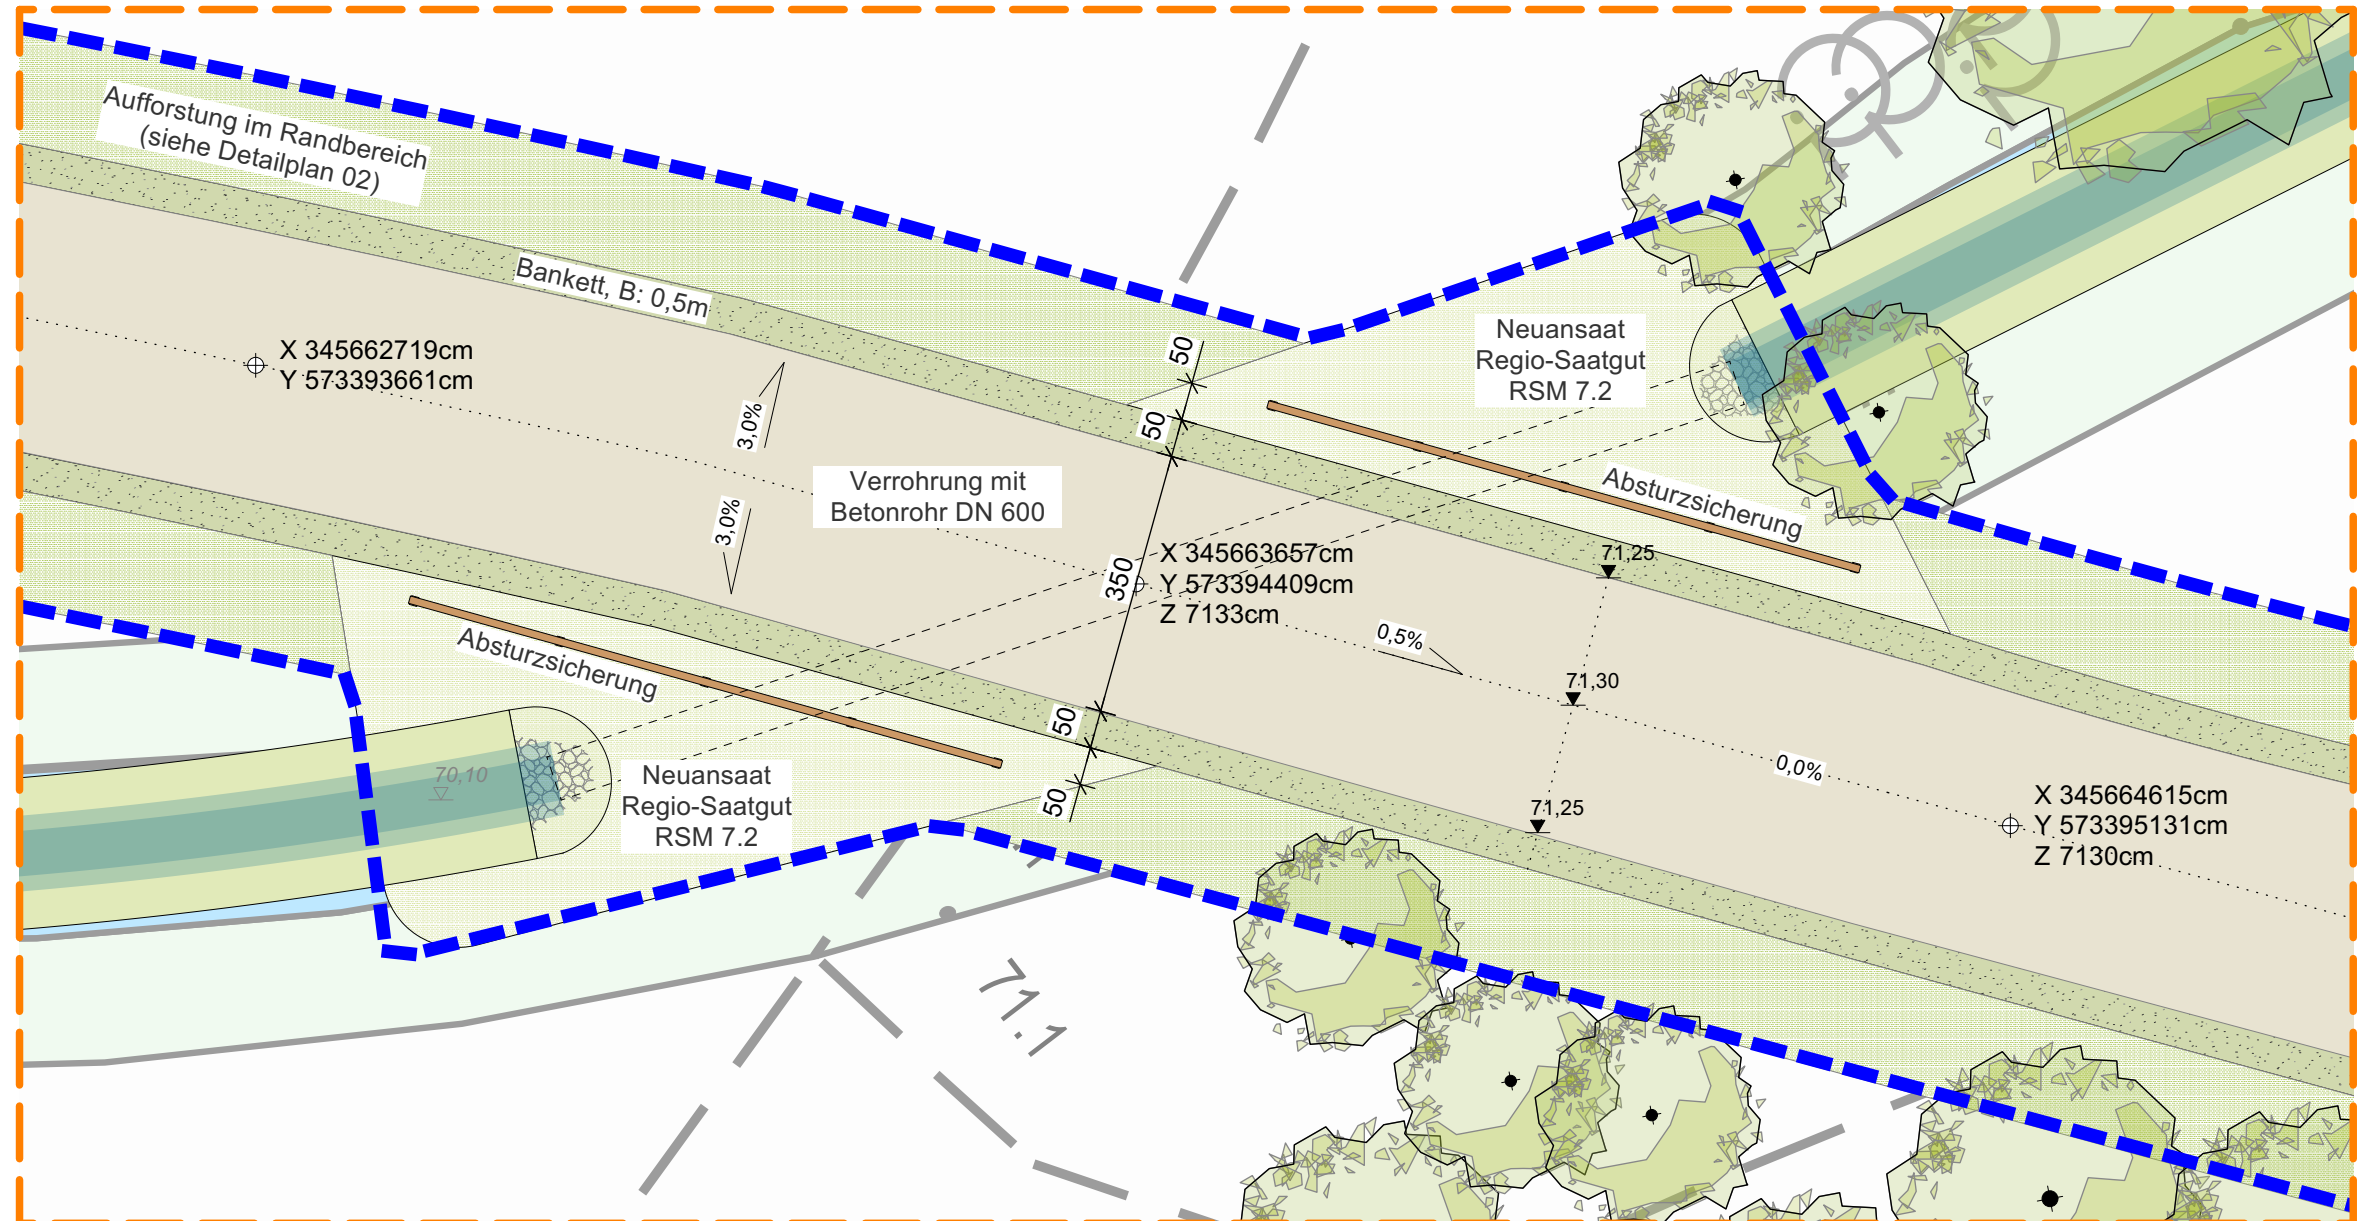


Lageplan Umfahrungsweg - Ausschnitt Bereich Verröhrung, M 1:100

LEGENDE		
OBERFLÄCHEN (Bestand)	VEGETATION (Bestand)	
OBERFLÄCHEN & EINFASSUNG (Planung)		
	VEGETATION (Planung)	
AUSSTATTUNG & EINBAUTEN		
	SONSTIGE PLANZEICHEN	


MEDIE	
Schmutzwasserhaltung Bestand	
Schmutzwasserschacht Bestand	
Regenwasserhaltung Bestand	
Regenwasserschacht Bestand	
Gasleitung Bestand	
Trinkwasserleitung Bestand	
Bewässerungsleitung Bestand	
Betonschacht DN 1000 mit Brunnenstube	
Sickerschacht DN 1000 mit Verteiler und Ventilen	
Trennstelle/Schieber Bewässerungsleitung	
Fernmeldekabel Bestand	
Erdverlegtes Kabel Bestand	
Leerrohrtrasse Bestand	
Mastleuchten	
Stromverteilerkasten	

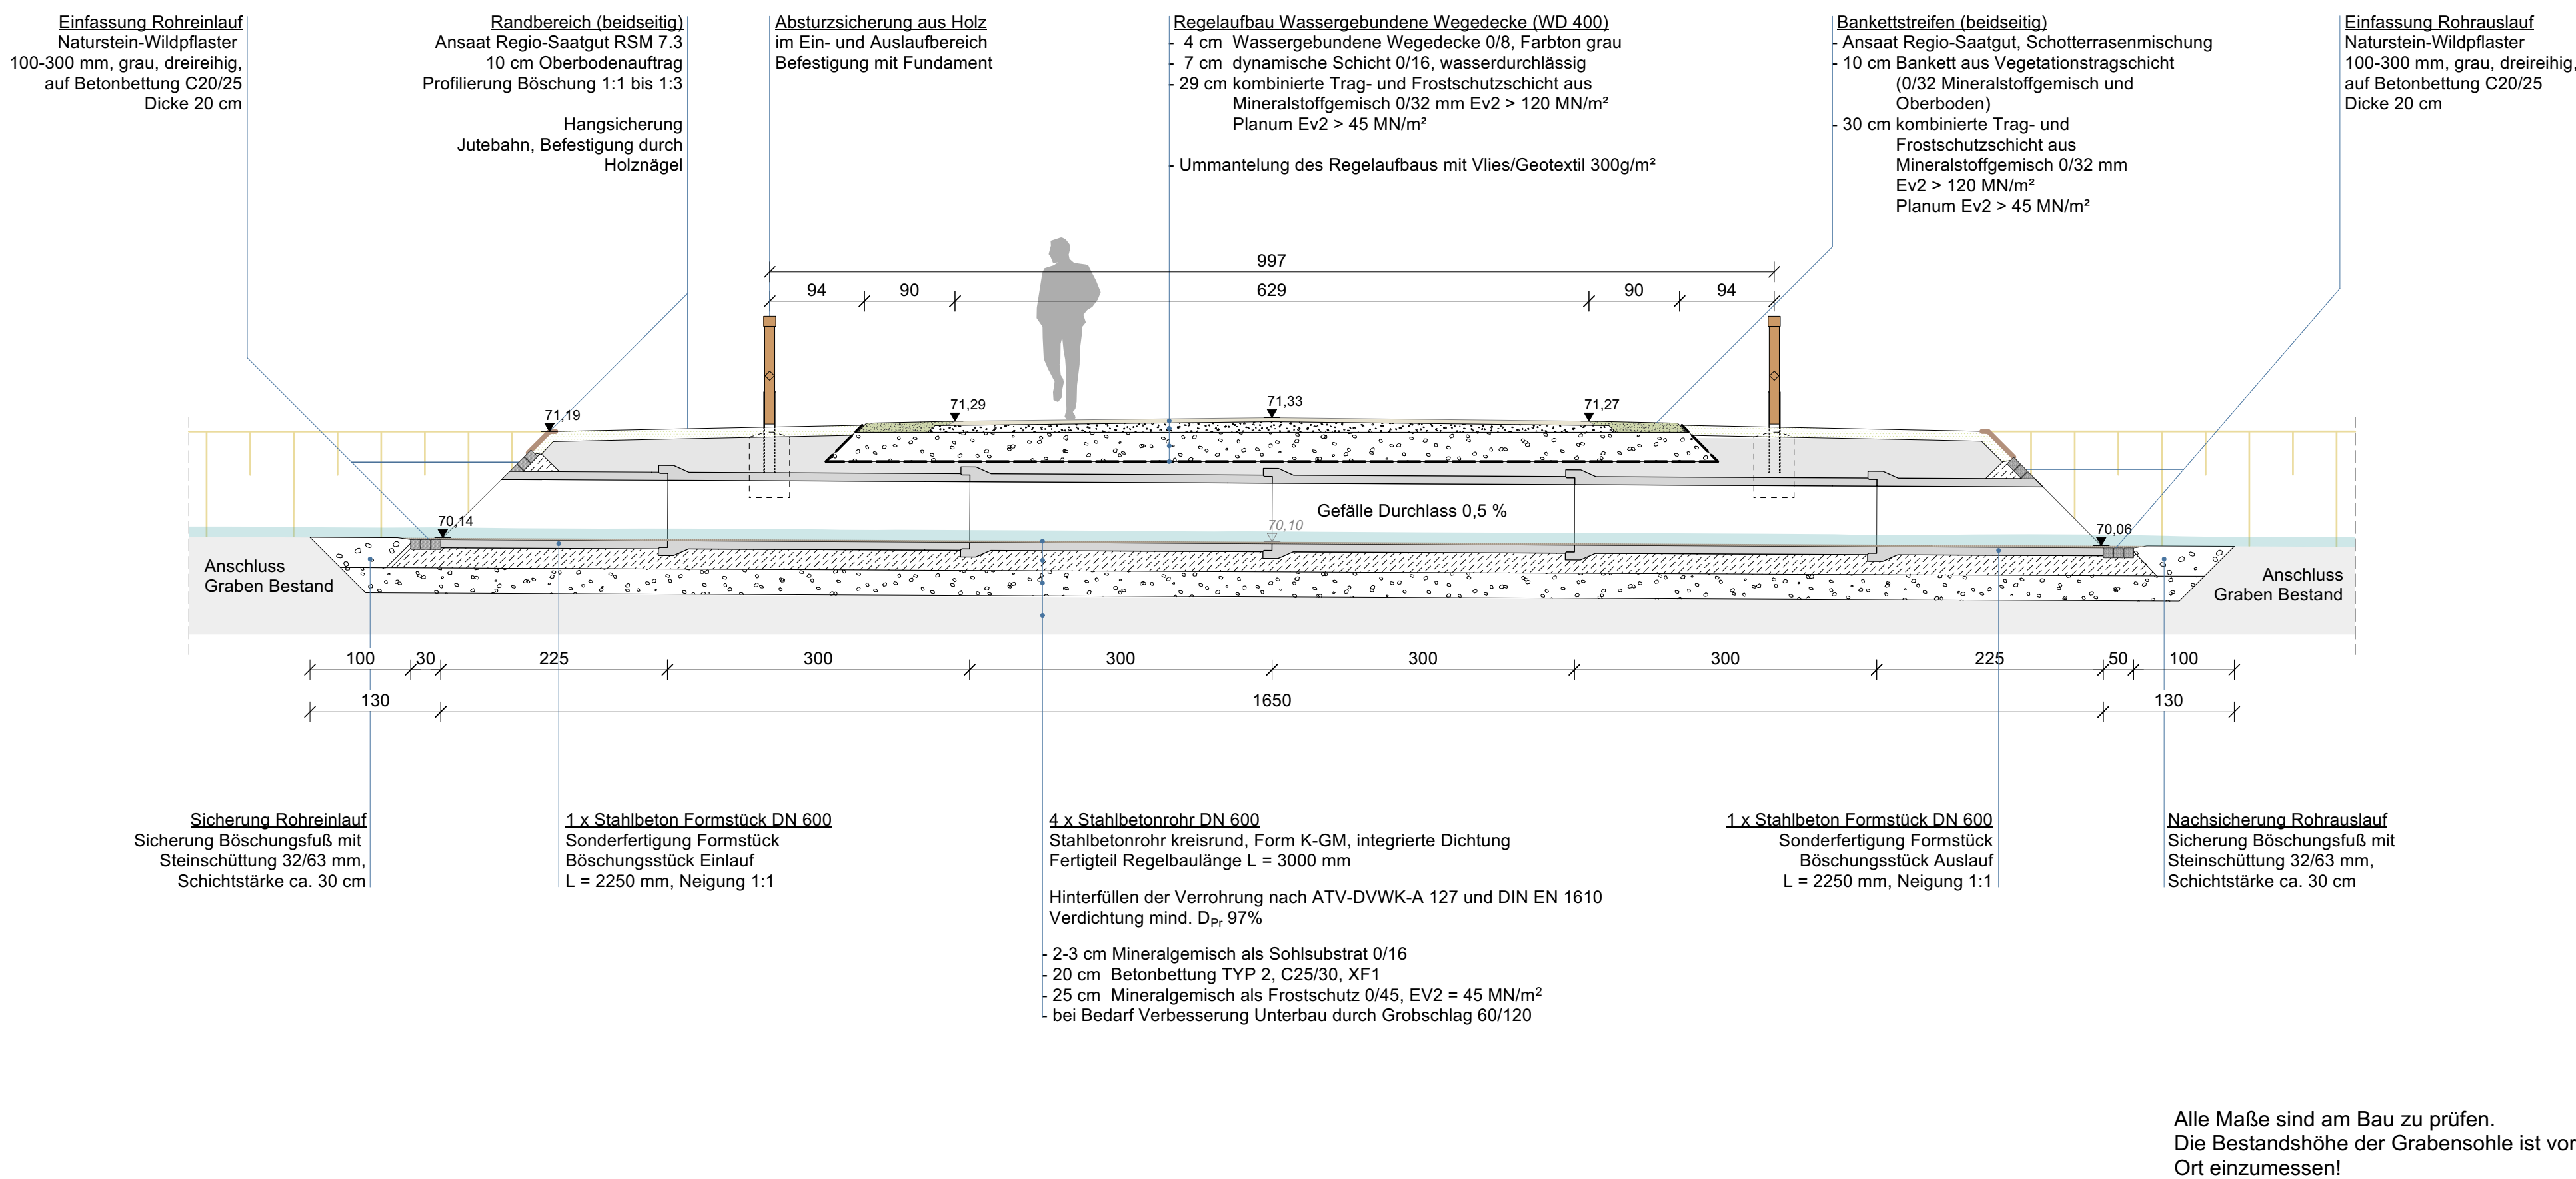

Schnitt A-A' - Rohrachse, M 1:50

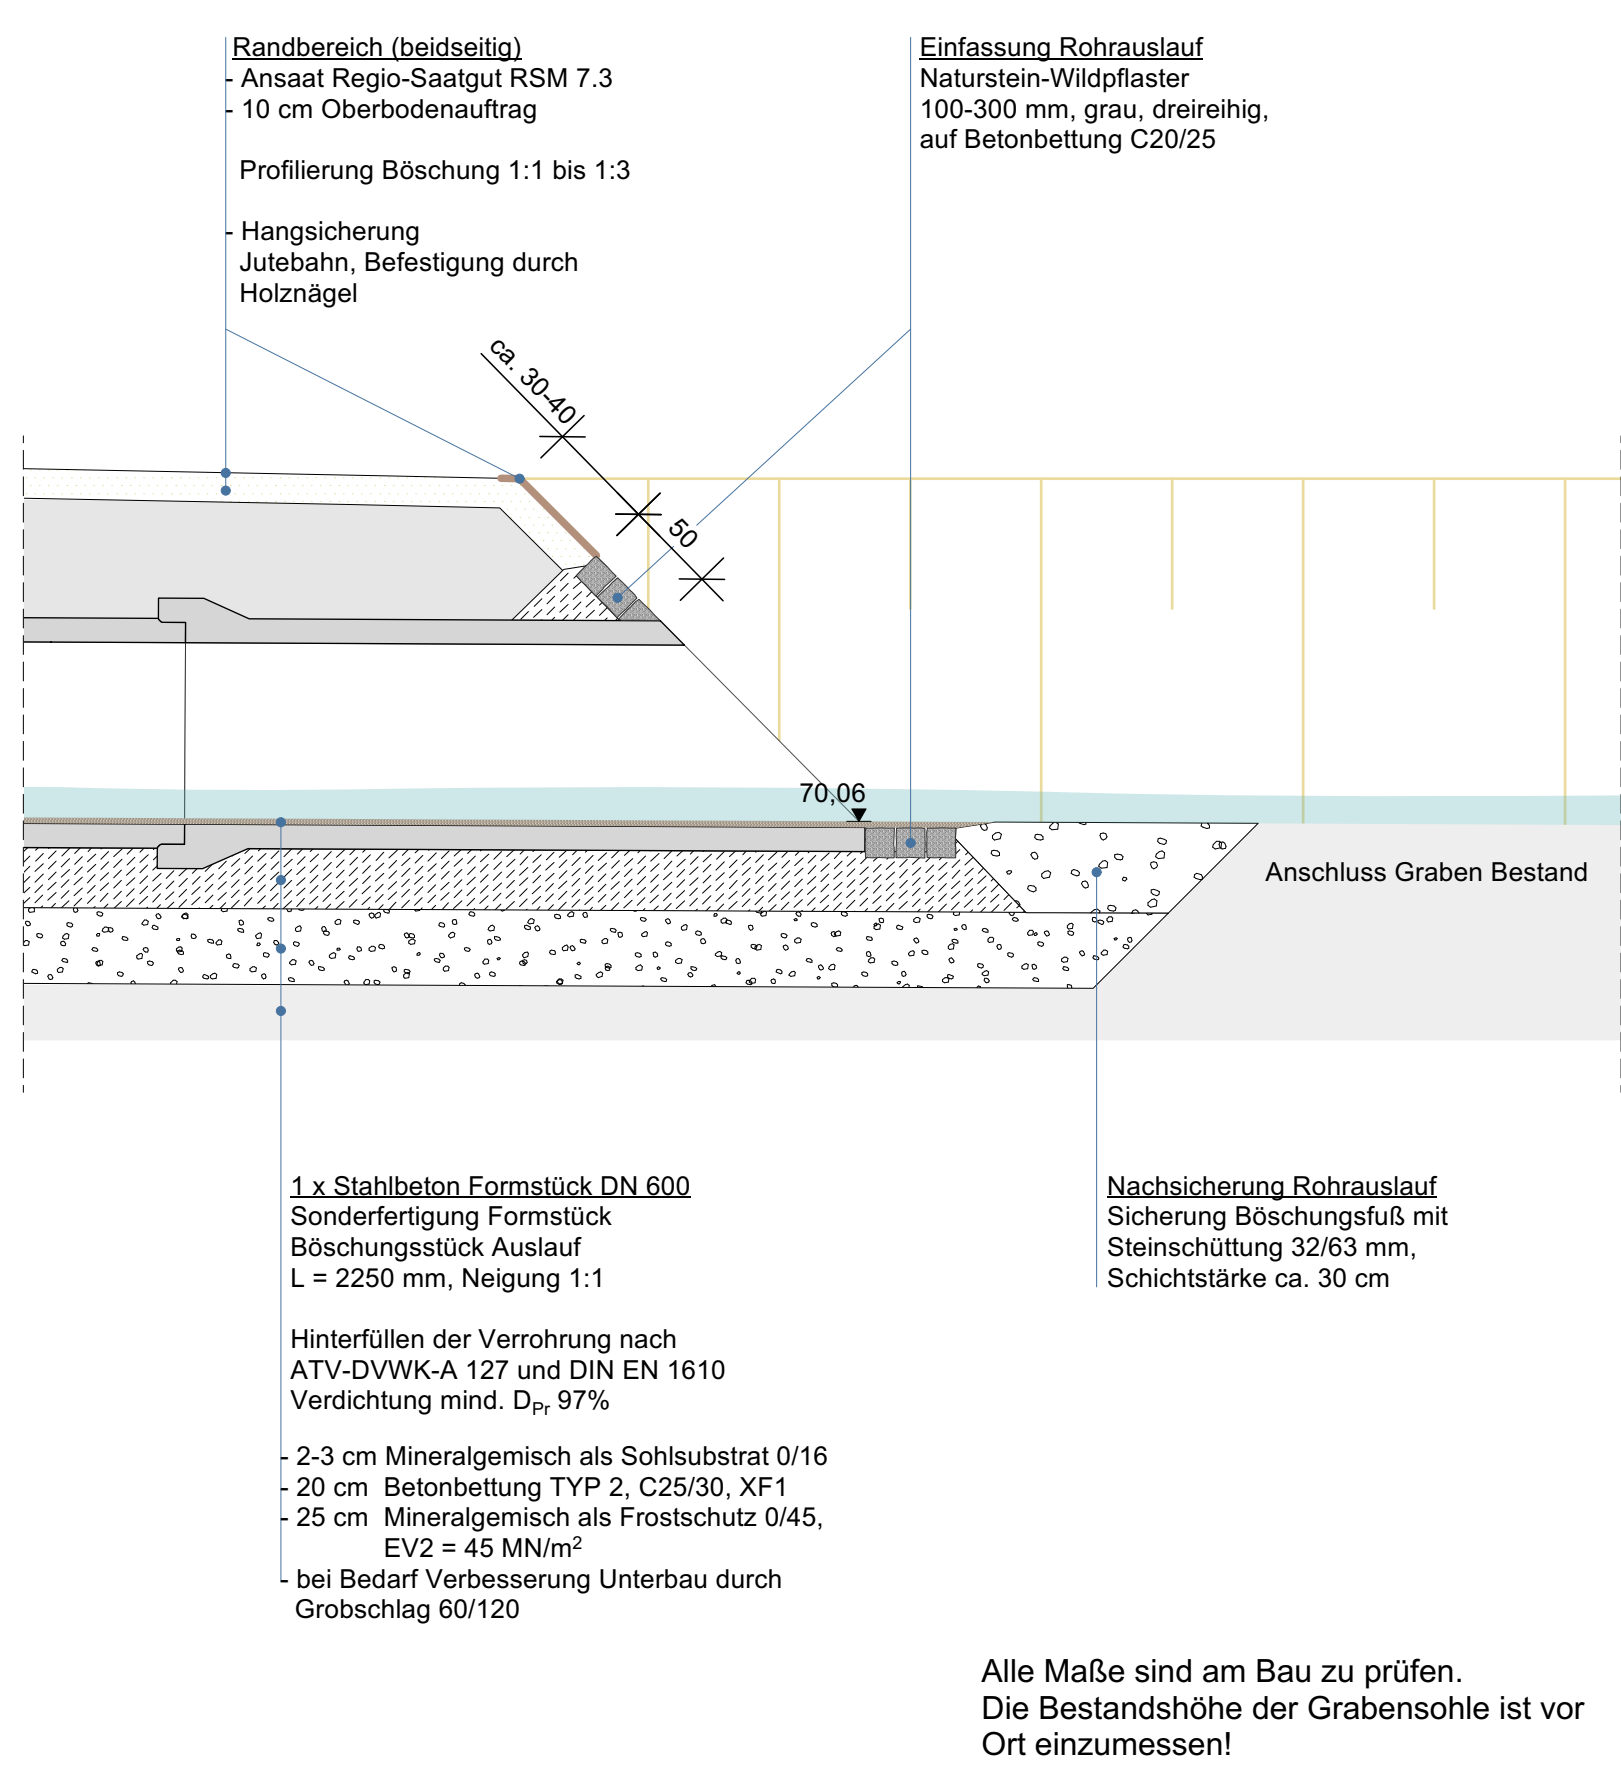



Detail Rohrauslauf, M 1:25

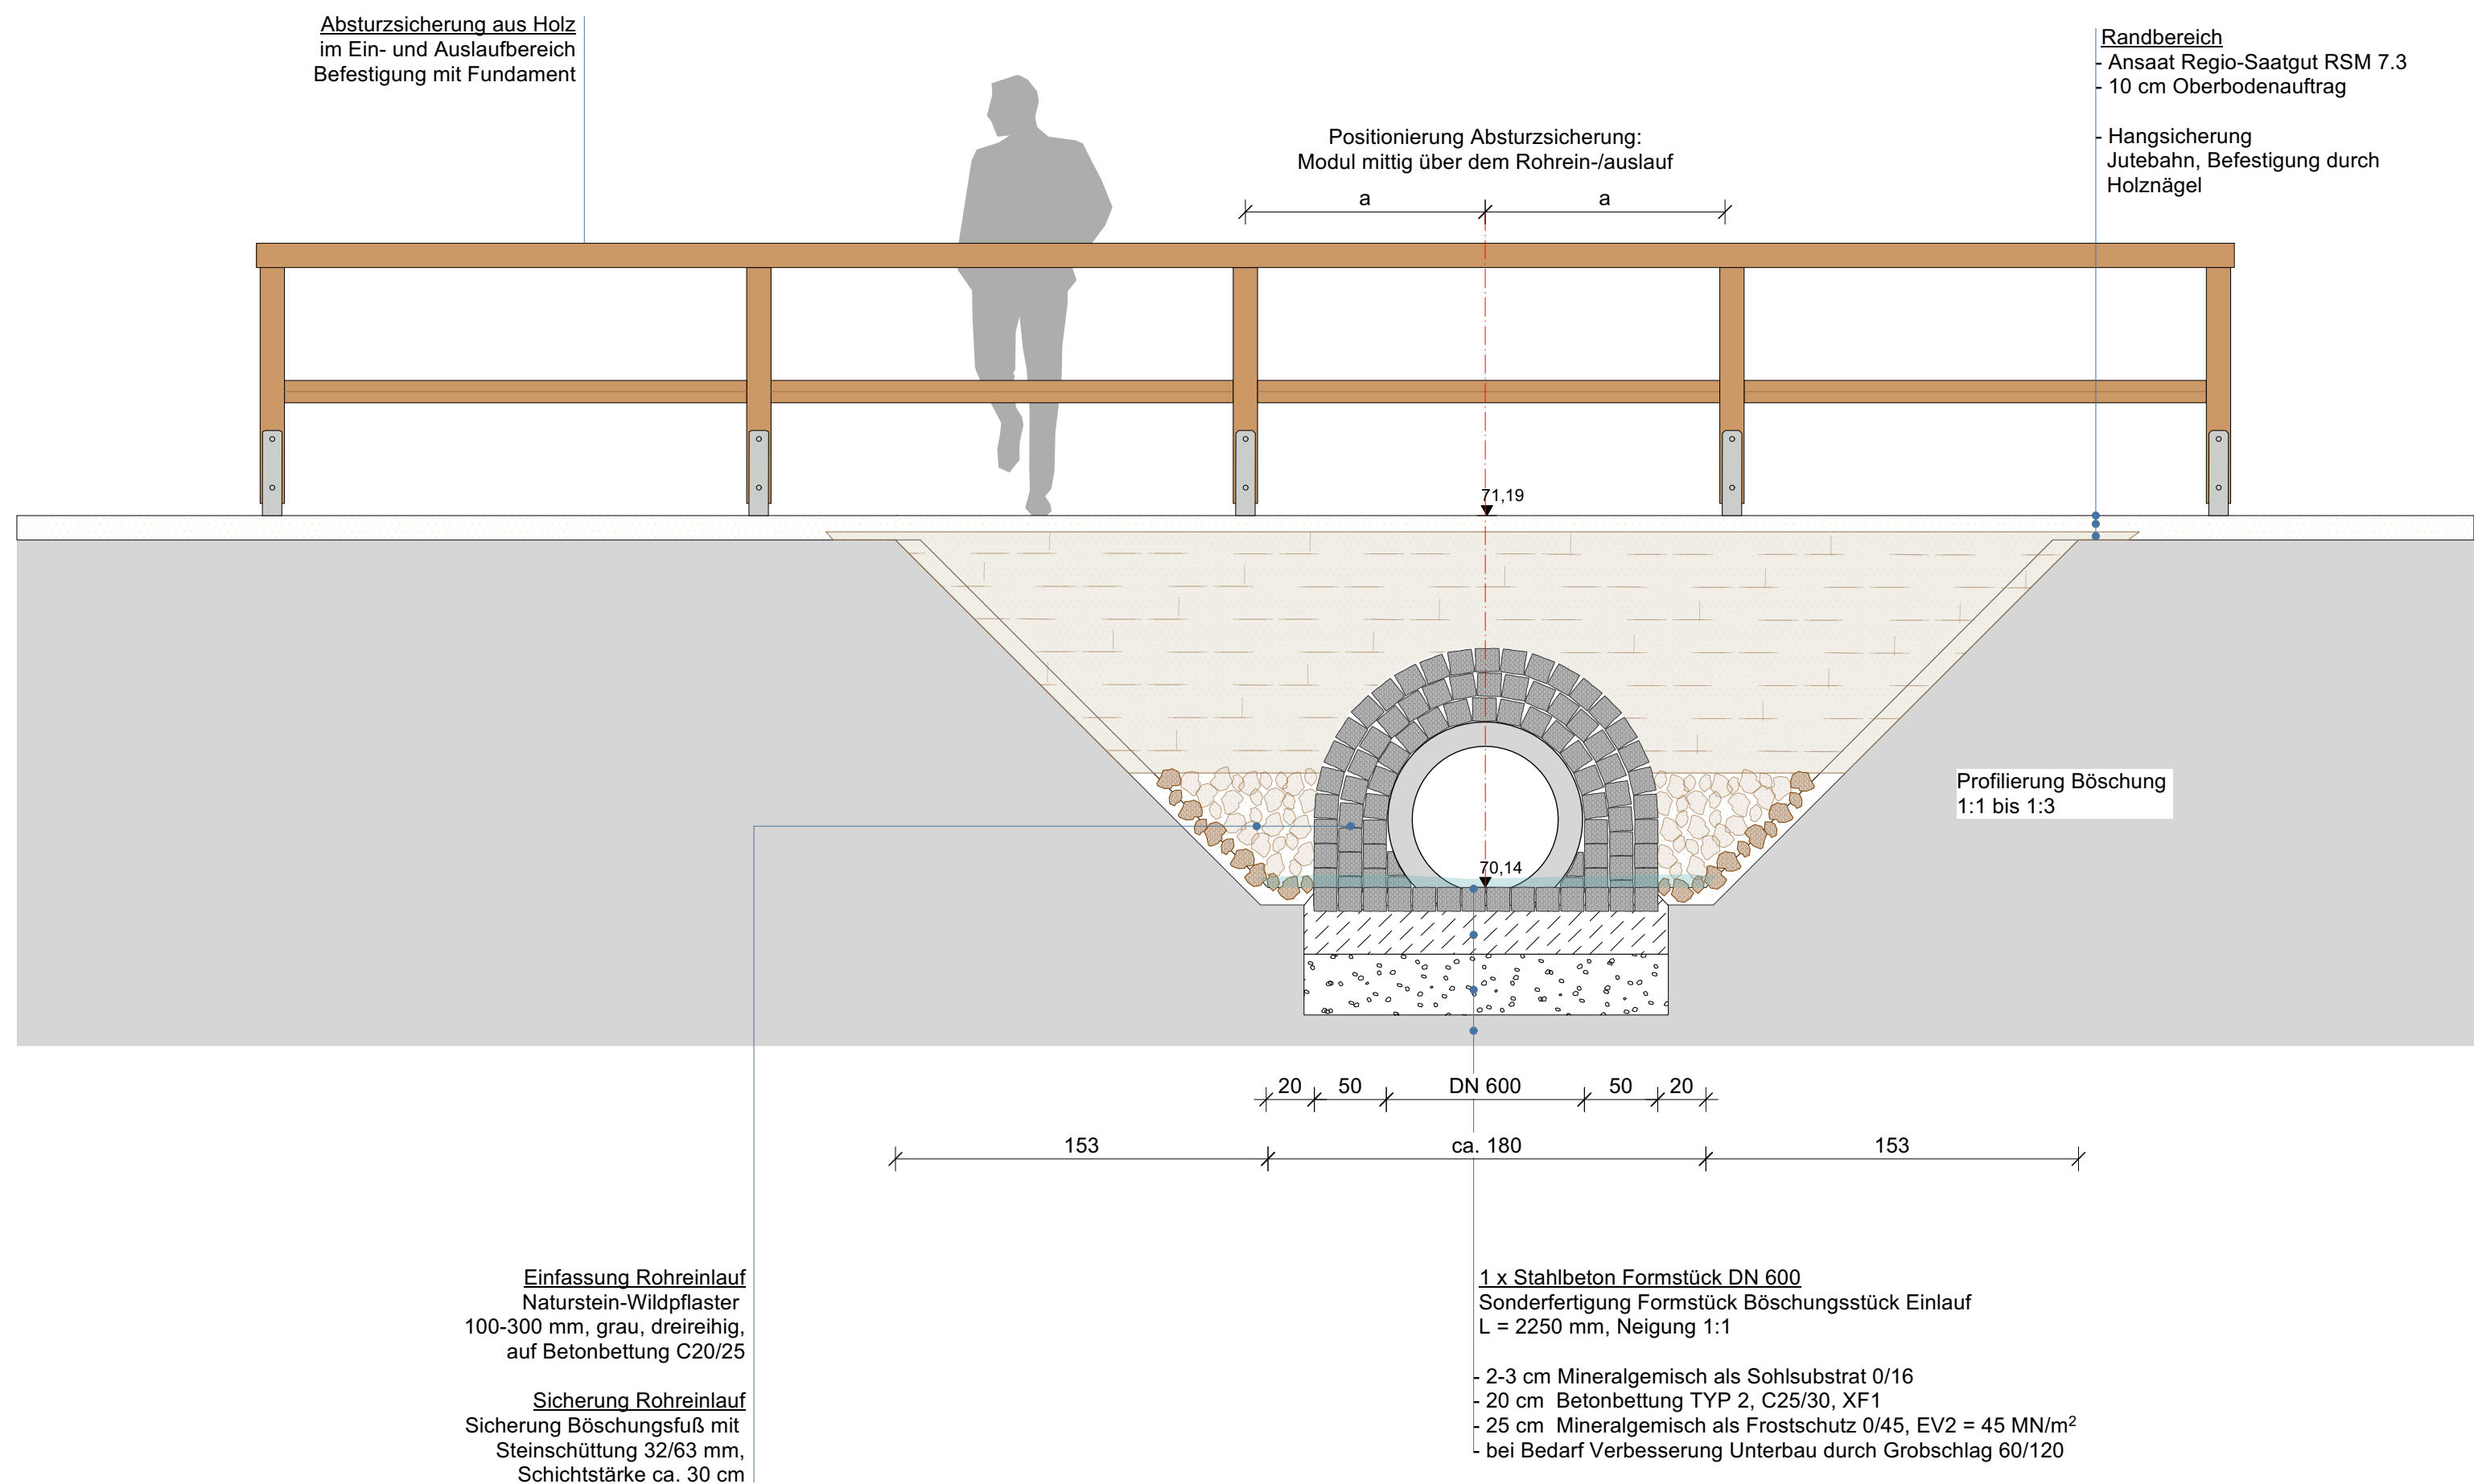

Schnittansicht Rundweg mit Absturzicherung und Rohreinlauf, M 1:25

Geländer/Absturzicherung an Grabenböschung

- bestehend aus Pfosten aus Kantholz 100x100 mm
- bestehend aus Obergurt aus Kantholz 120x100 mm
- Knieholm Kantholz 70x70 mm, 45° gedreht und in Pfosten eingelassen
- Pfostenabstand 2.000 mm,
- Oberkante Geländer über Gelände 1.100mm,
- alle Holzverbindungen zimmermannsmäßig hergestellt, Holzart Lärche gehobelt und geölt, Kanten gefast
- Pfosten auf Stützenfuß BP-H Stahl verzinkt, Abstand Pfostenunterkante zu Gelände mind. 3 cm
- Stützenfuß in Betonfundament eingelassen

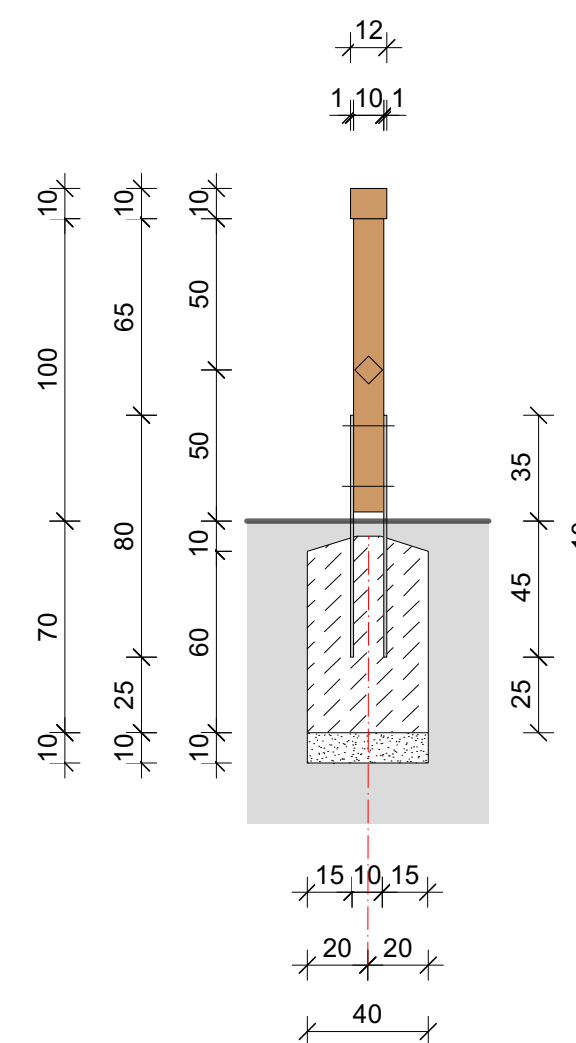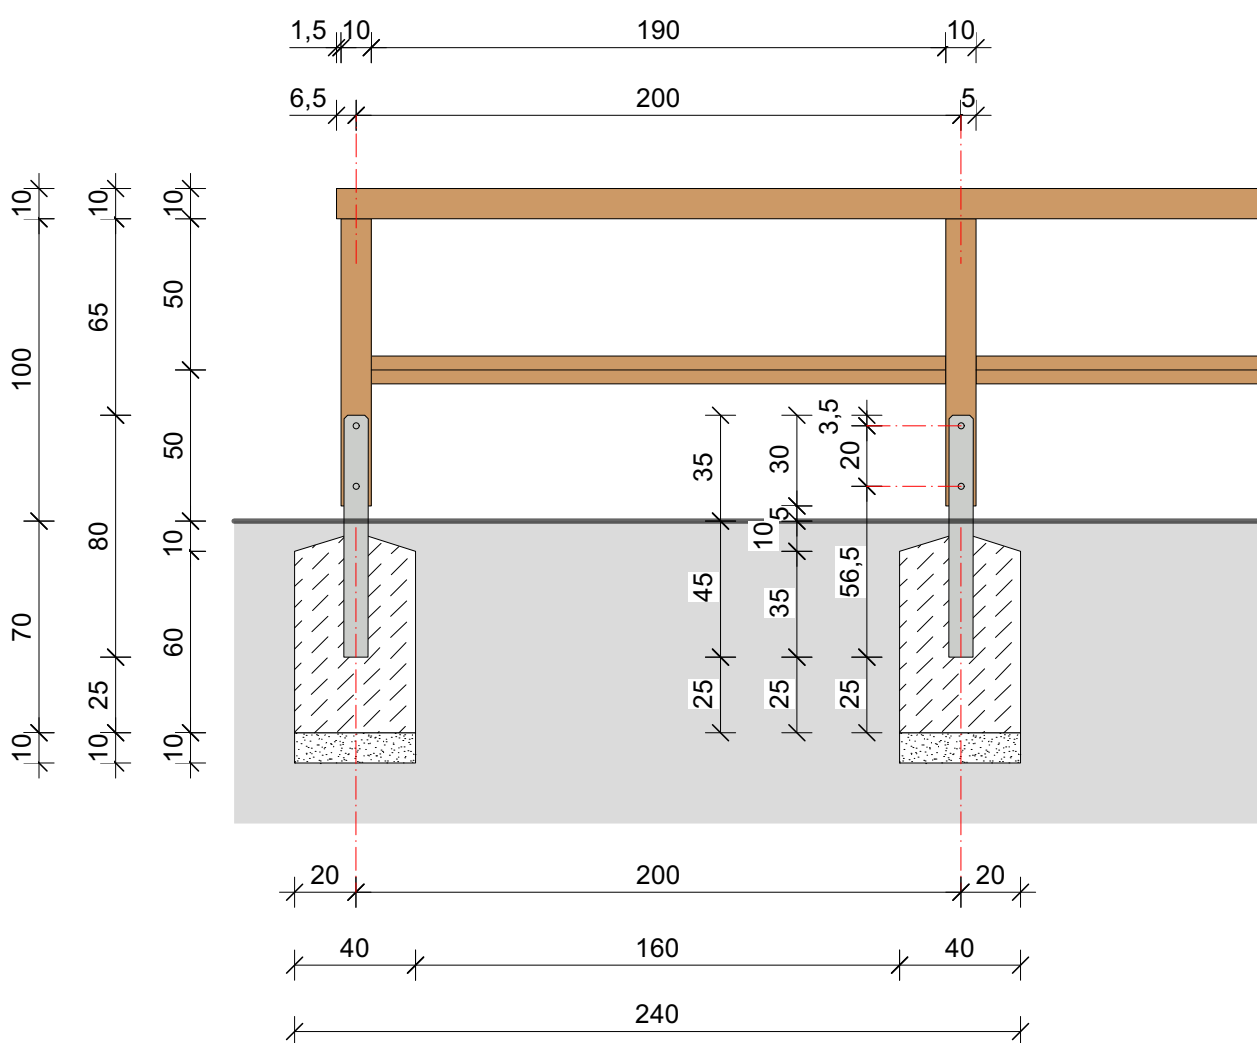

REGELAUFBAUTEN	
WD 400	Wassergebundene Wegedecke Gehweg in Anlehnung an RSG 12, Tafel 6, Zeile 2
4 cm	Wassergebundene Wegedecke 0/8, Farbton grau
7 cm	dynamische Schicht 0/16, wasserdurchlässig
29 cm	kombinierte Trag- und Frostschuttschicht aus Mineralstoffgemisch 0/32 mm Ev2 > 120 MN/m² Planum Ev2 > 45 MN/m²
40 cm	Obertau

INDEX	ÄNDERUNG	ERGÄNZUNG	DATUM	NAME
-------	----------	-----------	-------	------

PROJEKT	PROJEKTNUMMER
Neue Brantzer Baumuniversität Liebmannstraße 10 A, 03042 Cottbus	23-108

PLANINHALT	PLANNR
AUSSENANLAGEN Los Umfahrungsweg - Detailplan Verröhrung	DP 001

PLANSTAND	MAßSTAB	PLANGRÖßE	PLANDATUM
Ausführungsplanung	1:1000 / 1:100 / 1:50 / 1:25	841 x 594 mm	02.06.2026

AUFTRAGGEBER	DATUM	UNTERSCHRIFT
Stiftung Fürst-Pückler-Museum Park und Schloss Branitz Robinienvogel 5 03042 Cottbus		
Fon 0355 7515		

PLANUNG	BEARBEITET	GEZEICHNET
	DATUM	UNTERSCHRIFT

