
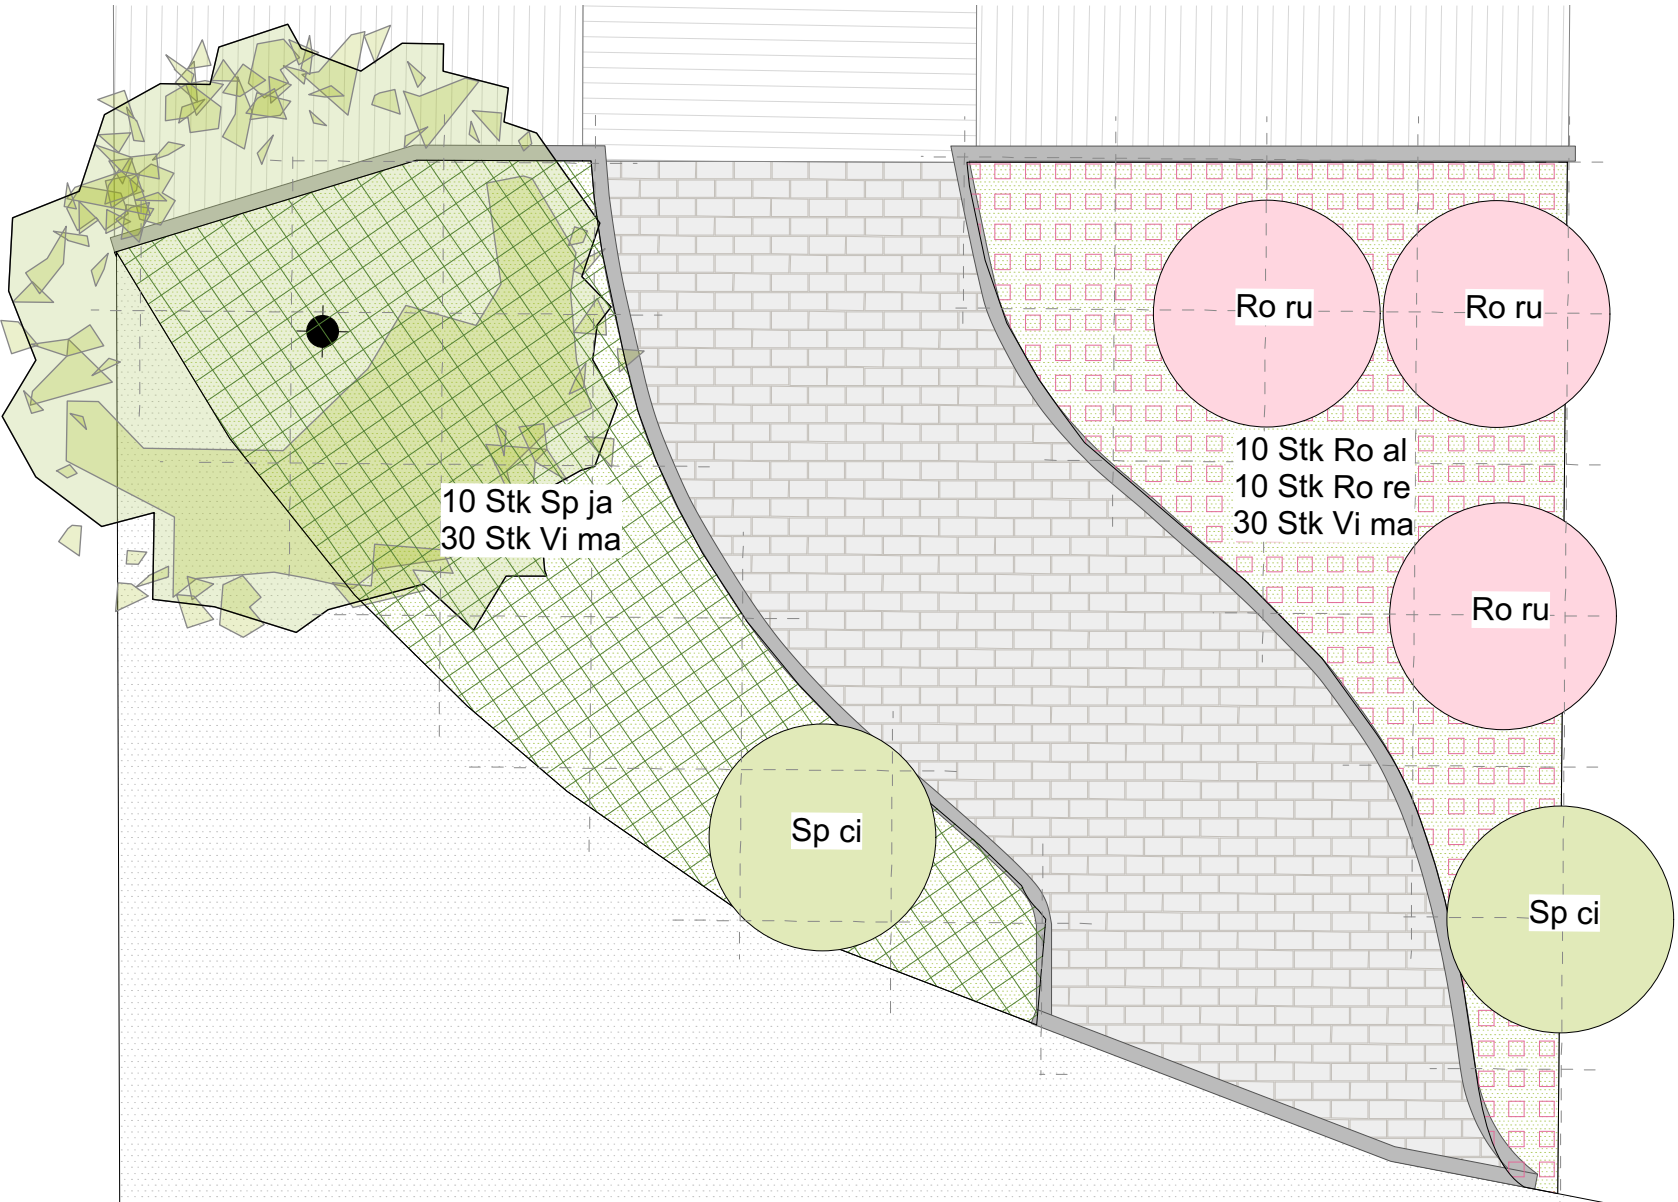


Pflanzschema Aufforstung Randbereiche
Pflanzmodul (LxB): 12,0 x 1,50m mit jeweils 8 Stk. Jungpflanzen

Kürzel	Pflanzenart	dt. Name	Anzahl pro Modul & Gesamtanzahl	
EE	Sorbus aucuparia	Eberesche	1 Stk	34 Stk
SH	Sambuccus nigra	Schwarzer Holunder	2 Stk	68 Stk
TEi	Quercus petraea	Traubeneiche	1 Stk	34 Stk
WA	Malus syvestris	Wildapfel	1 Stk	17 Stk
im Wechsel mit	Pyrus pyraister	Wildbirne	1 Stk	17 Stk
WD	Crataegus monogyna	Eingriffeliger Weißdorn	2 Stk	34 Stk
im Wechsel mit	Crataegus laevigata	Zweigrieff. Weißdorn	2 Stk	34 Stk
WLi	Tilia cordata	Winterlinde	1 Stk	34 Stk

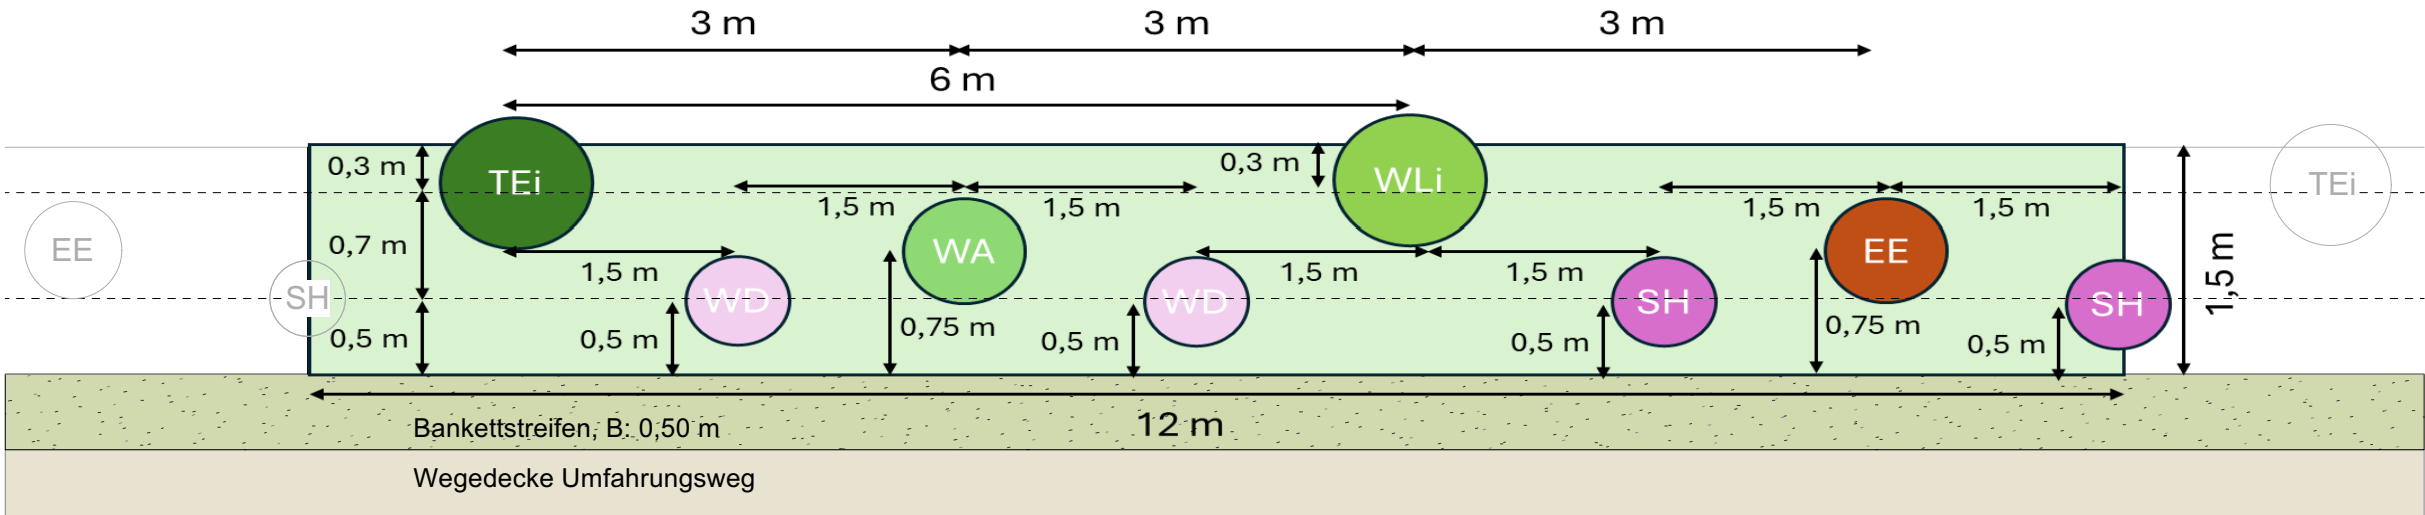

Pflanzliste öffentlicher Gehweg:

Kürzel	Pflanzenart	dt. Name	Anzahl
Ro al	Rosa Alba Meidiland	Bodendeckerrose weiß	10 Stk
Ro re	Rosa Red Meidiland	Bodendeckerrose rot	10 Stk
Ro ru	Rosa rugosa	Apfel-Rose	3 Stk
Sp ci	Spiraea x cinerea "Grefsheim"	Aschgrauer Spierstrauch	2 Stk
Sp ja	Spiraea japonica "Anthony Waterer"	Japanischer Spierstrauch	10 Stk
Vi ma	Vinca major	Großes Immergrün	60 Stk

LIEGENSCHAFT / BAUWERK-BAUKÖRPER	PROJEKT	AUSSENANLAGEN Lieberrmannstraße 10 A 03042 Cottbus	PLANINHALT	PLANSTAND	Ausführungsplanung	FACHPLANER	UNTERSCHRIFT		AUFTRAGGEBER	UNTERSCHRIFT	
							hase landschaftsarchitektur Königsbrücker Straße 57 01099 Dresden				MAßSTAB
							02.06.2026				
CODIERUNG PLANINHALT		PLANNUMMER	PLANSTAND	BEARBEITET	PLANDATUM	1:50					
			23-108	DP 002	LP5	BH/DP/NR	02.06.2026		Stiftung Fürst-Pückler-Museum Park und Schloss Branitz Robinerweg 5 03042 Cottbus	DATUM	