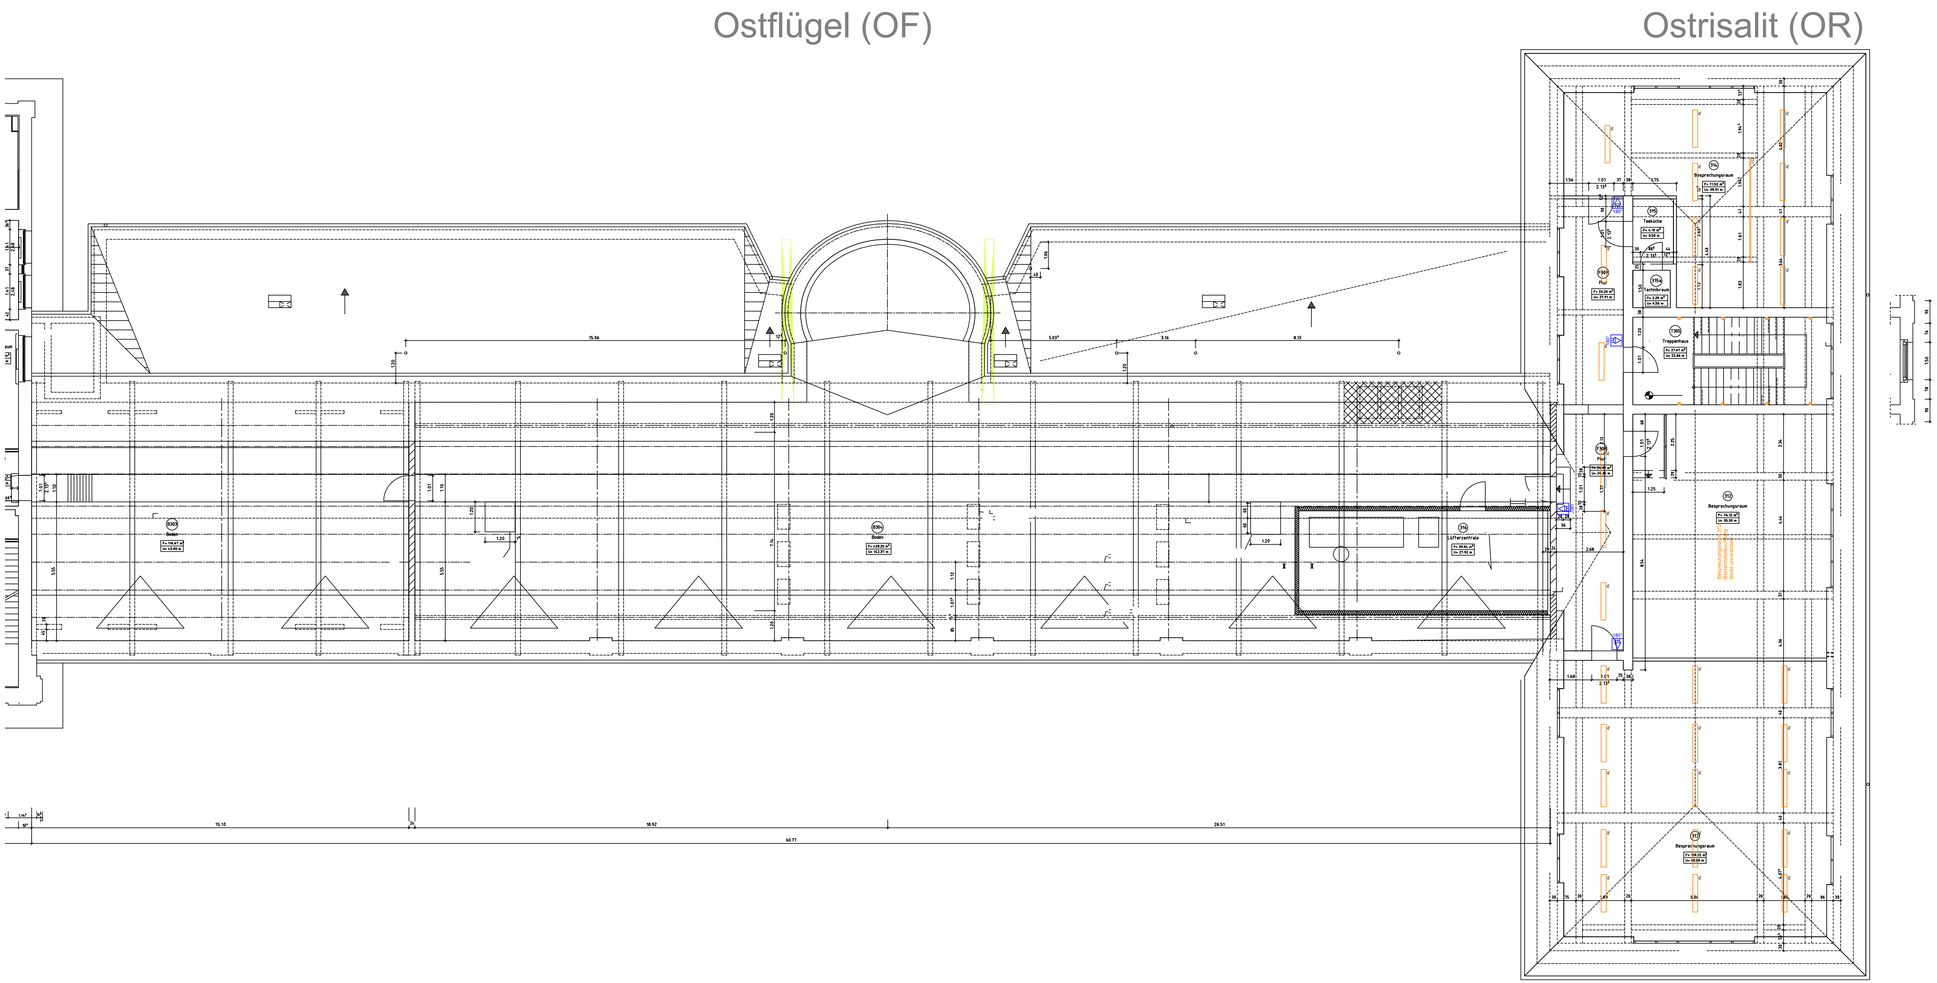

Legende Beleuchtung

PL	TREILUX Luceos DH/D-L CDP 830, Leuchtstoffröhre, 1-flammig, 4.000K, 1.500mm, 1G/PH-16		LED-Pendelleuchte Ø 250mm, ds Umbausatz für Bestandsg., 3.000K, 2.750m
EL	OCTILUX Unitec als LED-Downlight, Ø 250mm, weiß, 4000K, 2200lm		LED-Pendelleuchte/-anbauleuchten, senkrecht, Umbausatz für Bestandsg., 3.000K, 2.750m
	R29 Planeda als LED-Wandanbauleuchte, senkr. 600mm, 4.000K, 2000lm		LED-Wand-& Deckenleuchte ab Ø 450mm, Umbausatz für Bestandsg., 3.000K, 5400lm
LL1	LED-Lichtleiste, Einzelleuchte, Philips, 4.000K, 1.600mm, 4.000K, 1.600mm		EBCO Panther als LED-Wandleuchte, schräg, weiß, 3.000K, 2300lm
EL1	LED-Downlight OCTILUX Oleg, weiß, 4.000K, 2000lm, 1G/PH-10	PR-2E	TREILUX Oleg als Feuchtraumleuchte IP 54 weiß, 4.000K, 2000lm
LL2	LED-Lichtleiste, Leuchtenband Perotec, 4.000K, 3.1555mm, ca. 4200mm (Besprechung)		TREILUX Polaron F2 als LED-Wandanbauleuchte, weiß, Ø 400mm,4.000K, 2800lm,
		Stromschiene	Lichtbalkal (Pendel), schwarz Längen: 2x 5400mm / 15525m 2x 8000mm / 25980mm
PL	TREILUX Luceos DH/D-L CDP 830, Leuchtstoffröhre, 1-flammig, weiß, 4.000K, 6200lm, 1G/PH-16		TREILUX Polaron F2 als LED-Deckenleuchte, weiß, Ø 600mm, 4.000K, 3100lm

Legende Niederspannungs-Installationsanlagen

RW 90/57 RWM-Bewegungsmelder 180° Erfassungsbereich, Wandmontage	RW 90/57 RWM-Bewegungsmelder 360° Erfassungsbereich, Deckenmontage

HINWEIS:

1.) in den Aufzugsvorräumen ist die Zeiteinstellung der Beleuchtung auf Maximum einzustellen

2.) Grundeinstellung TRH-Relais:
- Zeitschaltung mit Ausschaltvorwarnung (#2)
- jederzeit nachschaltbar
- t = 10min

INDEX:	DATUM:	ERGÄNZUNGEN/ÄNDERUNGEN:	BEARB.:

Lageplanskizze

Bauvorhaben:
Staatskanzlei
Haus 12
Heinrich-Mann-Allee 107
14473 Potsdam

Anlagenbereich: Elektrotechnik

Basisplan Architekt: 6675-EBM-H12-SG

Bauherr
BLB
Brandenburgischer Landesbetrieb für Liegenschaften und Bauen, Regionalbereich Potsdam
Sophie-Alberti-Straße 4-6
14478 Potsdam
Telefon: 0331 / 59181-0 Telefax: 0331 / 58181-199 Email: poststelle@blb.brandenburg.de

Planung:

Planung Elektrotechnik:

Planinhalt:
Installationsplan
3. Obergeschoss
Ostflügel (OF) / Ostrisalit (OR)

Planungsphase:	Status:
Ausführungsplanung	

Bearbeitet:	Format / Maßstab	Plan-Nr.:
BKr	A1+A4 / 1:100	A-2306-IN30.3

Geprüft:	Datei:	Datum:	Index:
SBu	A-2306-IN30.DWG	01.10.2024	--