


Mittelrisalit (MR)

HINWEIS:

- 1.) in den Aufzugsvorräumen ist die Zeiteinstellung der Beleuchtung auf Maximum einzustellen
- 2.) Grundeinstellung TRH-Relais:
- Zeitschaltung mit Ausschaltvorwarnung (#2)
- jederzeit nachschaltbar
- t = 10min

Legende Beleuchtung			
	TRILUX Luceos DH2-L, CDP LED-Pendelleuchte 1.500mm, weiß, 4.000K, 6200lm, UGR<16		LED-Pendelleuchte Ø 250mm, 2x Umbausatz für Bestandsgr., 3.000K, 1900lm
	DOTLUX Unize als LED-Downlight, Ø 290mm, weiß, 4000K, 2200lm		LED-Wandanbauleuchten, senkrecht, Umbausatz für Bestandsgr., 3.000K, 2176lm
	R2B Planada als LED-Wandanbauleuchte, senkrecht, 600mm, 4.000K, 2050lm		LED-Wand- & Deckenleuchte ab Ø 450mm, Umbausatz für Bestandsgr., 3.000K, 5430lm
	LED-Lichtleiste, Einzeileuchte, Anbau, 600mm (Spiegel)leuchte 4.000K, 1.600lm/m		ERCO Pantrac als LED-Wand- & Deckenleuchte, weiß, 3.000K, 3300lm
	LED-Downlight 190x190x100mm, weiß, 4.000K, 2587lm, UGR<19		TRILUX Olisq als LED-Wandanbauleuchte IP 54, weiß, 4.000K, 5000lm
	LED-Lichtleiste, Leuchtenband, Pendel, 4.000K, 3166lm/m, ca. 4200mm (Bespresung)		TRILUX Polaron IQ als LED-Wandanbauleuchte, weiß, Ø 400mm, 4.000K, 2800lm
Stromschiene			
	TRILUX Luceos DH2-L, CDP LED-Anbauleuchte 1.500mm, weiß, 4.000K, 6200lm, UGR<16		TRILUX Polaron IQ als LED-Deckenbauleuchte, weiß, Ø 400mm, 4.000K, 3100lm
Legende Niederspannungs-Installationsanlagen			
	PIR-Bewegungsmelder 180° Erfassungsbereich, Wandmontage		PIR-Bewegungsmelder 360° Erfassungsbereich, Deckenmontage

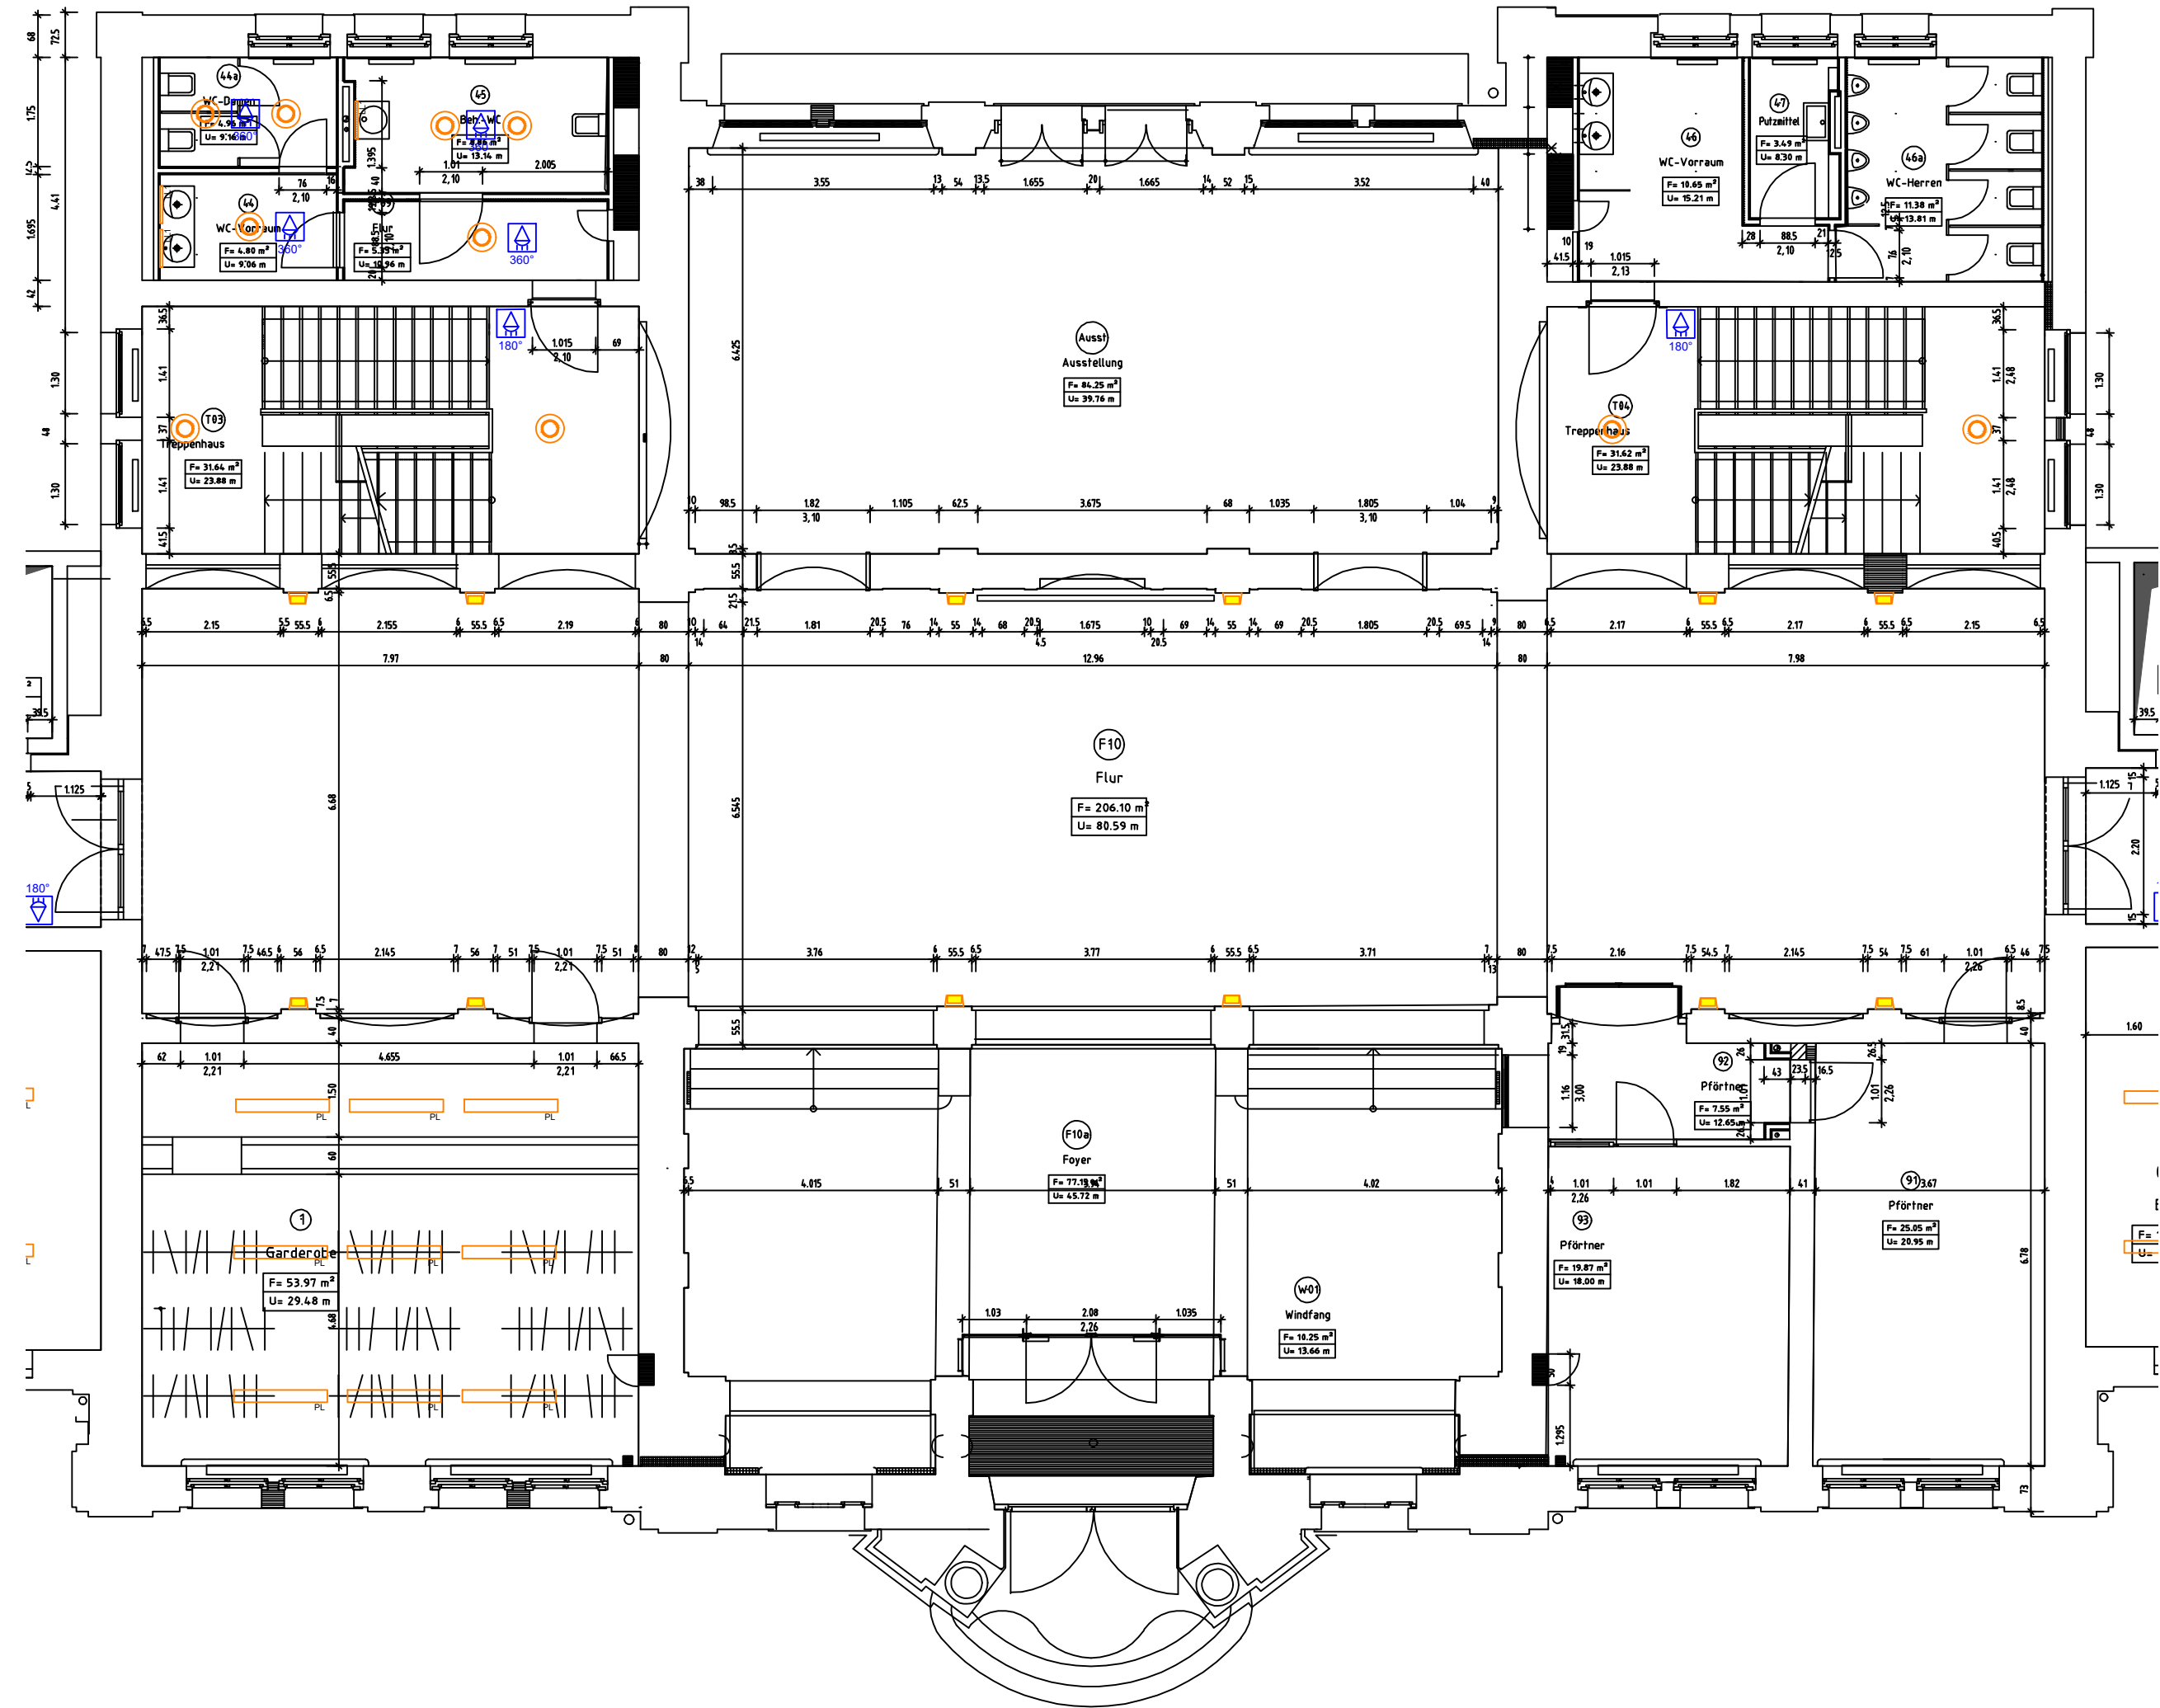

INDEX:	DATUM:	ERGÄNZUNGEN/ÄNDERUNGEN:	BEARB.:

Lageplanskizze

Bauvorhaben:

**Staatskanzlei
Haus 12**
Heinrich-Mann-Allee 107
14473 Potsdam

Anlagenbereich:

Elektrotechnik

Basisplan Architekt:

6675-EBM-H12-SG

Bauherr

BLB

Brandenburgischer Landesbetrieb für Liegenschaften und Bauen, Regionalbereich Potsdam
Sophie-Alberti-Straße 4-6
14478 Potsdam
Telefon: 0331 / 59181-0 Telefax: 0331 / 58181-199 Email: poststelle@blb.brandenburg.de

Planung:

Planung Elektrotechnik:

Planinhalt:

**Installationsplan
Erdgeschoss
Mittelrisalit (MR)**

Planungsphase:

Ausführungsplanung

Status:

Bearbeitet:

BKr

Format / Maßstab

A2 / 1:100

Plan-Nr.:

A-2306-IN00.2

Gepprüft:

SBu

Datei:

A-2306-IN00.DWG

Datum:

01.10.2024

Index:

--