


Mittelrisalit (MR)

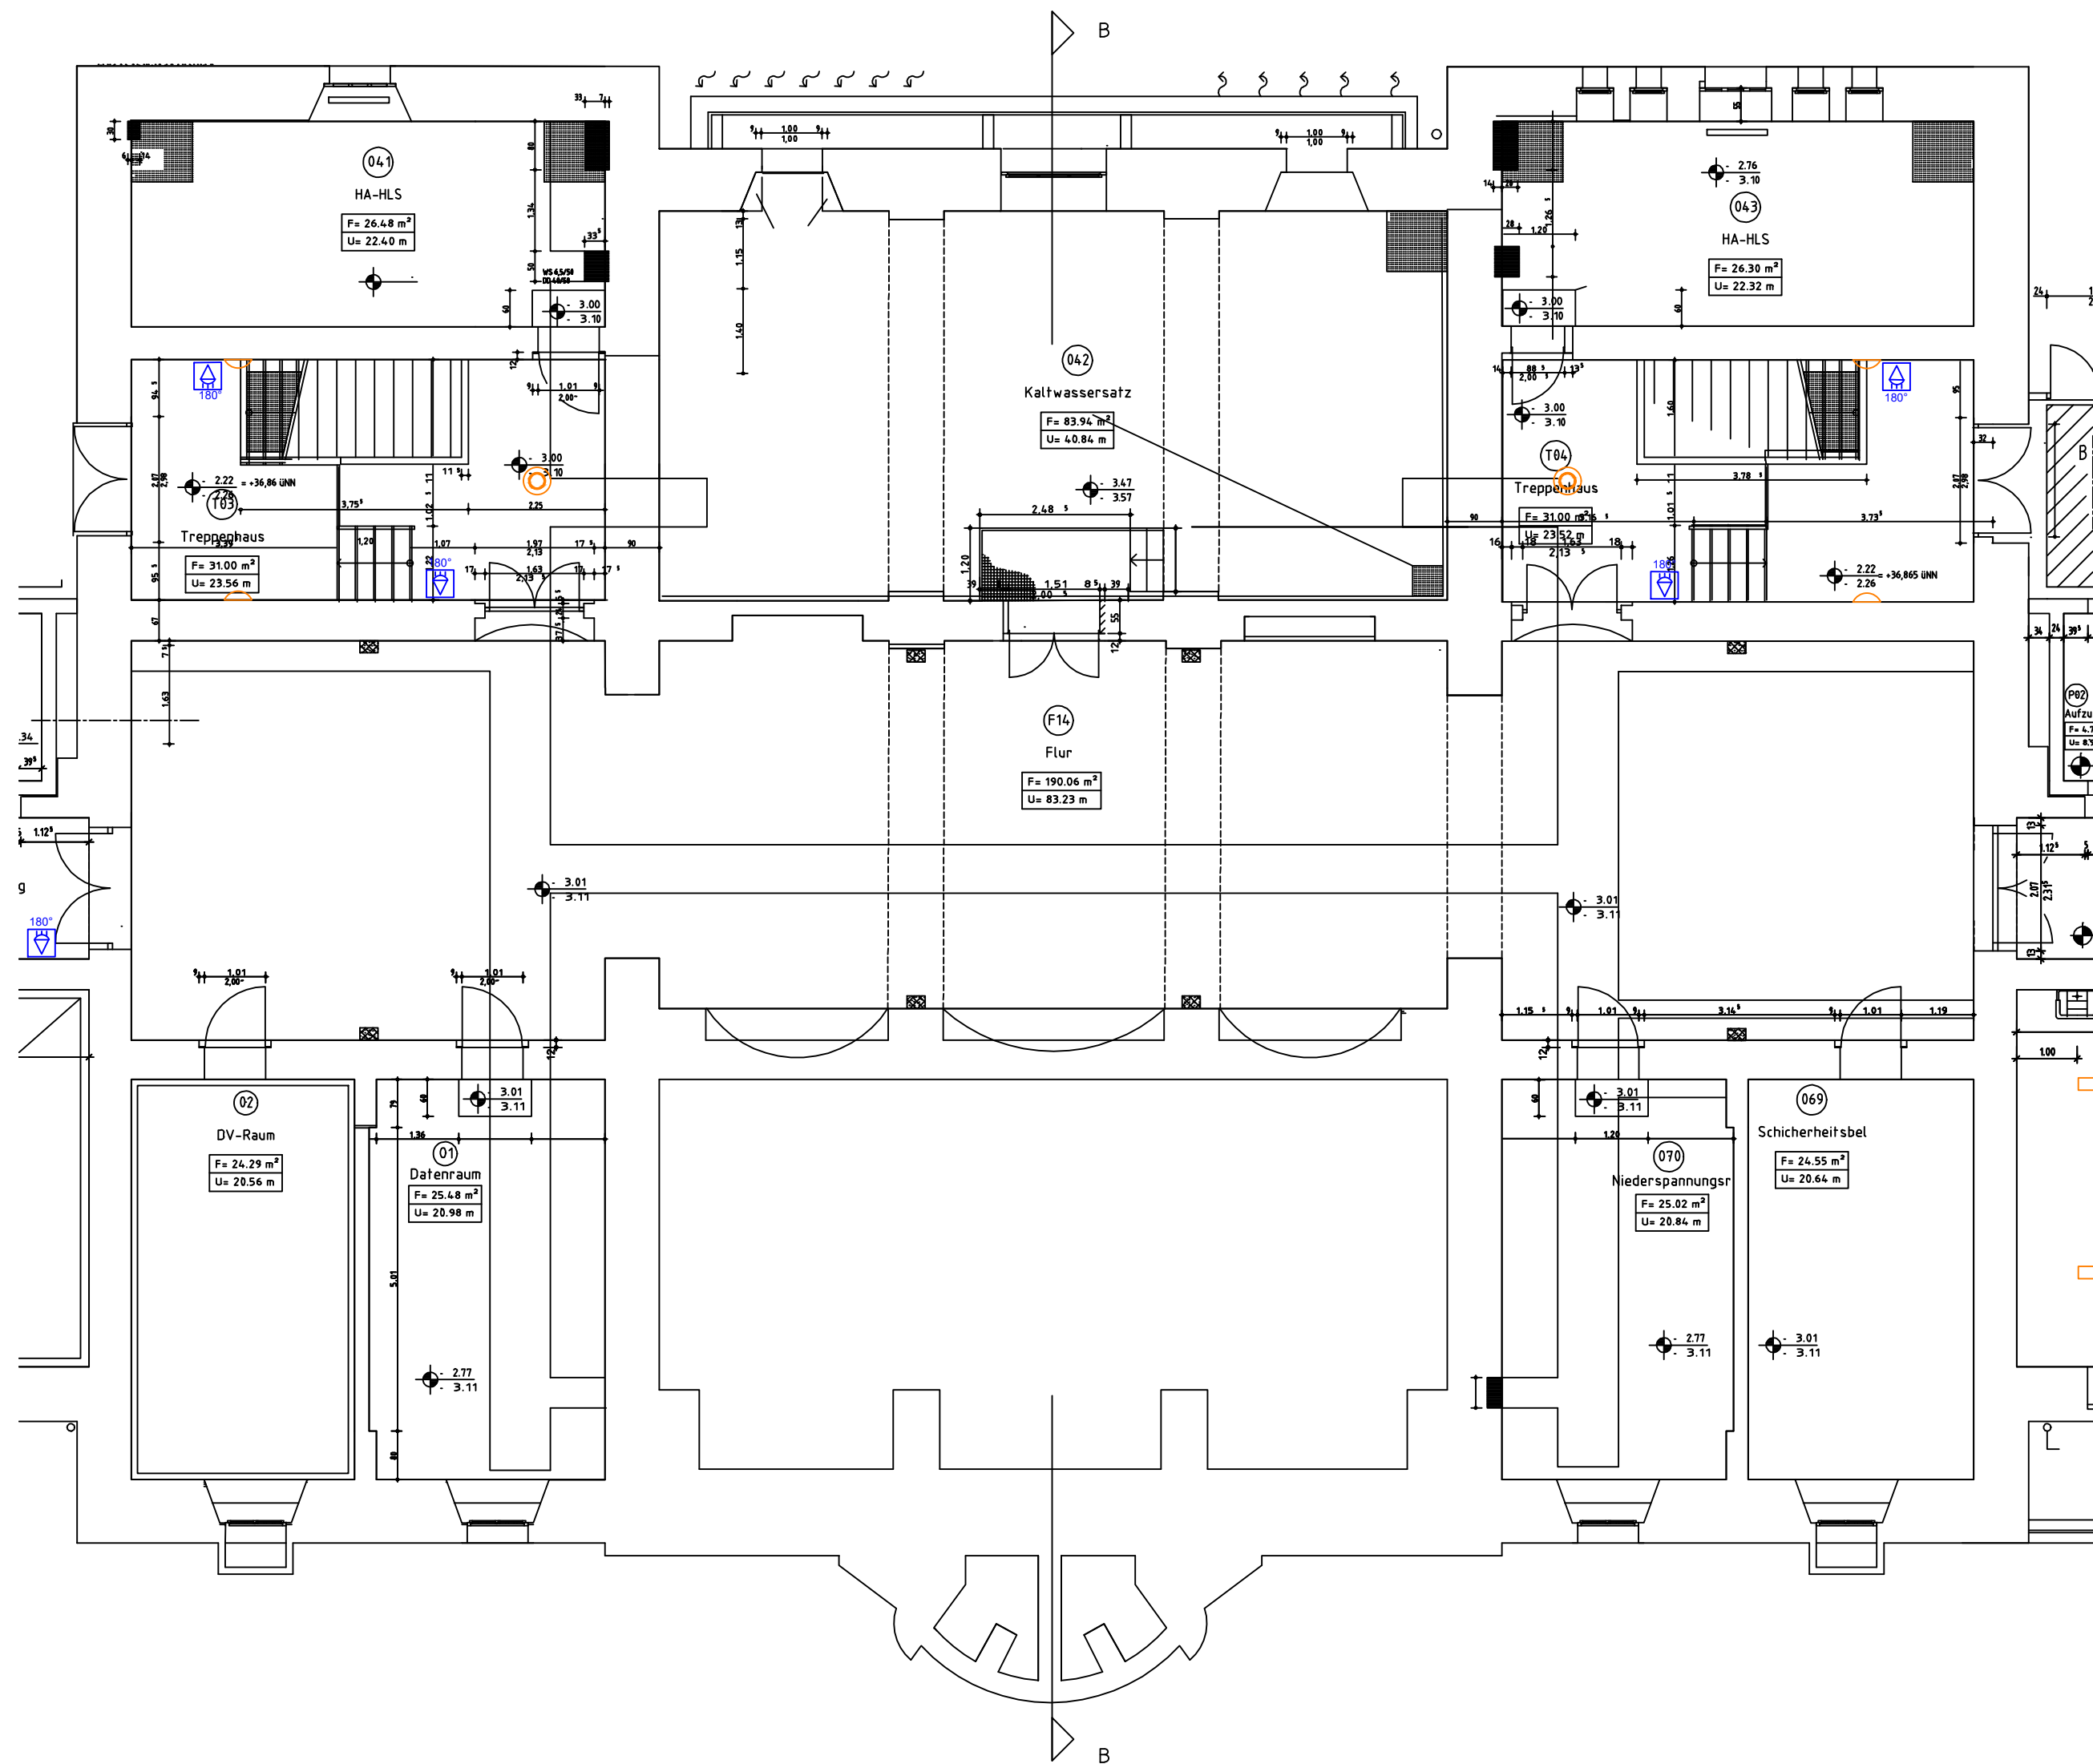

Legende Beleuchtung			
	TRILUX Luceos DIH2-L, CDP, LED-Pendelleuchte 1.500mm, weiß, 4.000K, 6200lm, UGR<16		LED-Pendelleuchte Ø 250mm, 2x Umbausatz für Bestands-, 3.000K, 1900lm
	DOTLUX Unisize als LED-Downlight, Ø 290mm, weiß, 4000K, 2200lm		LED-Wandbauleuchten, senkrecht, Umbausatz für Bestands-, 3.000K, 2176lm
	R2B Planada als LED-Wandbauleuchte, senkrecht, 600mm, 4.000K, 2050lm		LED-Wand- & Deckenleuchte ab Ø 450mm, Umbausatz für Bestands-, 3.000K, 5430lm
	LED-Lichtleiste, Einzeleuchte, Ambus, 600mm (Spiegel)leuchte 4.000K, 1.600lm/m		ERCO Pantrac als LED-Wand- & Deckenleuchte, weiß, 3.000K, 3300lm
	LED-Downlight 190x190x100mm, weiß, 4.000K, 2587lm, UGR<19		TRILUX Olisq als LED-Wandbauleuchte (IP 54) weiß, 4.000K, 6000lm
	LED-Lichtleiste, Leuchtenband, Pendel, 4.000K, 3166lm/m, ca. 4200mm (Besprechung)		TRILUX Polaron IQ als LED-Wandbauleuchte, weiß, Ø 400mm, 4.000K, 2800lm
Stromschiene			
	TRILUX Luceos DIH2-L, CDP, LED-Anbauleuchte 1.500mm, weiß, 4.000K, 6200lm, UGR<16		TRILUX Polaron IQ als LED-Deckenbauleuchte, weiß, 2x 9000mm / 25965lm
Legende Niederspannungs-Installationsanlagen			
	PIR-Bewegungsmelder 180° Erfassungsbereich, Wandmontage		PIR-Bewegungsmelder 360° Erfassungsbereich, Deckenmontage

INDEX:	DATUM:	ERGÄNZUNGEN/ÄNDERUNGEN:	BEARB.:

Lageplanskizze

Bauvorhaben:
**Staatskanzlei
Haus 12**
Heinrich-Mann-Allee 107
14473 Potsdam

Anlagenbereich:
Elektrotechnik

Basisplan Architekt:
6675-EBM-H12-SG

Bauherr:
BLB

**Brandenburgischer Landesbetrieb für Liegenschaften
und Bauen, Regionalbereich Potsdam**
Sophie-Alberti-Straße 4-6
14478 Potsdam
Telefon: 0331 / 59181-0 Telefax: 0331 / 58181-199 Email: poststelle@blb.brandenburg.de

Planung:

Planung Elektrotechnik:

Planinhalt:
**Installationsplan
Sockelgeschoss
Mittelrisalit (MR)**

Planungsphase:
Ausführungsplanung

Status:

Bearbeitet:
BKr

Format / Maßstab
A2 / 1:100

Plan-Nr.:
A-2306-IN01.2

Gepüft:
SBu

Datei:
A-2306-IN01.DWG

Datum:
01.10.2024

Index:
--