



Elementwände und gedenkstättenzeitliche Mauer | Detail


Abschnitt B.1
Schnitt B1-B1'
M 1:25

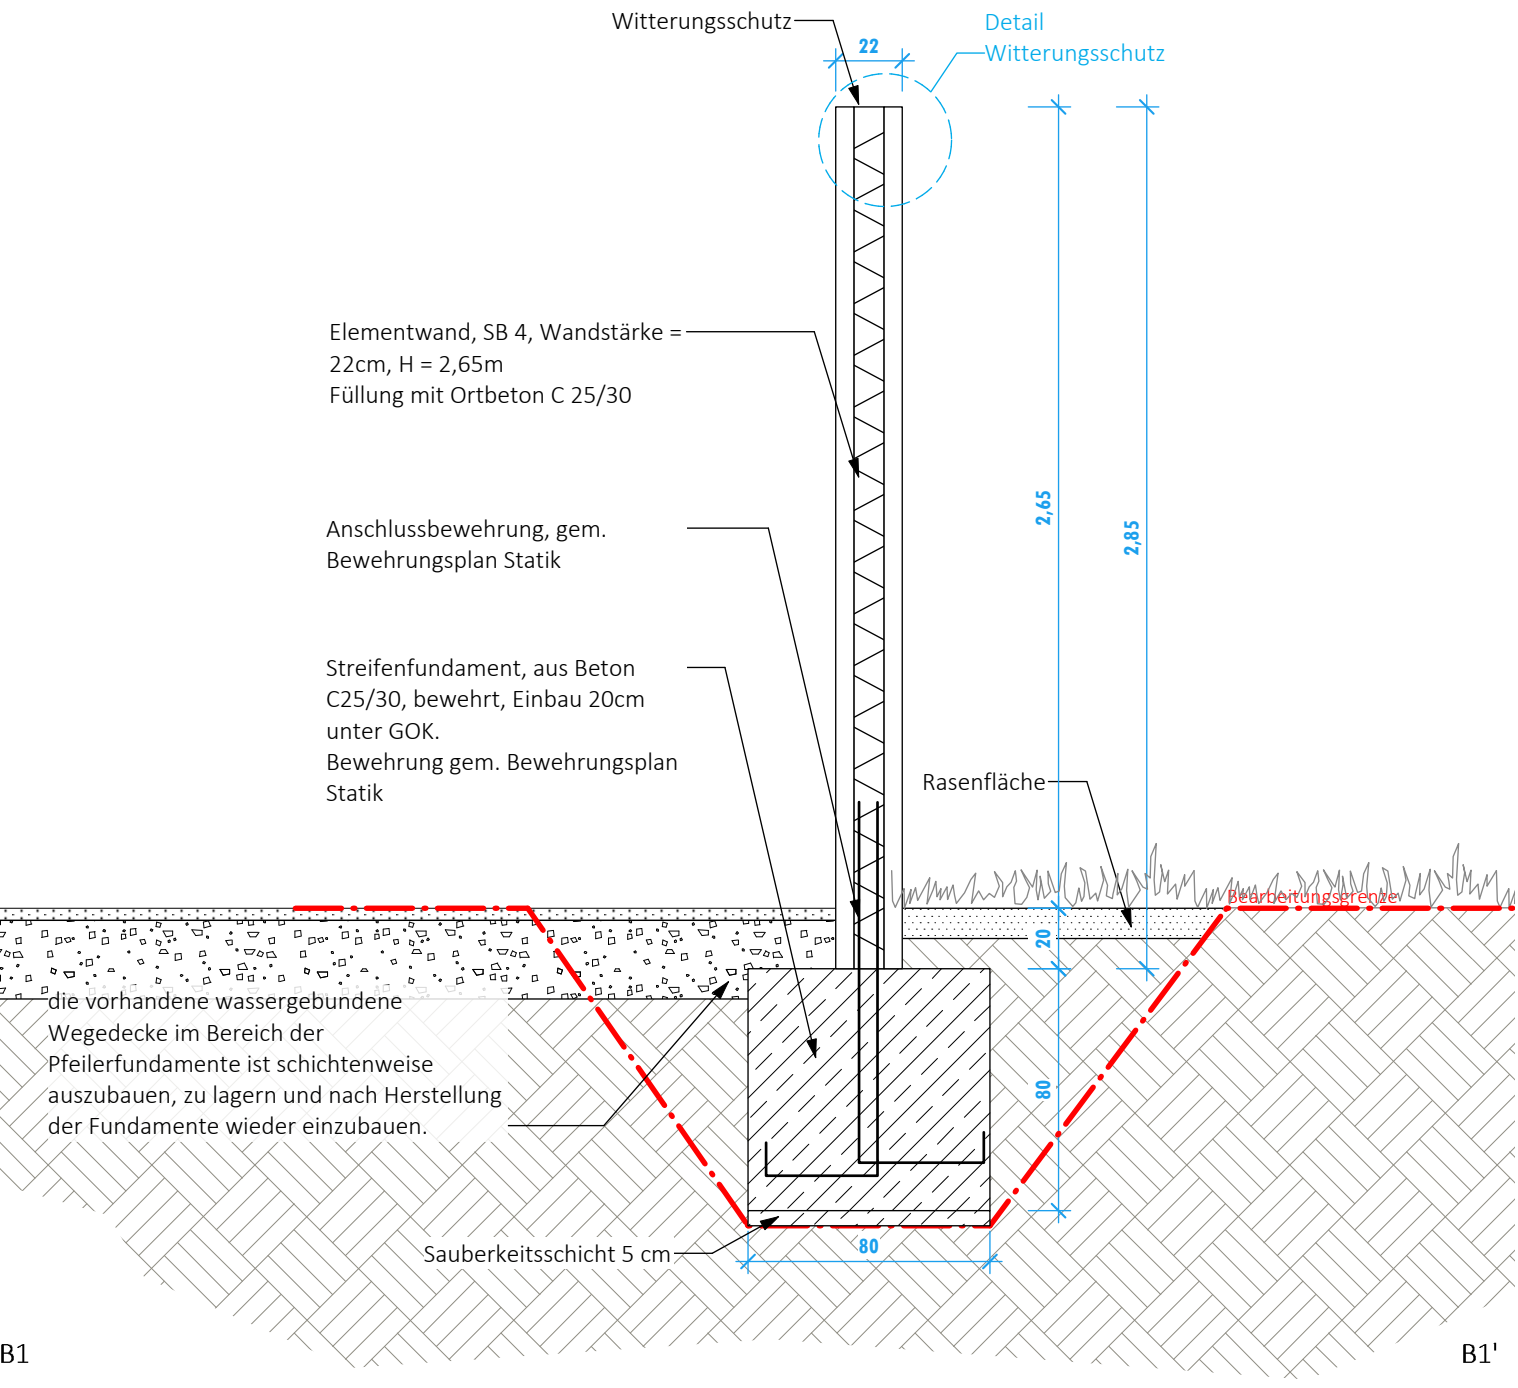


Schnitt B2-B2'
M 1:25

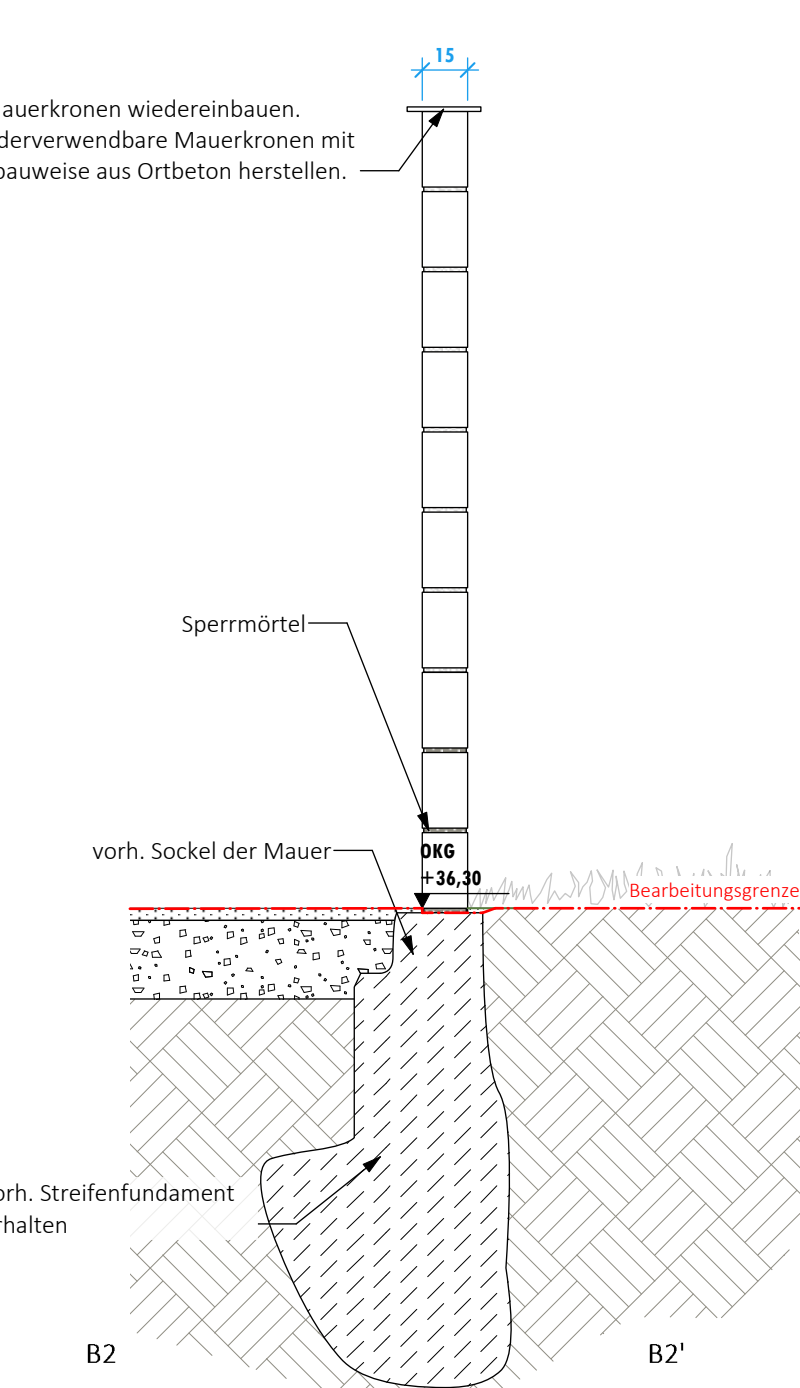


Schnitt B3-B3'
M 1:20

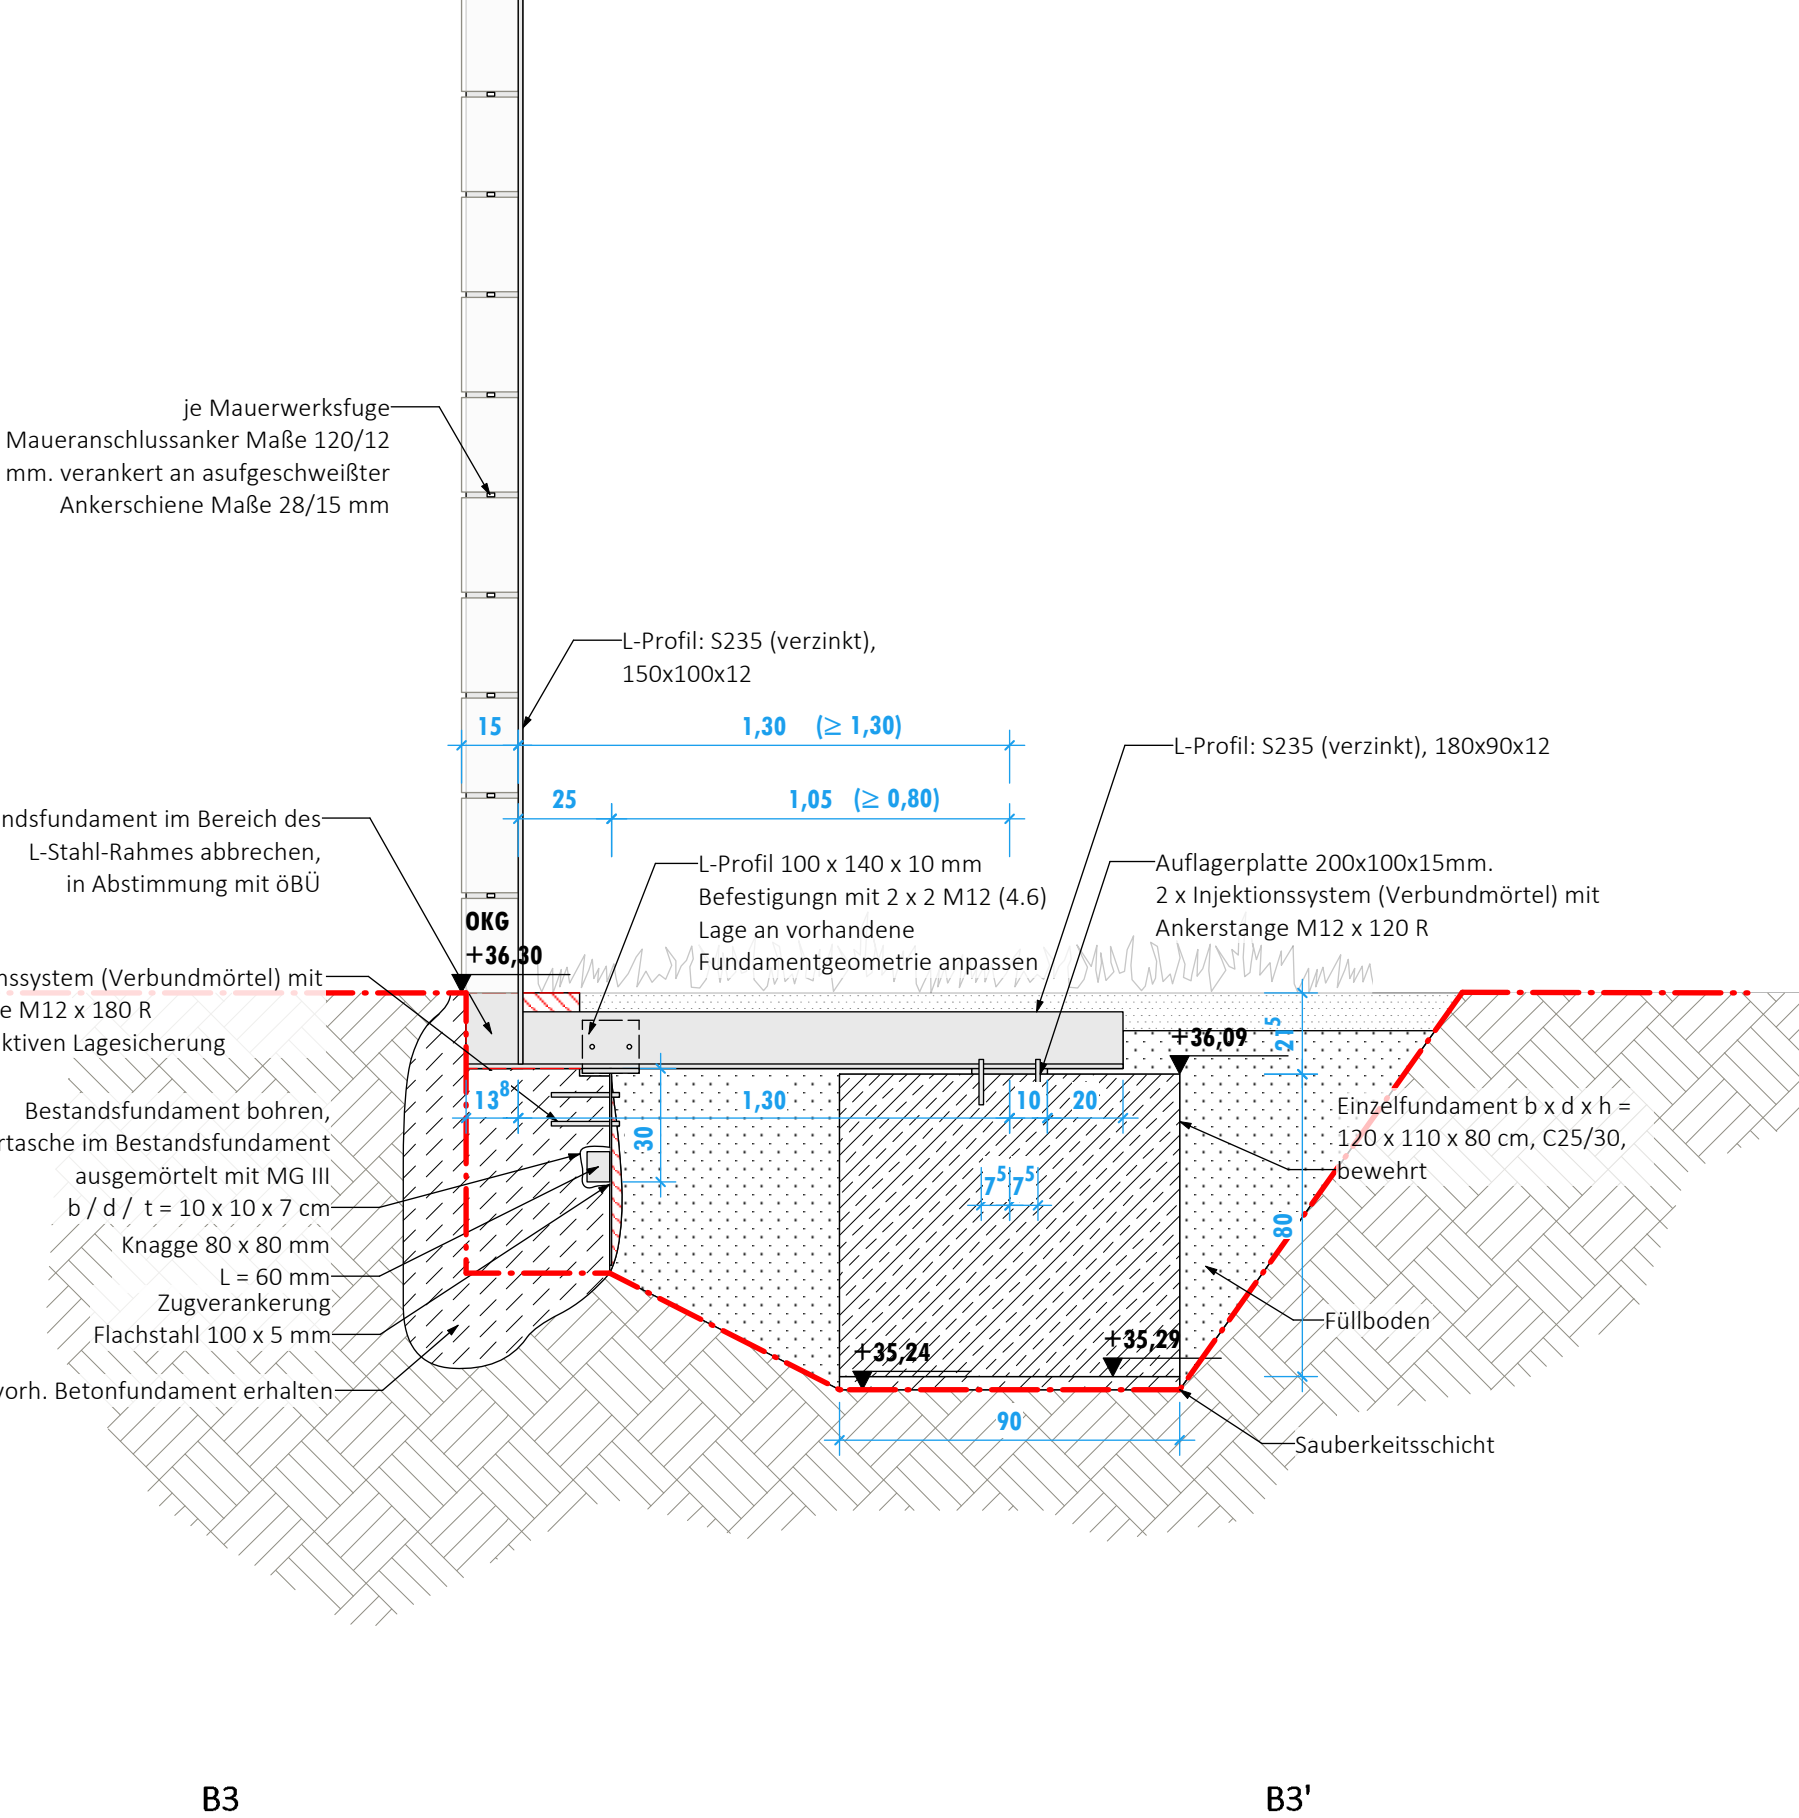


Schnitt B4-B4'
M 1:20

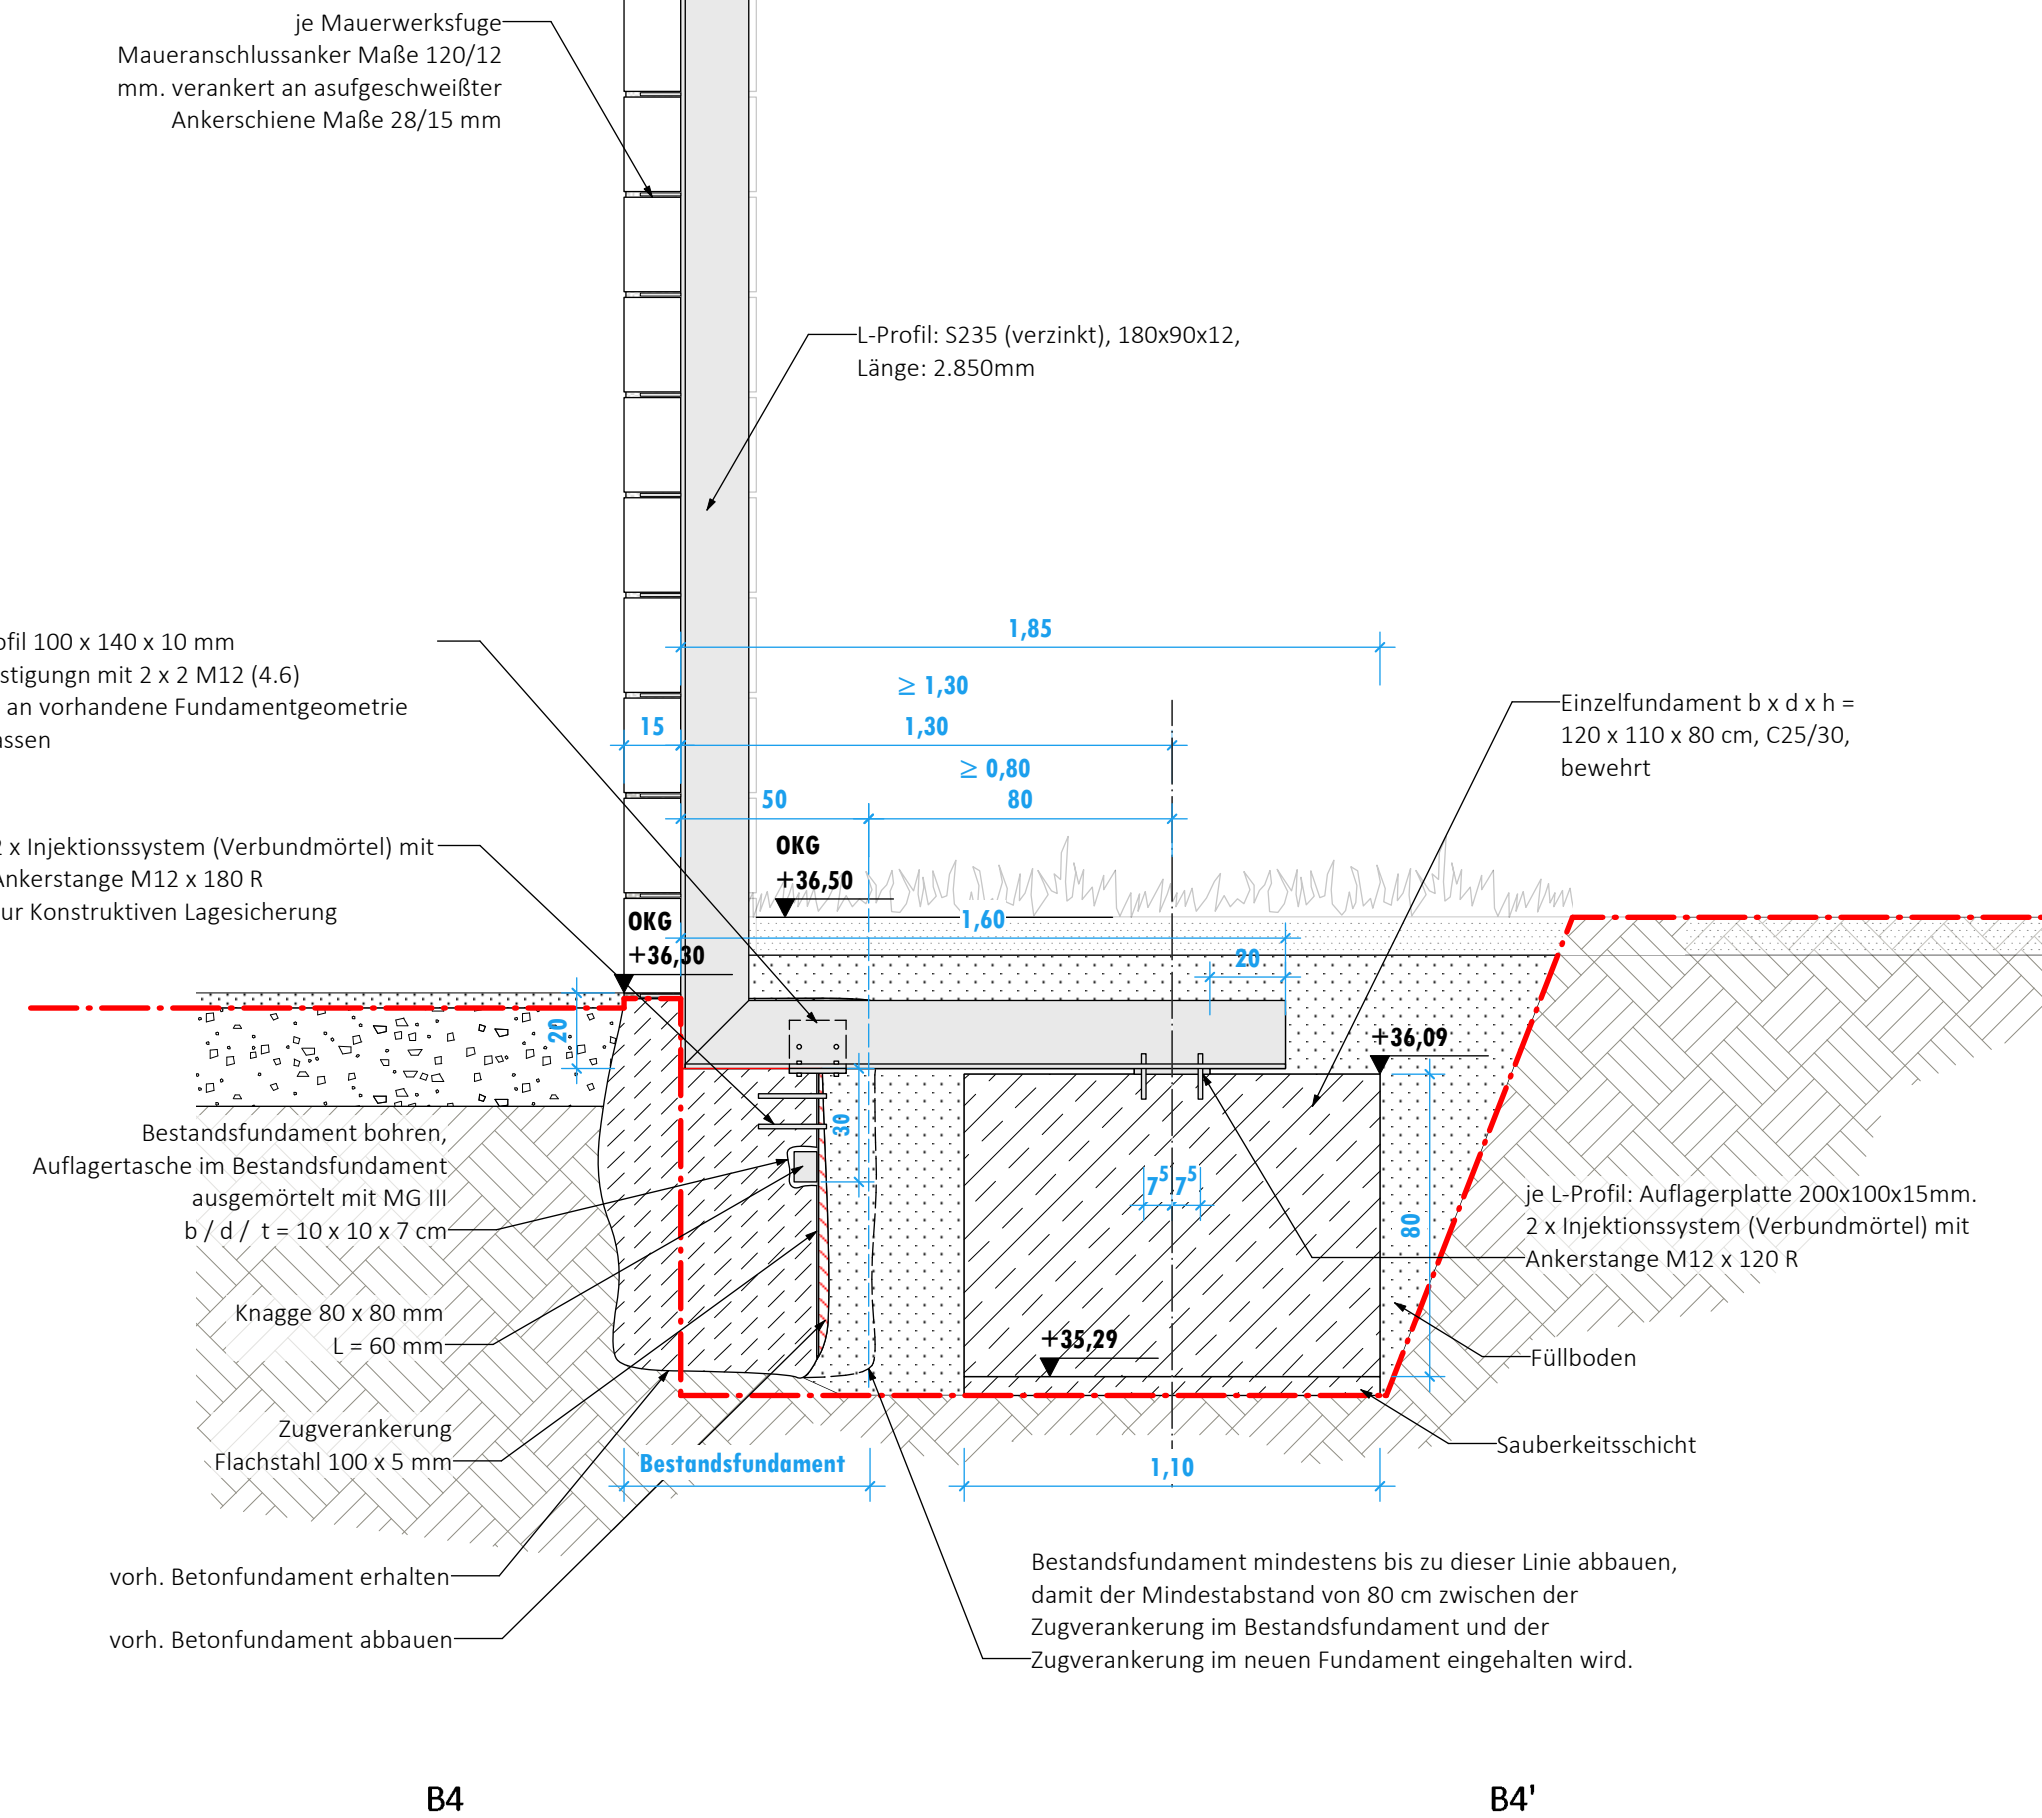

Schnitt B5-B5'
M 1:20


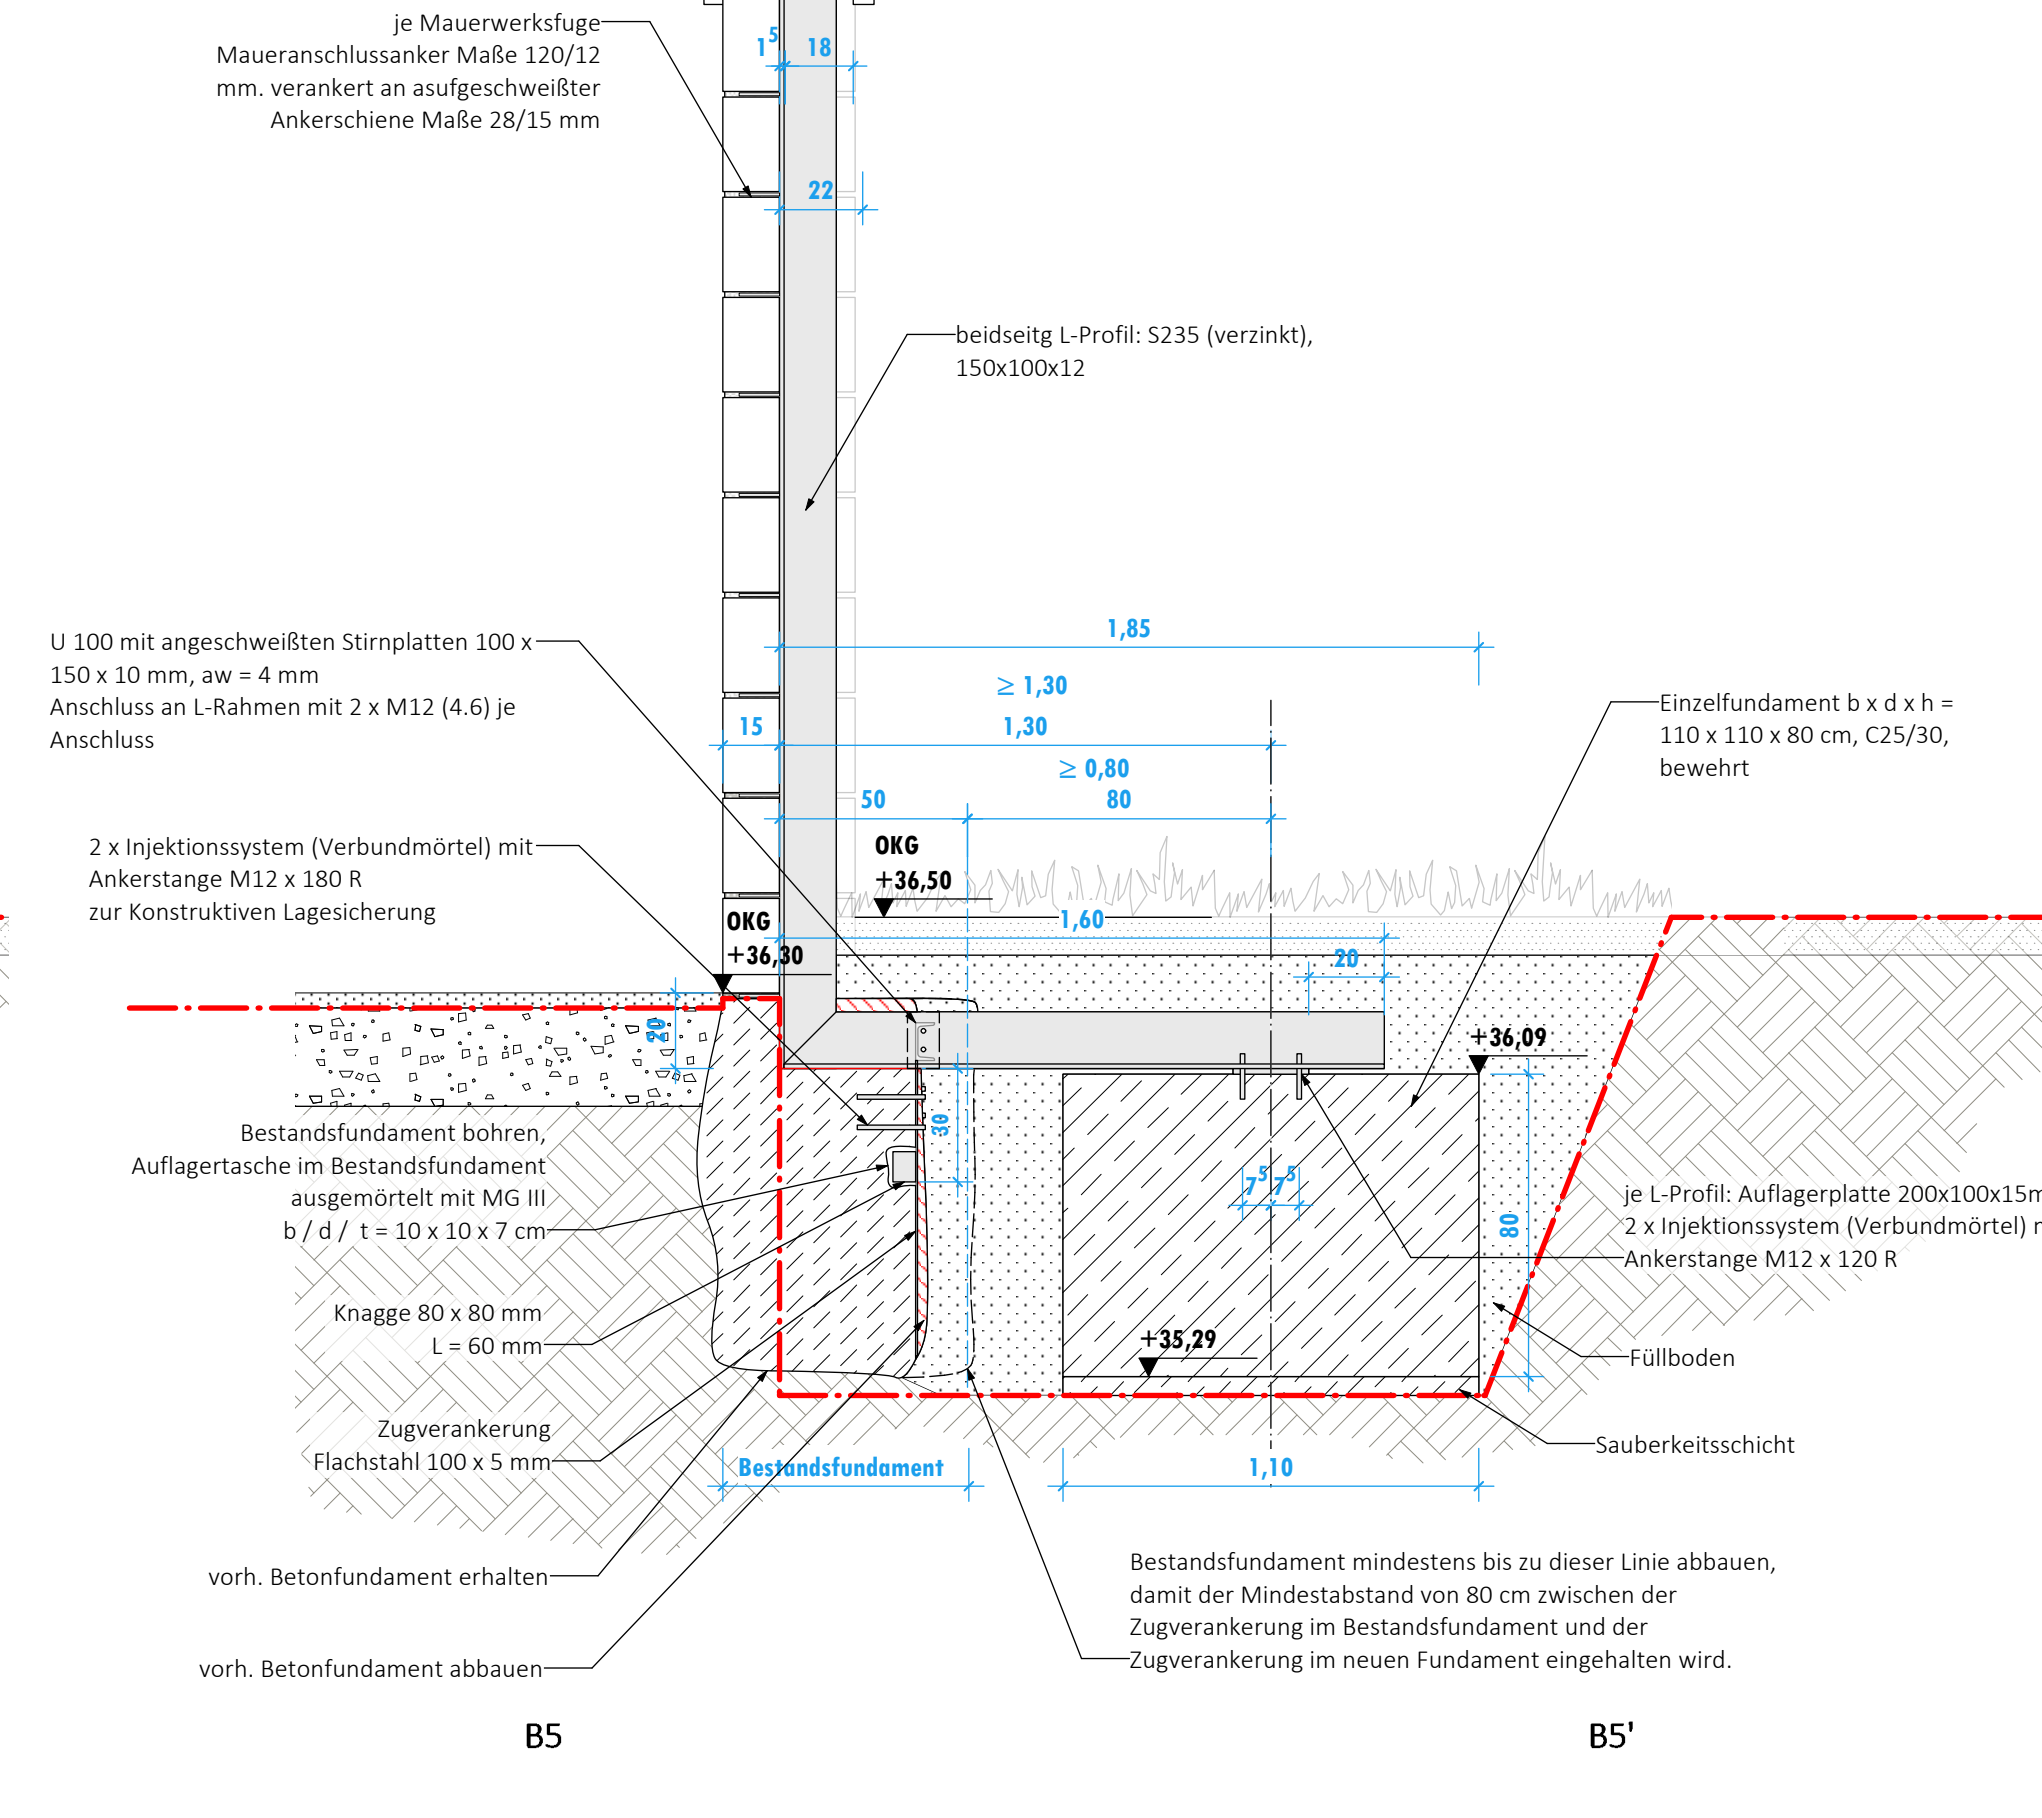


Übersicht Längsabwicklung | Abschnitt B.1
M 1:200

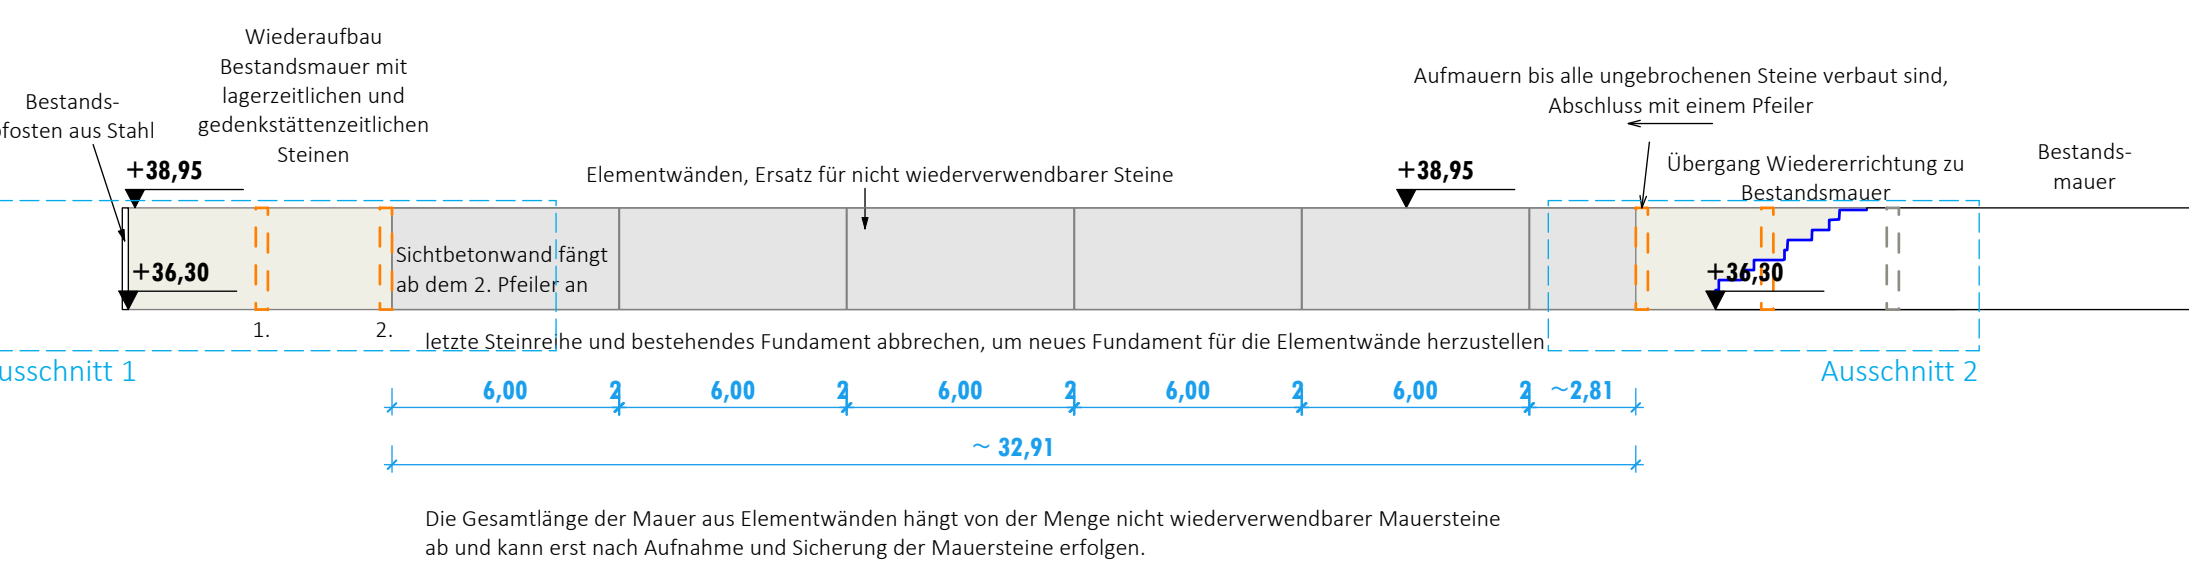


Aufsicht | Fertigbetonelemente und Steinmauer
M 1:25


Hinweis: alle Pfeilervorlage sind mit Verstärkung und neuem Fundament herzustellen. Folgende Maße und Qualitäten wurden aus der statischen Berechnung übernommen.

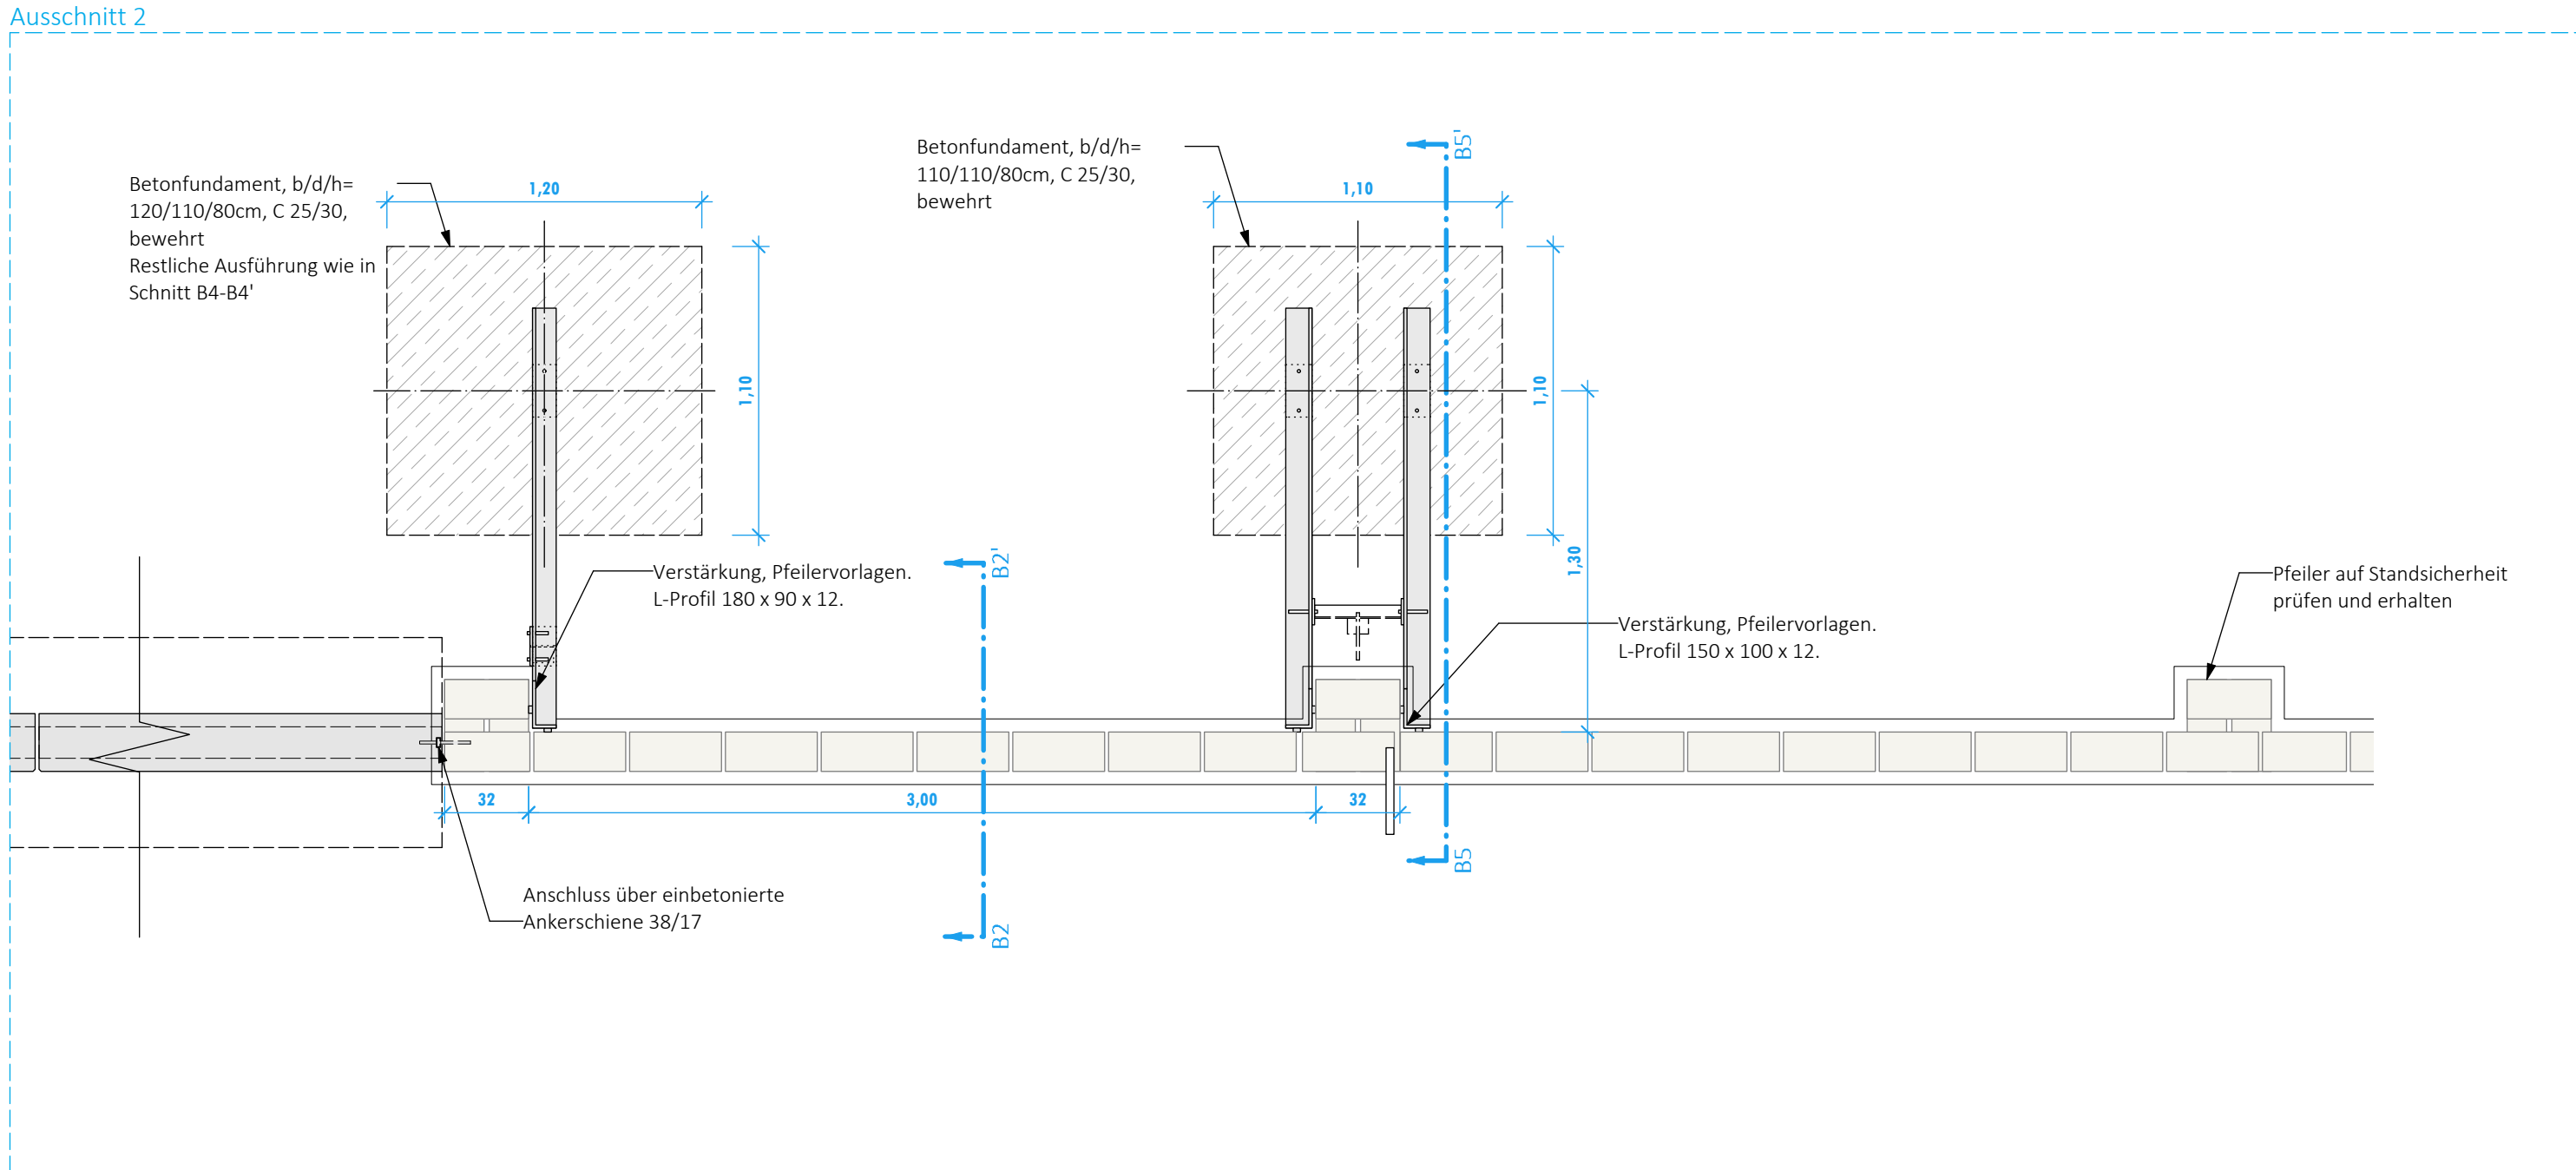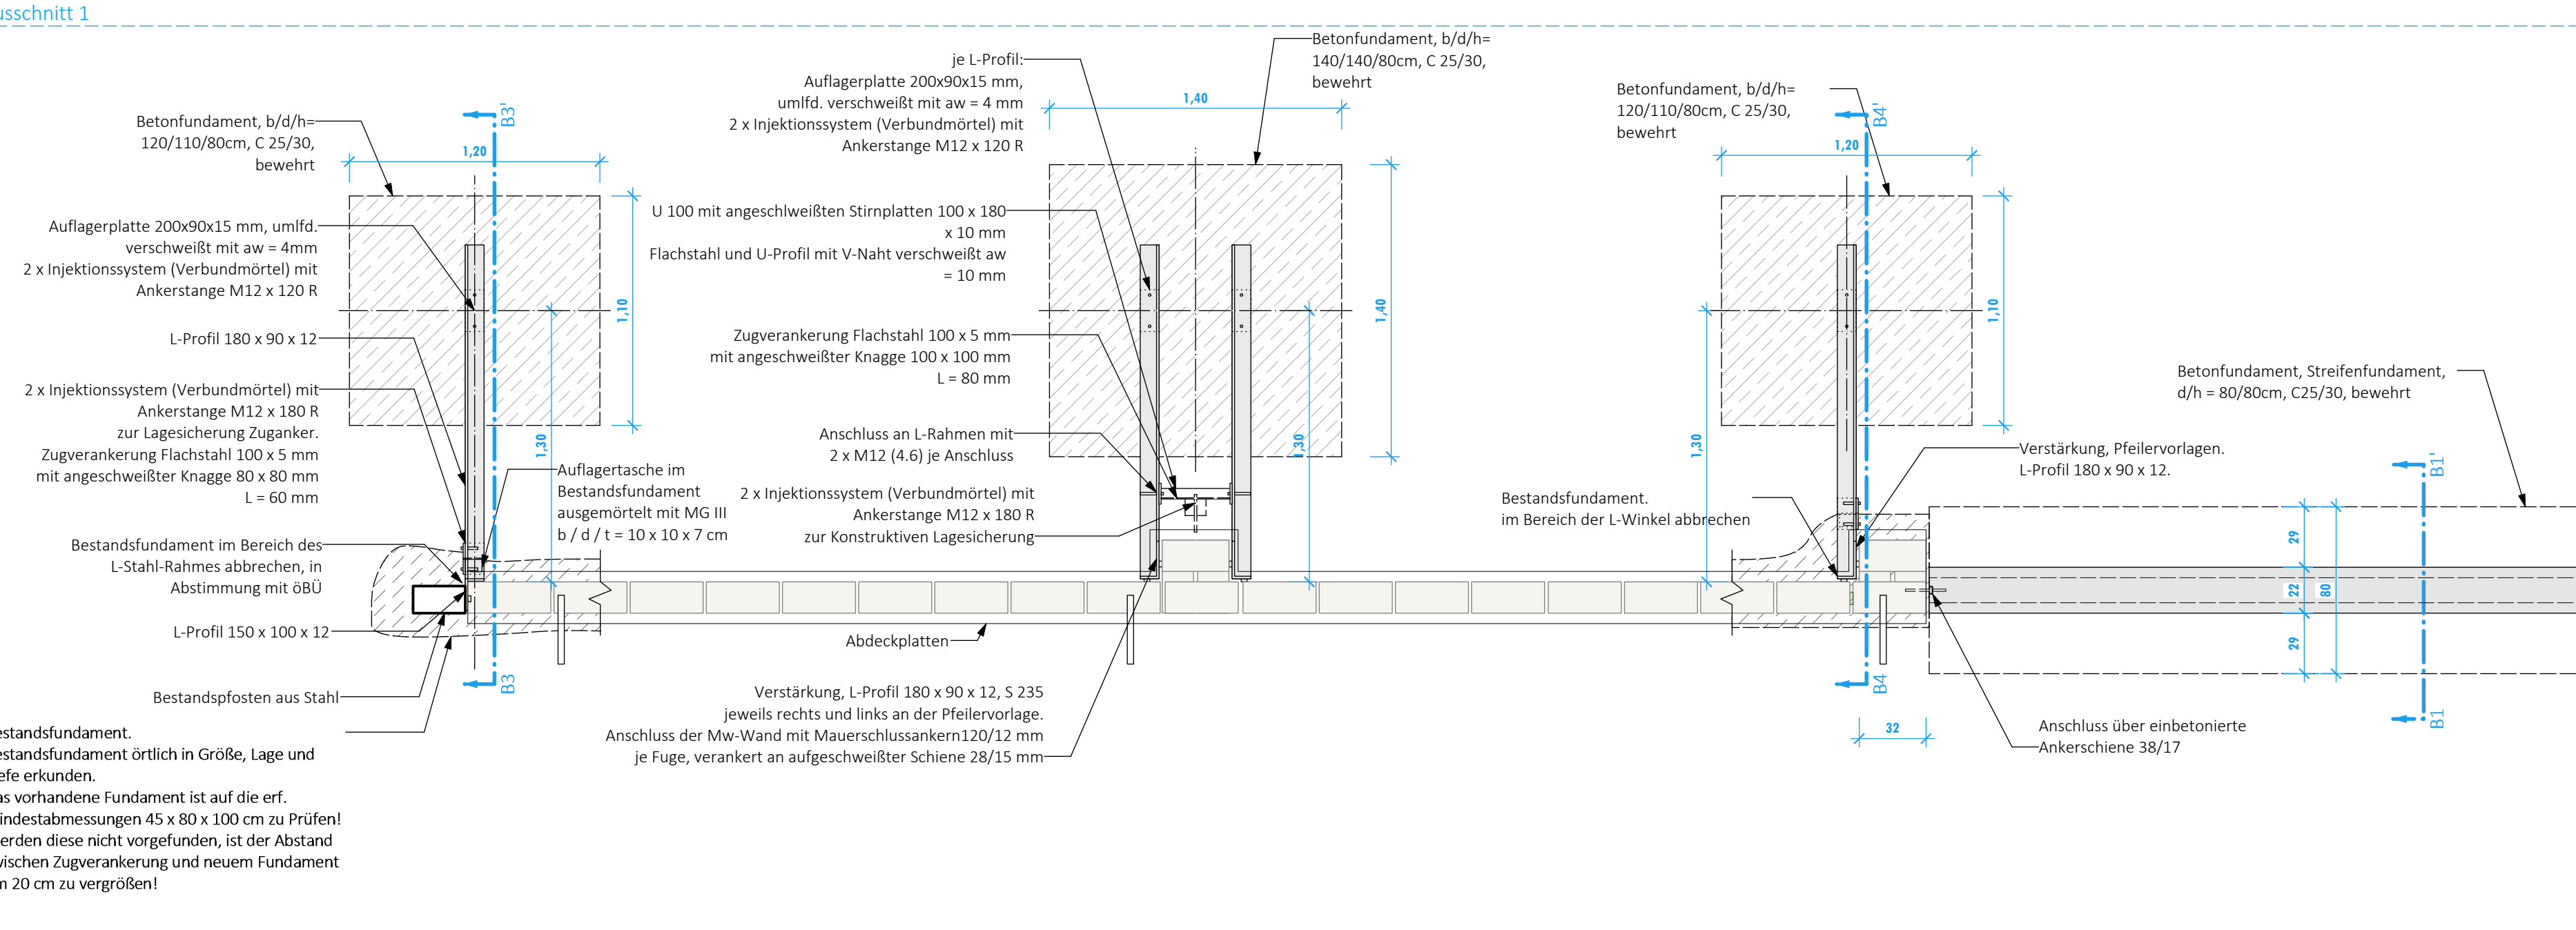



Schnitt | Detail zum Witterungsschutz
M 1:2

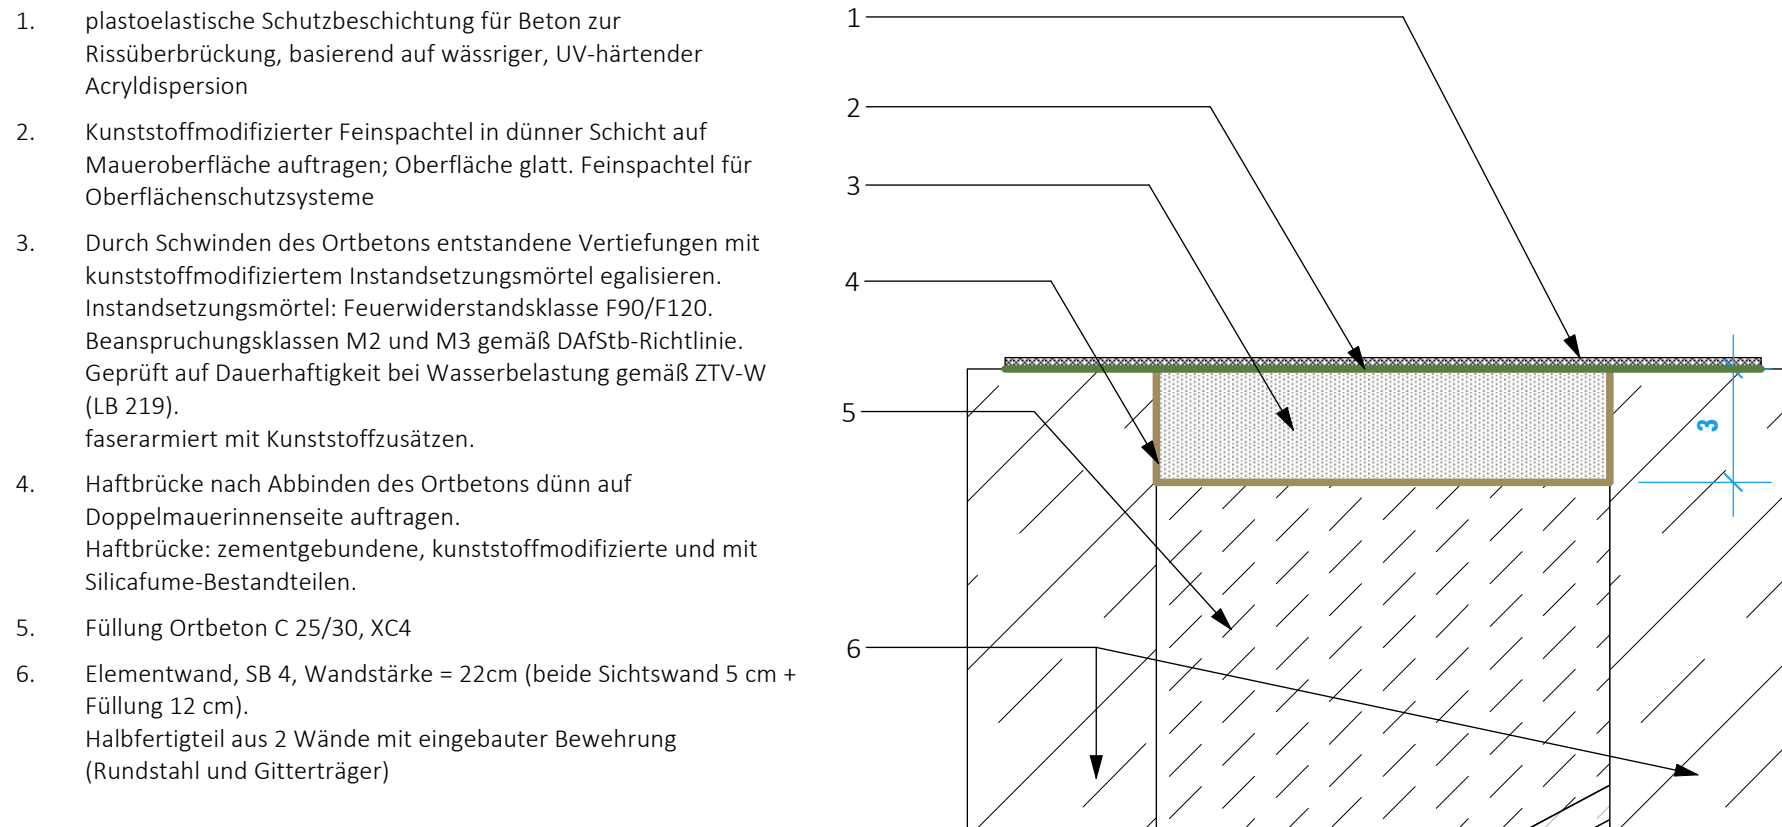

Aufsicht | Fugen zwischen Fertigbetonelementen
M 1:10

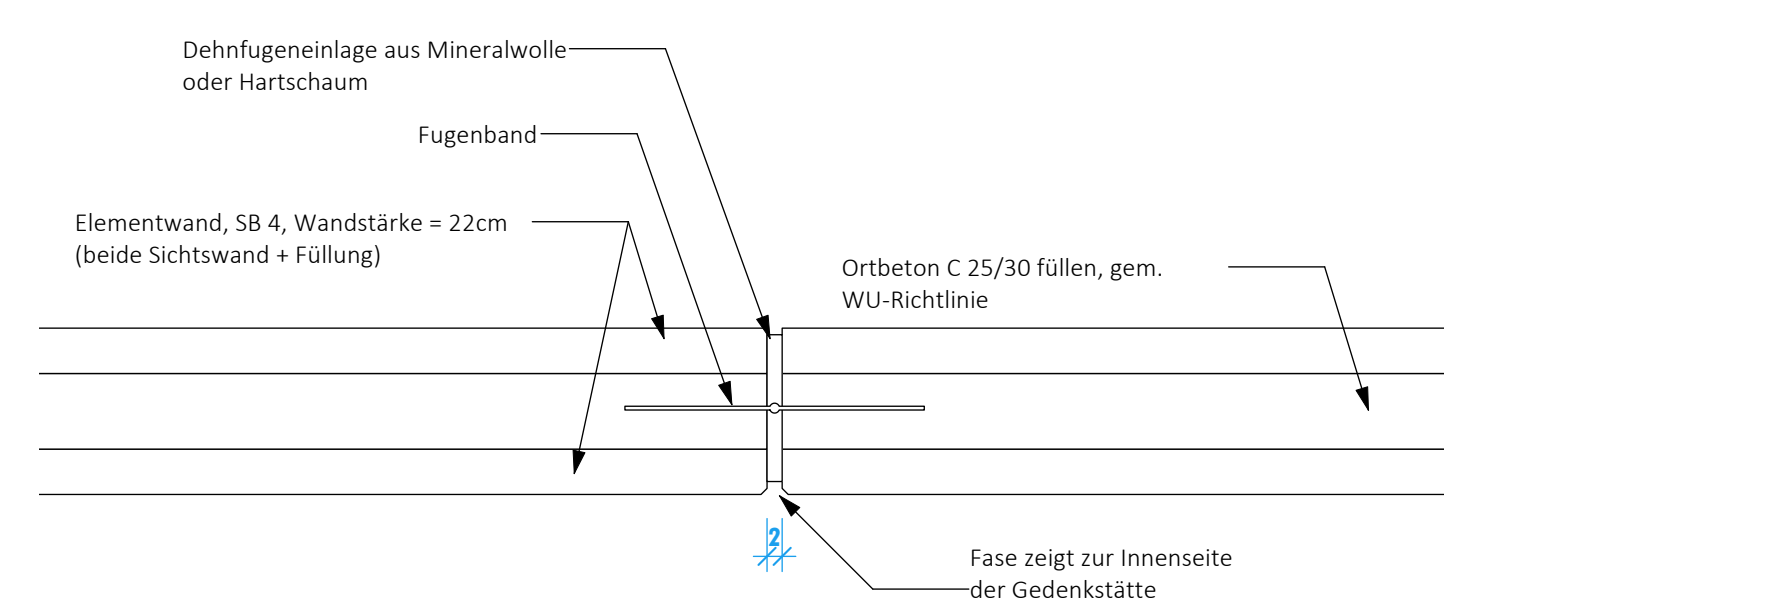

Schnitt - Ansicht | Fertigbetonelemente und Steinmauer
M 1:25

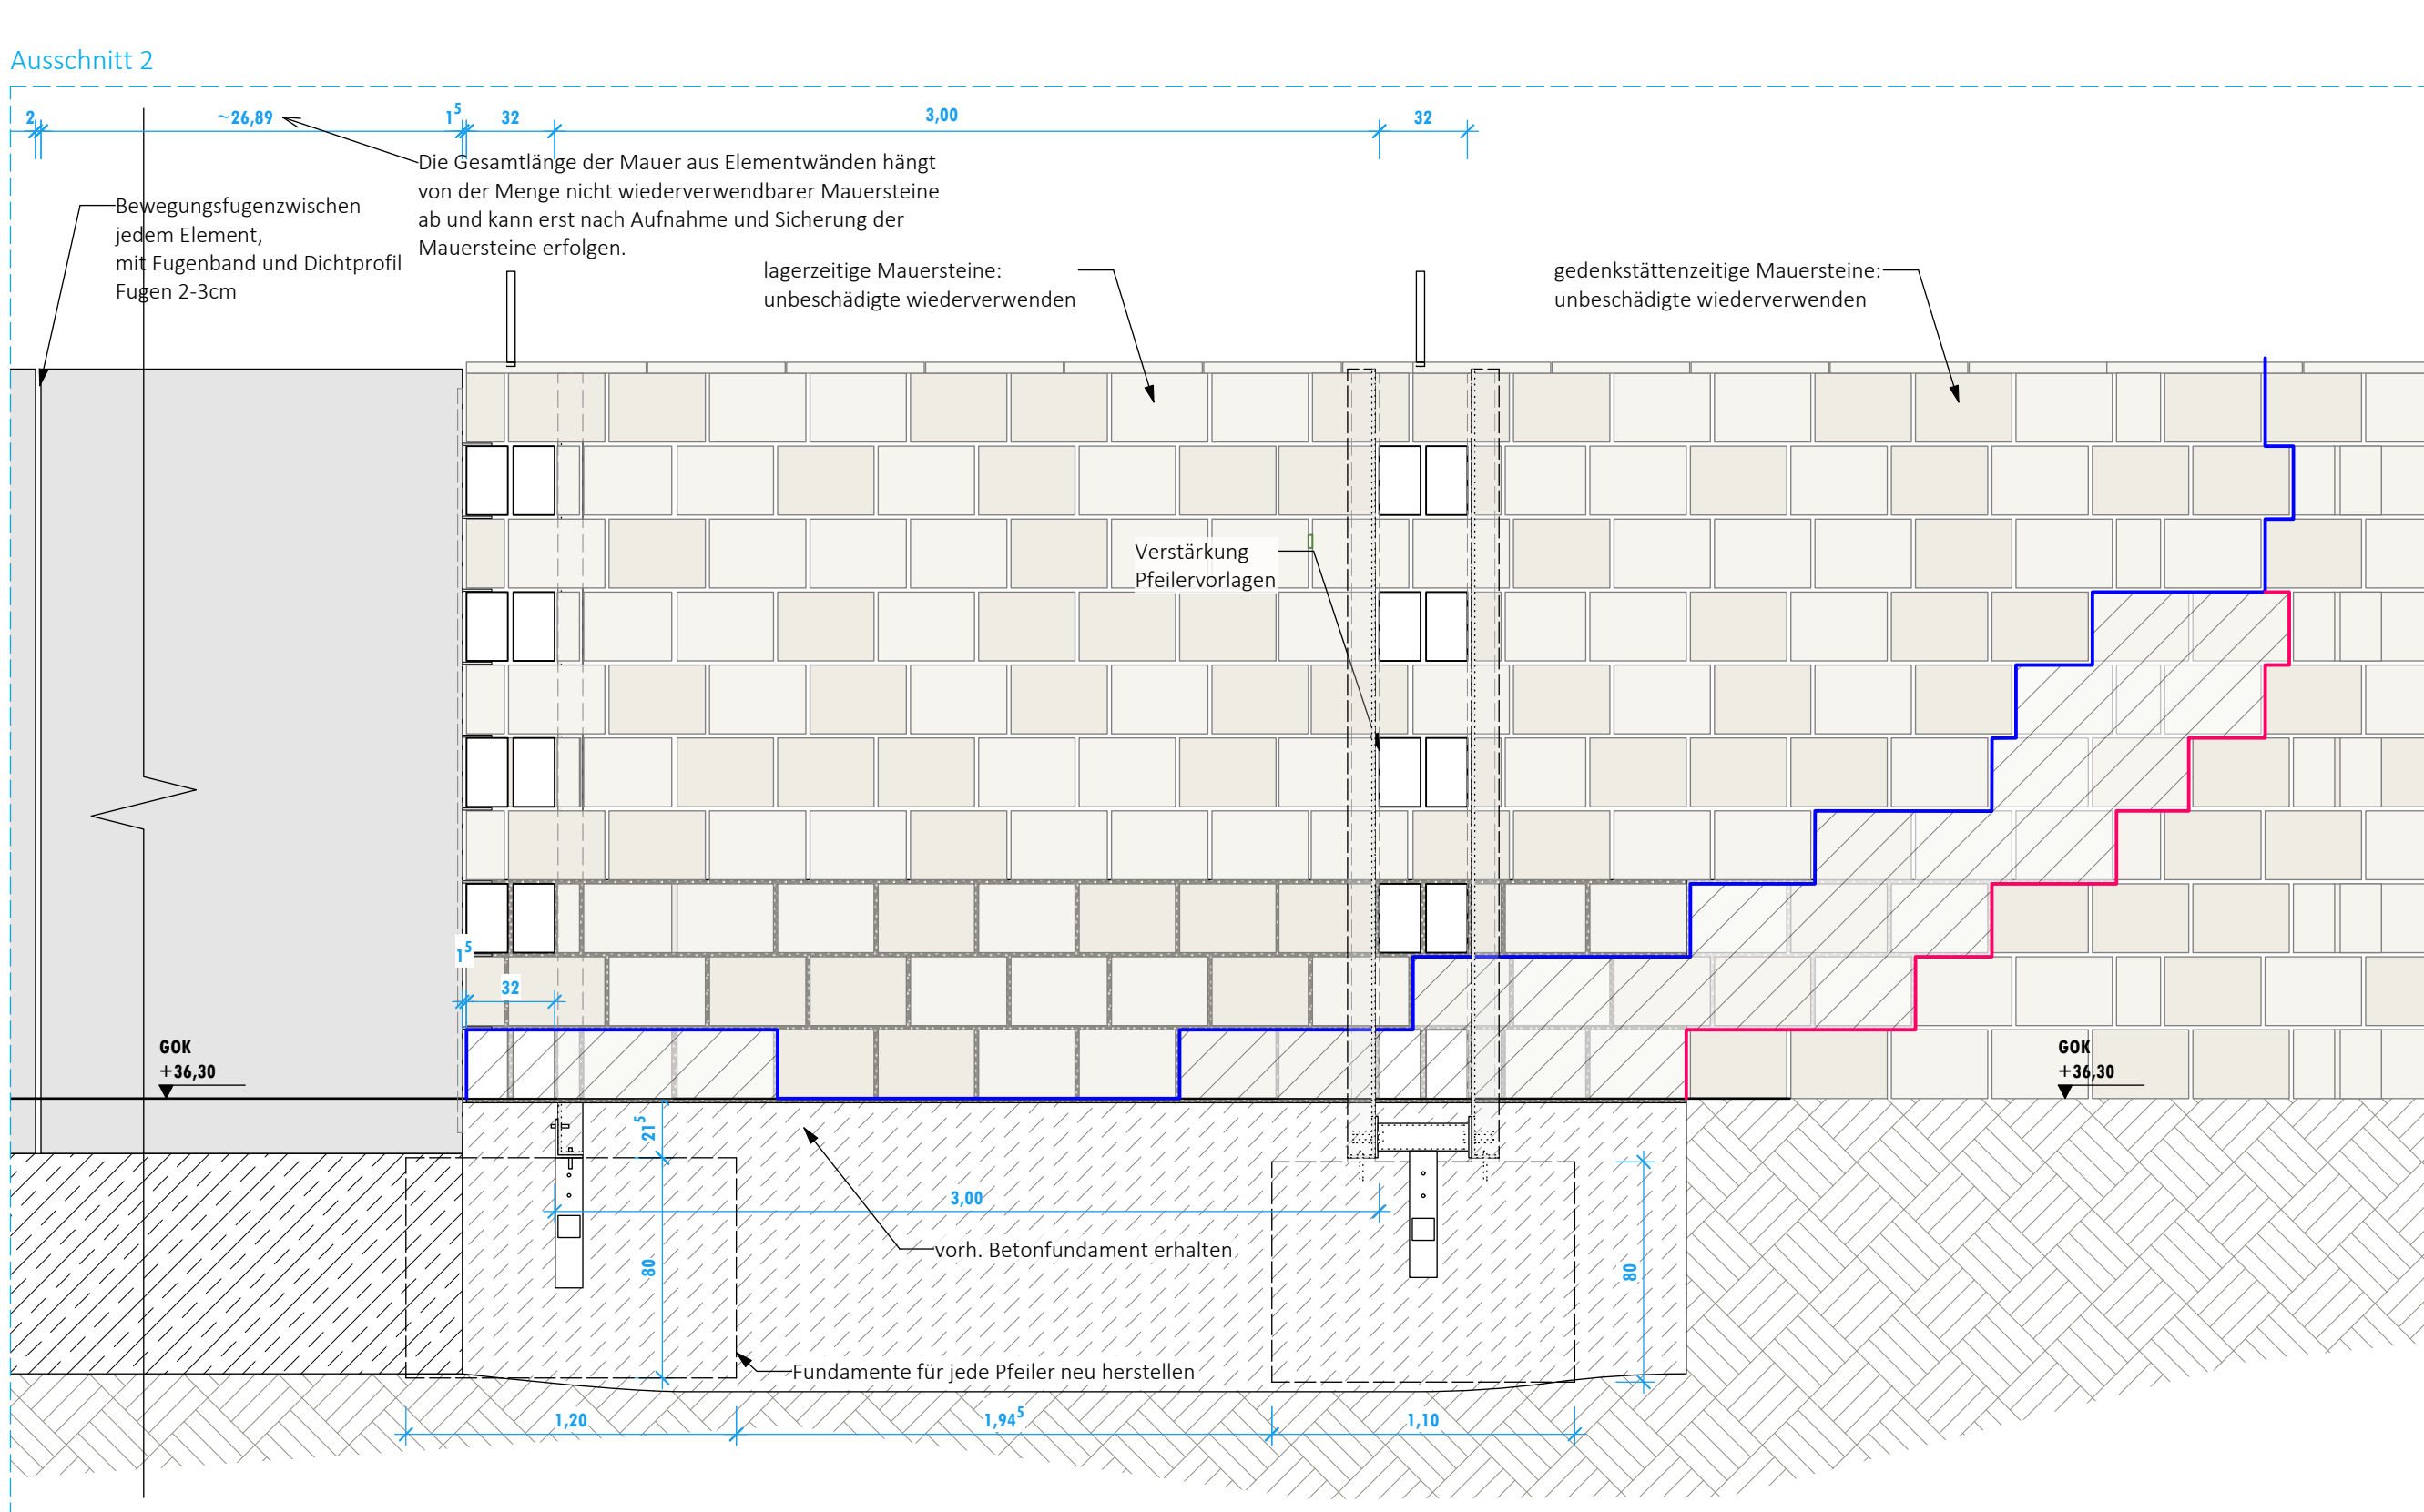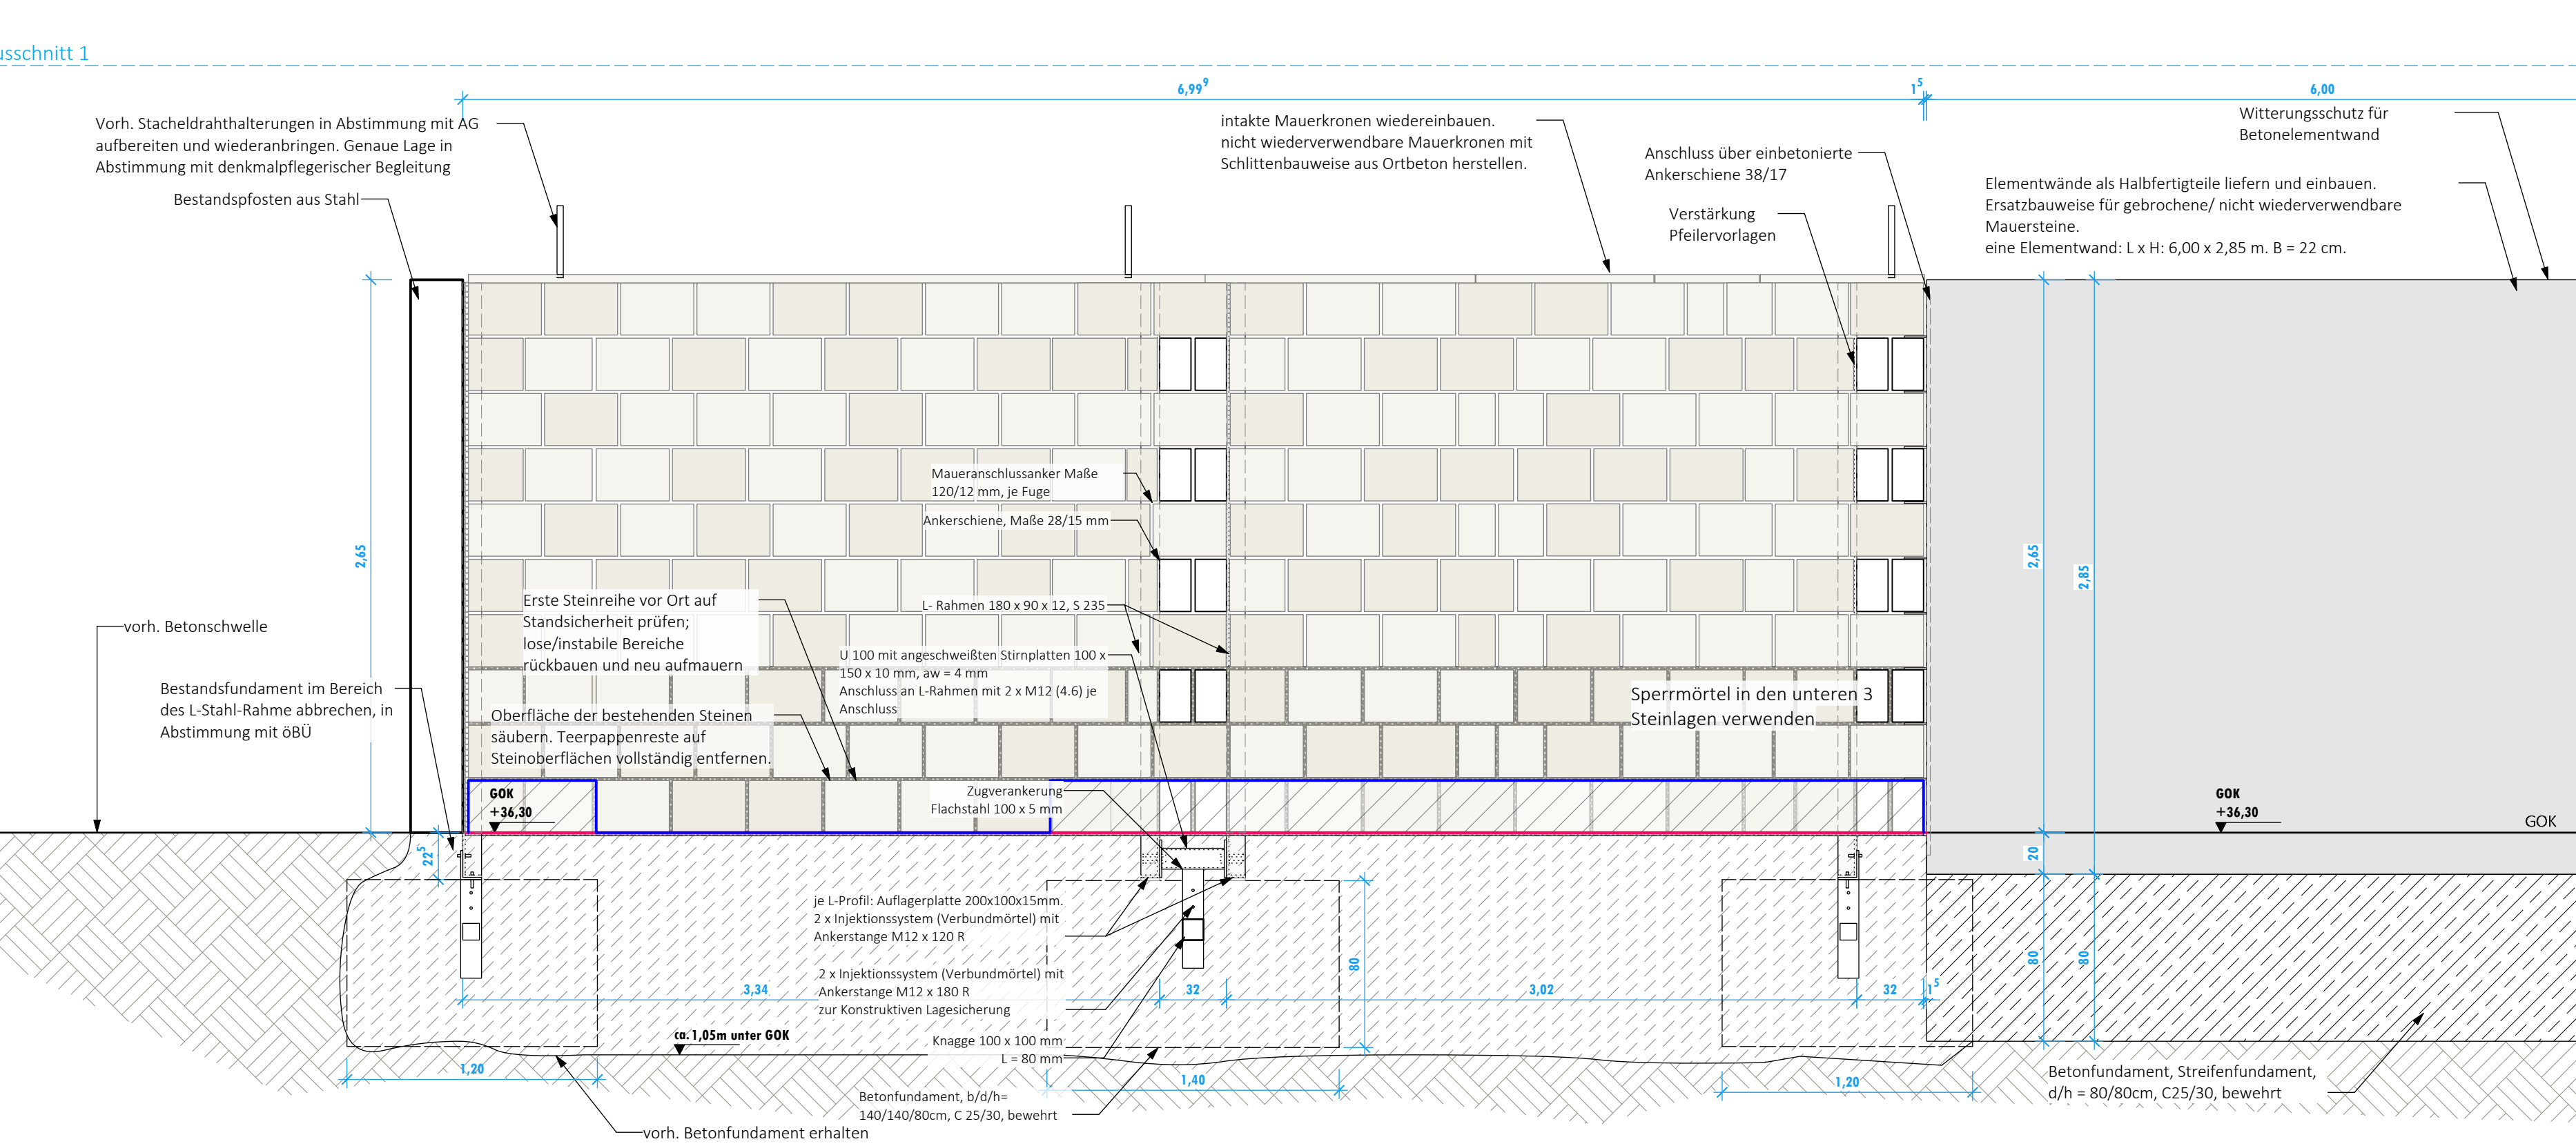

- Legende**
- Lagerzeitliche Mauersteine
 - Gedenkstättenzeitliche Mauersteine
 - Elementwände
 - Pfeilervorlage: jede zweite Steinlage der Pfeilervorlage im Wechsel verbauen
 - Übergangszone: Rückbau vorh. Mauer zur Gewährleistung des Anschlusses der Mauerwiedererrichtung
 - Abbruchkante Stürmschaden
 - Rückbaukante Bestandsmauerwerk
 - Pfeiler wiederherstellen mit Verstärkung und neuem Fundament
 - Pfeiler im Bestand erhalten
 - vorh. Stacheldrahthalter in Abstimmung mit AG aufbereiten und wiederanbringen.
 - Betonfundament
 - Mauerkrone

Alle Maße sind am Bau zu prüfen				
Index	Datum	Bearbeiter	Änderung	
Baumaßnahme				
Gedenkstätte Sachsenhausen-Wiedererrichtung Lagermauer Str. d. Nationen 22 16515 Oranienburg				
Planungsphase				
Ausführungsplanung				
Planbezeichnung				
Elementwände und gedenkstättenzeitliche Mauer Abschnitt B.1				
Planinformation				
Maßstab:	1:200	Blattgröße:	1189x841	Erstellt am:
1:25, 1:20, 1:10, 1:5				15.07.2026
CAD	Projektnummer:	2417	Plancode:	0000_0000_5_FL_D_005
Brandenburgischer Landesbetrieb für Liegenschaften und Bauen (BLB)				
Sophie-Alberti-Straße 4-6 14478 Potsdam				
Freianlagenplaner				
Tragwerksplaner				
Unterschrift Planer:				
Unterschrift Bauherr:				
gezeichnet: 08.05.2026, JYa				
bearbeitet: 08.05.2026, JYa				
geprüft: 08.05.2026, lRe				