




M 1:20

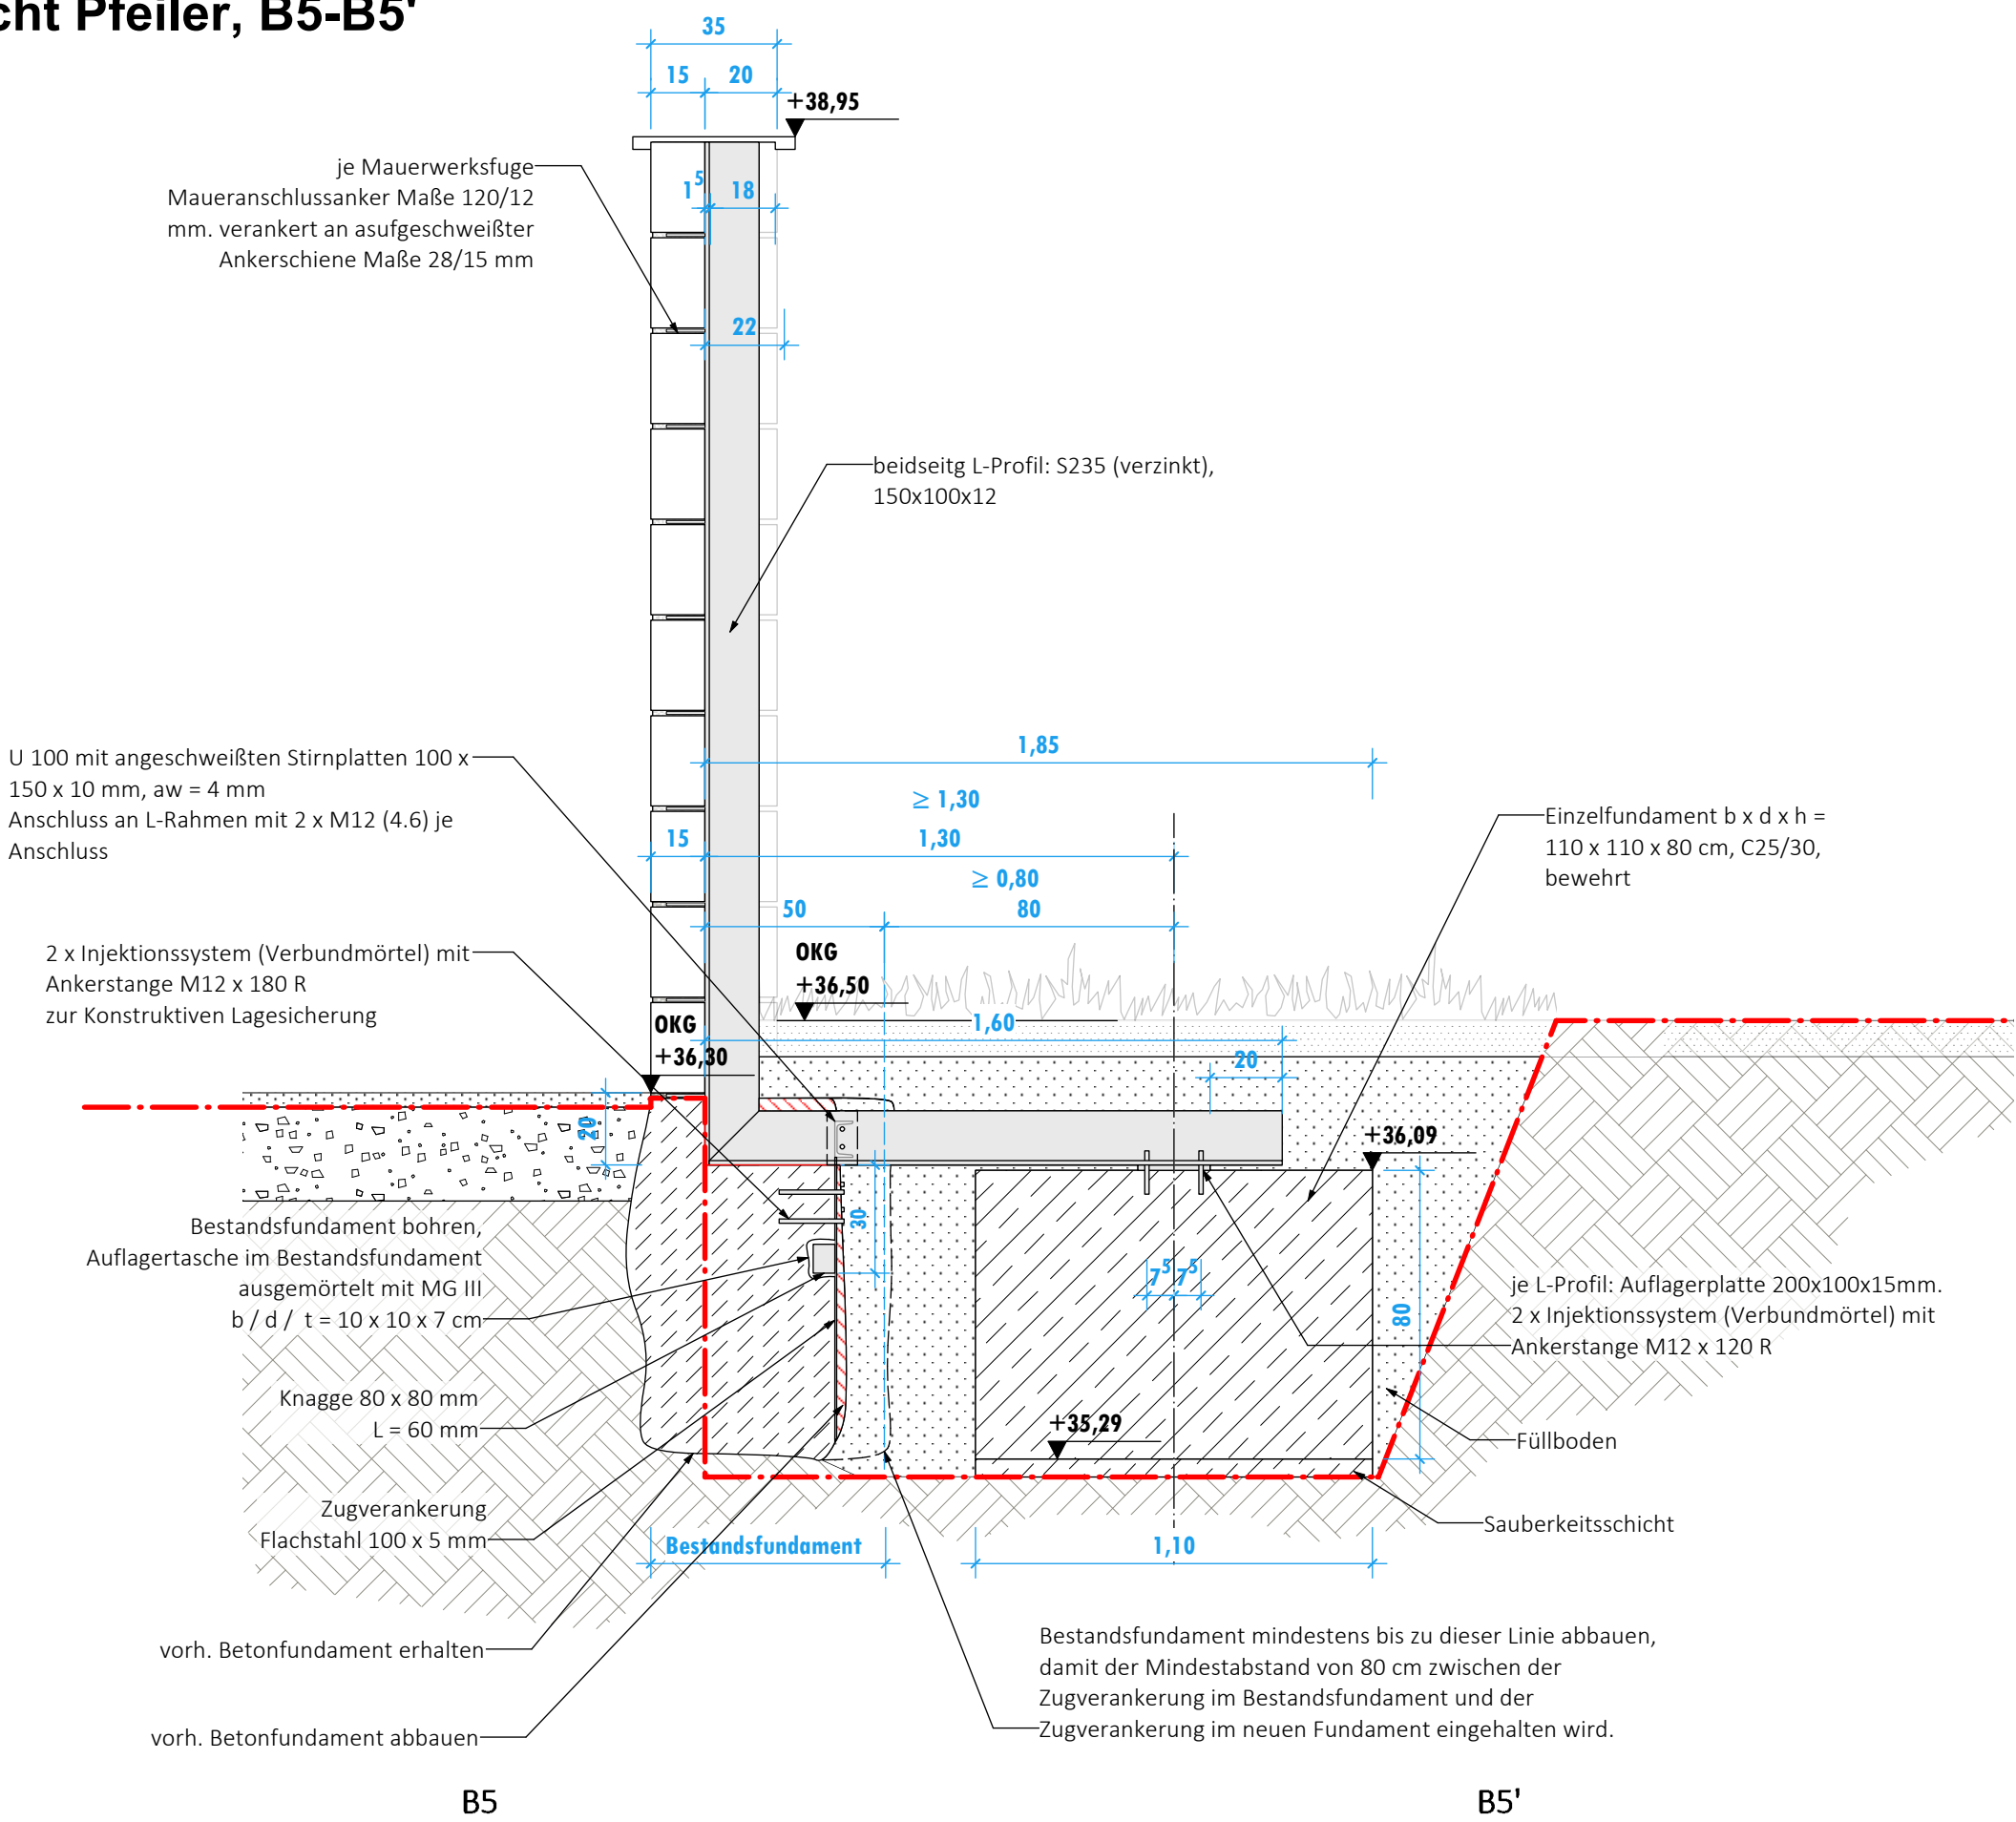



M 1:200

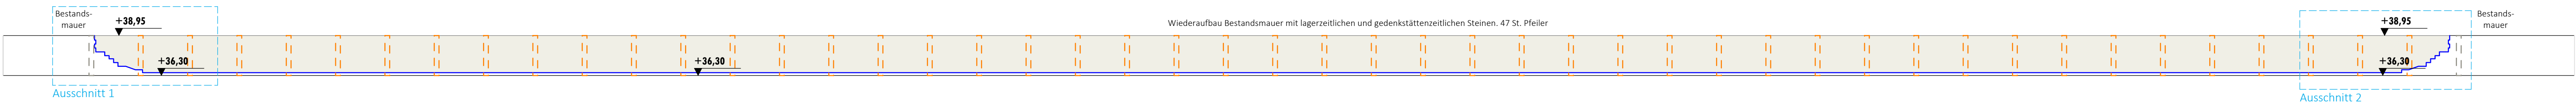



M 1:200

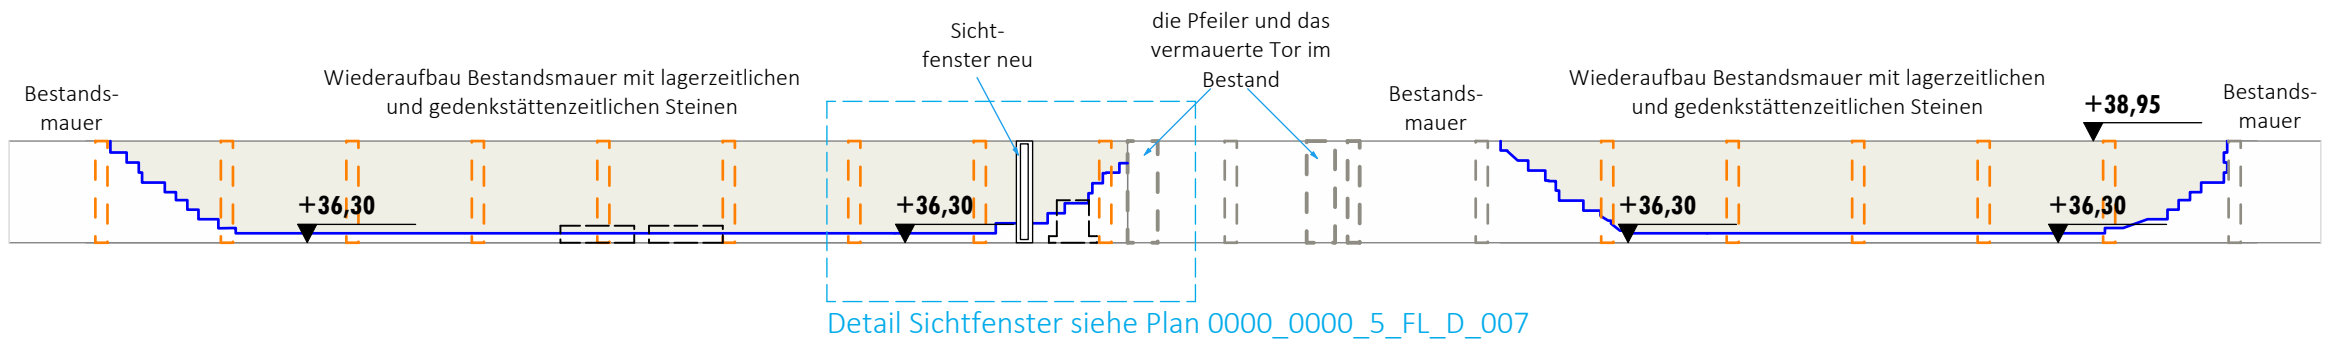

M 1:25

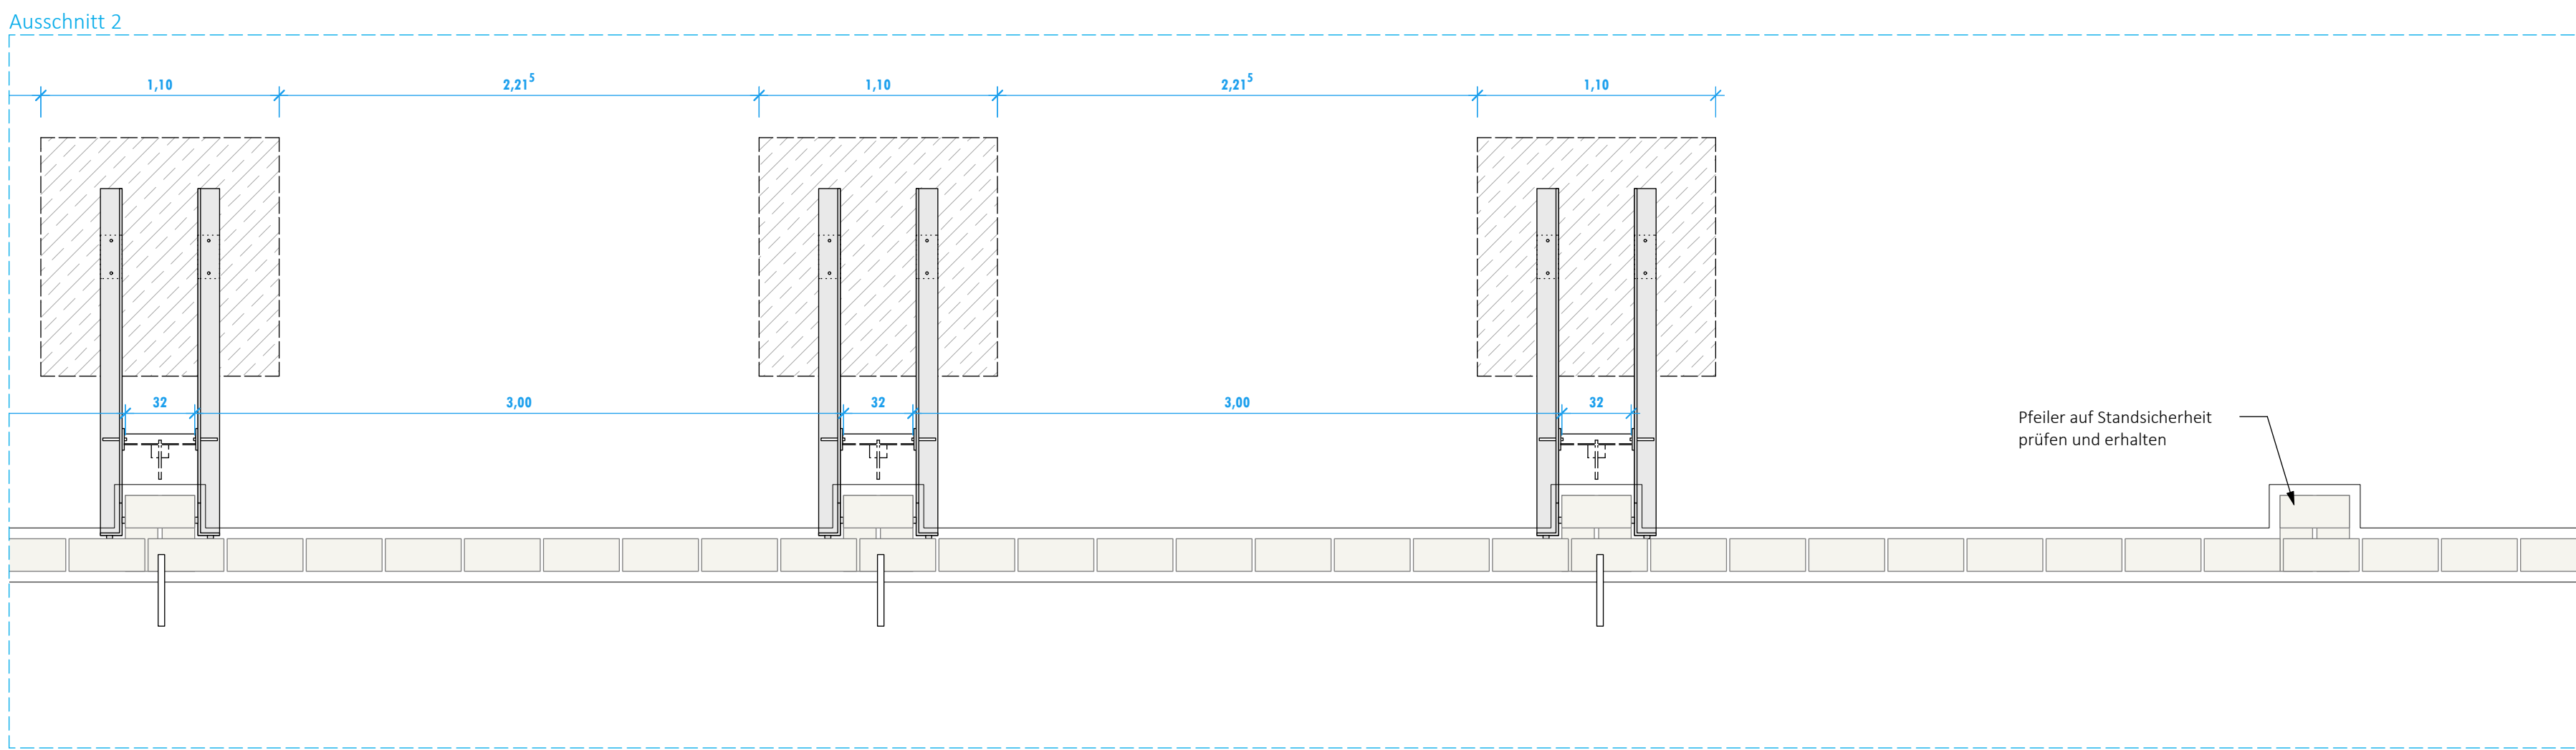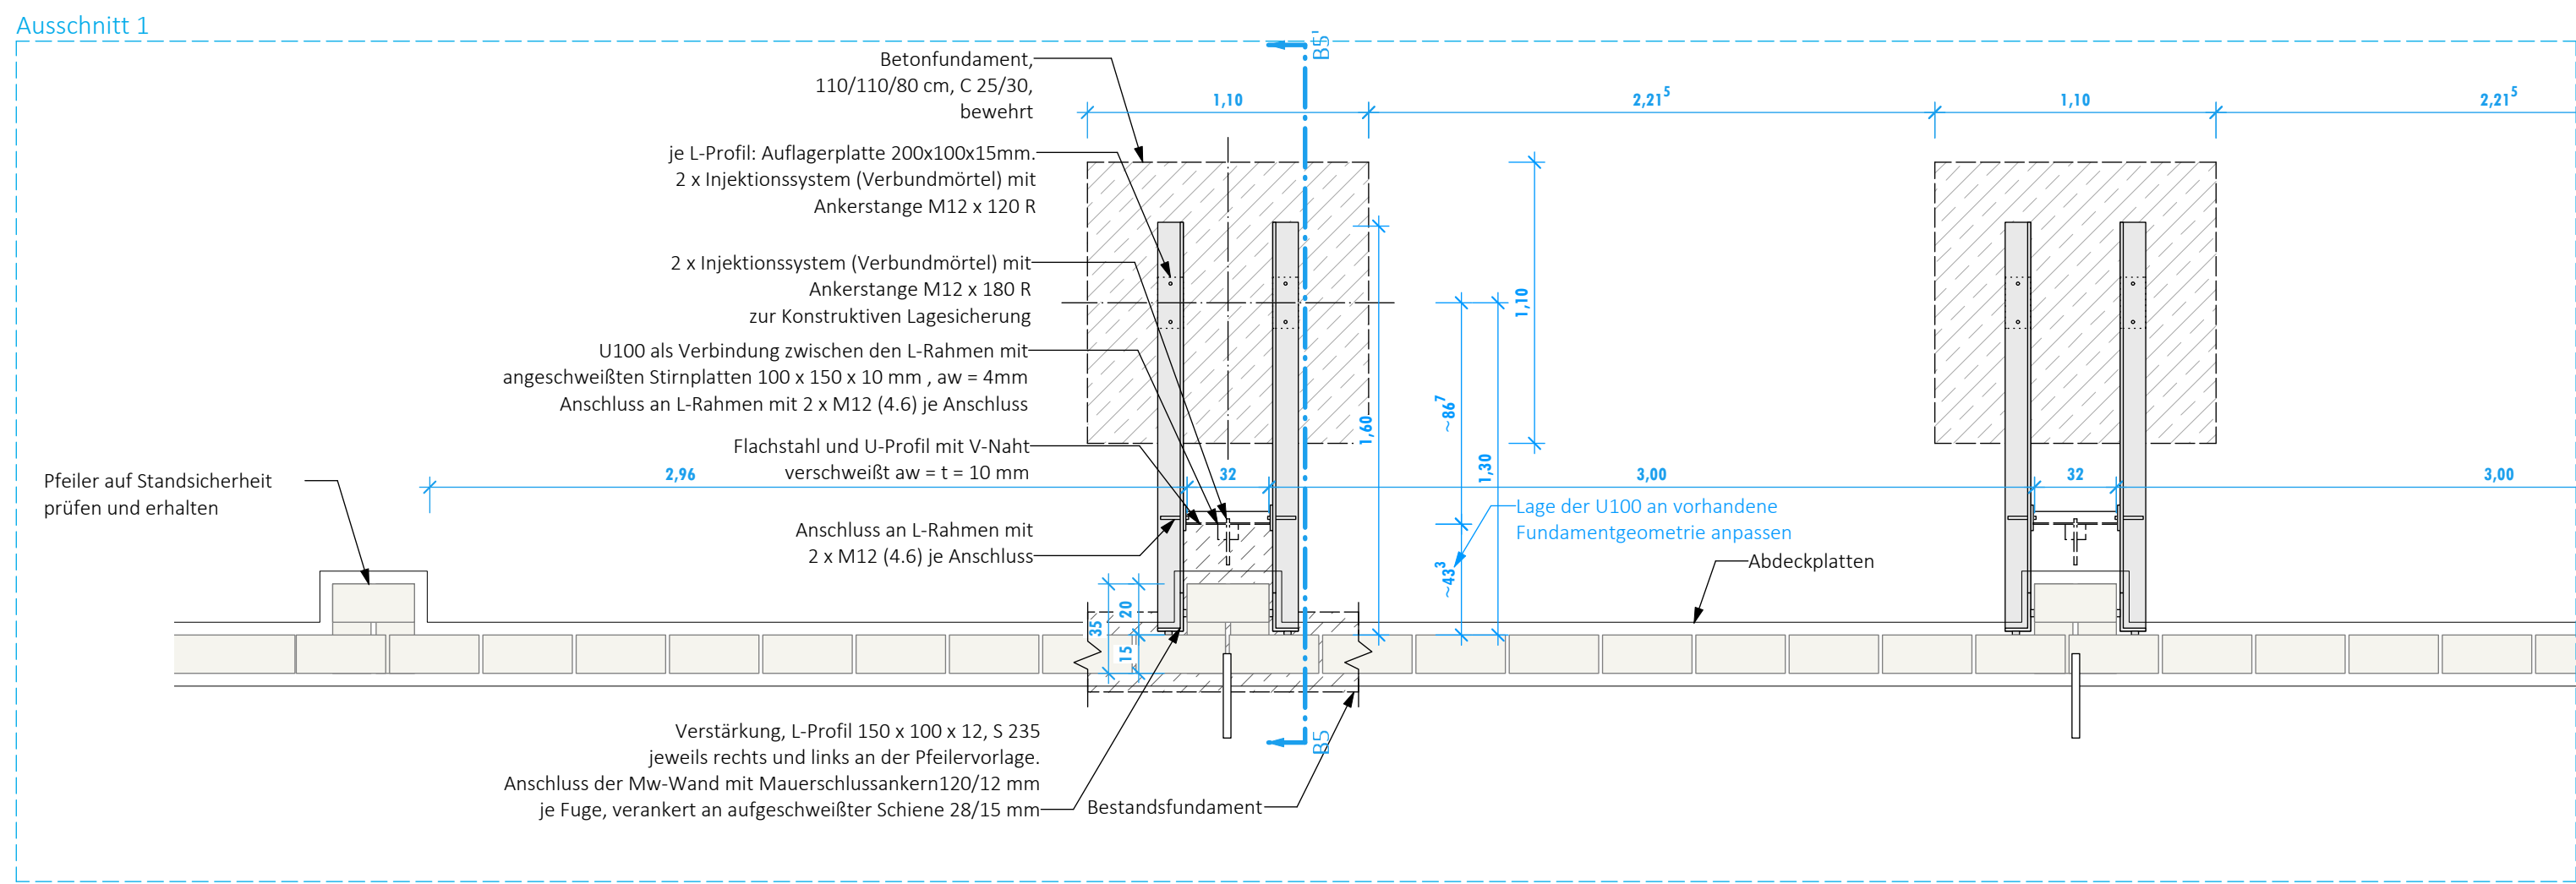

M 1:25

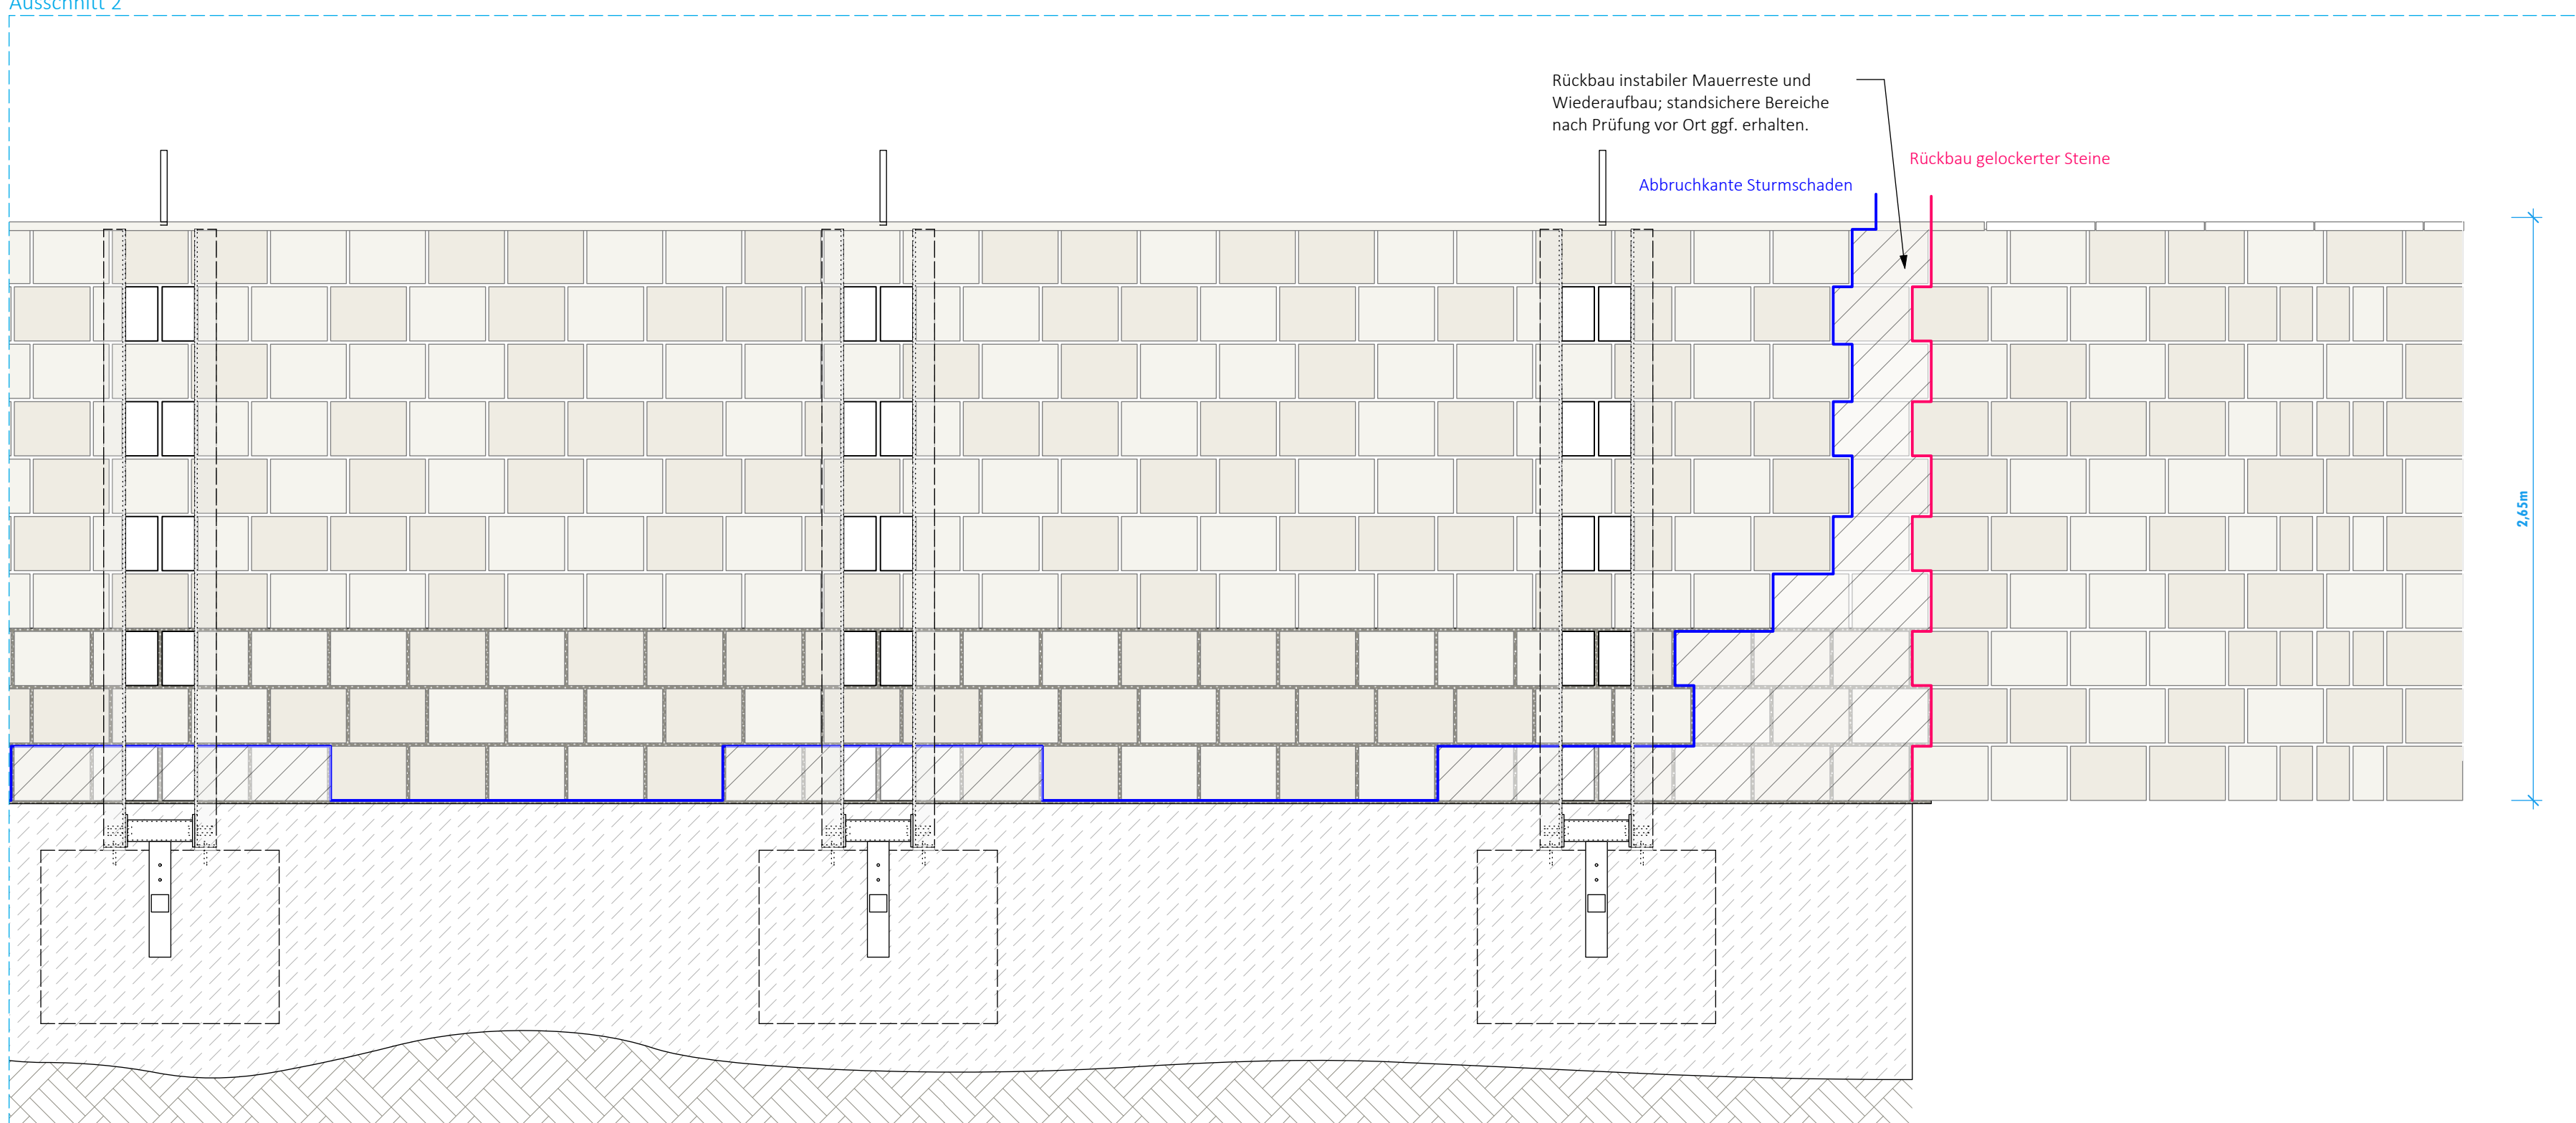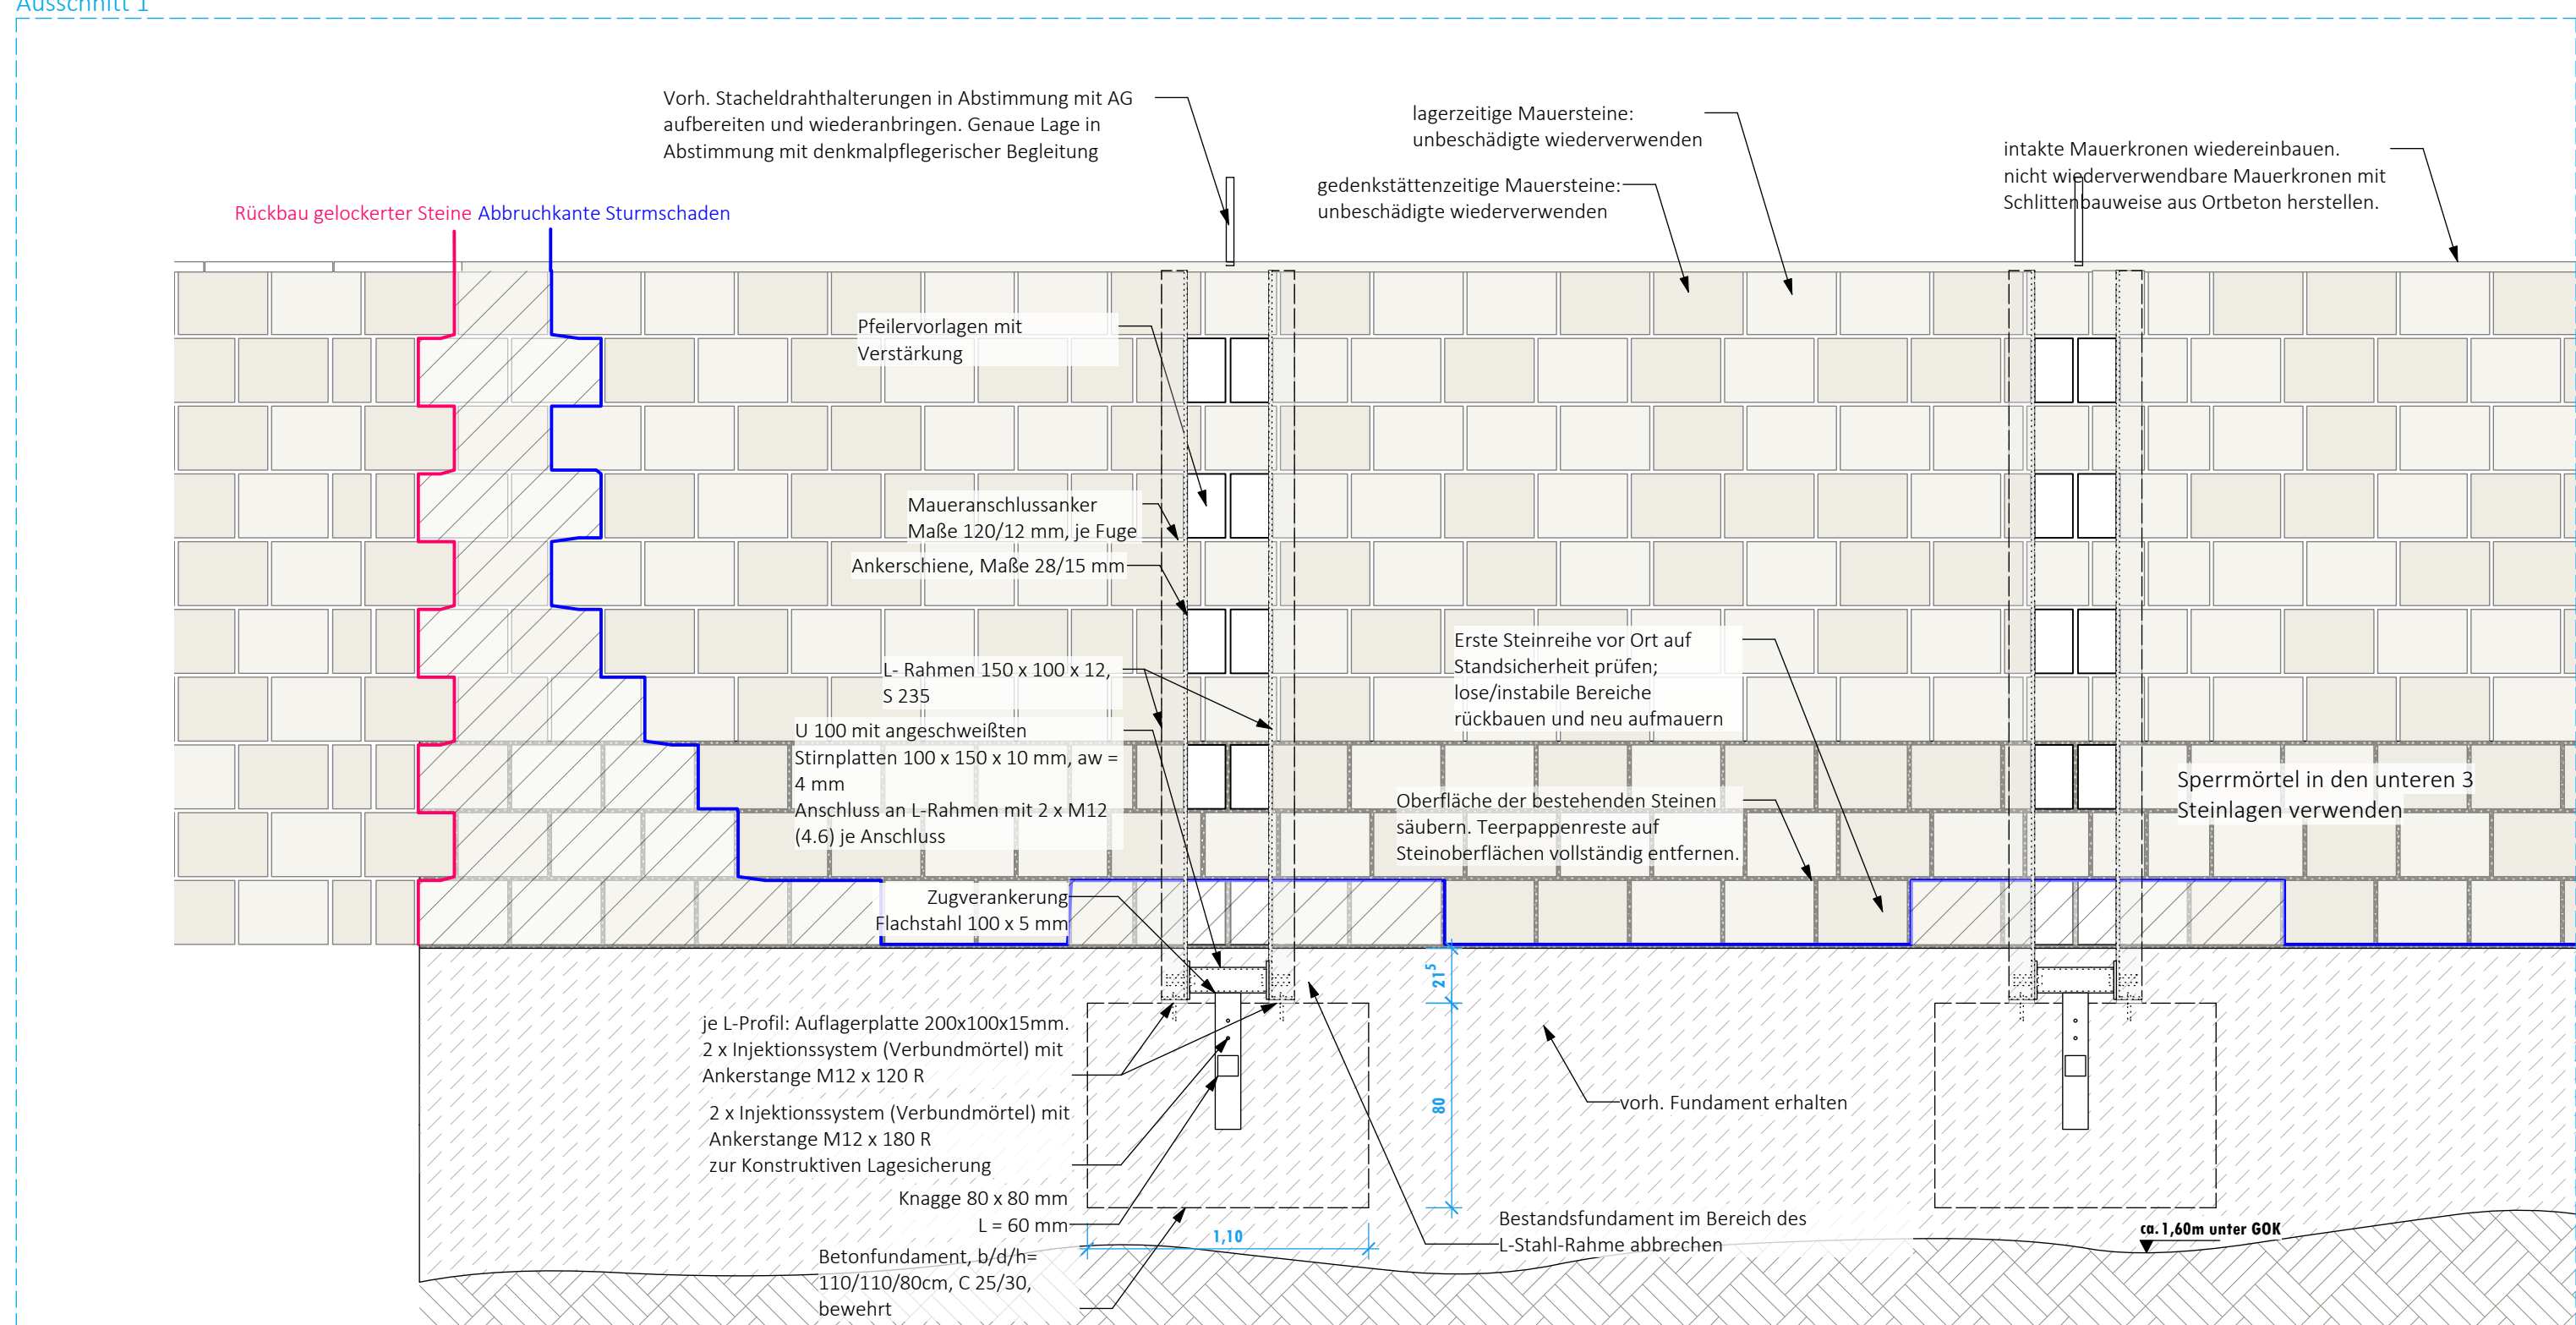

Alle Maße sind im Bau zu prüfen					
Index		Datum	Bearbeiter	Änderung	
Baumaßnahme		Gedenkstätte Sachsenhausen-Wiedererrichtung Lagermauer Str. d. Nationen 22 16515 Oranienburg			
Planungsphase		Ausführungsplanung			
Planbezeichnung		gedenkstättenzeitliche Mauer Abschnitt B.2 und C			
Planinformation		Mästab: 1:200, 1:25, 1:20	Blattgröße: 1189x594	Erstellt am:	15.07.2026 Index: 00
CAD	Projektname:		Plancodierung: 0000_0000_5_FL_D_006		
		Brandenburgischer Landesbetrieb für Liegenschaften und Bauen (BLB) Sophie-Alberti-Straße 4-6 14478 Potsdam Tel.: 0331 / 58181-0 Fax.: 0331 / 58181-199 E-Mail: poststelle@lb.b.brandenburg.de			
Freianlagenplaner					
Tragwerksplaner					
Unterschriebt Planer:			Unterschreibt Bauherr:		
gezeichnet: 08.05.2026, JYA		bearbeitet: 08.05.2026, JYA		geprüft: 08.05.2026, lRe	
(Stempel Name)		(Stempel Name)		(Stempel Name)	