



Sichtfenster | Detail
im Bereich Abschnitt C



Aufsicht | Sichtfenster in Mauerabschnitt C
M 1:20

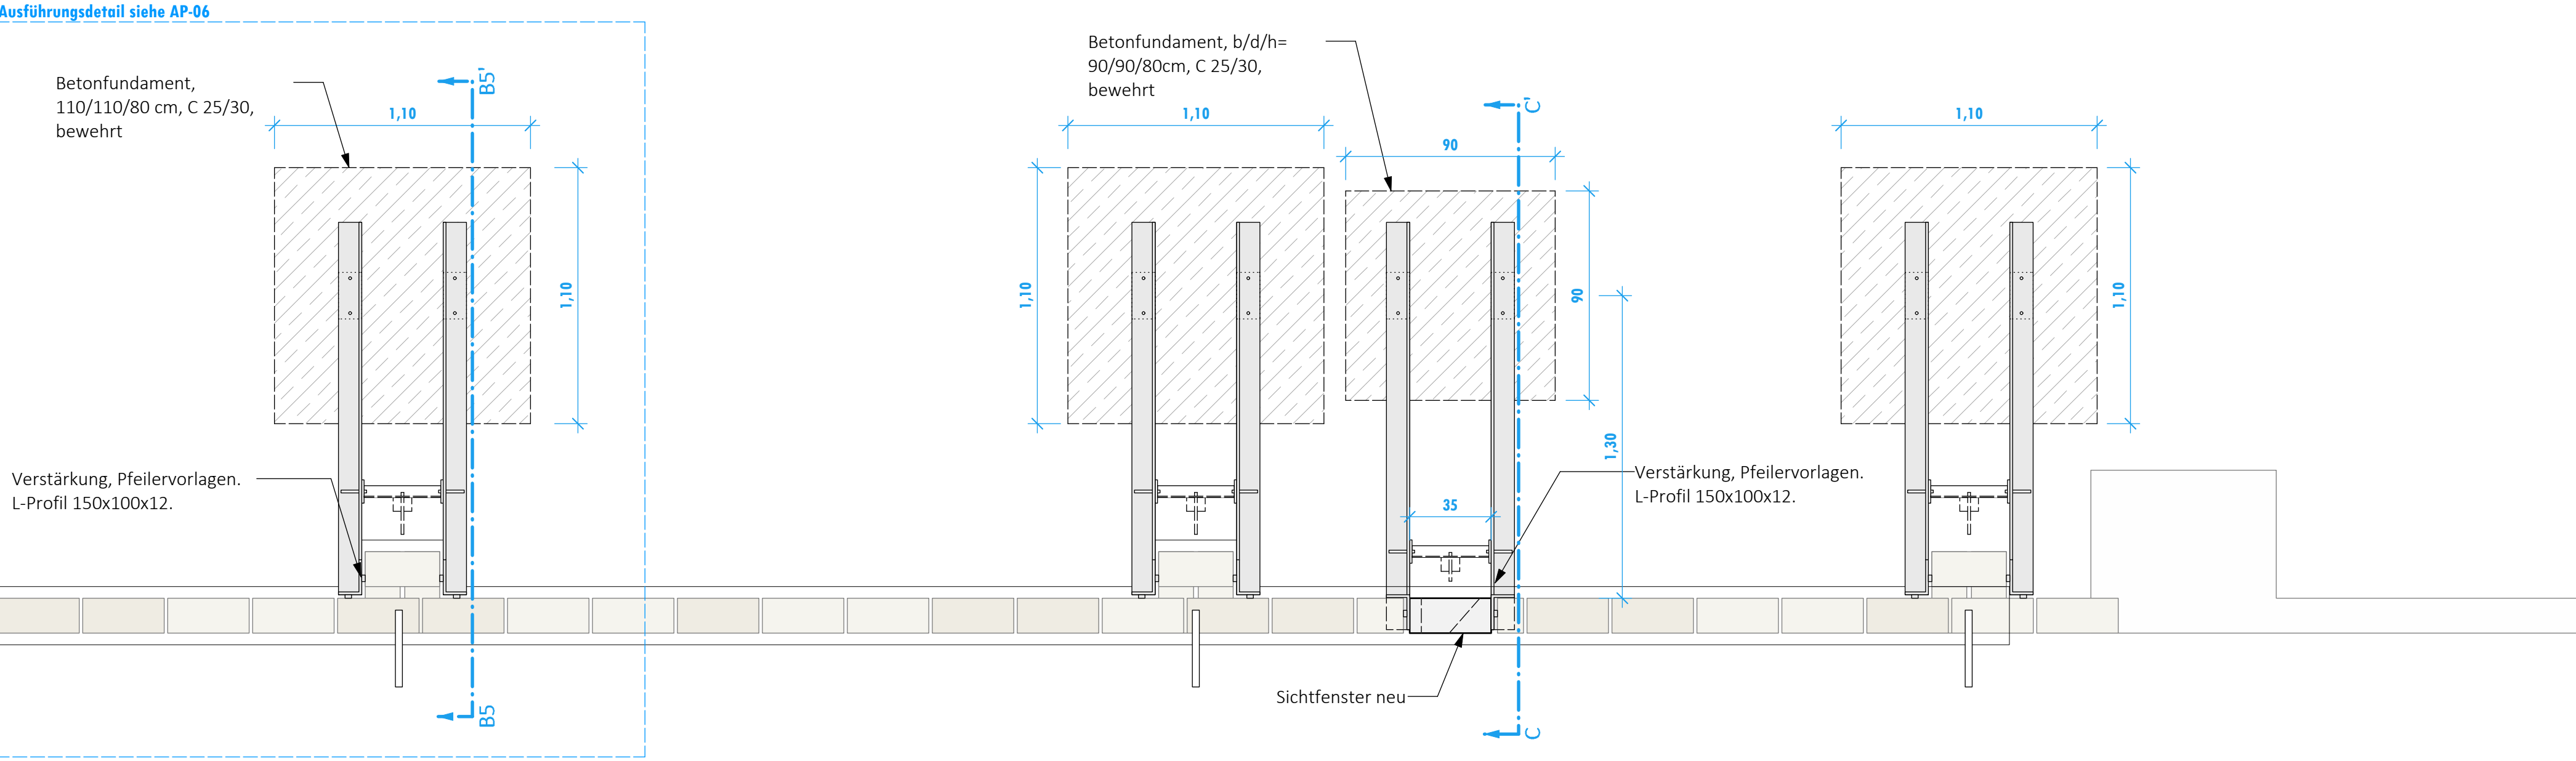


Schnitt - Ansicht | Sichtfenster in Mauerabschnitt C
M 1:20

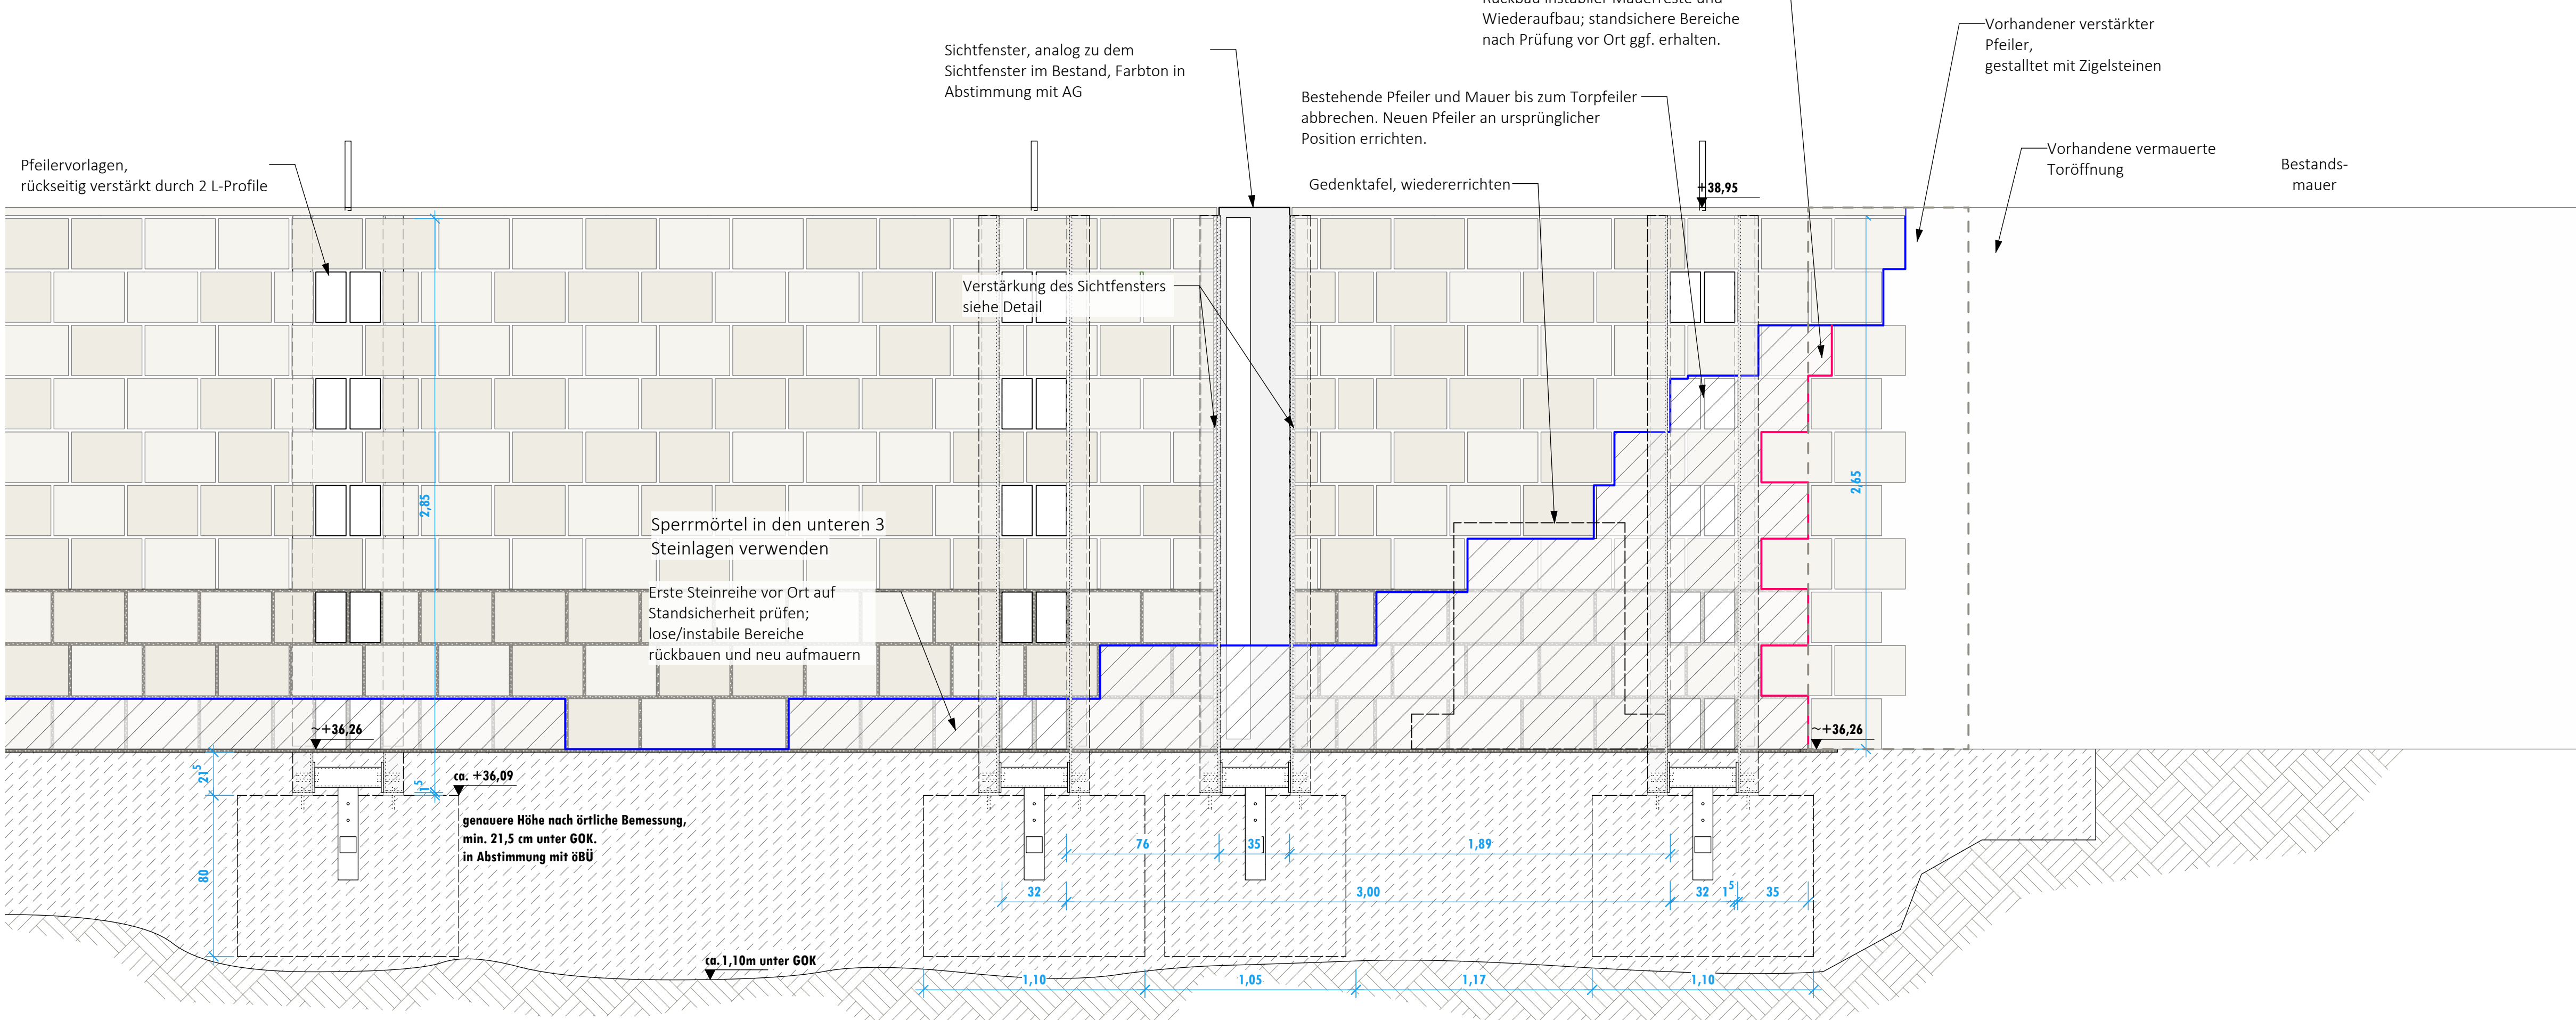


Detail | Sichtfenster
M 1:20

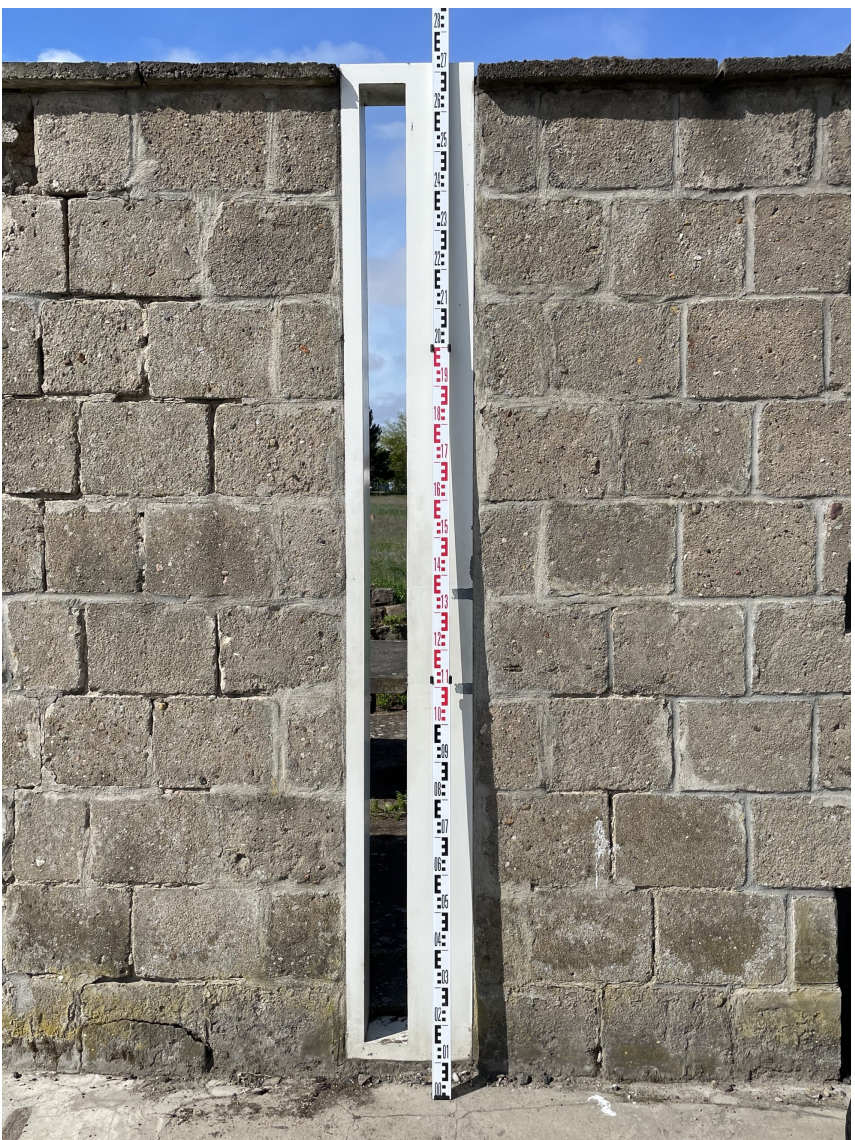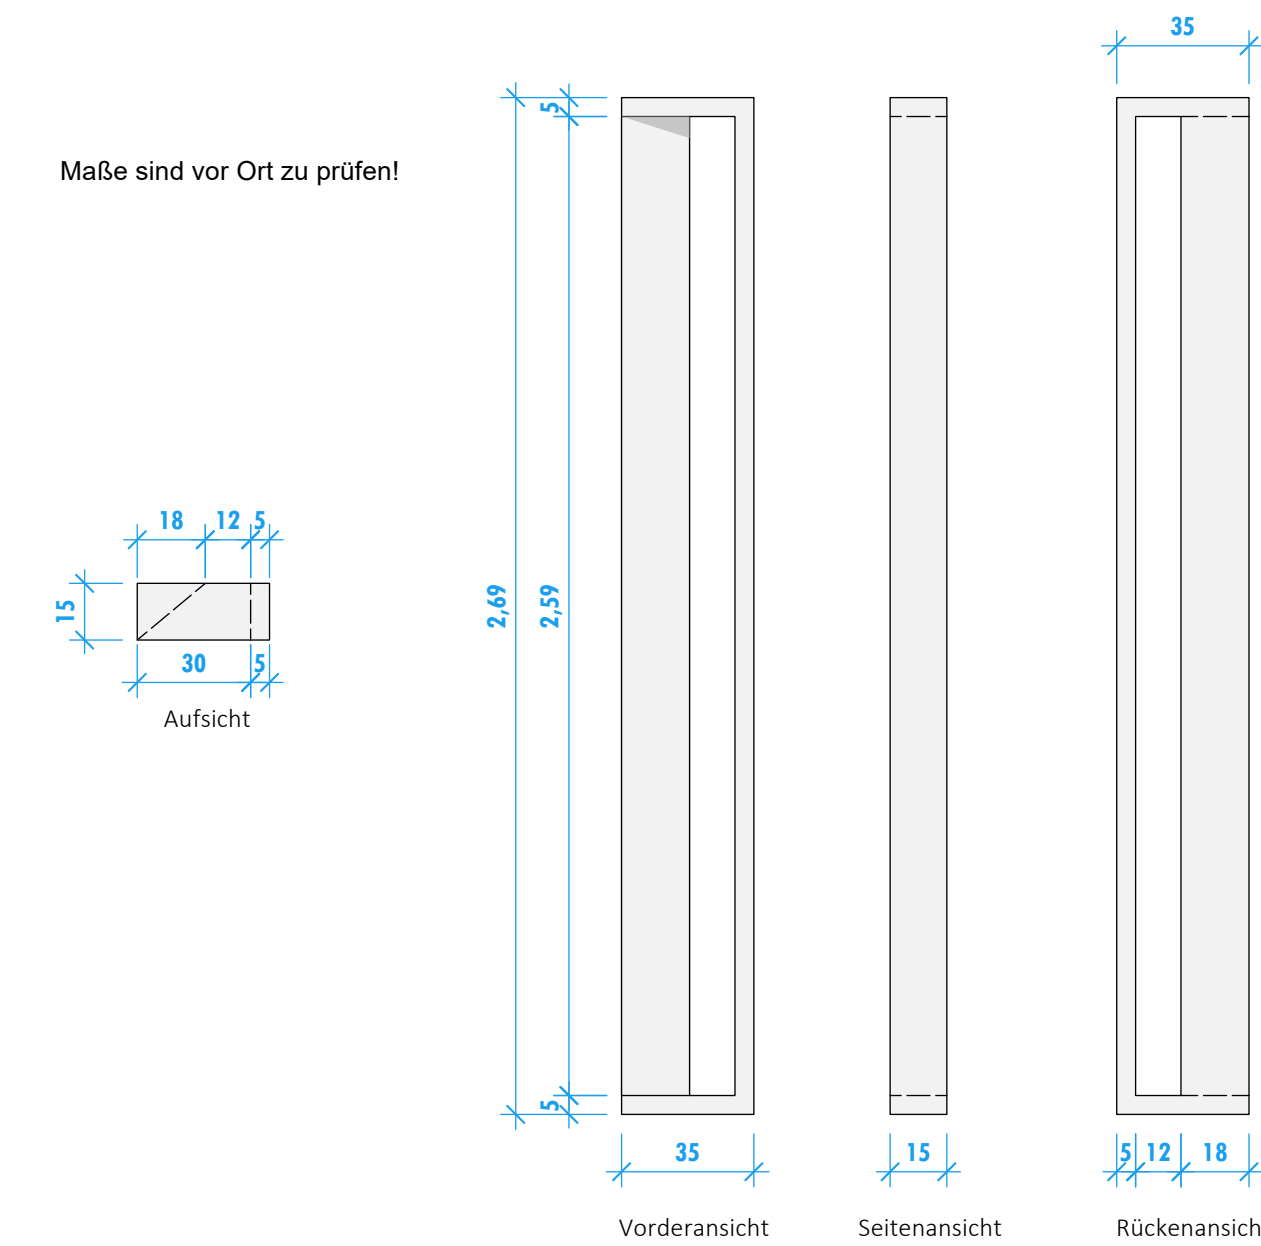


Detail Schnitt - Ansicht C-C' | Befestigung des
Sichtfensters mit L-Profilen
M 1:10

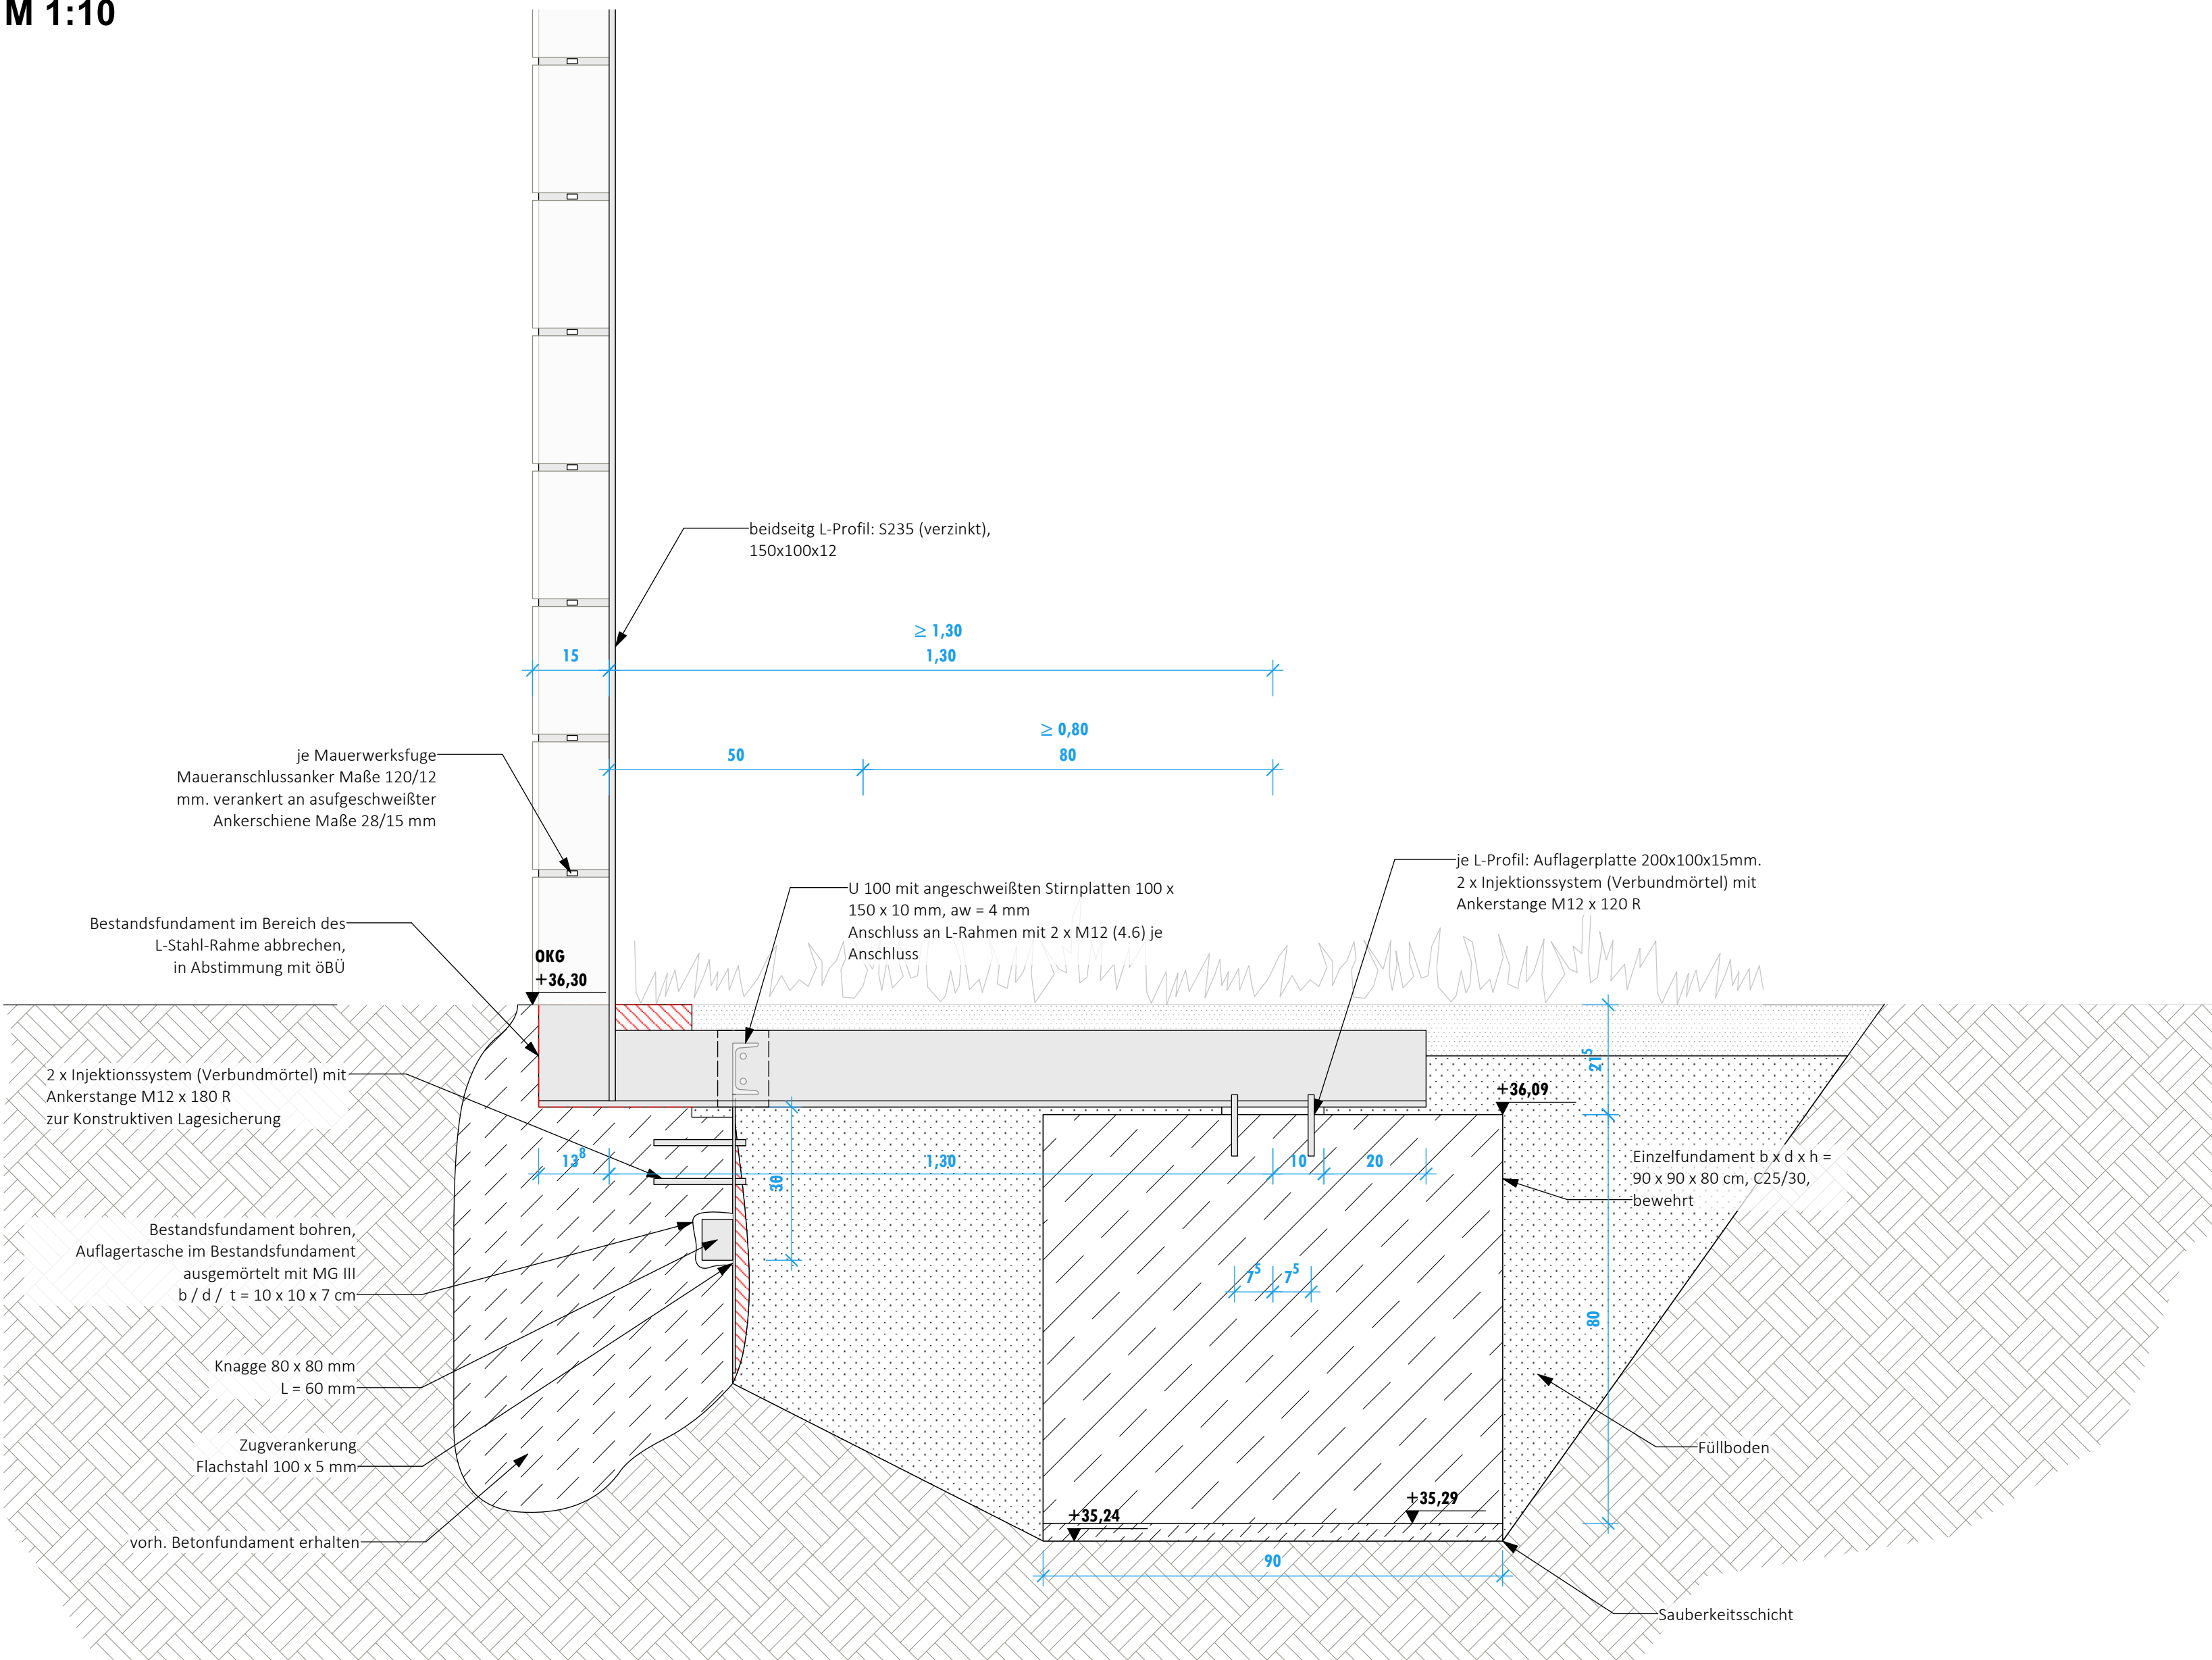

Detail Vorderansicht | Befestigung des
Sichtfensters mit L-Profilen
M 1:10

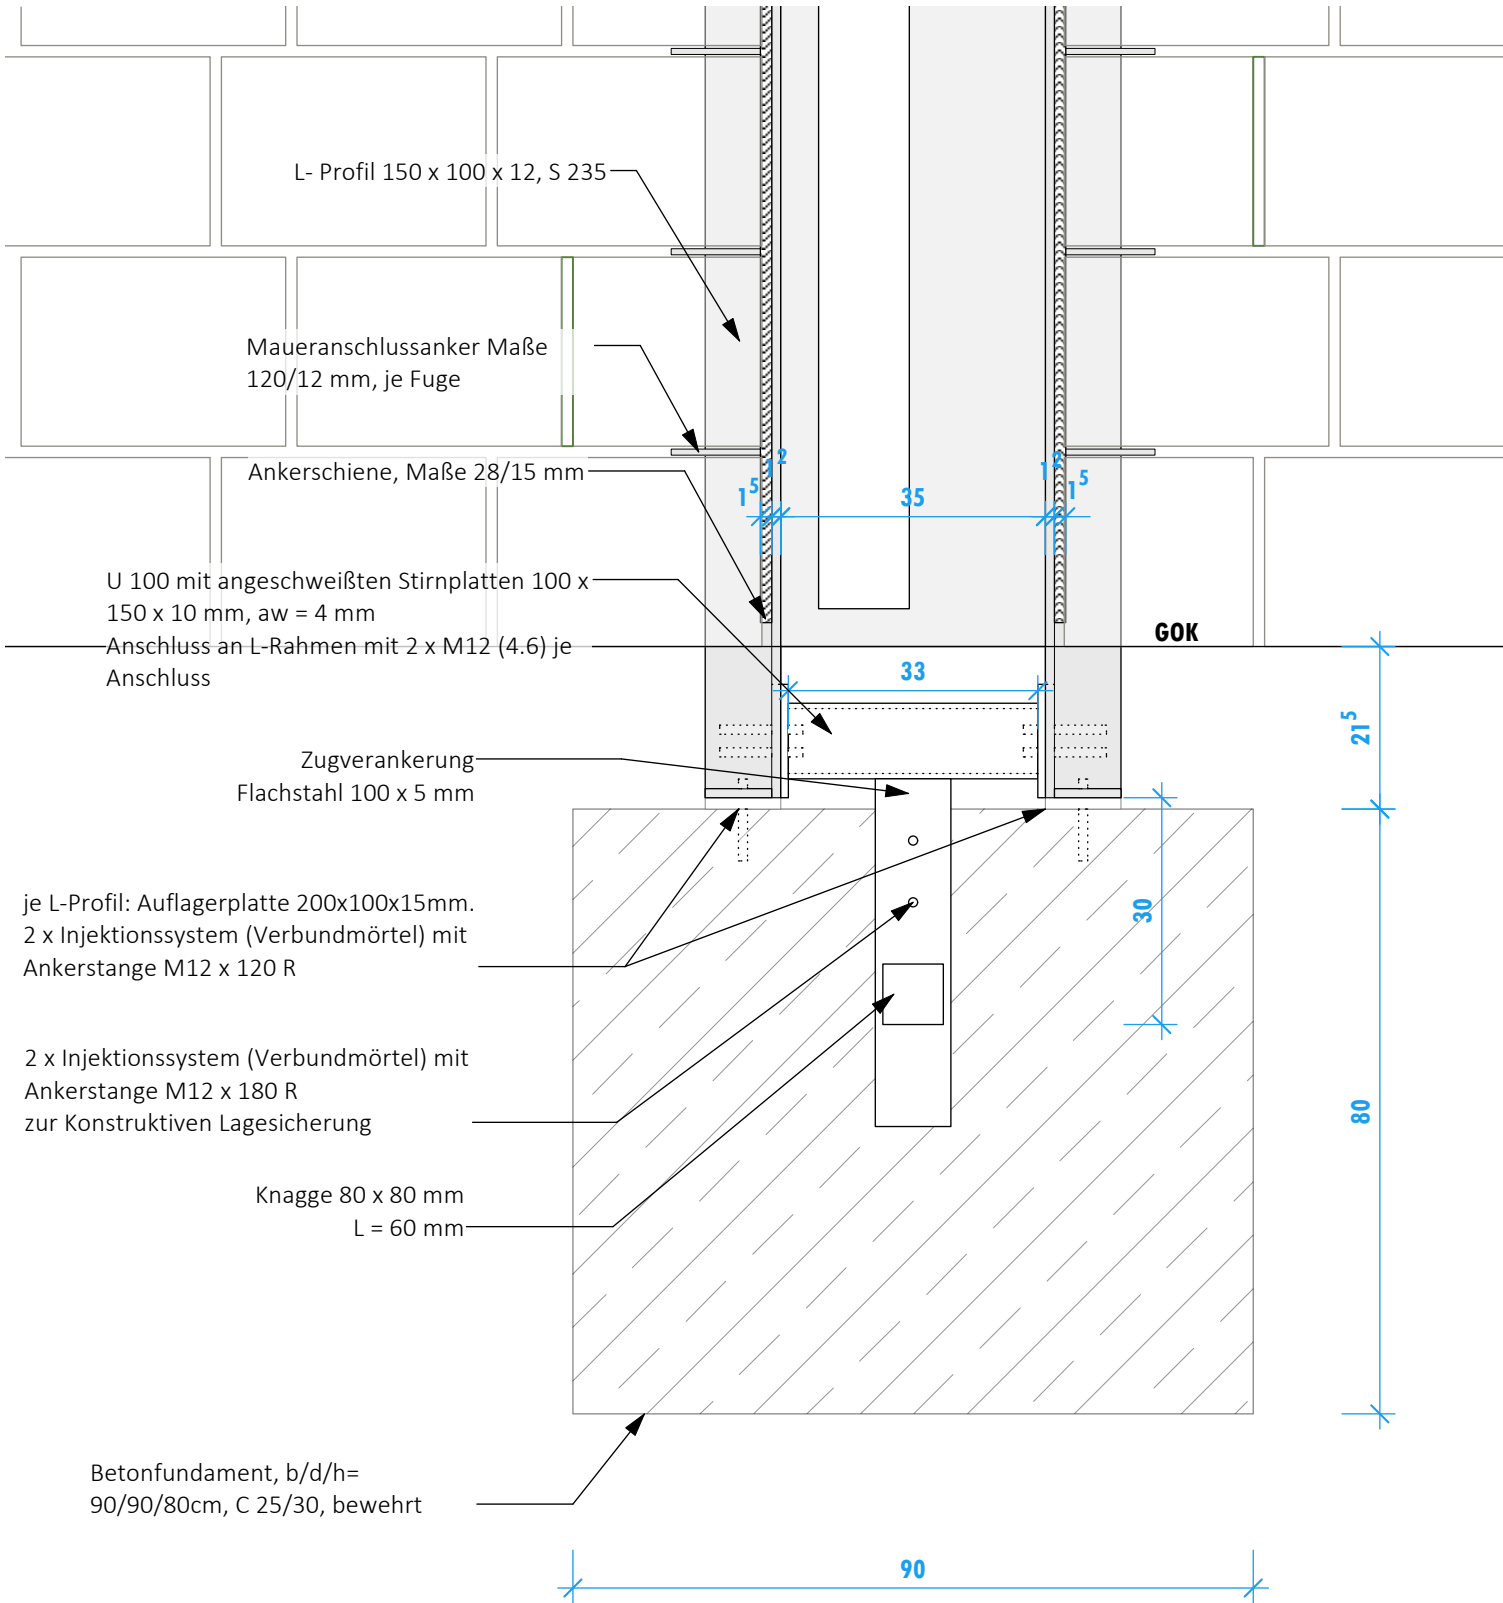

Detail Aufsicht | Befestigung des
Sichtfensters mit L-Profilen
M 1:10

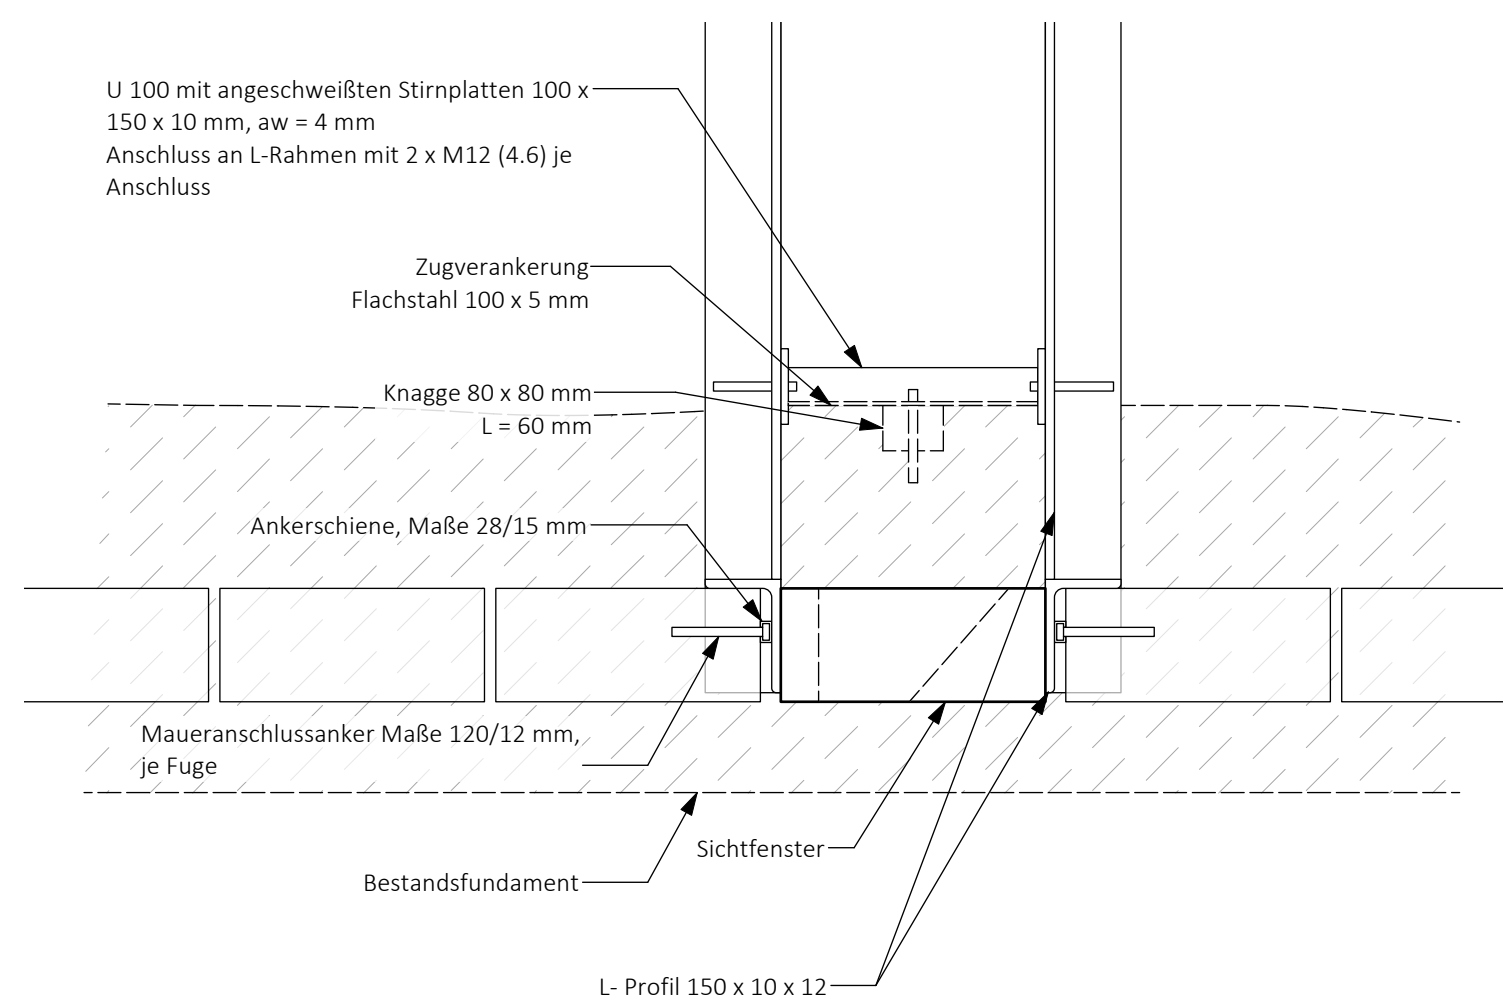

Legende

- Lagerzeitliche Mauersteine
- Gedenkstättenzeitliche Mauersteine
- Pfeilervorlage: jede zweite Steinlage der Pfeilervorlage im Wechsel verbauen
- Übergangszone: Rückbau vorh. Mauer zur Gewährleistung des Anschlusses der Mauerwiedererrichtung
- Abbruchkante Sturmschaden
- Rückbaukante Bestandsmauerwerk
- Pfeiler wiederherstellen mit Verstärkung und neuem Fundament
- Pfeiler im Bestand erhalten
- vorh. Stacheldrahthalter in Abstimmung mit AG aufbereiten und wiederanbringen.
- Betonfundament
- Mauerkrone

Alle Maße sind am Bau zu prüfen				
</				