



Übersichtsplan

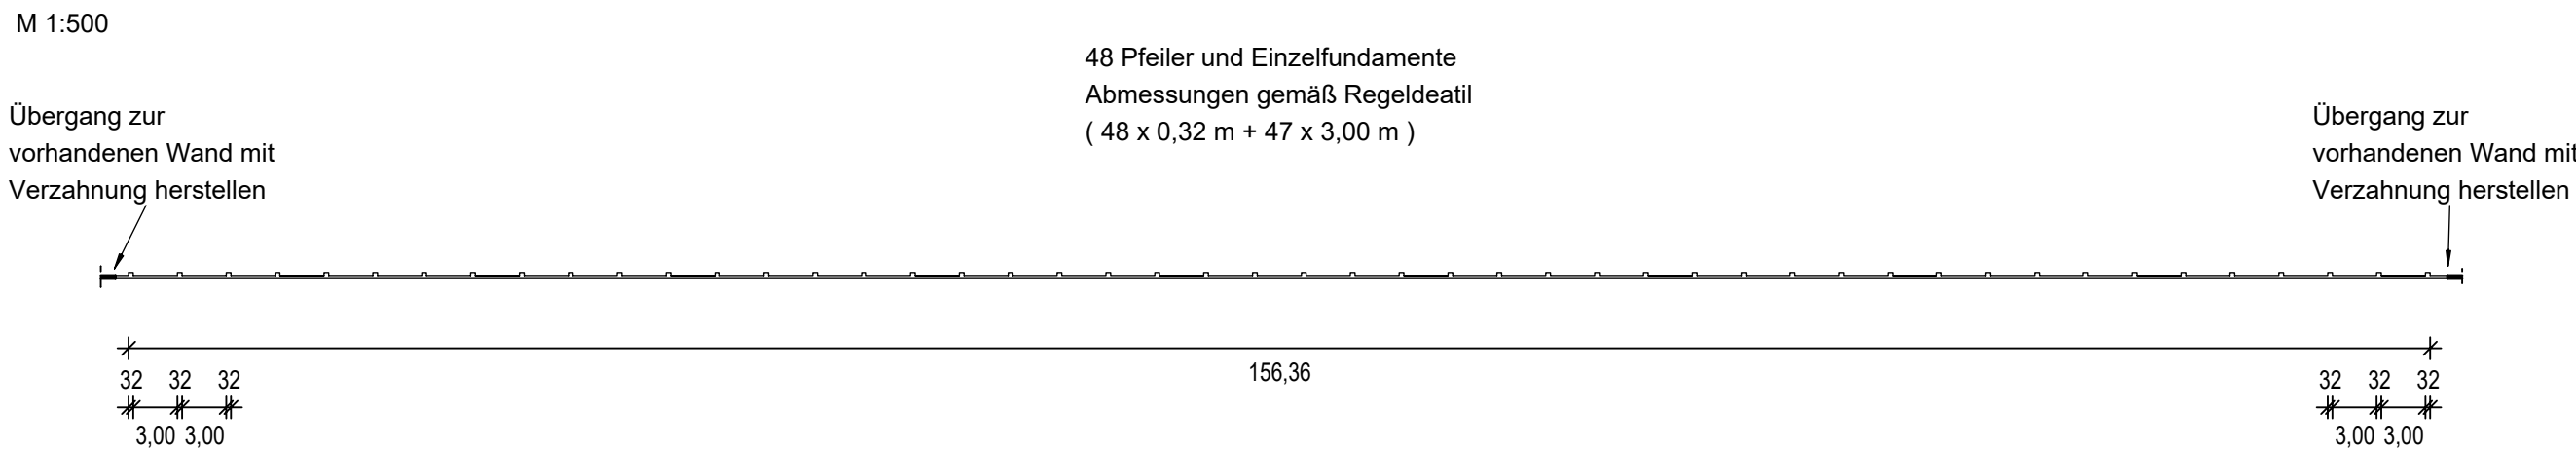


Abschnitt B.2

M 1:20

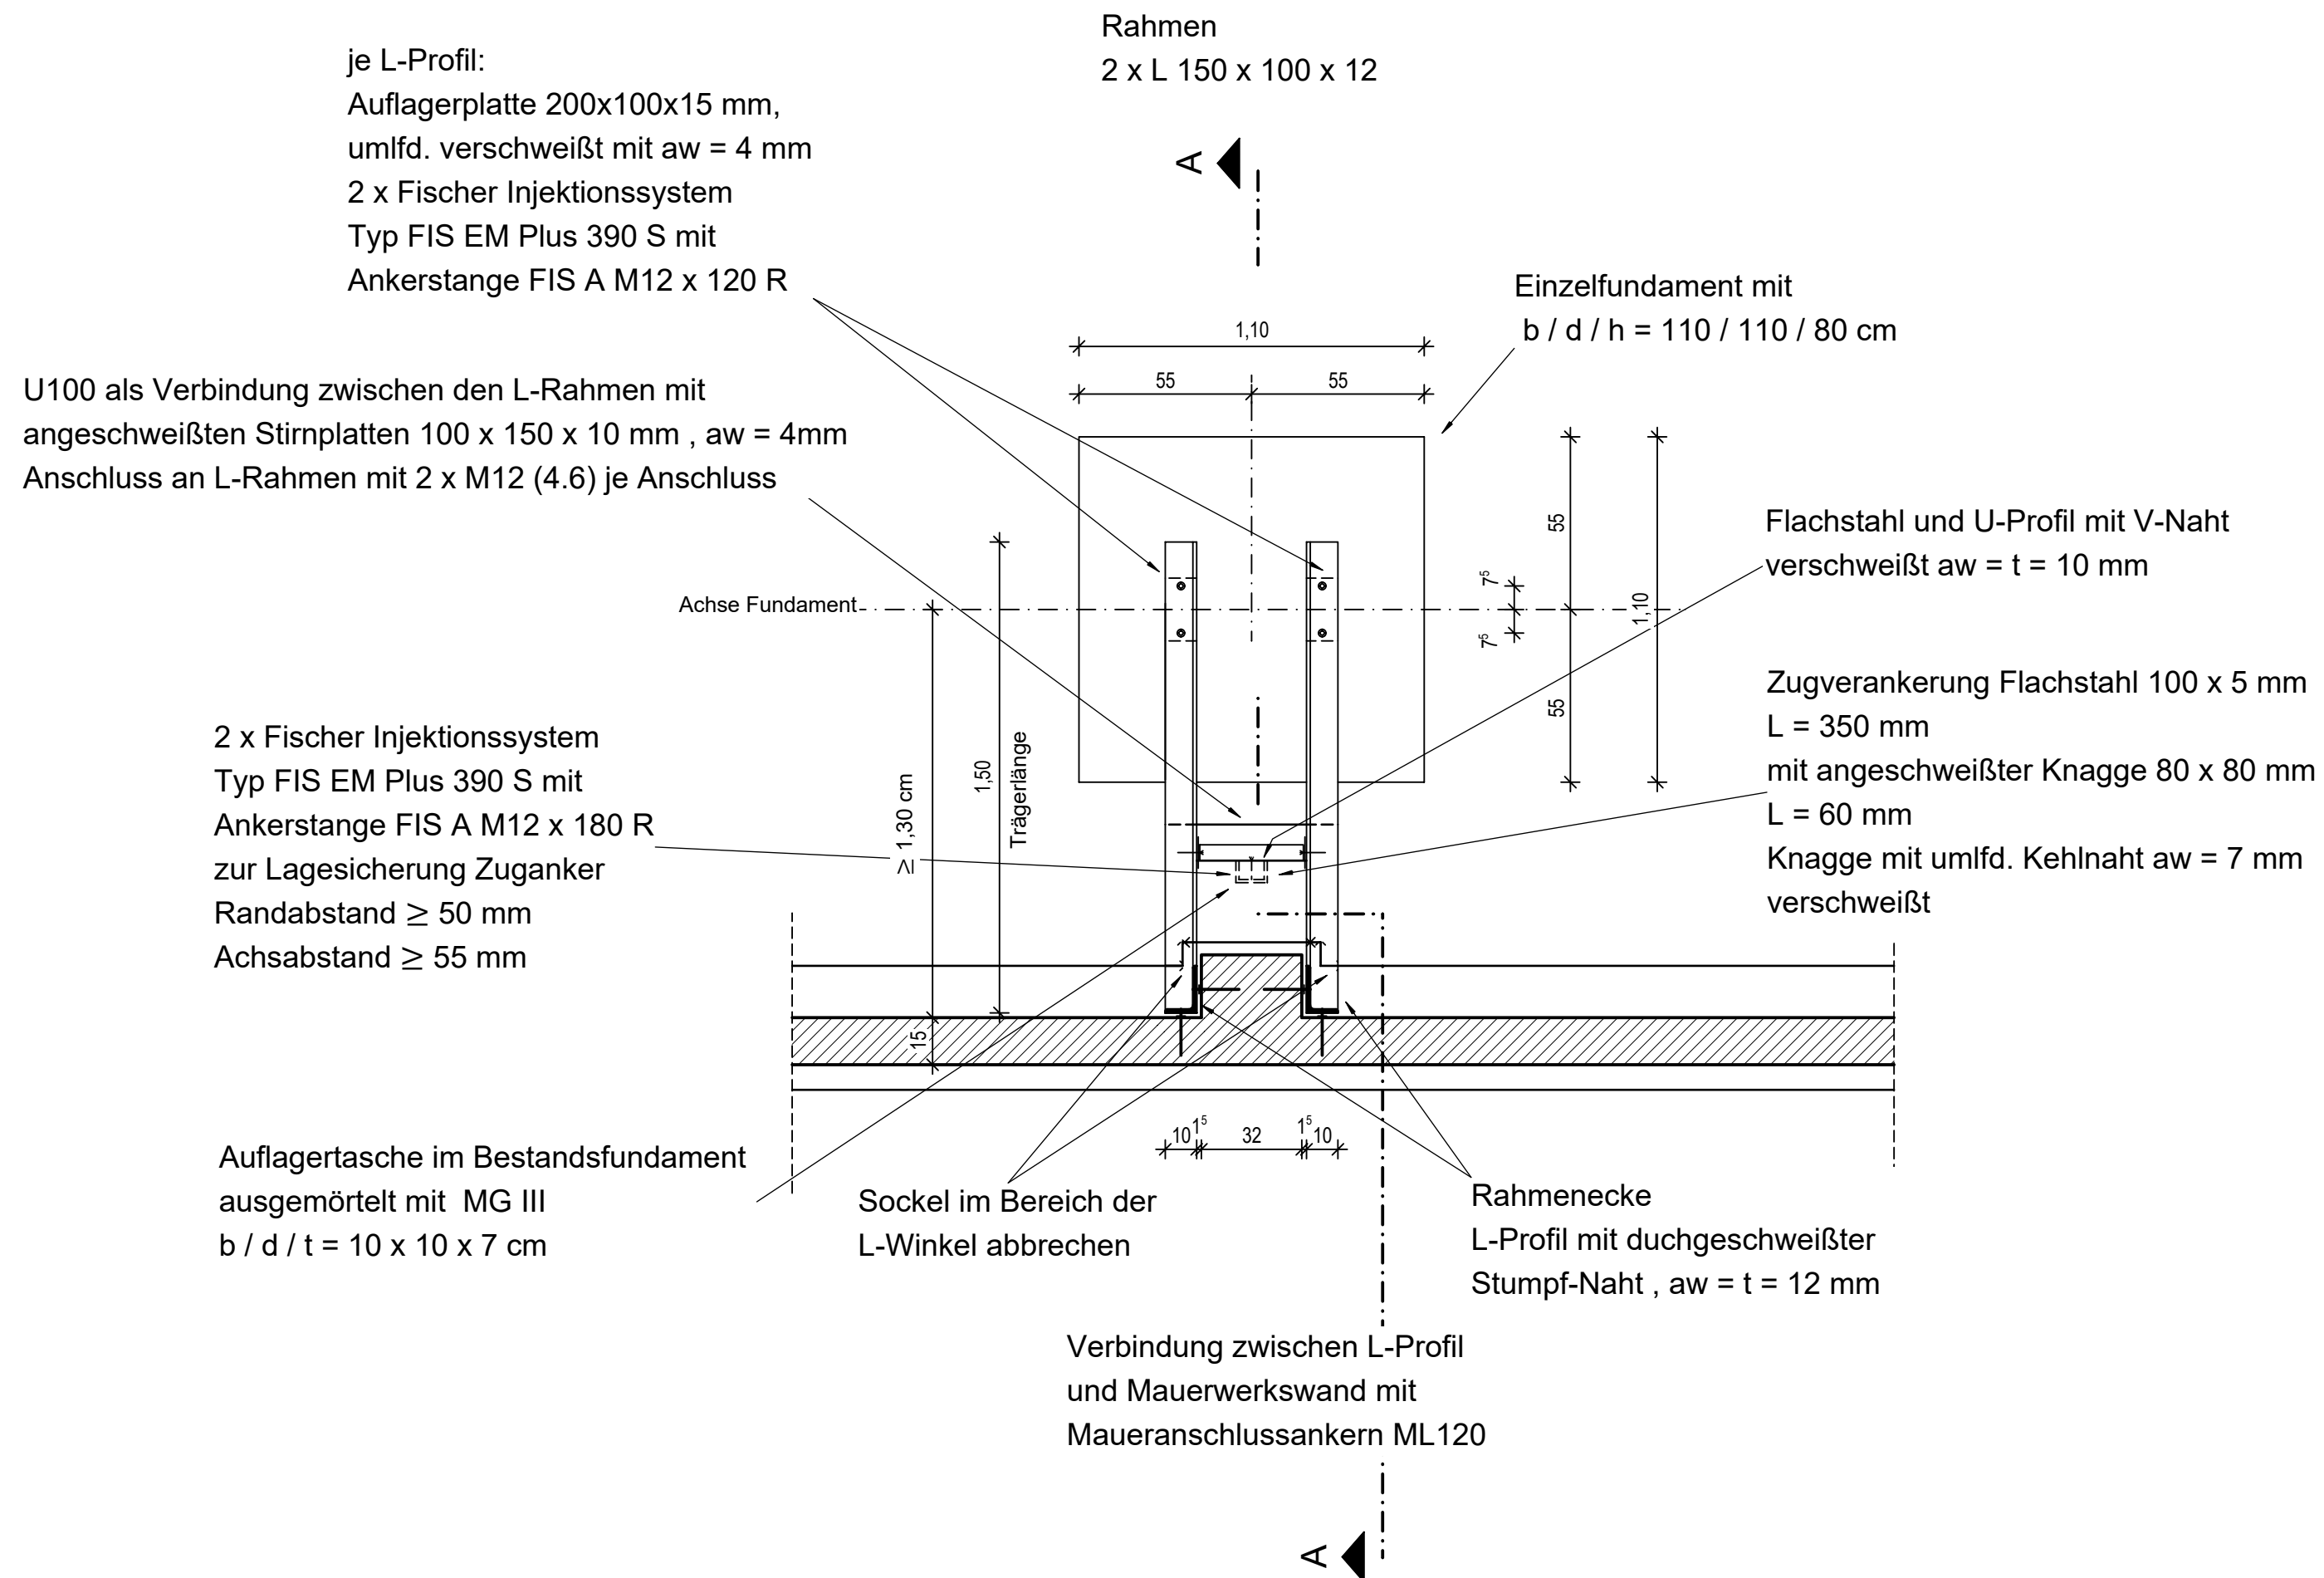

Schnitt A-A

M 1:20

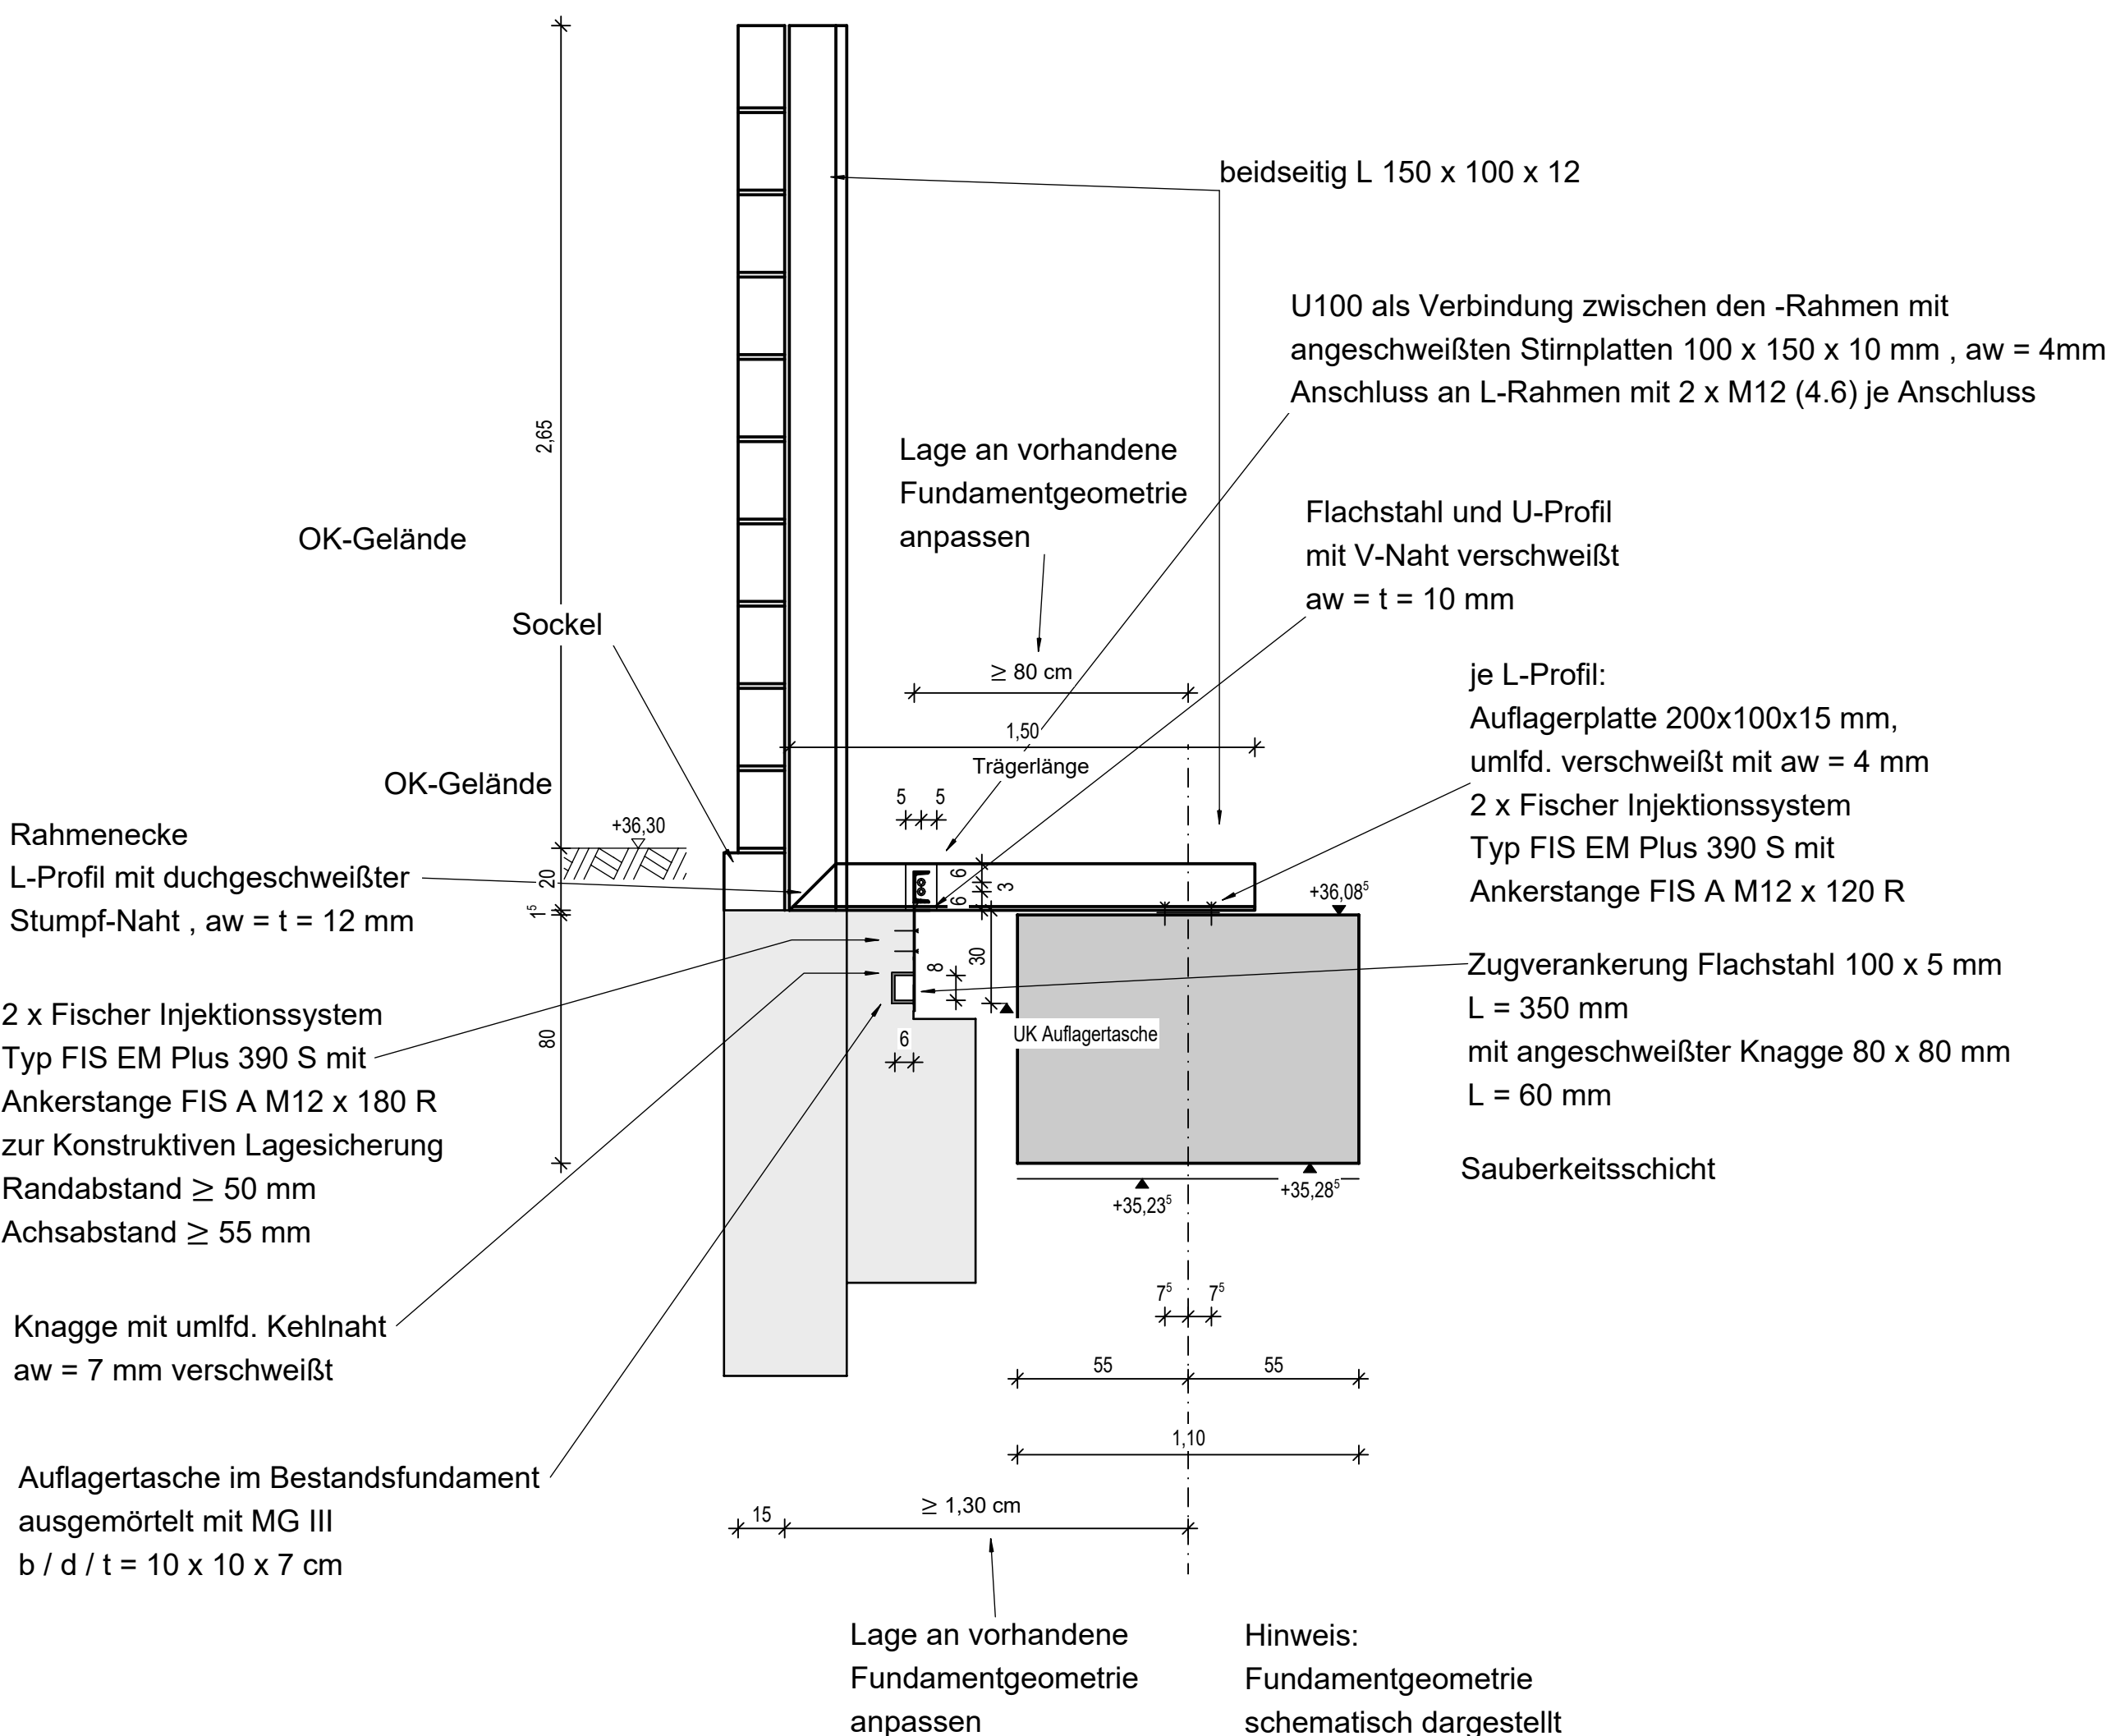

Für Einbauteile gilt folgendes: Die Montagehinweise des Herstellers
sowie die Zulassung sind zu beachten!

Dieser Plan gilt im Zusammenhang mit den entsprechenden
Grundrissen und Schnitten des Architekten.

Alle Angaben und Maße sind von der ausführenden Firma vor
Baubeginn örtlich zu prüfen!

Alle Maße beziehen sich auf die Rohbau-Konstruktion

Fundamente sind frostfrei auf tragfähigem bzw.verdichtetem
Baugrund zu gründen.

- Bestand
- Beton C25/30
- Mauerwerk neu aus Bestandssteinen
- Baustahl S235

PROJEKT	Gedenkstätte Sachsenhausen Str. d. Nationen 22 16515 Oranienburg		
BAUHERR	Brandenburgischer Landesbetrieb für Liegenschaften und Bauen (BLB) Sophie-Alberti-Straße 4-6, 14478 Potsdam		
TRAGWERKSPLANUNG			
ZEICHNUNG	Schalplan		
INHALT	Sanierung der Lagerwand - Abschnitt B.2		S.2
MAßSTAB	1:20 / 1:500	ERSTELLDATUM	30.04.26
		BLATTGRÖßE	1000 x 500
		GEZEICHNET	N.Gi
H/B = 500 / 1000 (0.50m²)			