



Schnitt A-A

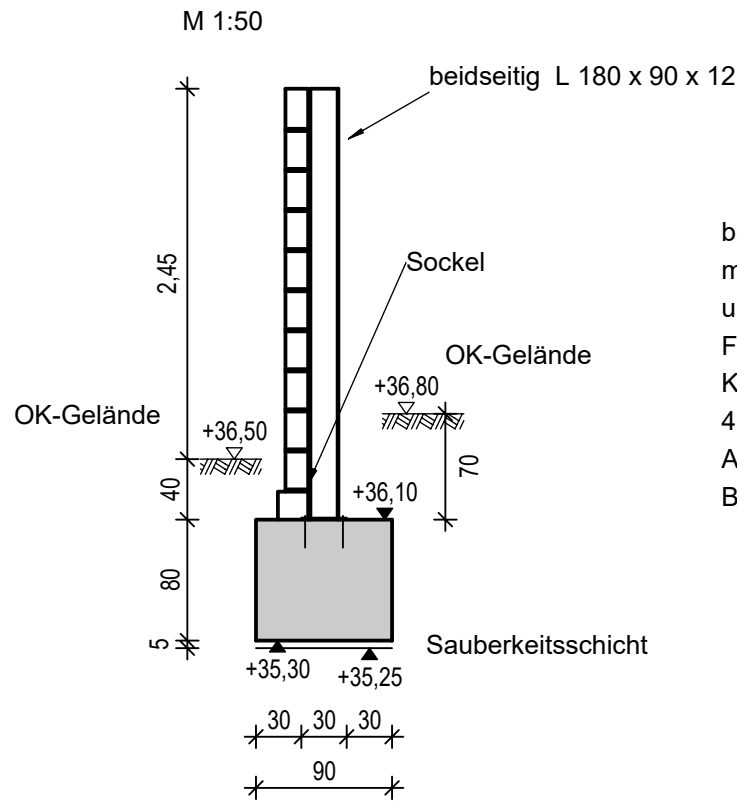

beidesitig L-Profil: 180x90x12 mm
mit aufgeschweißter Halben Schiene HM 28/15
und Maueranschlussankern ML - 120
Fußplatte 300 x 150 x 25 mm
Kehlnaht umfd. 8 mm
4 x Fischer FIS EM plus 390 S
Ankerstange FIS A M 16 x 250 R
Bohrlochtiefe 210 mm


Detail A

M 1:25

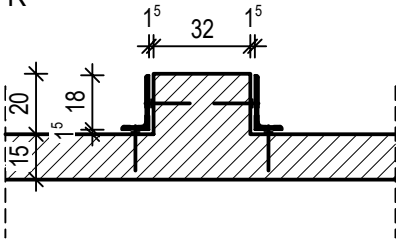

Detail Fußplatte

M 1:25

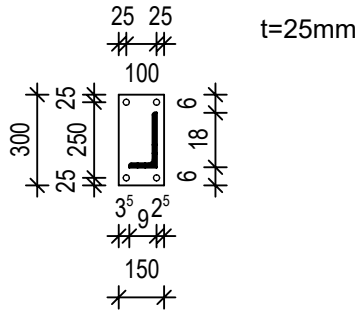

Für Einbauteile gilt folgendes: Die Montagehinweise des Herstellers sowie die Zulassung sind zu beachten!

Dieser Plan gilt im Zusammenhang mit den entsprechenden Grundrissen und Schnitten des Architekten.


Alle Angaben und Maße sind von der ausführenden Firma vor Baubeginn örtlich zu prüfen!

Alle Maße beziehen sich auf die Rohbau-Konstruktion

Fundamente sind frostfrei auf tragfähigem bzw. verdichtetem Baugrund zu gründen.

Abschnitt D

M 1:50

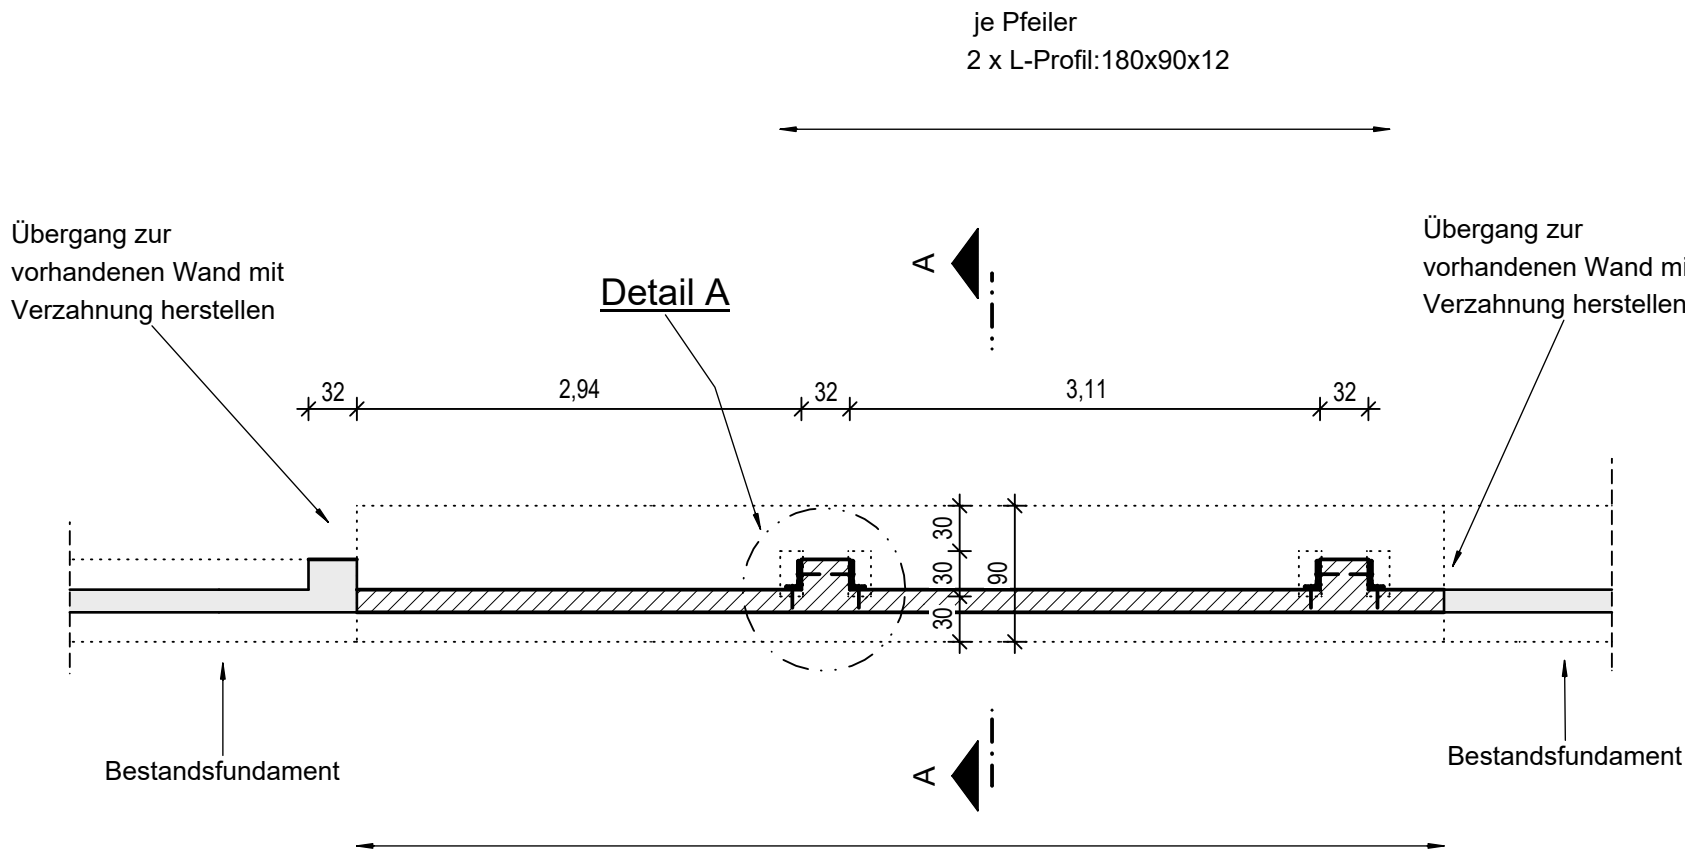

- Beton C25/30
- Bestand
- Mauerwerk neu aus Bestandssteinen
- Baustahl S235

PROJEKT	Gedenkstätte Sachsenhausen Str. d. Nationen 22 16515 Oranienburg				
BAUHERR	Brandenburgischer Landesbetrieb für Liegenschaften und Bauen (BLB) Sophie-Alberti-Straße 4-6, 14478 Potsdam				
TRAGWERKSPLANUNG					
ZEICHNUNG	Schalplan				
INHALT	Sanierung der Lagerwand - Abschnitt D				S.4
MAßSTAB	1:50 / 1:25	ERSTELLDATUM	11.05.26	BLATTGRÖSSE	550 x 350
				GEZEICHNET	N.Qi
H/B = 350 / 550 (0.19m²)					
Allplan 2024					