


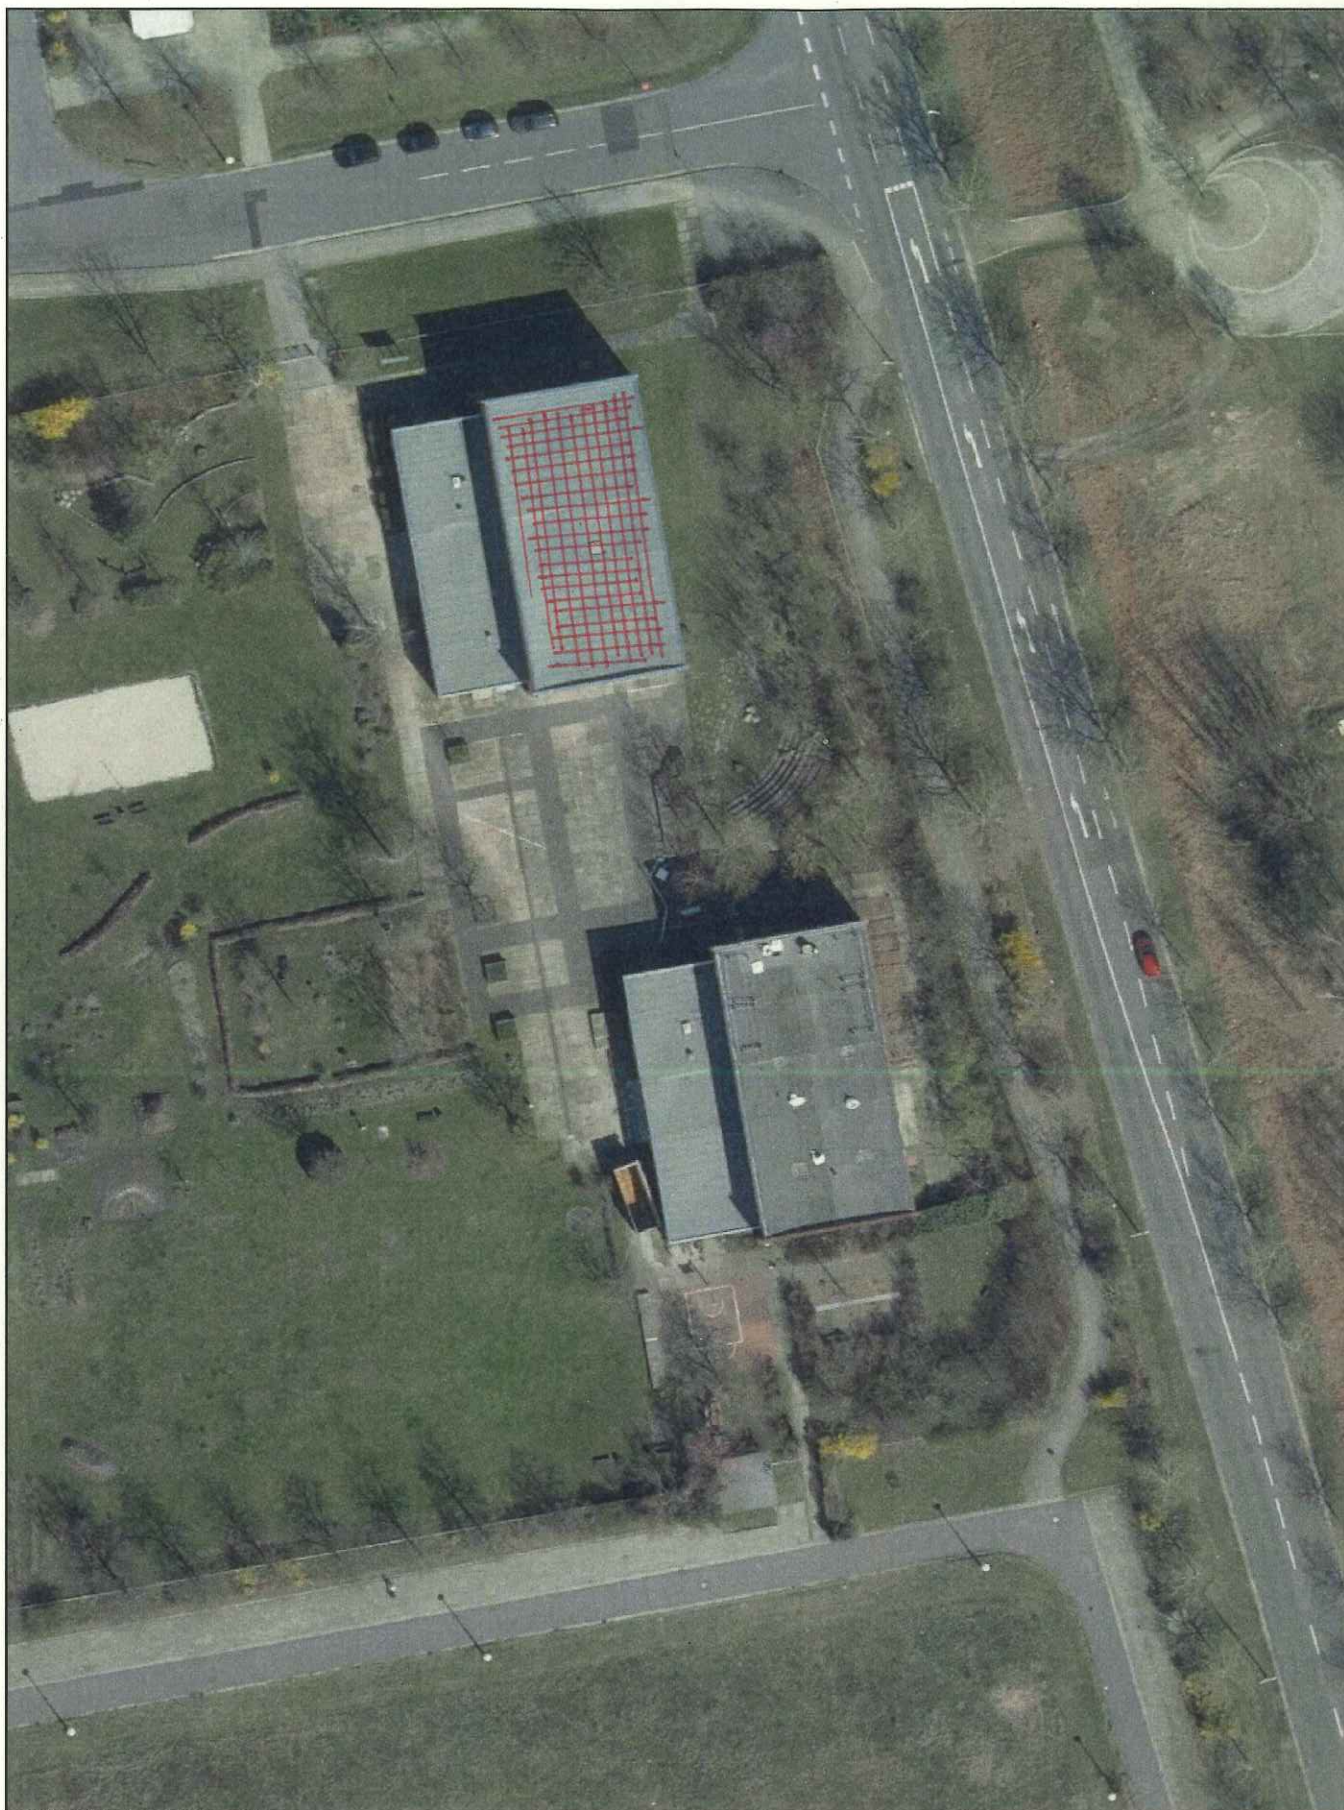

© Digitales Orthophoto: Stadt Cottbus, 2019
© Stadtkarte: Stadtverwaltung Cottbus

Datum: 19.05.2026
Maßstab: 1:750

Bearbeiter:


Auszug aus dem IntraGIS der Stadt Cottbus/Chósebuz

*SPORTHALLE SCHWELLENITE NORD
GOTTHOLD-SCHWELA-STR. 20A
03044 COTTBUS*

Vervielfältigung nur mit Genehmigung des Herausgebers

Verwendung nur zum internen Gebrauch der Stadtverwaltung Cottbus



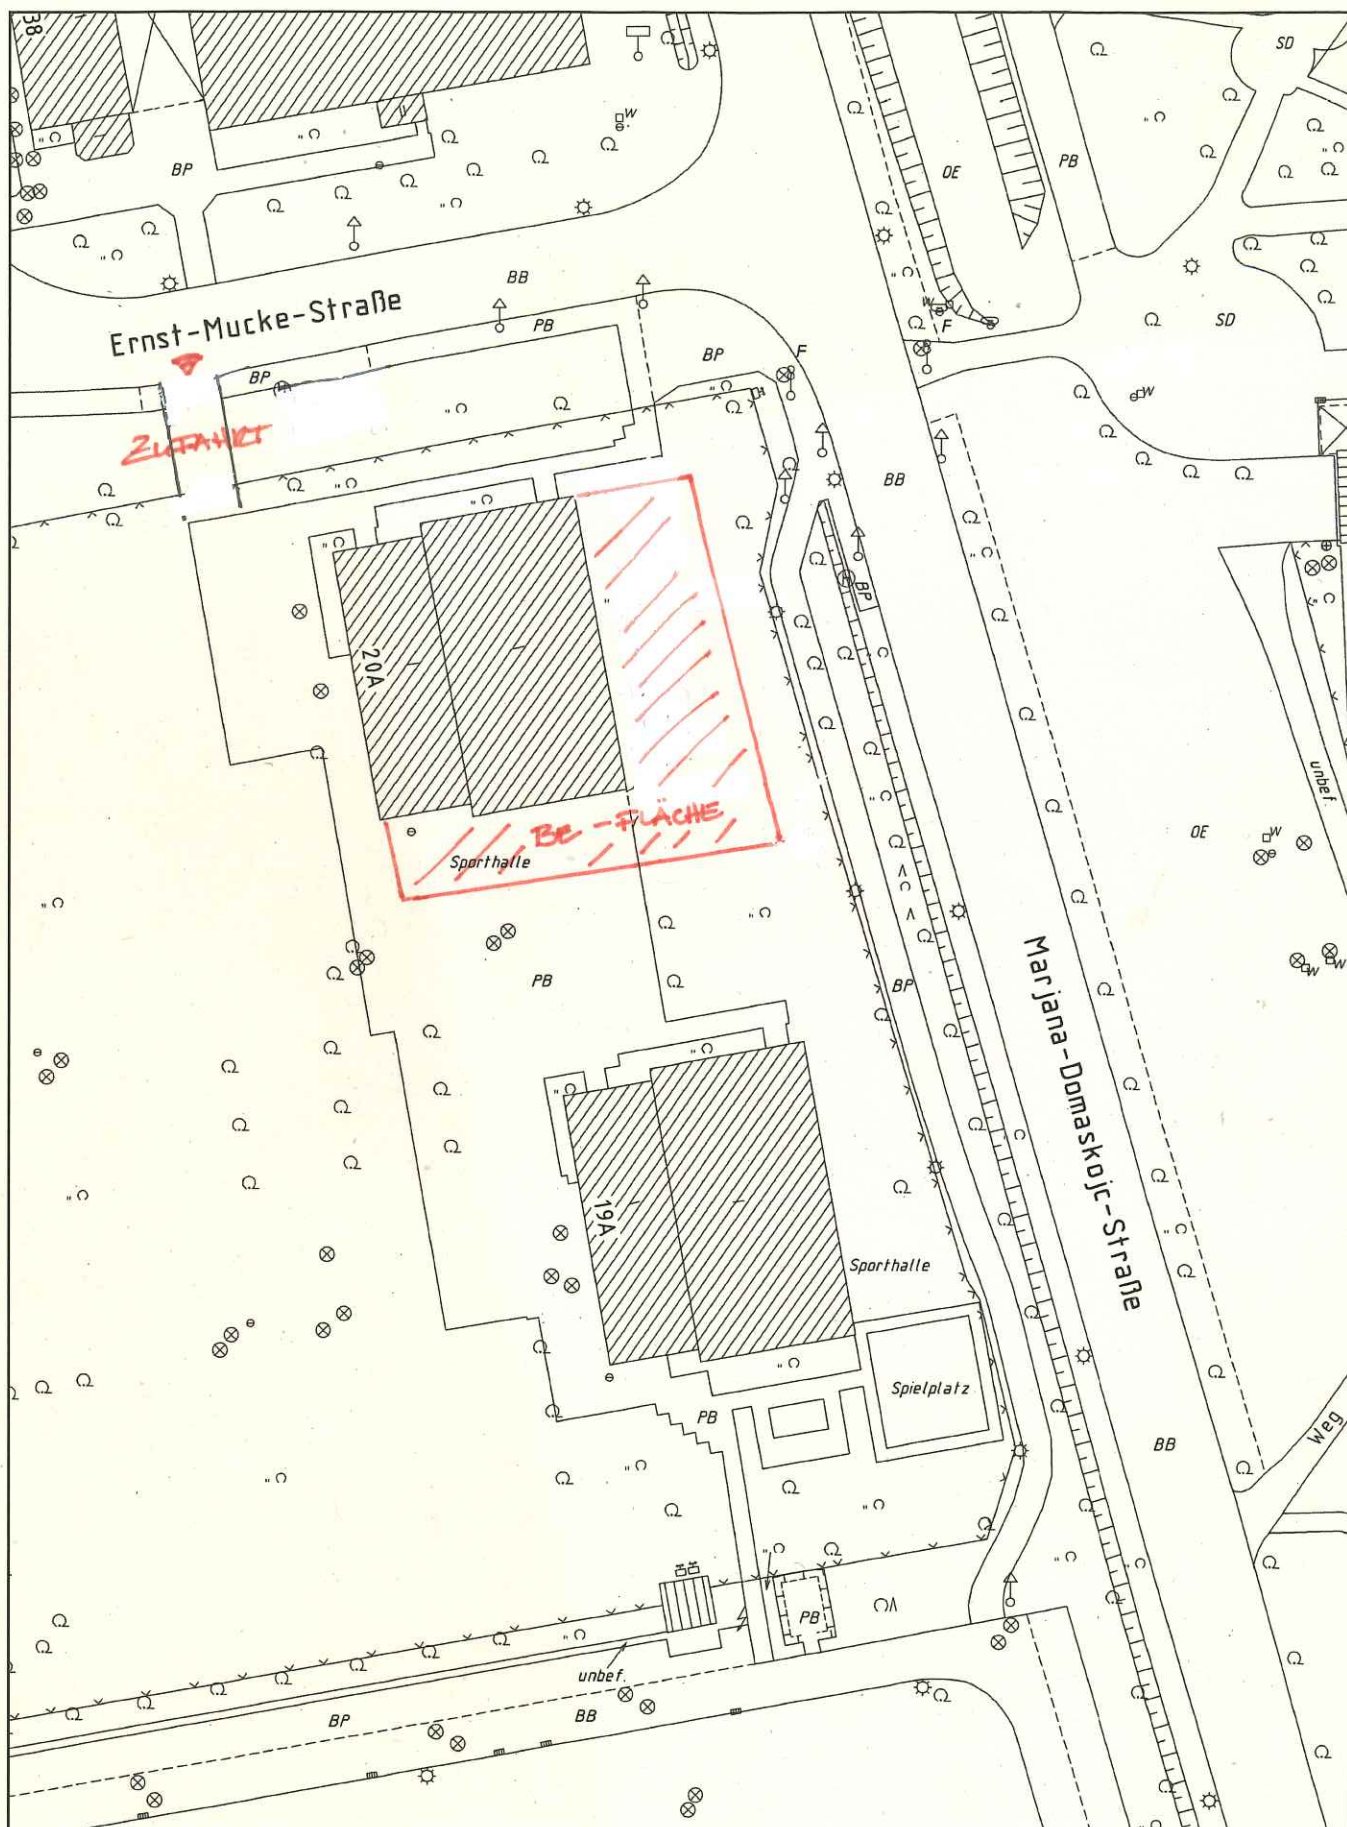

© Stadtkarte: Stadtverwaltung Cottbus

Datum: 19.05.2026

Maßstab: 1:750

Bearbeiter:

Auszug aus dem IntraGIS der Stadt Cottbus/Chósebusz


SPORTHALLE SCHWELLWITZE NORD
GOTTHOLD-SCHWEILA-STR. 20A
03044 COTTBUS

Vervielfältigung nur mit Genehmigung des Herausgebers

Verwendung nur zum internen Gebrauch der Stadtverwaltung Cottbus



SPOTSWILLE JCHILLMANE NORD
GOTHOLD - SCHNEUEH - STR. 204
03044 COMBUS
BESTMUN

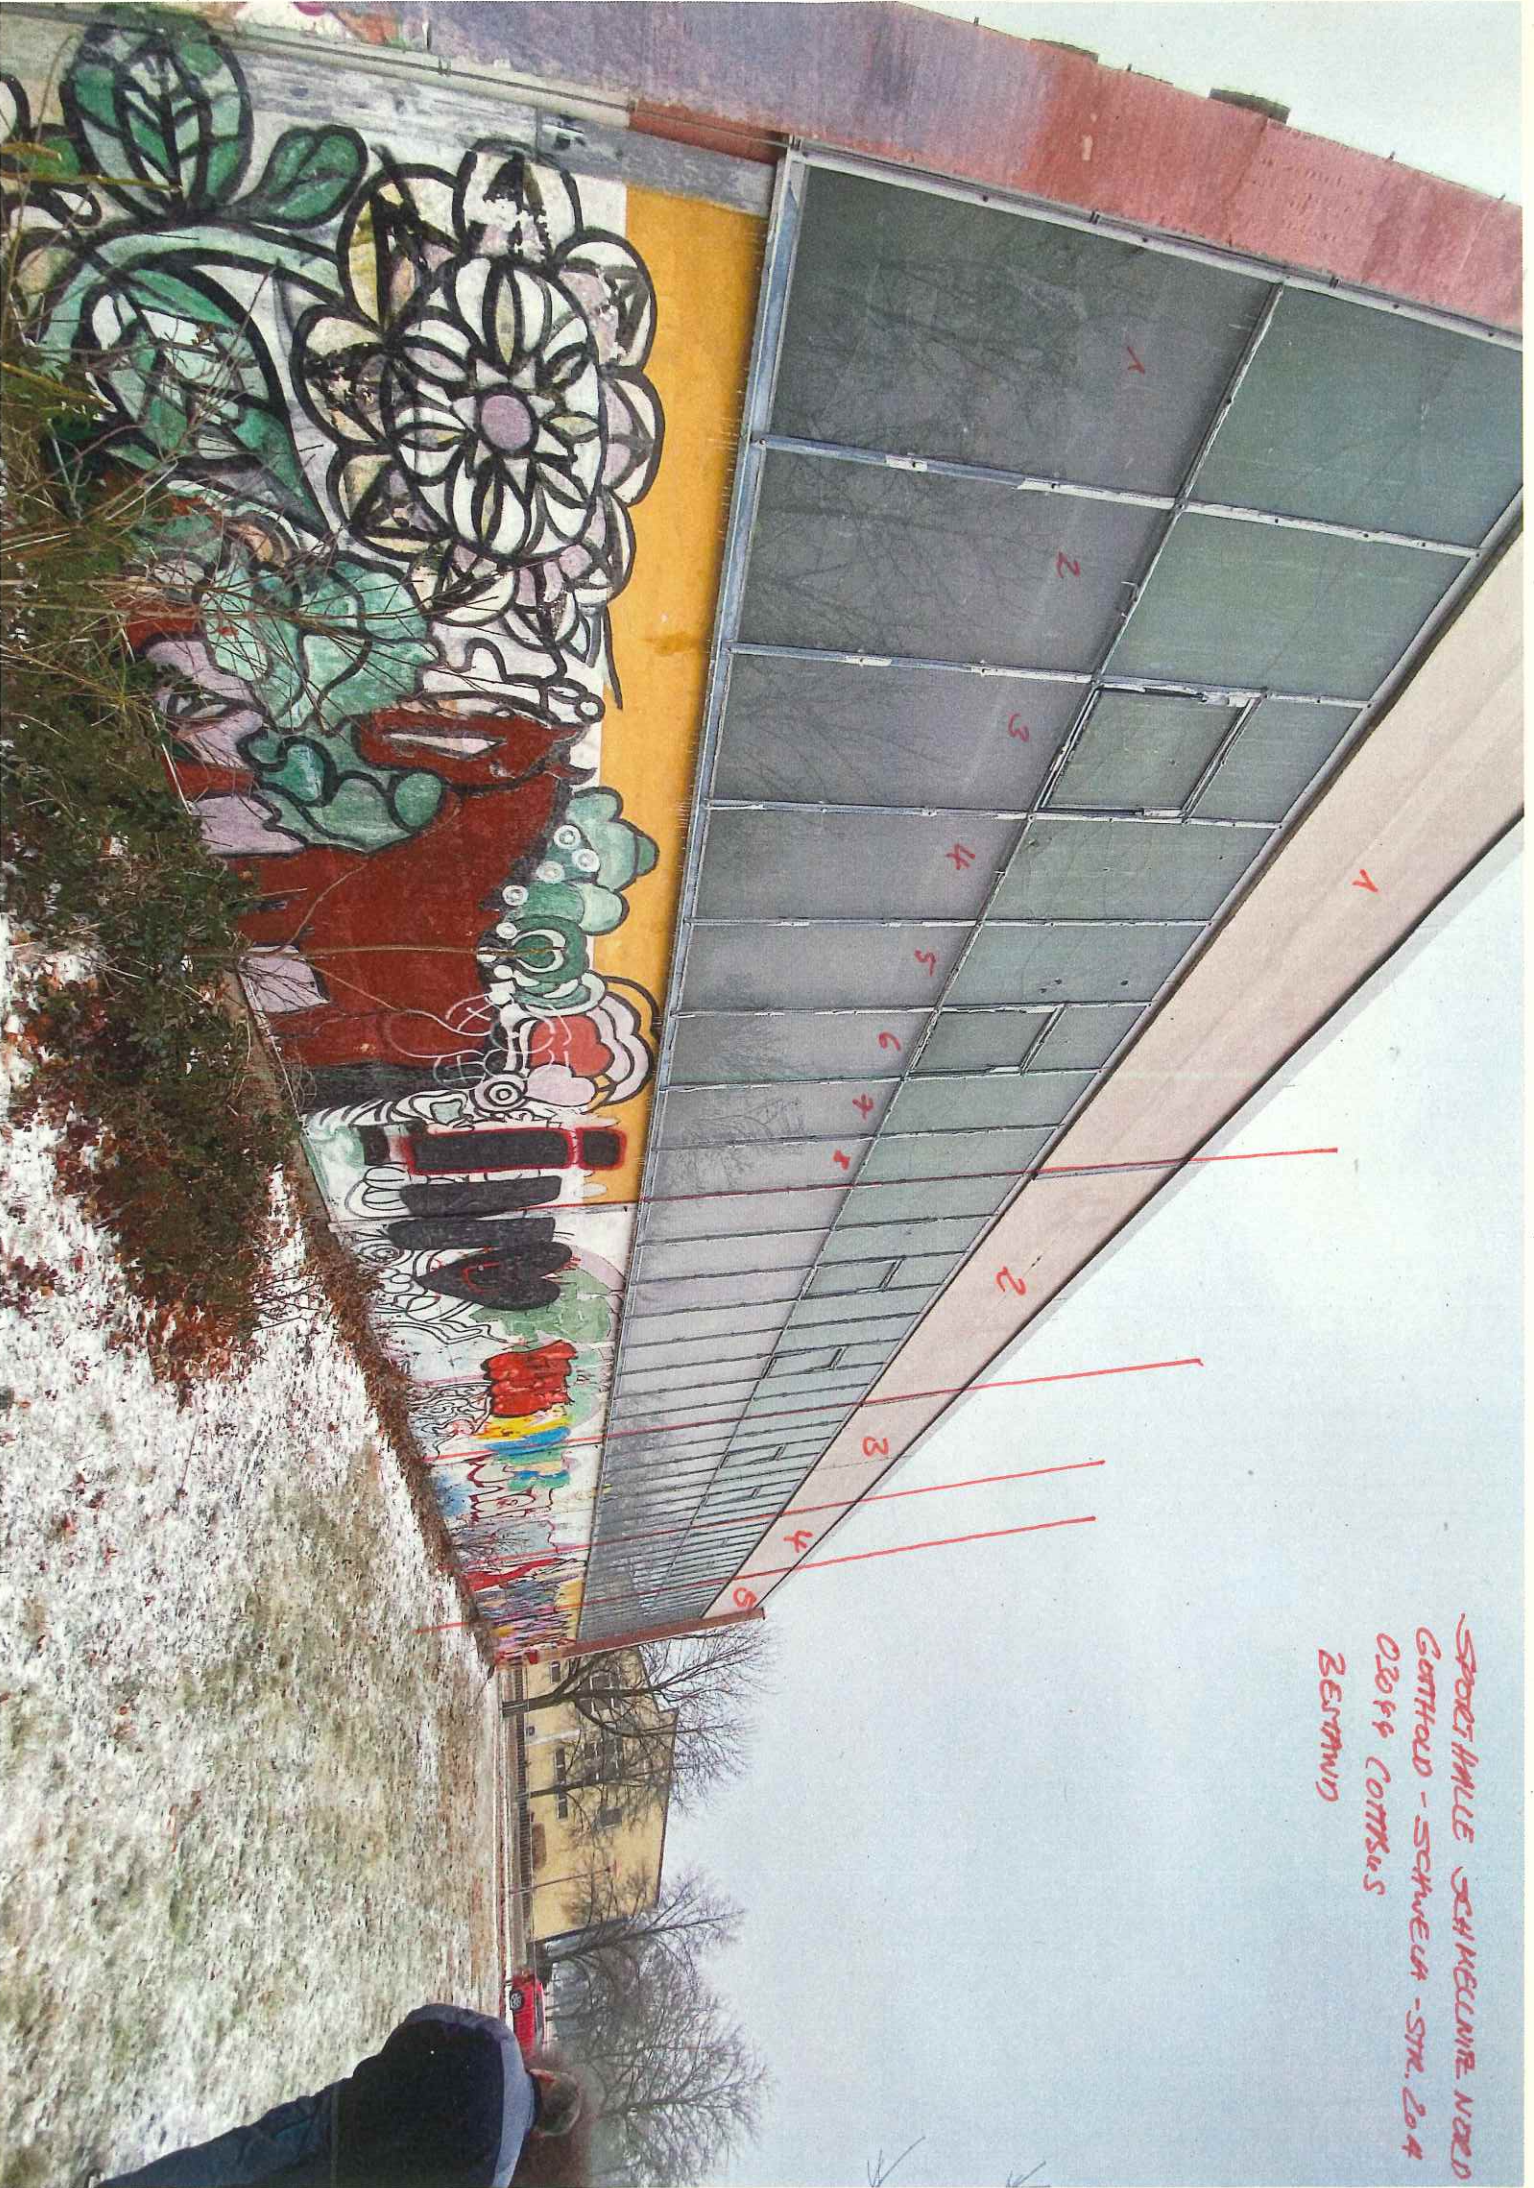



7th Nov 1
Gymnasium - 1st floor
02015 0000





7th Nov

Gettold - School - Pri 2011
03049 C. H. H.


Sporthalle Gotholt-Schwela-Straße

Halle
433,65m²

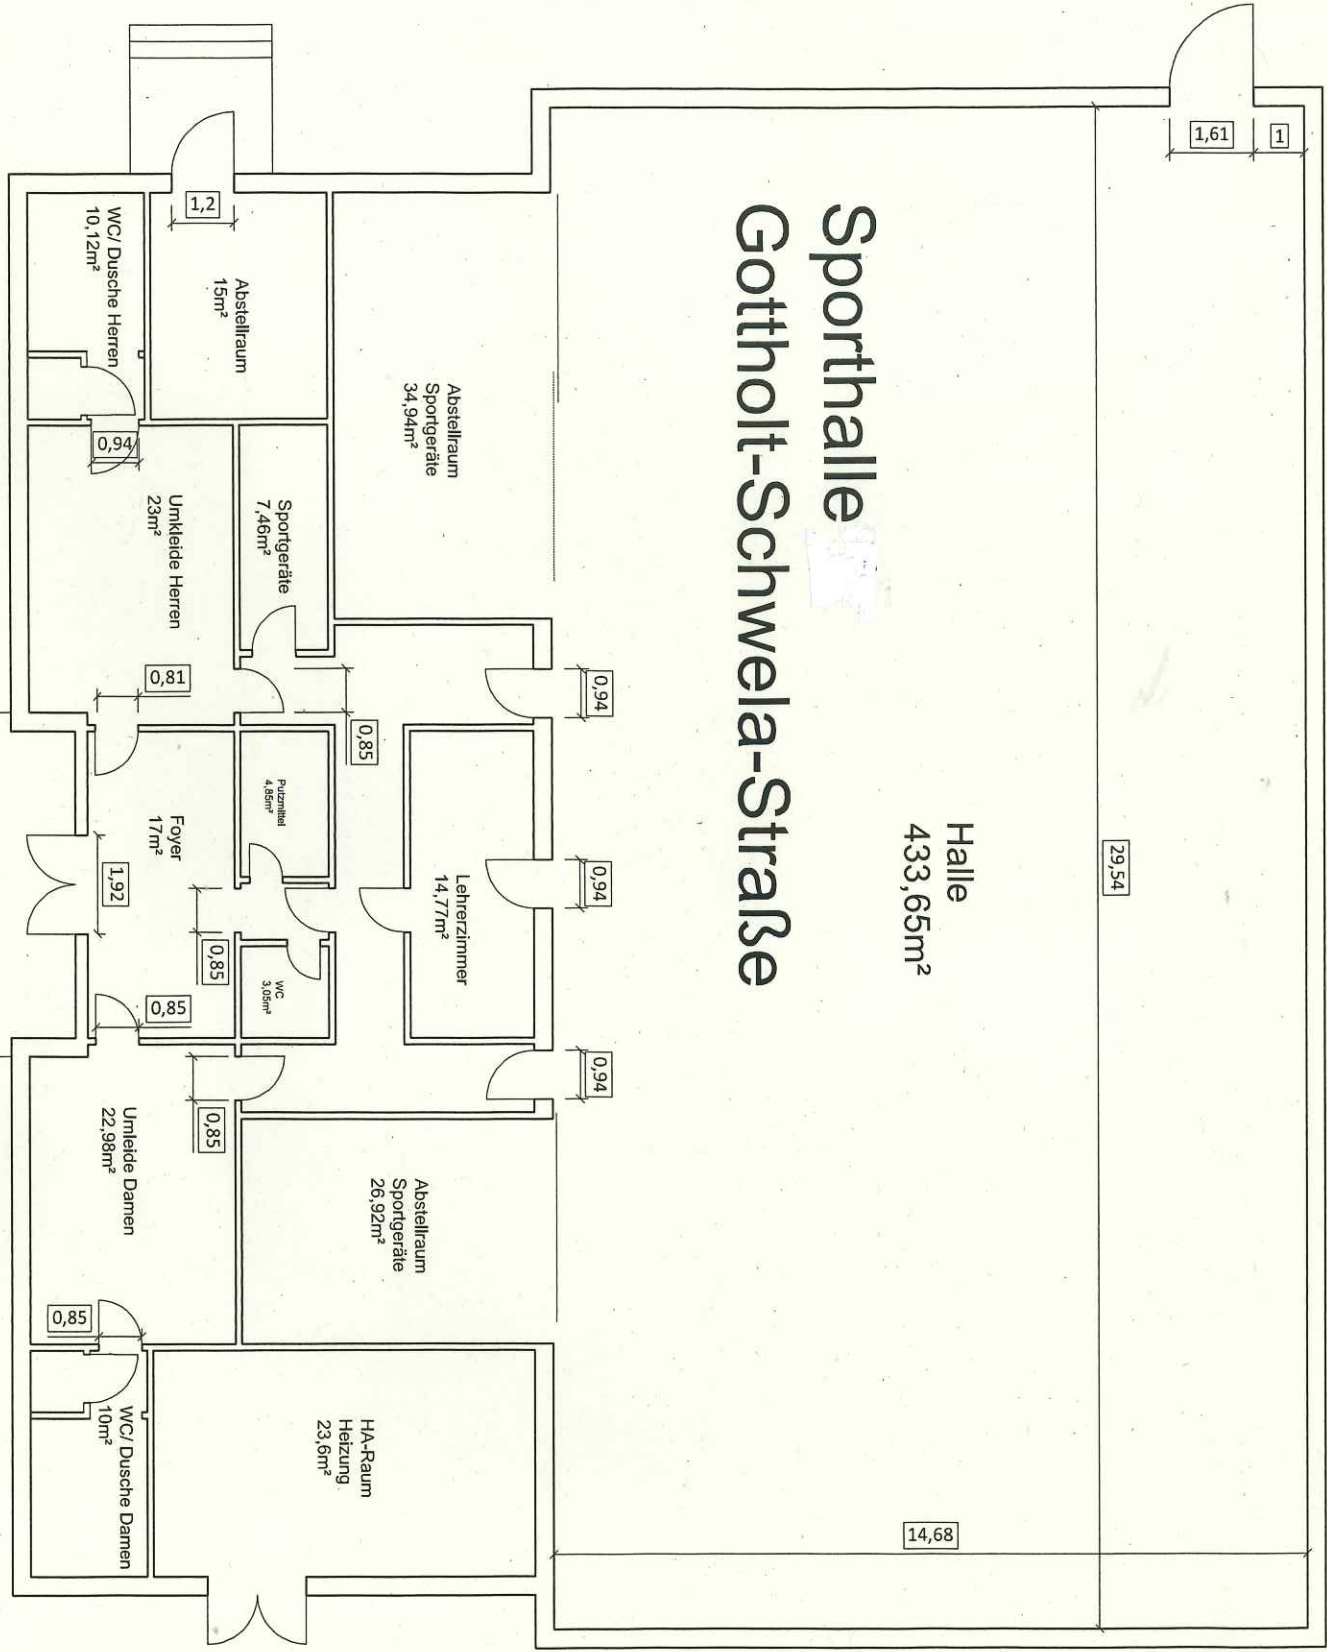


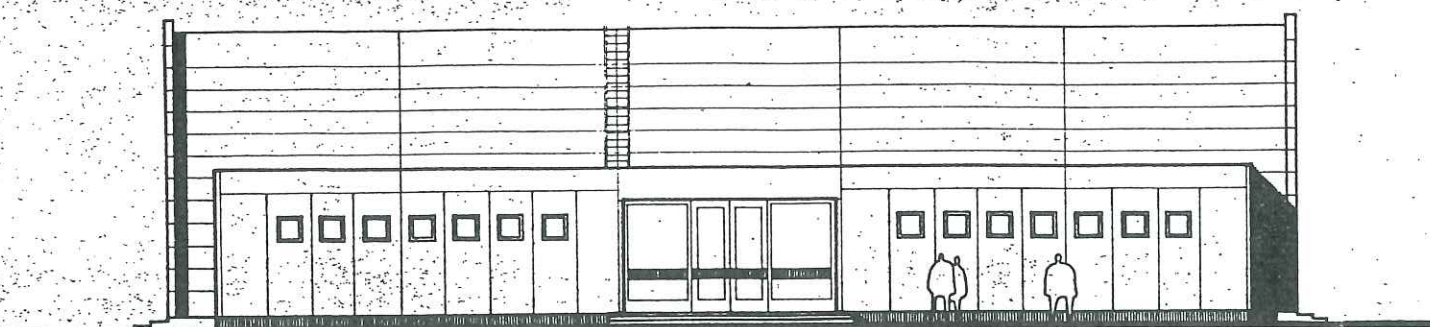


Ansicht - Süd

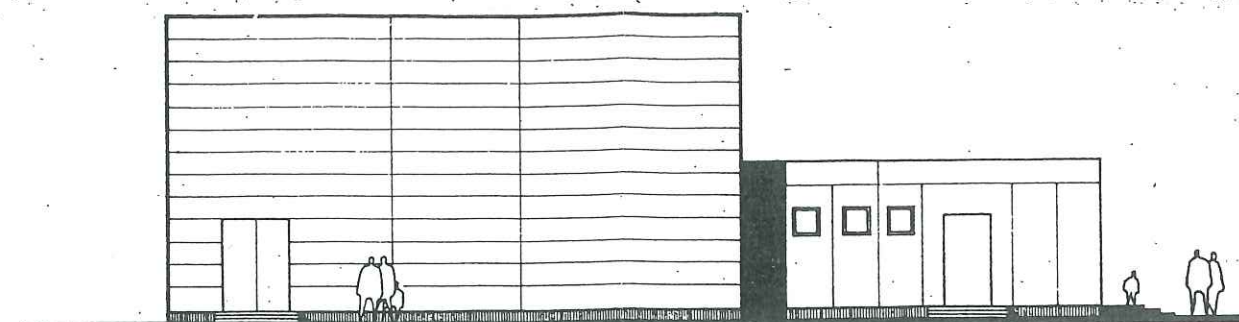

Ansicht - West

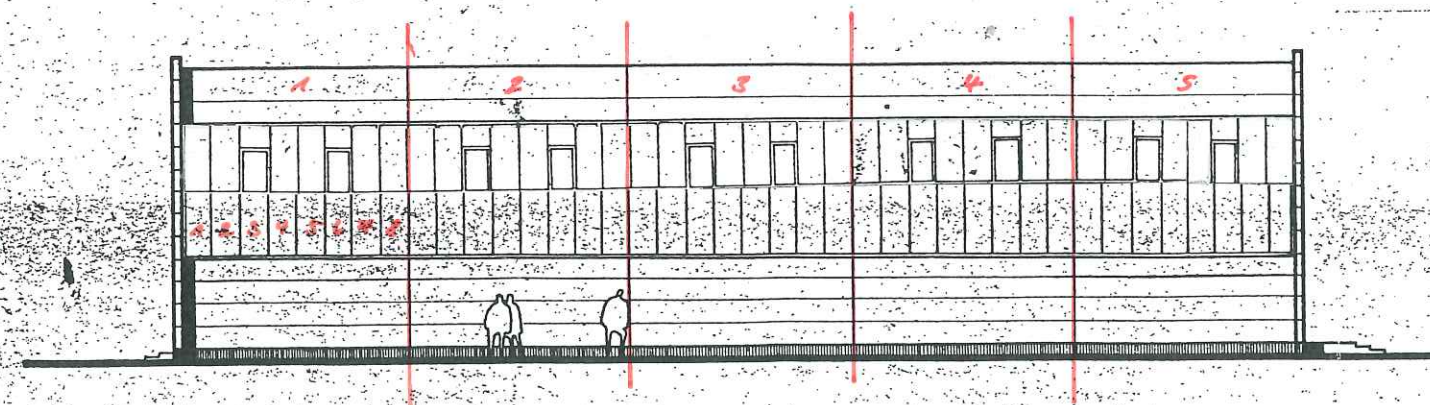

Ansicht - Nord

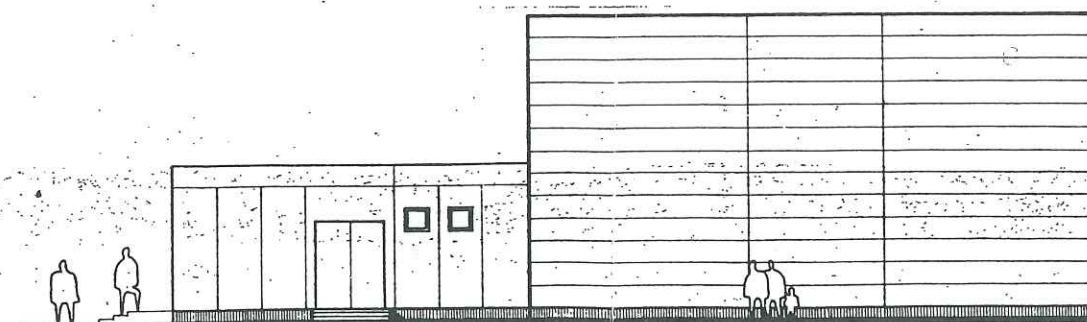

Ansicht - Ost

15. Feb 1980

Für die Bauausführung freigegeben II. 2

SPORT HALL - SCHNELLWITZ VORD
GOTTHOLD - SCHWELA - STR 23A
BOMM LOTTUS
WESTEND

VEB WOHNUNGSBAUKOMBINAT COTTB
KB PROJEKTIERUNG

SPORTHALLE SH 15/30

ANGEBOTSPROJEKT

Ansichten

ORIG. F.	A1	
ORIG. M.	1-100	0.4.
DATUM	8 83	

G				BLATT-NR
---	--	--	--	----------

TR. *Kudrinsk* KOLEKTIV-TR. *Rank* OBJEKTVERANTW. BEARBEITER *Rank* ZEICHNER *Rank*