
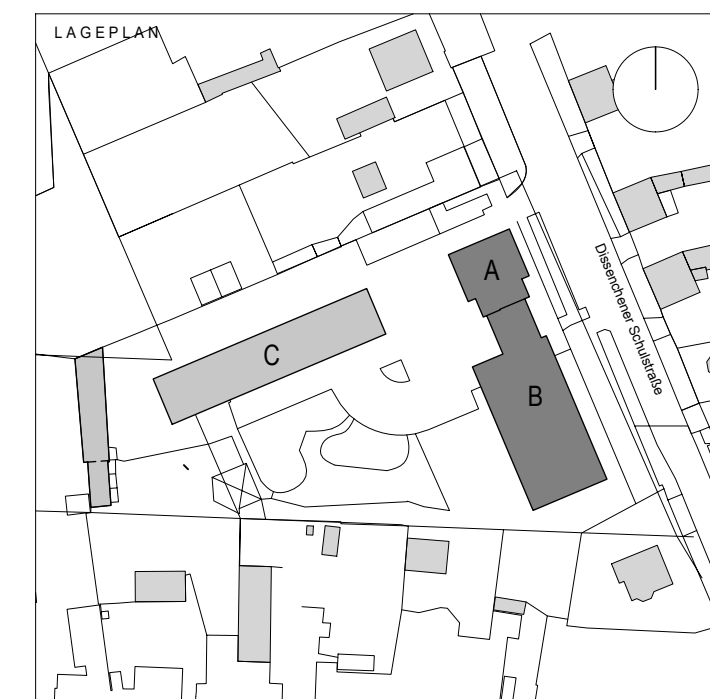
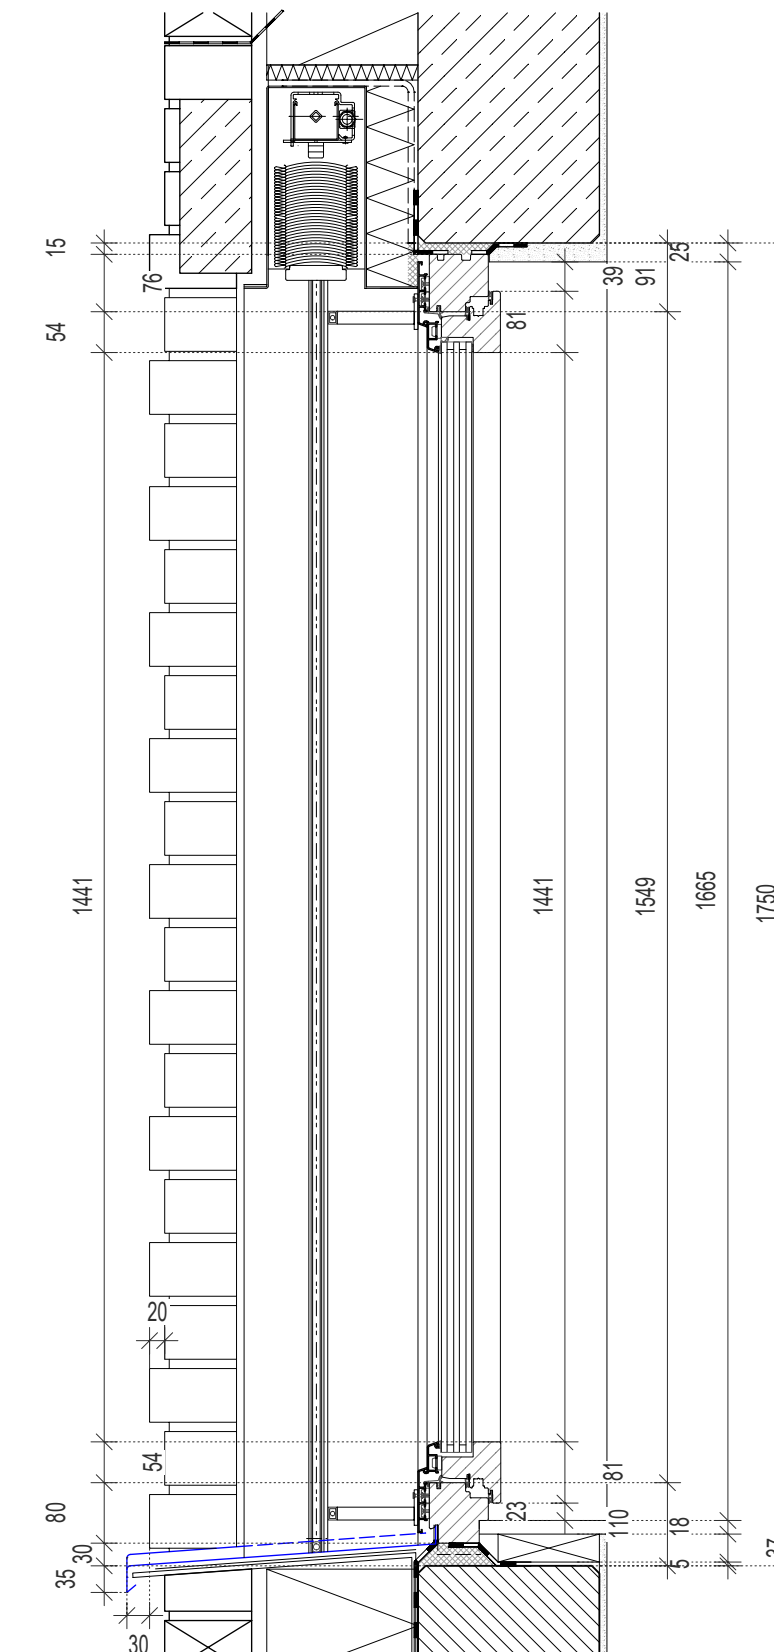
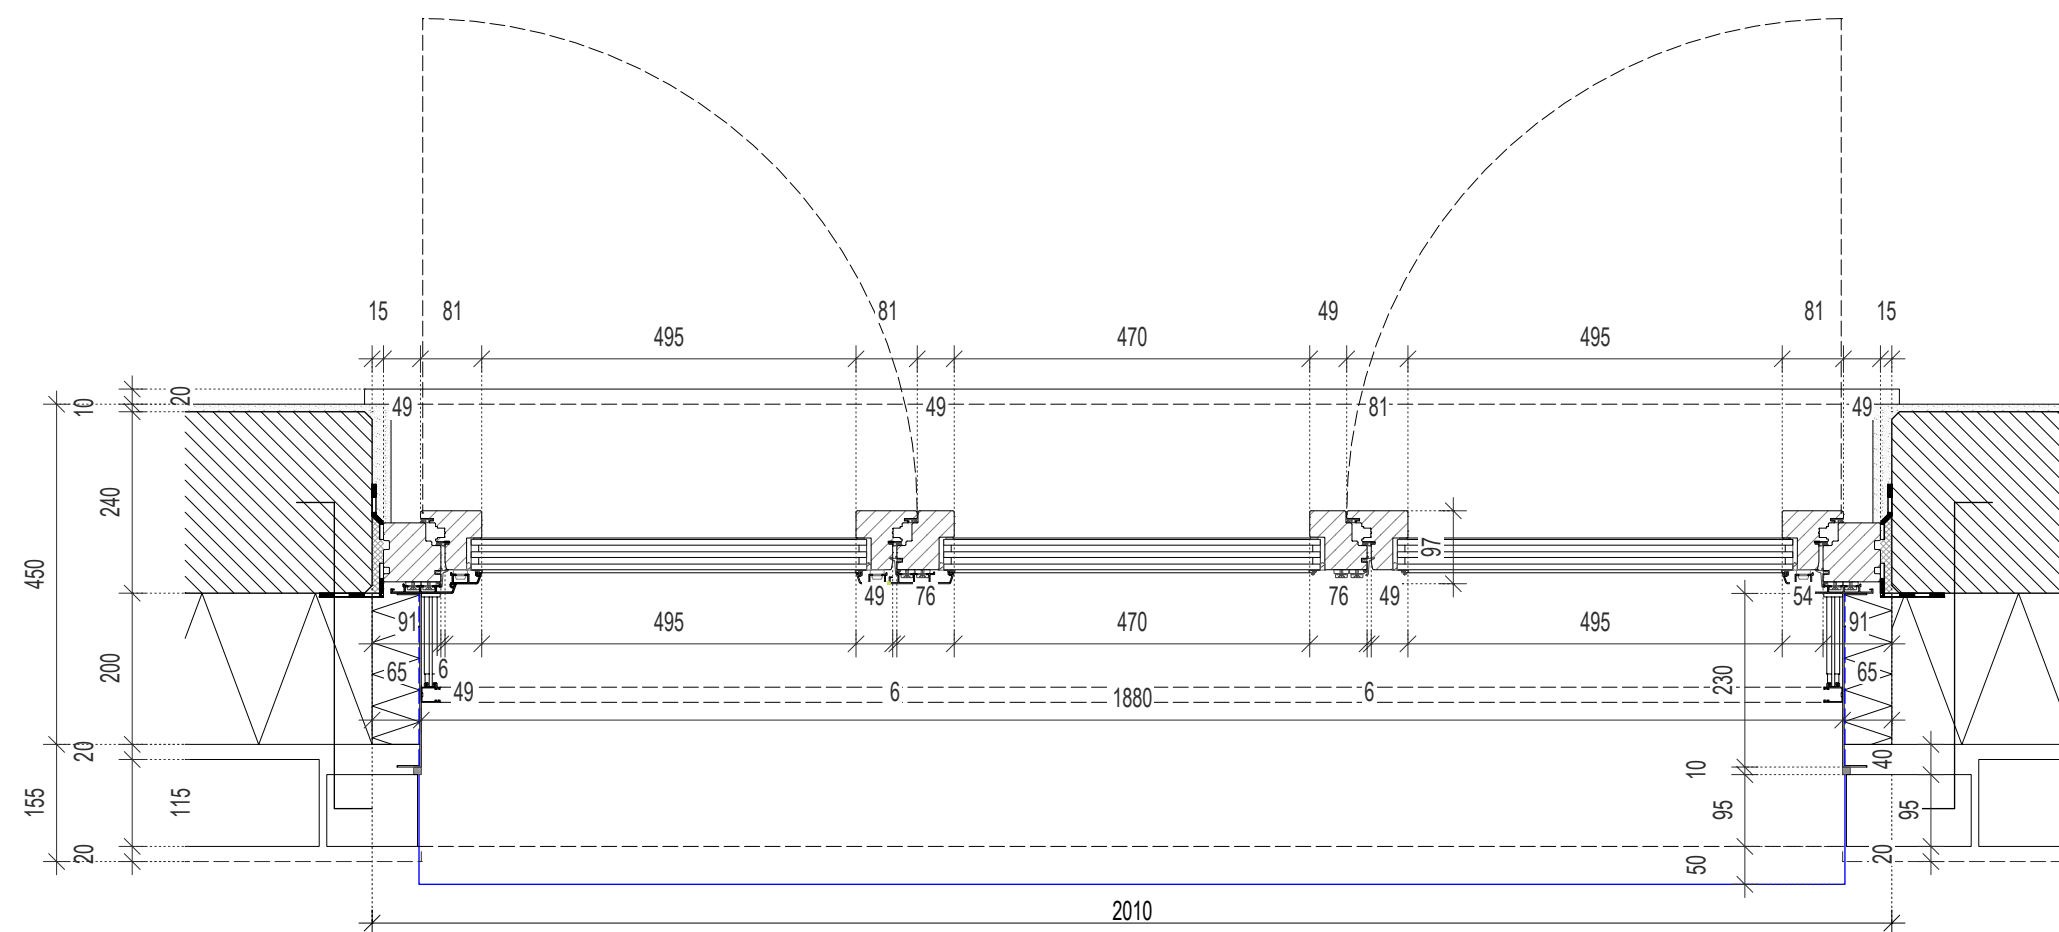


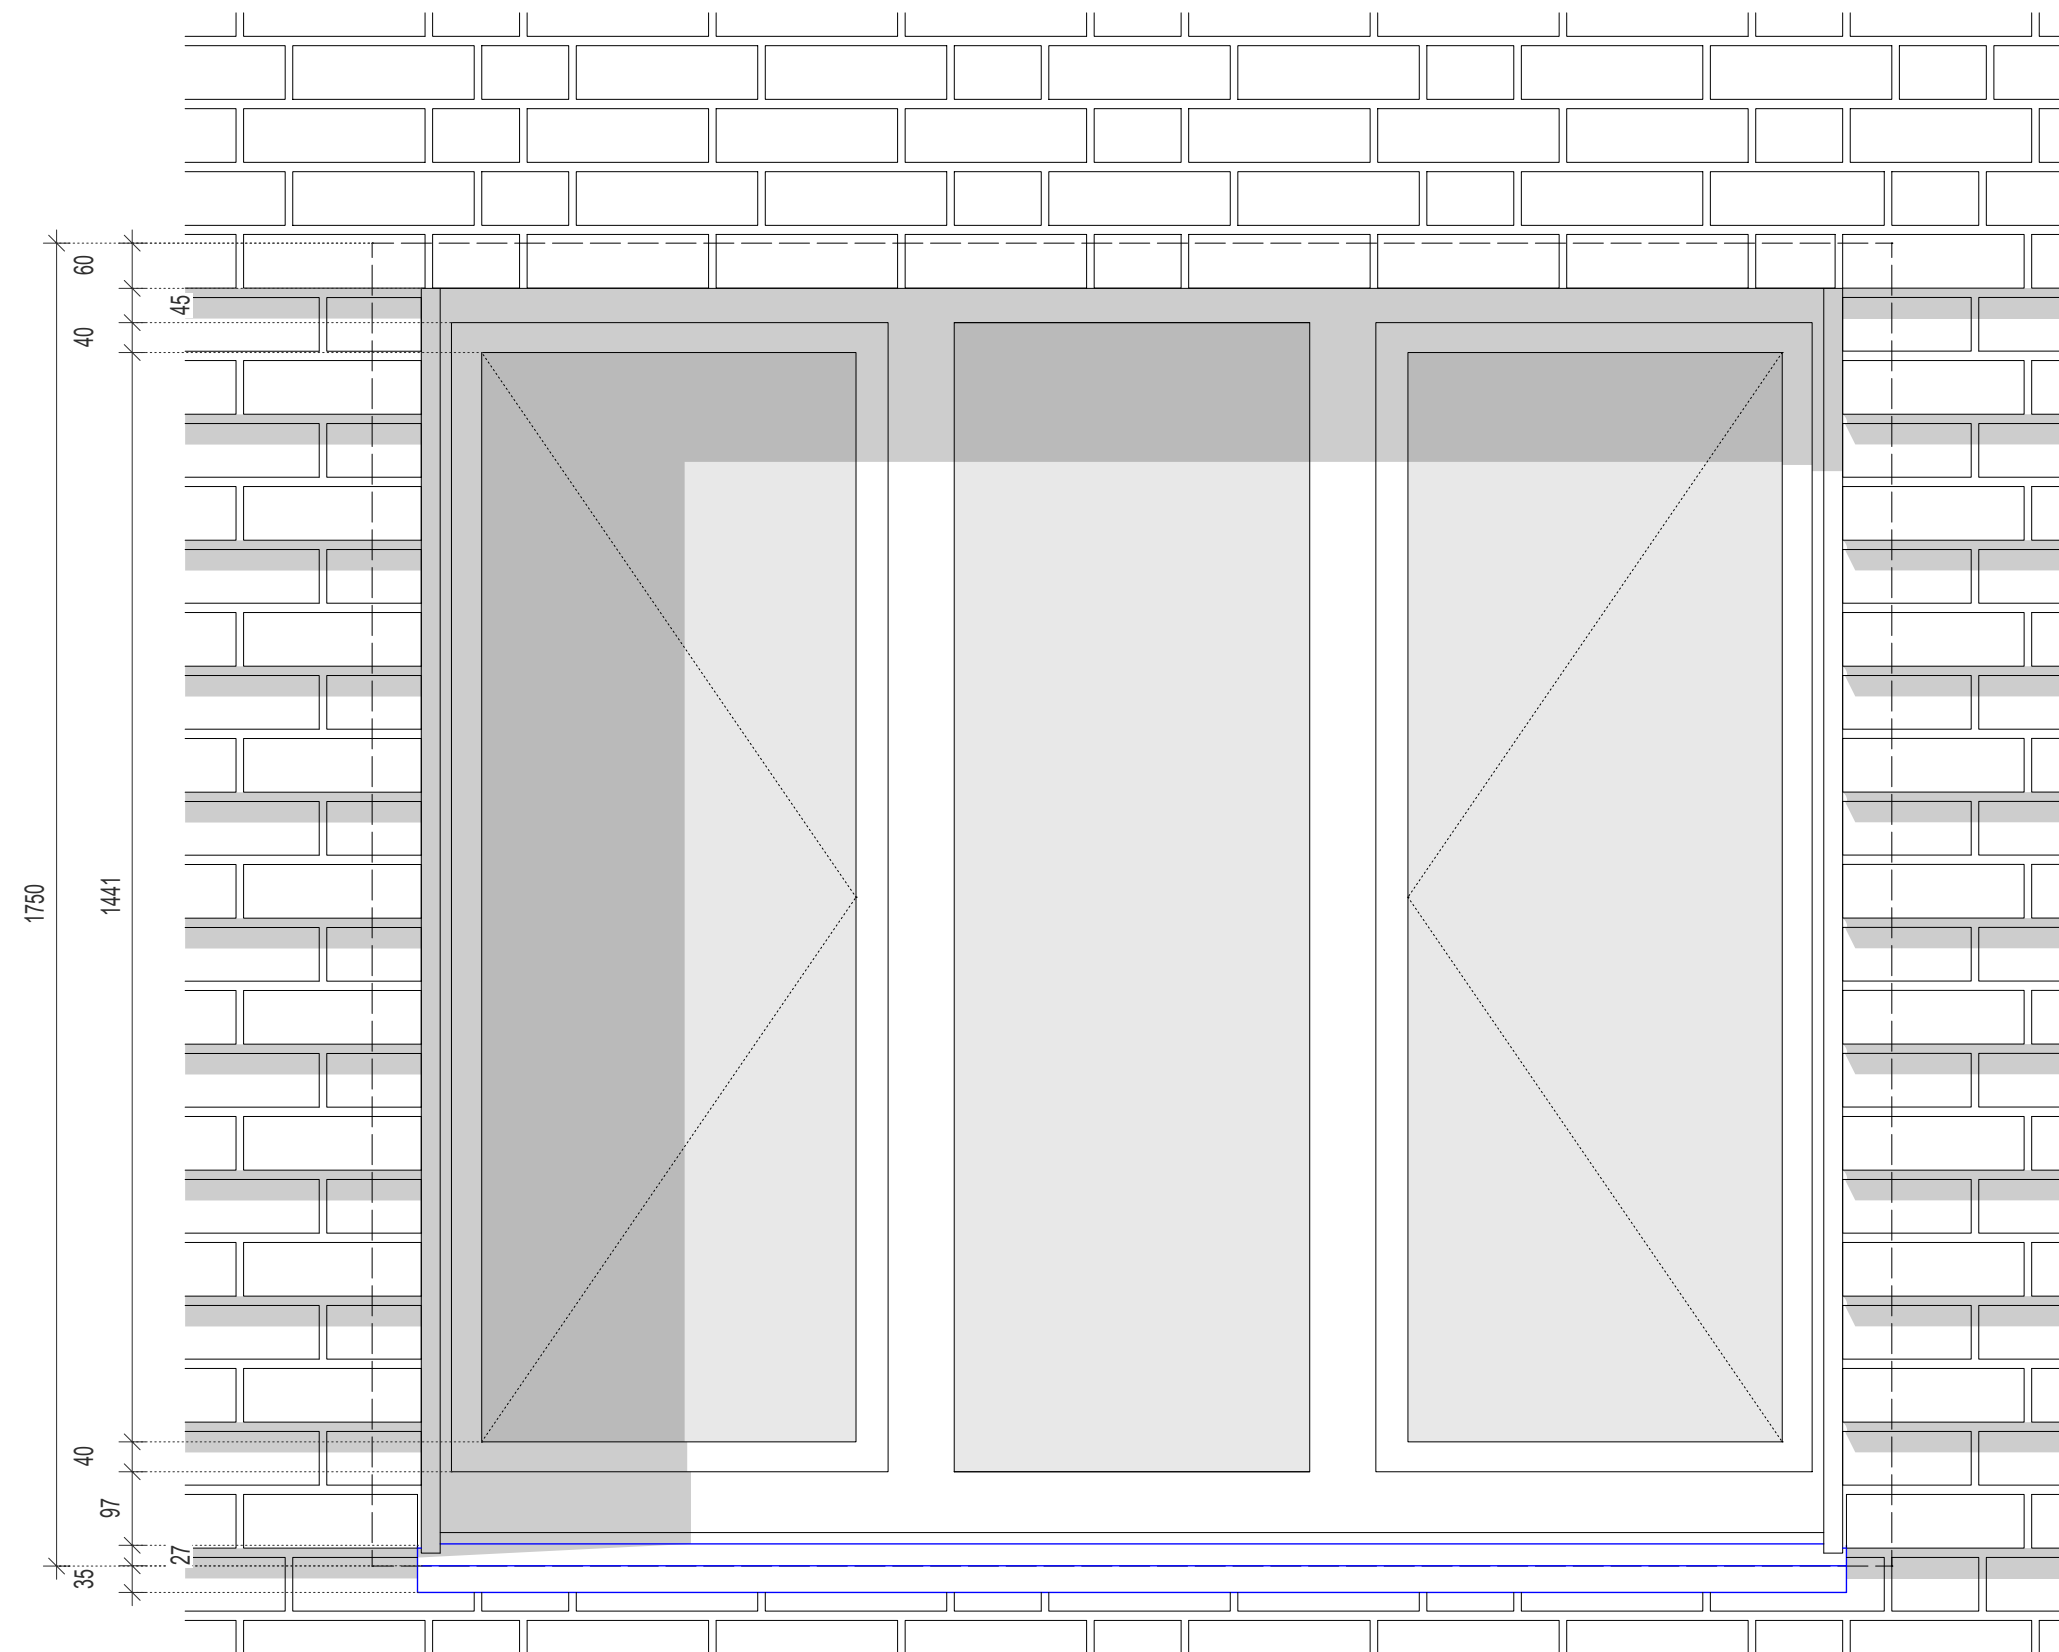

OKFB = +/- 0.00 entspricht 71.64 DHHN

DATUM	INDEX	ÄNDERUNG	
PROJEKTNUMMER			2024-01
PLANUNG			
BAUHERR			
Stadt Cottbus Karl-Marx-Straße 67 03044 Cottbus Tel.: 0355 / 6124528			
BAUVORHABEN			
Sanierung und Erweiterung Grundschule und Hort Dissenchen Dissencher Schulstraße 1, 03052 Cottbus			
PLANWERK			
Ausführungsplan 7.31-Detail-Fenster Vorabzugsplan			
PLANER		BEARBEITER	BLATTGRÖßE DIN A2
DATUM 13.07.2026	MAßSTAB 1:10		PLAN 7.31 INDEX