
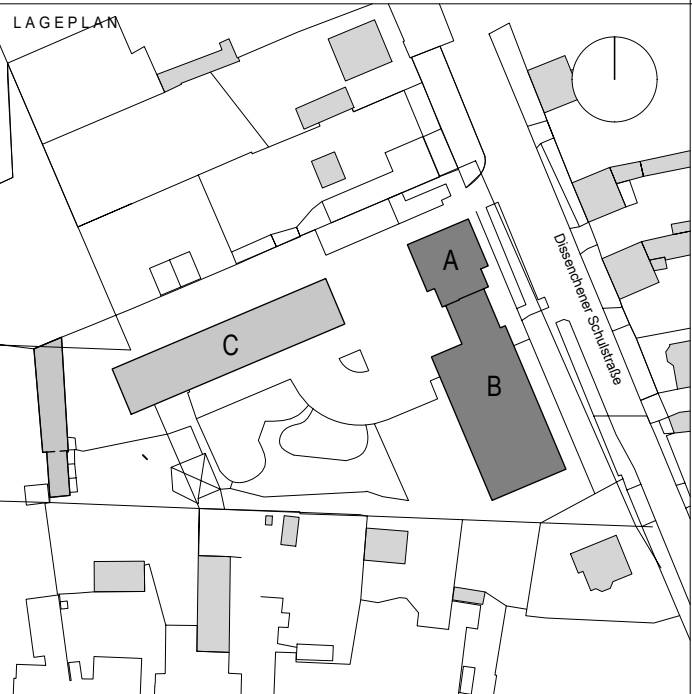
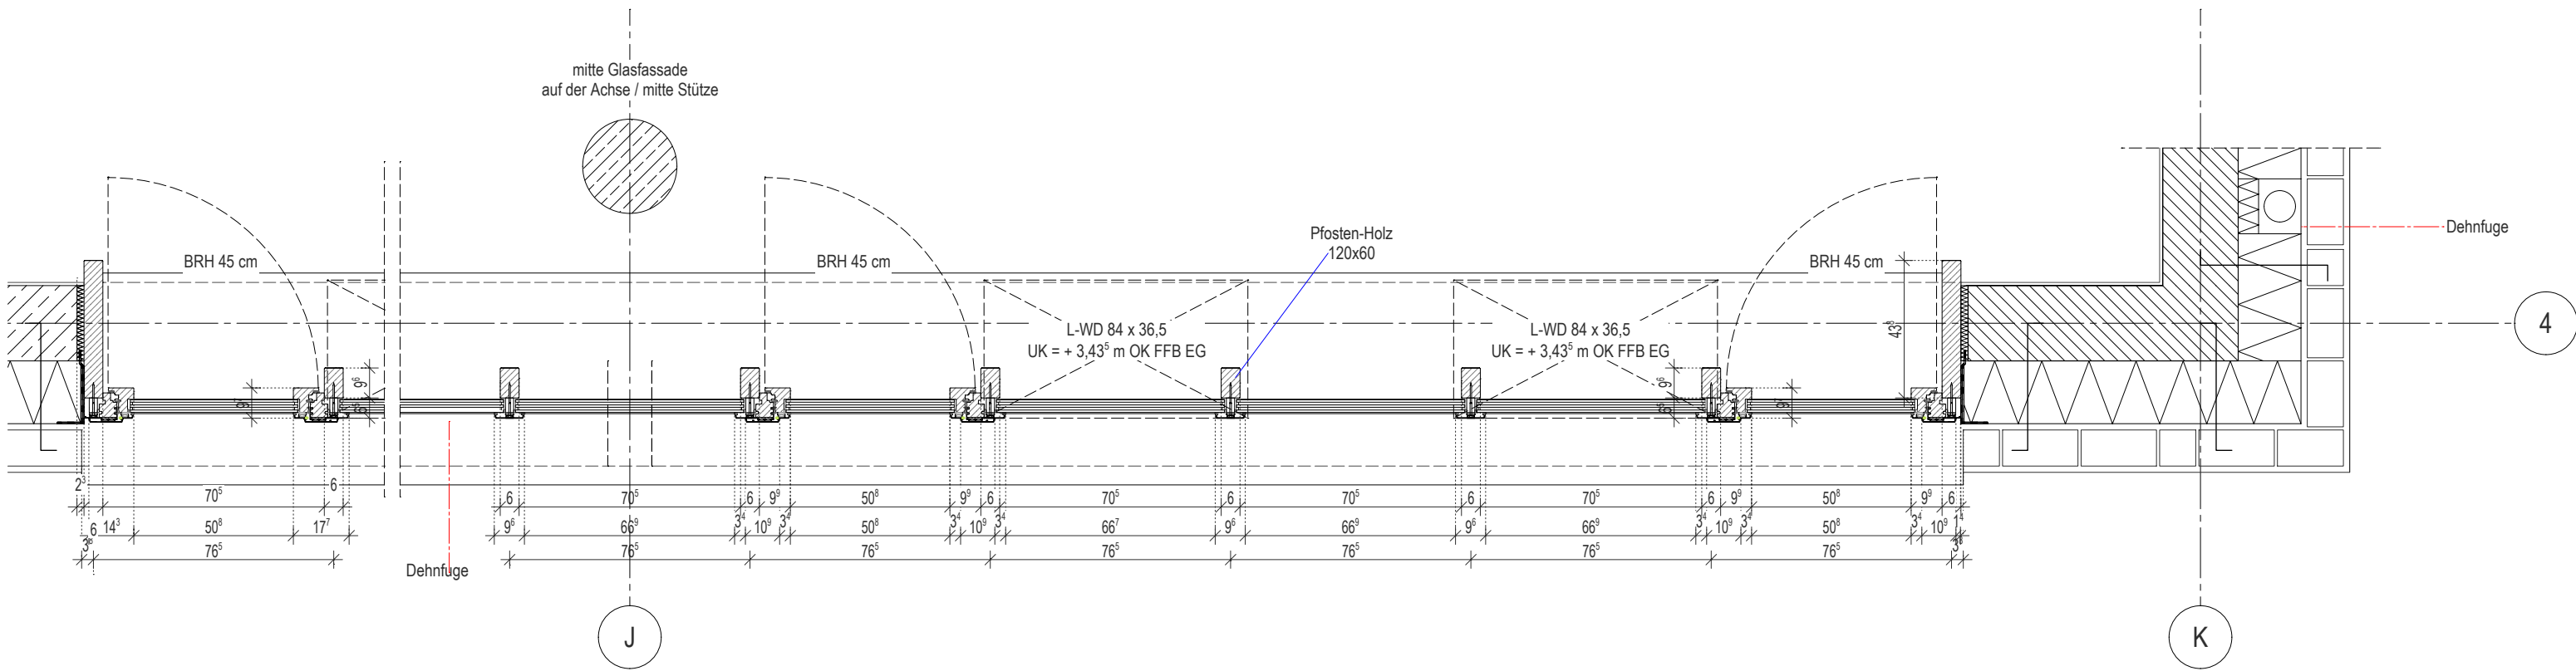
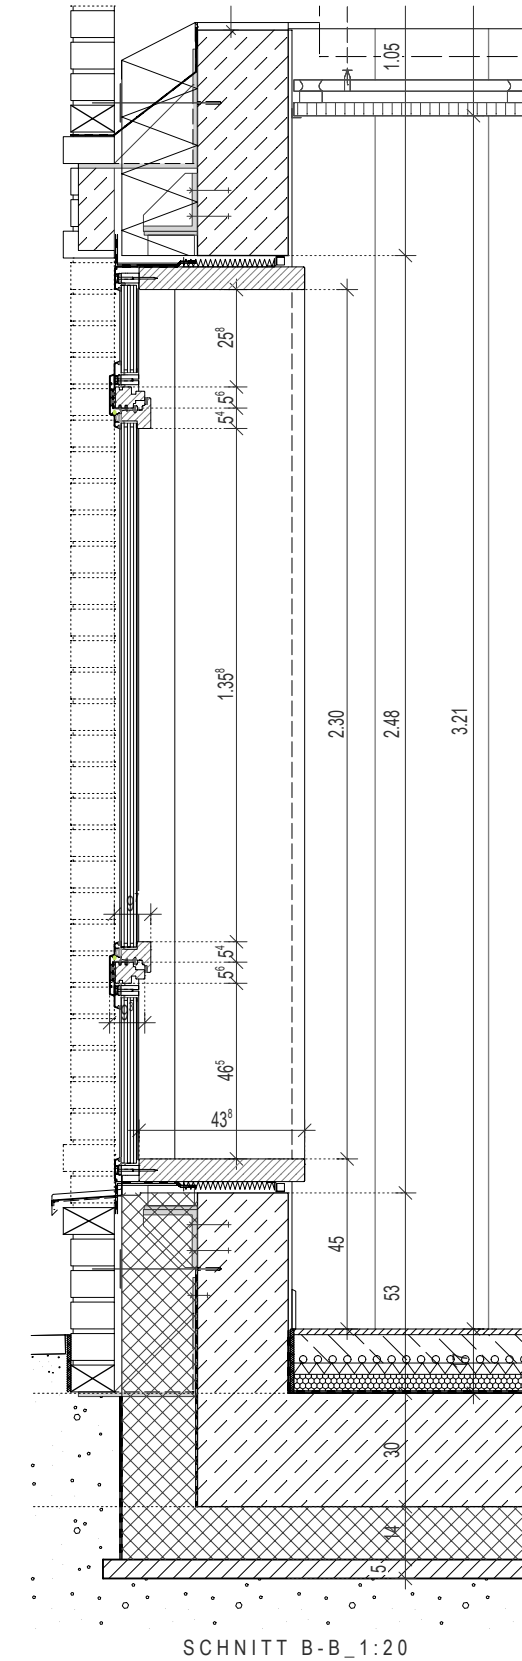


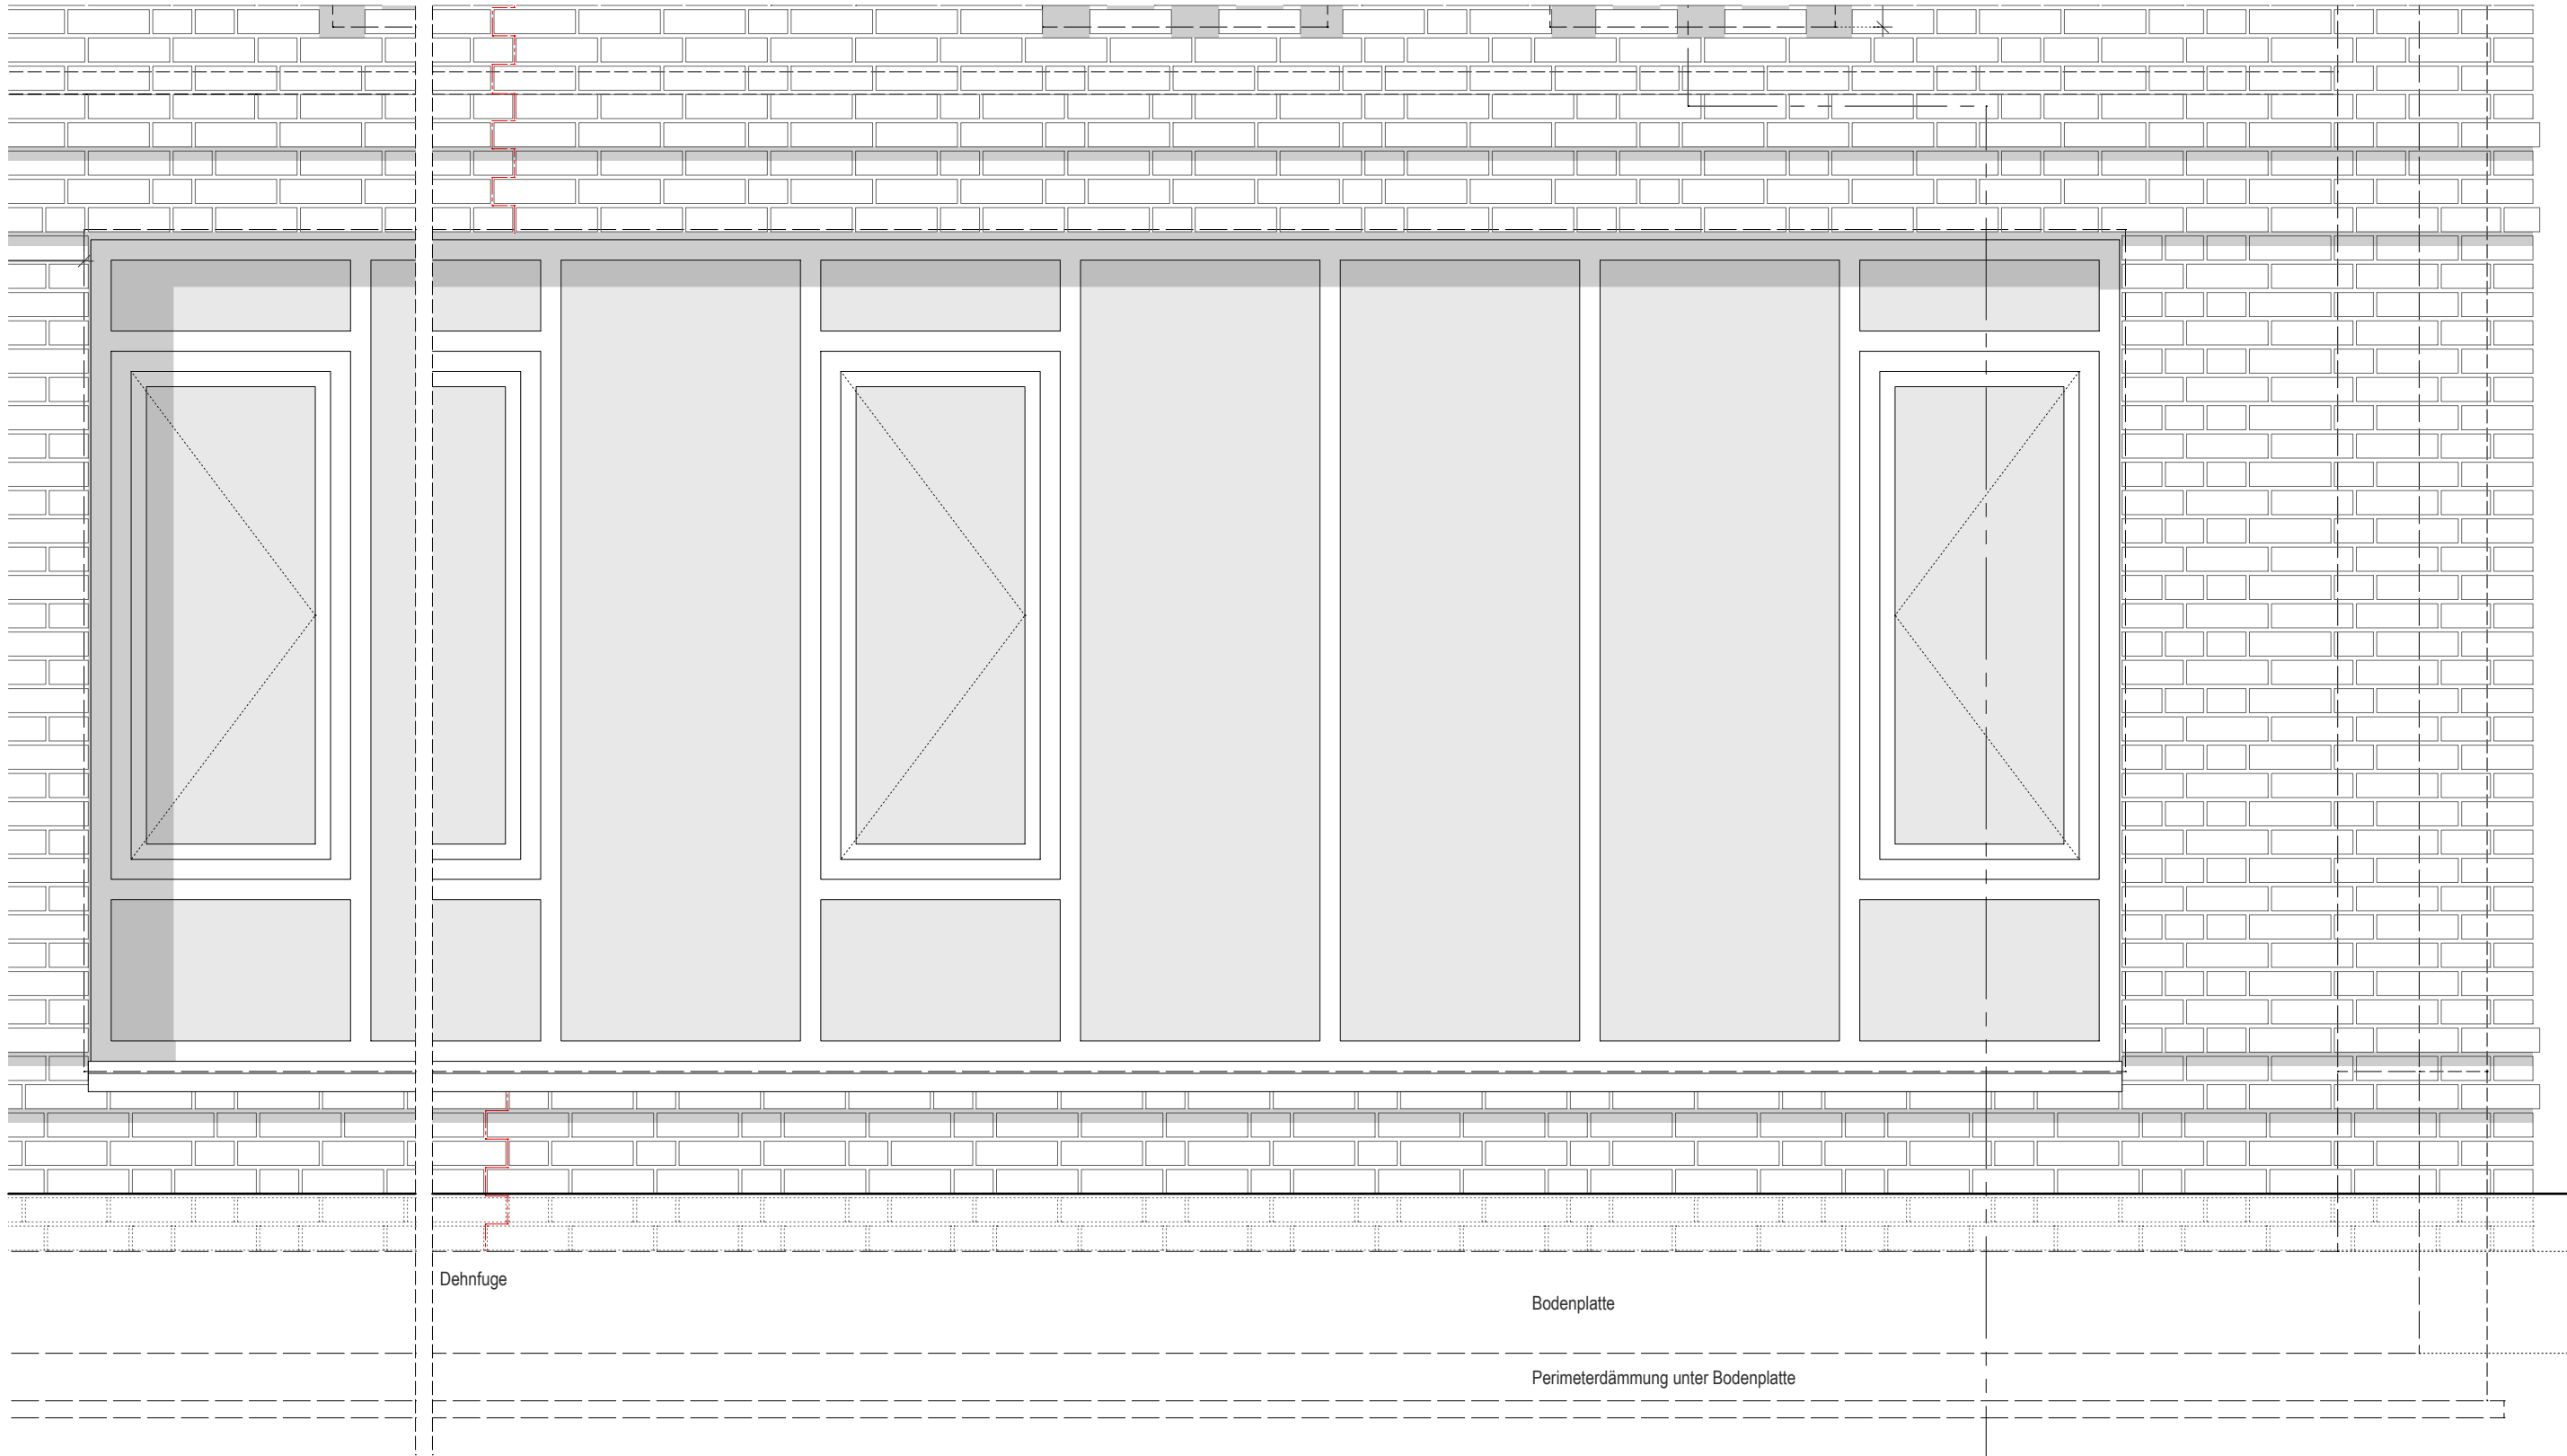

OKFB = +/- 0.00 entspricht 71.64 DHHN

DATUM	INDEX	ÄNDERUNG
2024-01		

PLANUNG

BAUHERR
Stadt Cottbus
Karl-Marx-Straße 67
03044 Cottbus
Tel.: 0355 / 6124528

BAUVORHABEN
Sanierung und Erweiterung
Grundschule und Hort Dissenchen
Dissencher Schulstraße 1, 03052 Cottbus

PLANWERK
Ausführungsplan
7.33-Detail-Pfosten-Riegel
Vorabzugsplan

PLANER	BEARBEITER	BLATTGRÖÖE
		DIN A2
DATUM	MAßSTAB	PLAN INDEX
13.07.2026	1:20	7.33