


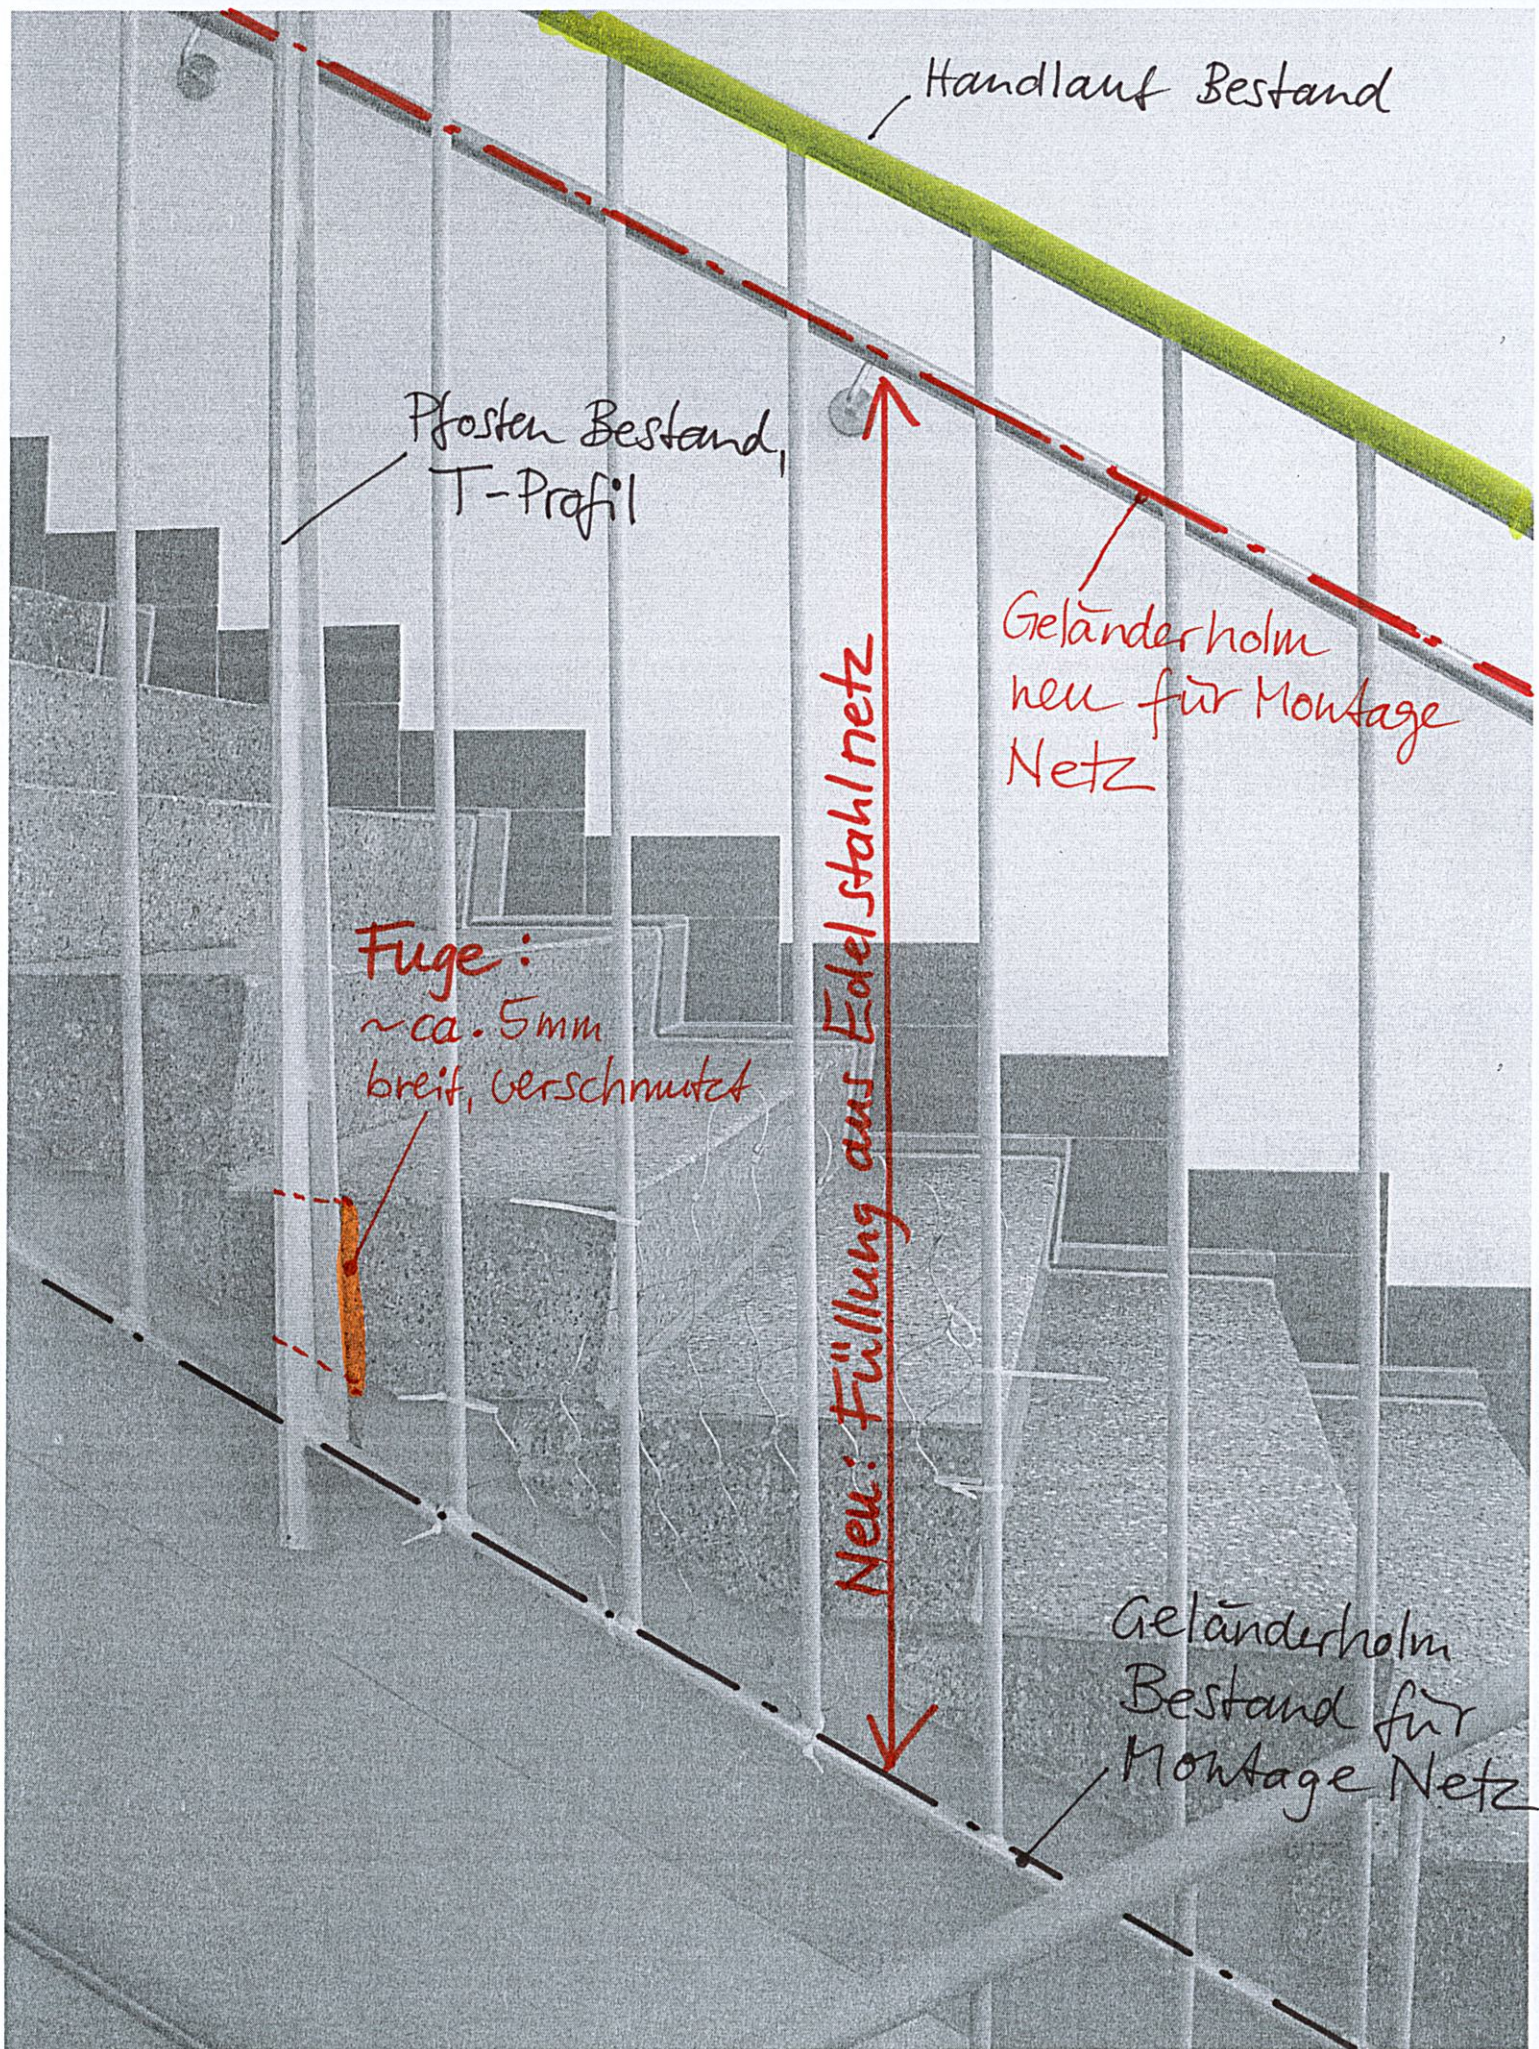

Anlage zum LV Geländerfüllung ca. M 1:5